PROFILO SISTEMAZIONE IDRAULICA scala 1:200

PROFILO LONGITUDINALE
Scala 1:200/1:200

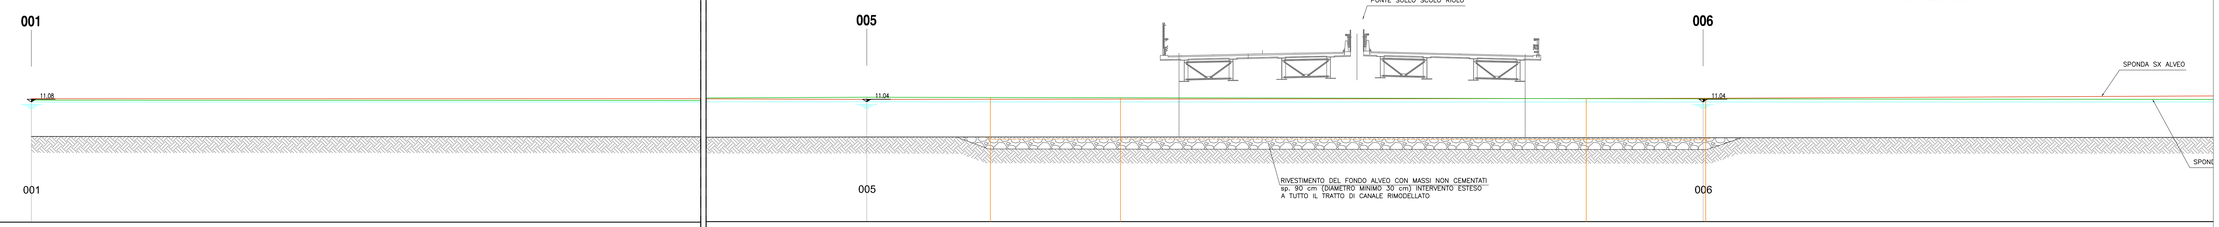

| | | |