FASE 1 - REALIZZAZIONE GUADO PER PISTA DI CANTIERE E REALIZZAZIONE SPALLE scala 1:250

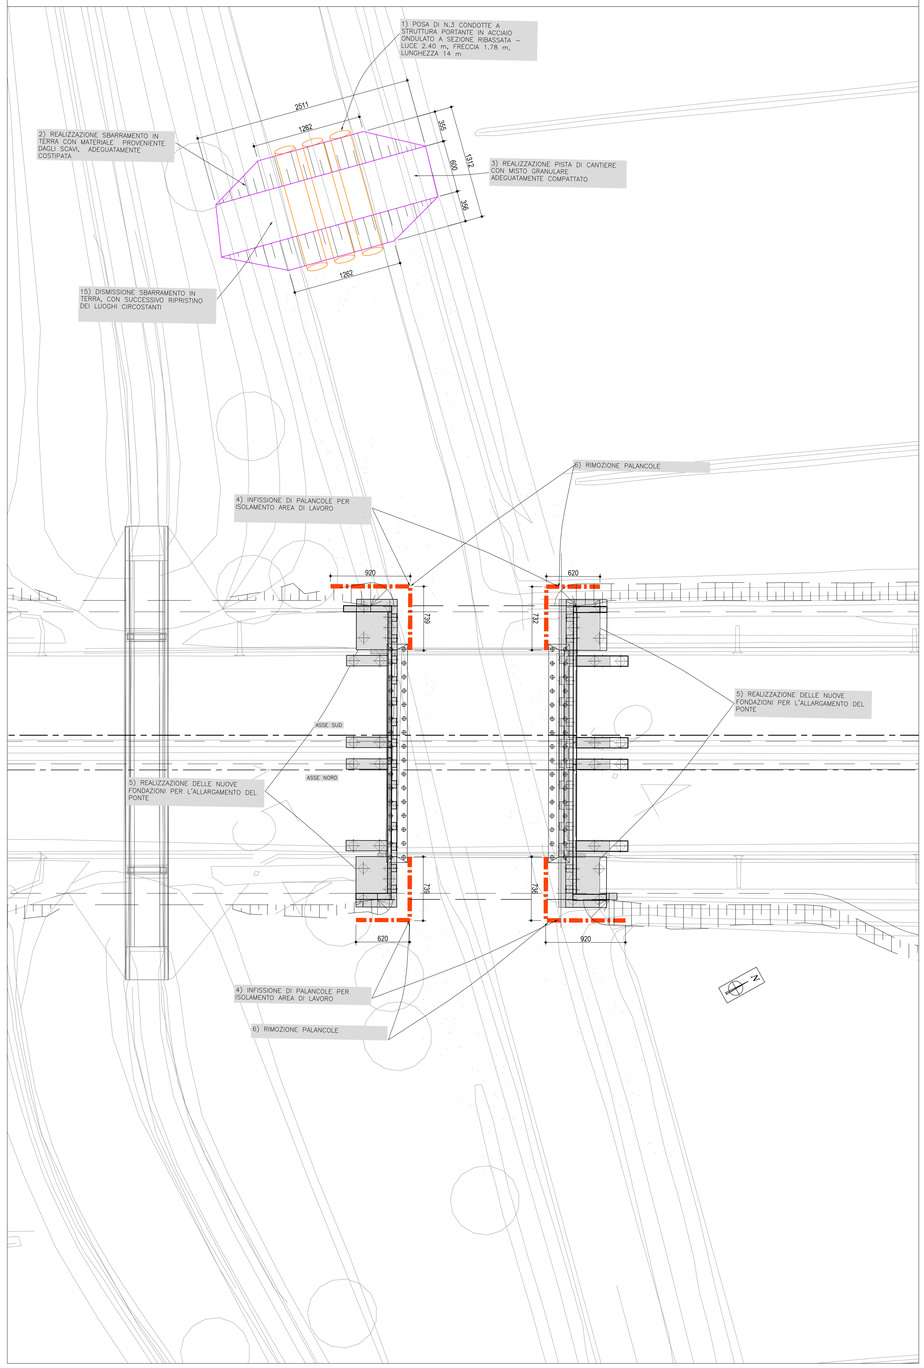

FASE 2 E FASE 3 - REALIZZAZIONE MODELLAZIONE ALVEO scala 1:250

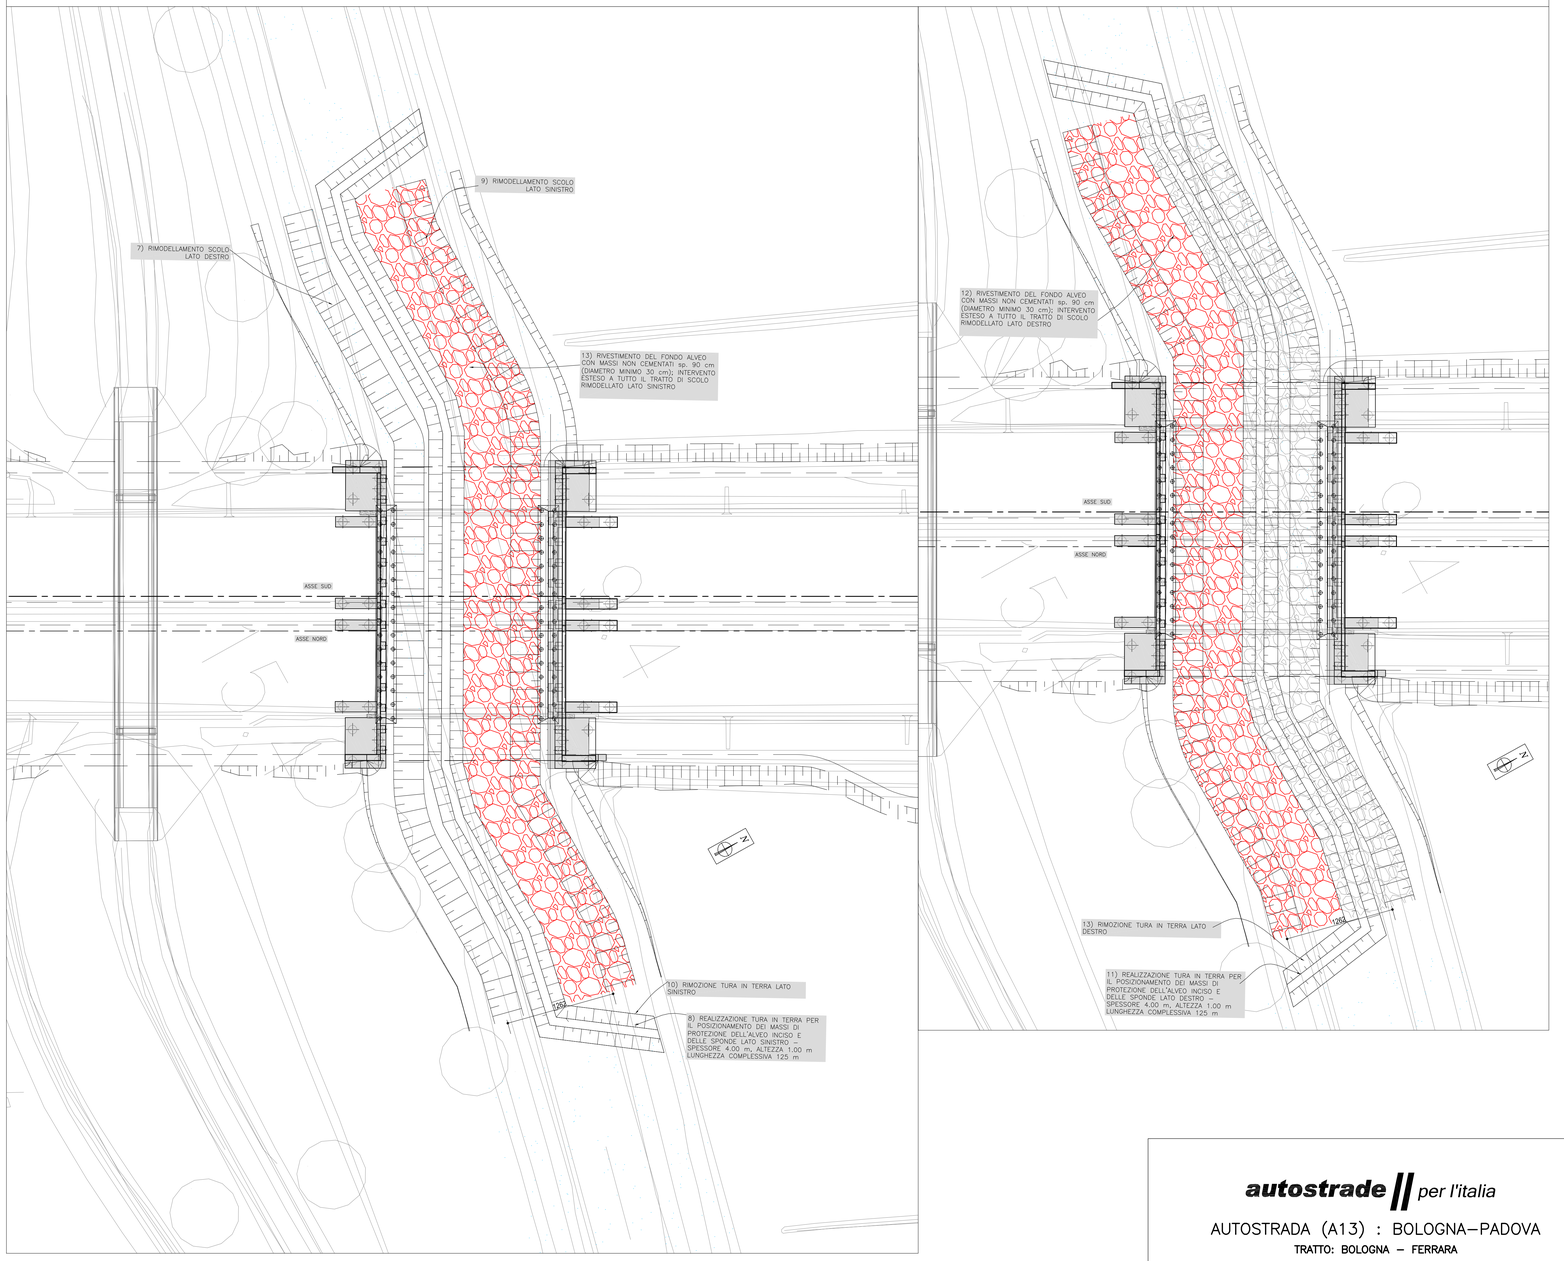

FASE 0 - REALIZZAZIONE GUADO PISTA DI CANTIERE scala 1:200

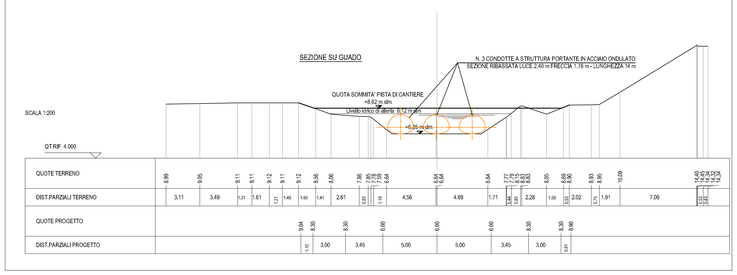

FASE 1 - REALIZZAZIONE SPALLE scala 1:200

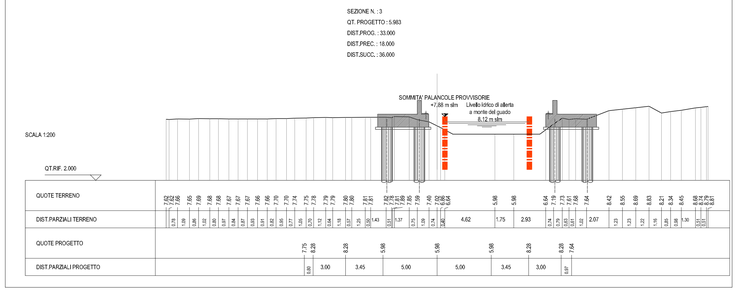

KEY PLAN scala 1:2000

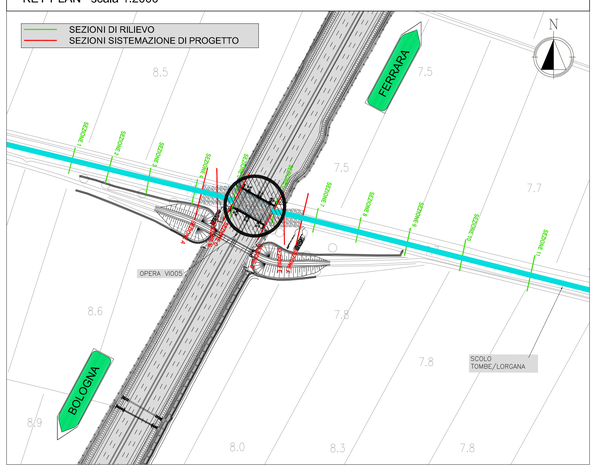

autostrade per l'italia

AUTOSTRADA (A13) : BOLOGNA–PADOVA

TRATTO: BOLOGNA – FERRARA

AMPLIAMENTO ALLA TERZA CORSIA
TRATTO: BOLOGNA ARCOVEGGIO – FERRARA SUD

PROGETTO DEFINITIVO

AU – CORPO AUTOSTRADALE

INTERFERENZE IDROGRAFICHE

INTERFERENZE SECONDARIE

SCOLO TOMBE/SCOLO LORGANA
FASI REALIZZATIVE

IL PROGETTISTA SPECIALISTICO	IL RESPONSABILE INTEGRAZIONE PRESTAZIONI SPECIALISTICHE	IL DIRETTORE TECNICO
Ing. Paolo De Paoli Ord. Ingg. Pavia N.1739 RESPONSABILE IDROLOGIA E IDRAULICA	Ing. Federica Ferrari Ord. Ingg. Milano N. 21082	Ing. Orlando Mazza Ord. Ingg. Pavia N. 1496 PROGETTAZIONE NUOVE OPERE AUTOSTRADALI

CODICE IDENTIFICATIVO — Ordinatore: 00

RIFERIMENTO PROGETTO: Codice Commessa	Lotto	Sub-Prog.	Fase	RIFERIMENTO DIRETTORIO: Capitolo	Paragrafo	Sottofasc.	Progressivo	PARTE D'OPERA: Tip.	Disciplina	RIFERIMENTO ELABORATO: Progressivo	Rev.	SCALA:
1 1 1 3 0 6	0 0 0	1	PD	0 0 0	0 0 0	0 0	0 0 0 0 0	0 0 0	0	I D R	0 0 3 8	0 0	varie

spea INGEGNERIA	PROJECT MANAGER: Ing. Federica Ferrari Ord. Ingg. Milano N. 21082	SUPPORTO SPECIALISTICO:	REVISIONE: n. / data
Atlantia	REDATTO: –	VERIFICATO: –	0 / NOVEMBRE 2016 1 / – 2 / – 3 / – 4 / –

VISTO DEL COMMITTENTE	VISTO DEL CONCEDENTE
autostrade per l'italia IL RESPONSABILE UNICO DEL PROCEDIMENTO Ing. Antonio Toni	Ministero delle Infrastrutture e dei Trasporti DIPARTIMENTO PER LE INFRASTRUTTURE, GLI AFFARI GENERALI ED IL PERSONALE STRUTTURA DI VIGILANZA SULLE CONCESSIONARIE AUTOSTRADALI

IL PRESENTE DOCUMENTO NON POTRA' ESSERE COPIATO, RIPRODOTTO O ALTRIMENTI PUBBLICATO, IN TUTTO O IN PARTE, SENZA IL CONSENSO SCRITTO DELLA SOC. AUTOSTRADE PER L'ITALIA S.P.A.. OGNI UTILIZZO NON AUTORIZZATO SARA' PERSEGUITO A NORMA DI LEGGE.
THIS DOCUMENT MAY NOT BE COPIED, REPRODUCED OR PUBLISHED, EITHER IN PART OR IN ITS ENTIRETY, WITHOUT THE WRITTEN PERMISSION OF SOC. AUTOSTRADE PER L'ITALIA S.P.A.. UNAUTHORIZED USE WILL BE PROSECUTED BY LAW.