

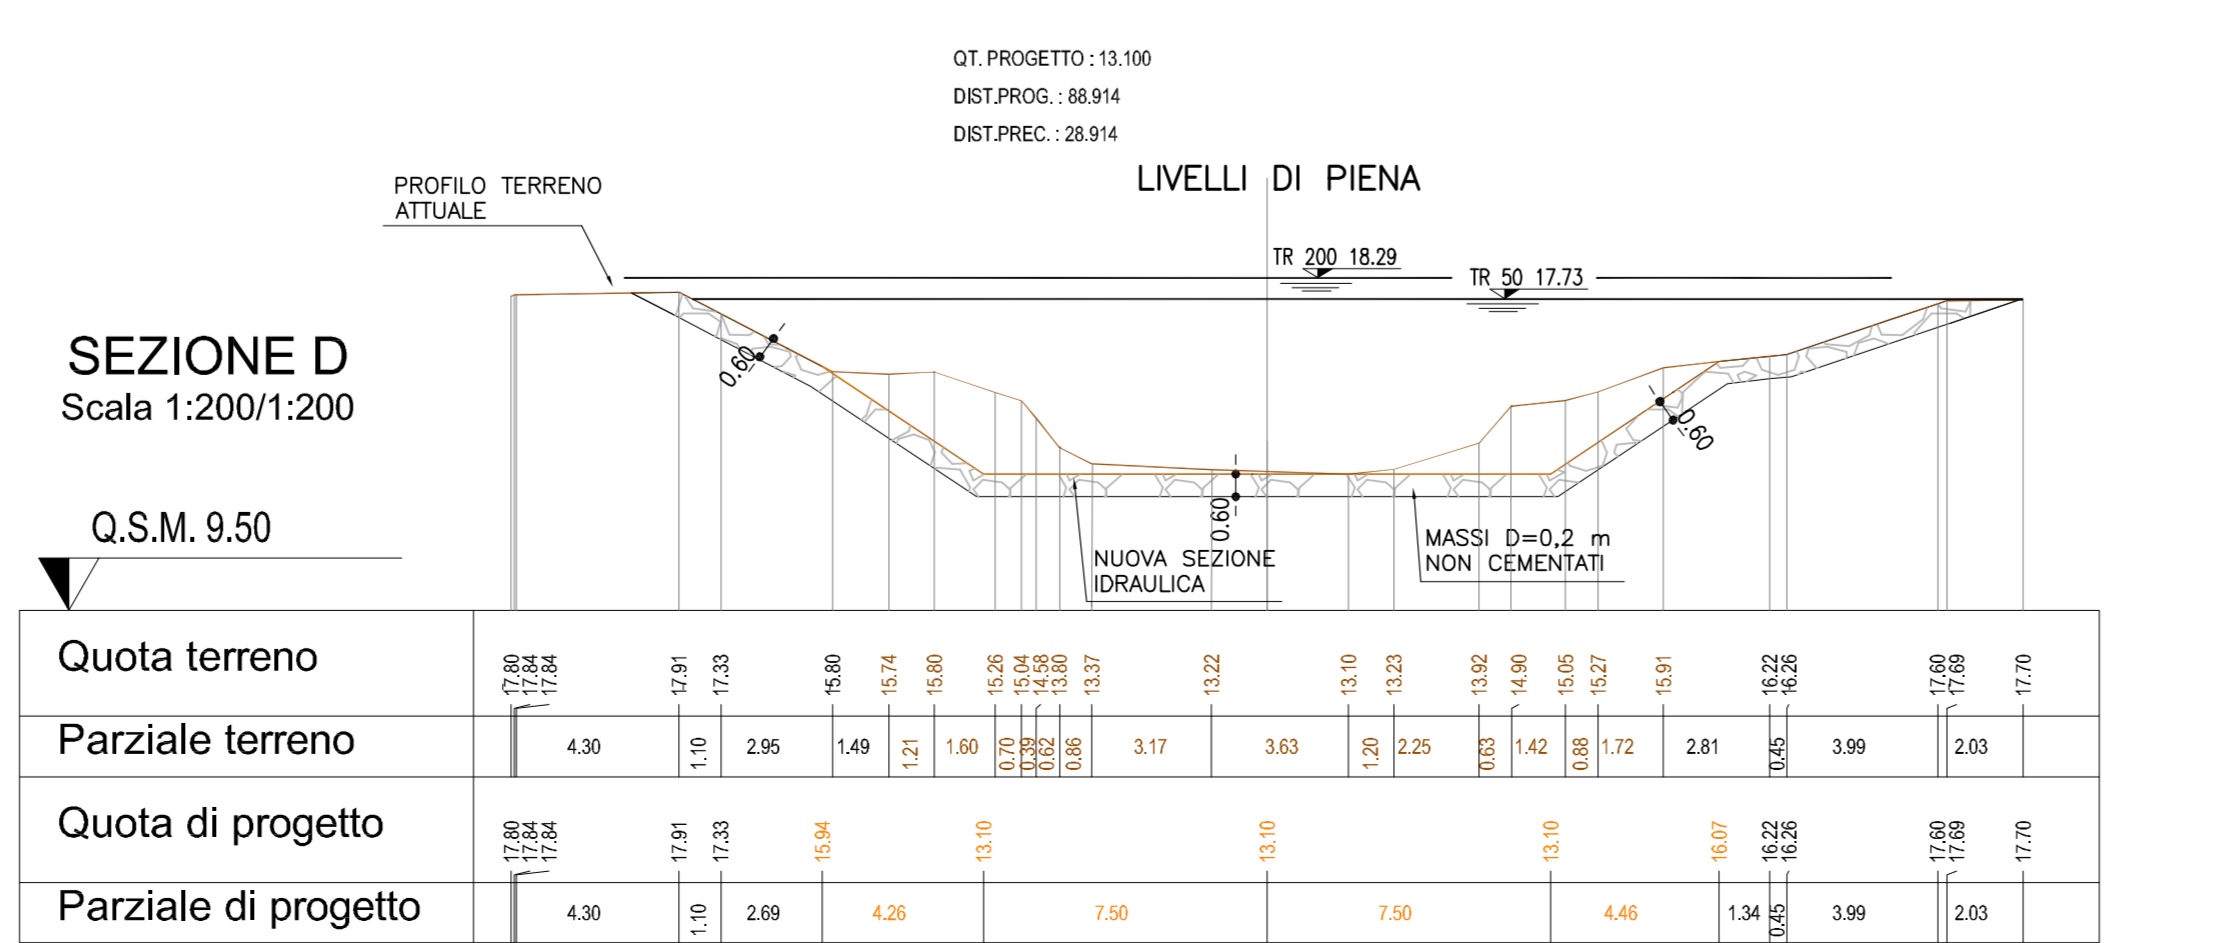
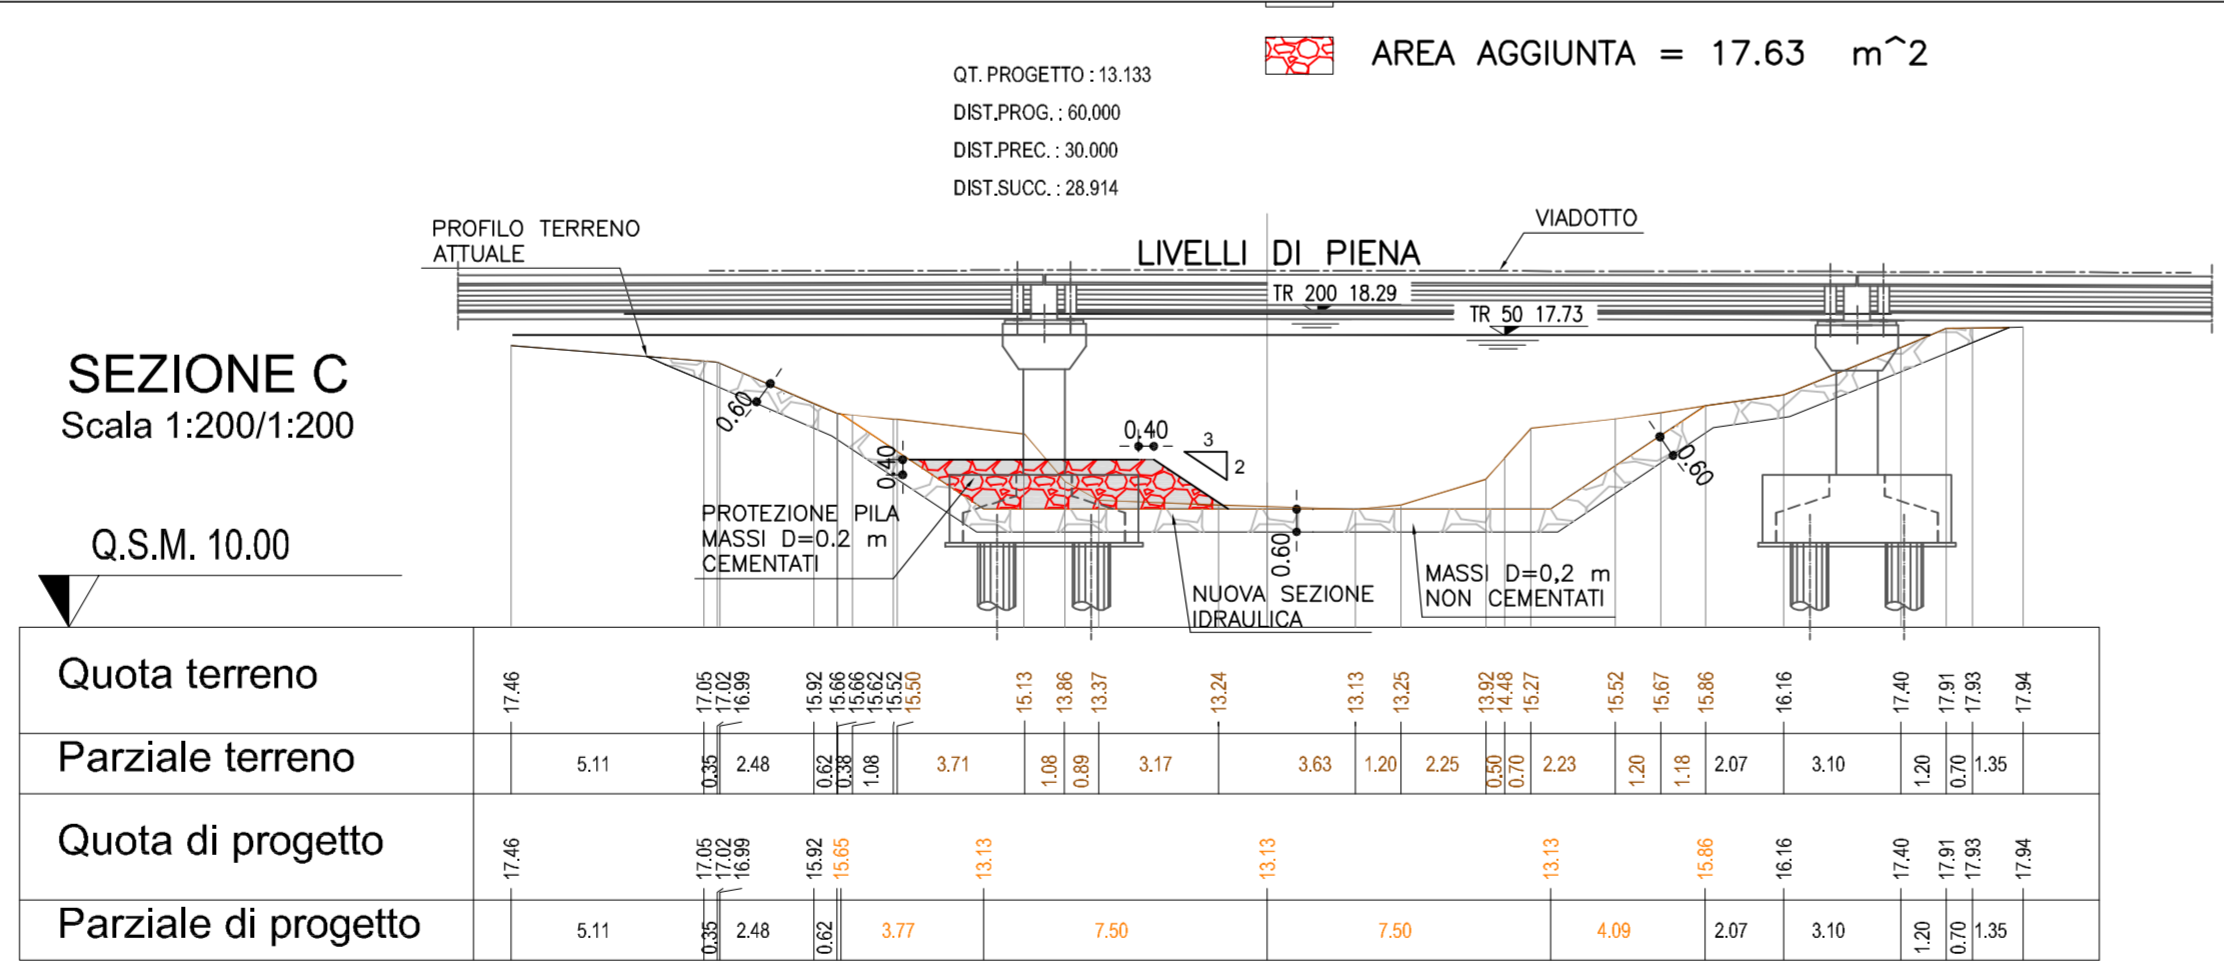
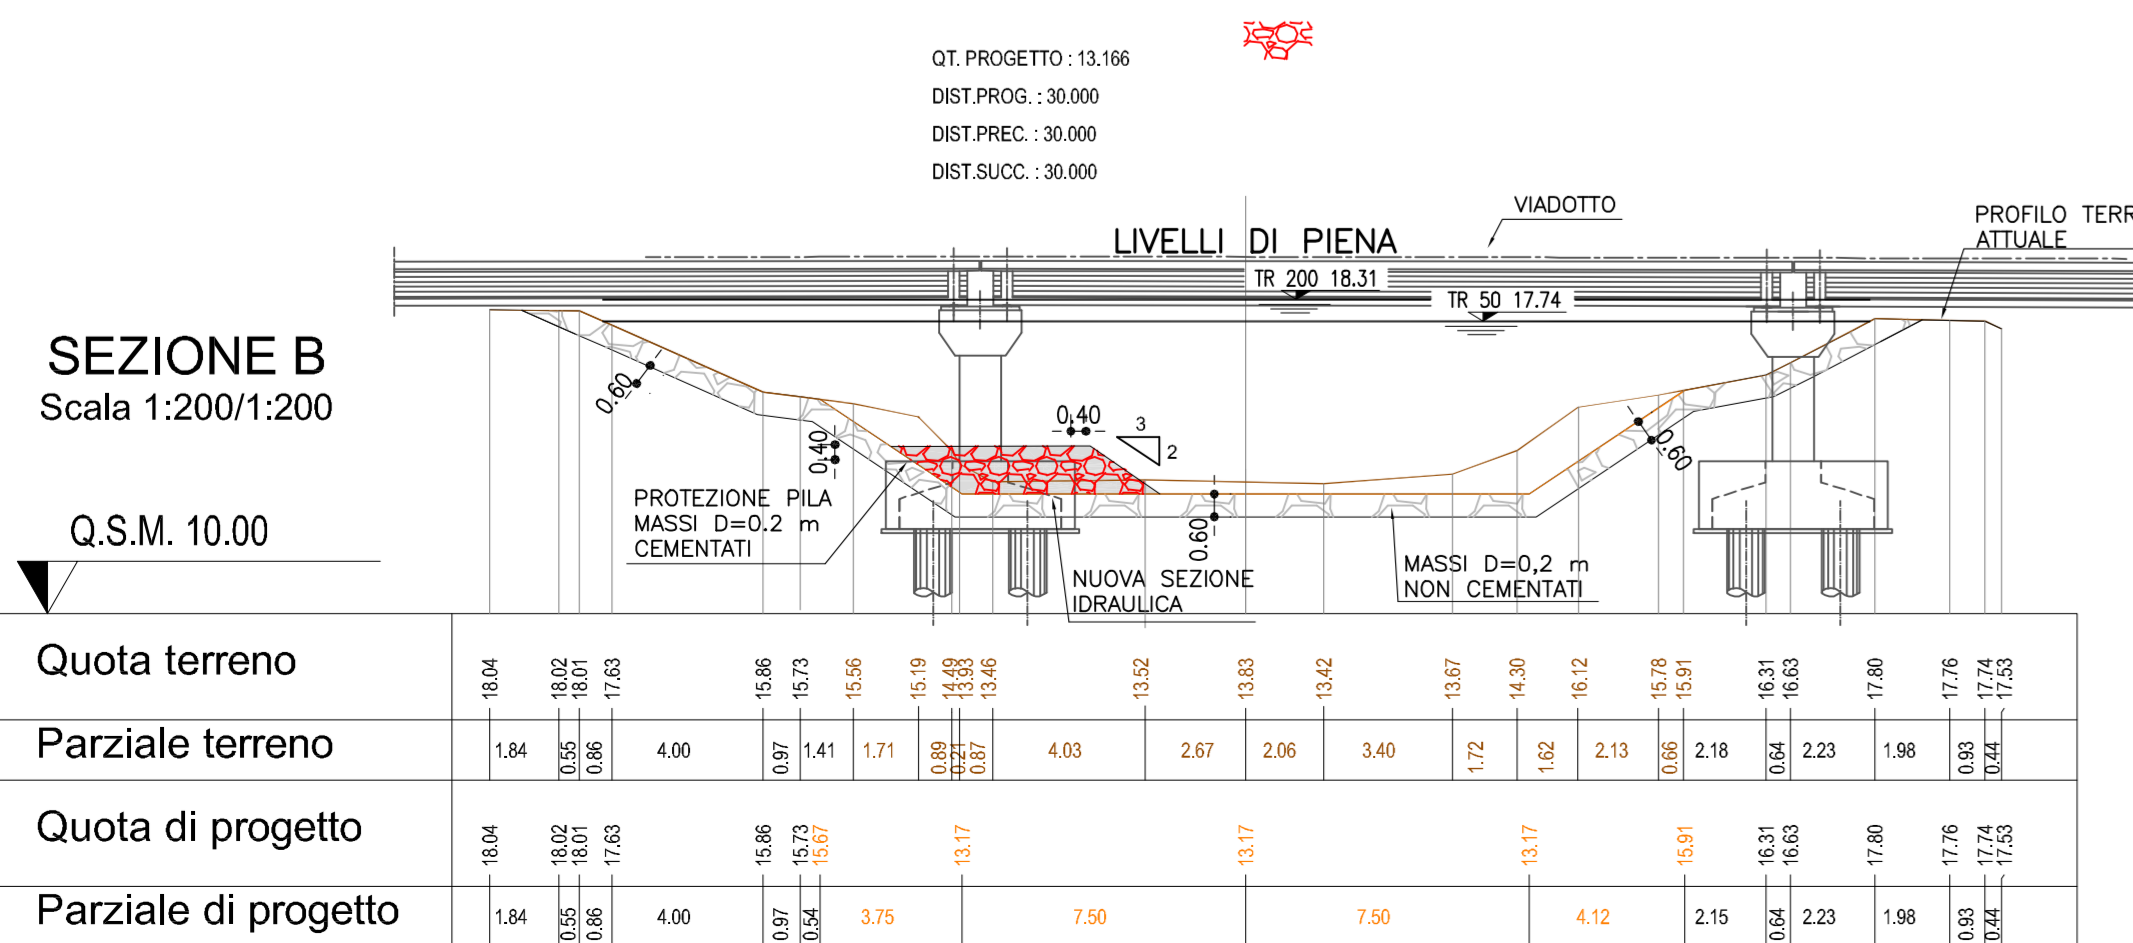


SEZIONI SISTEMAZIONE IDRAULICA scala 1:200

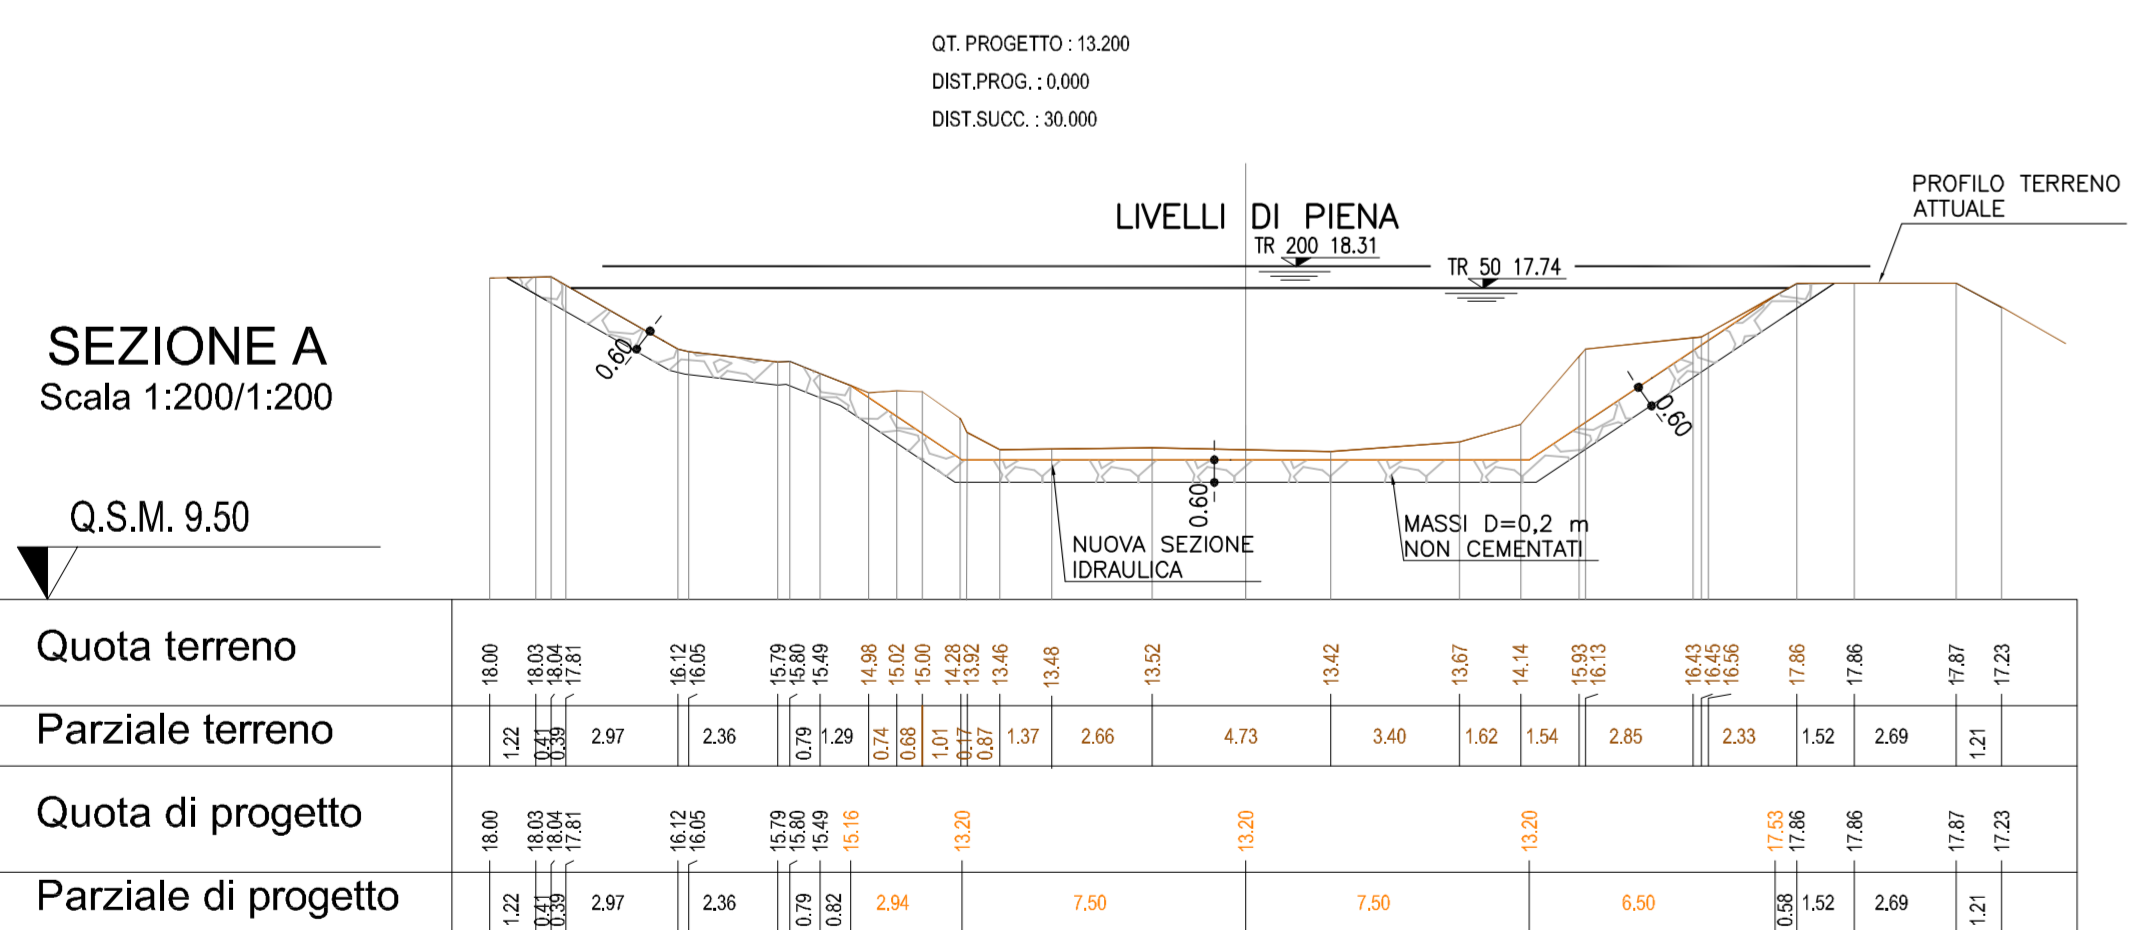

KEY PLAN scala 1:2000

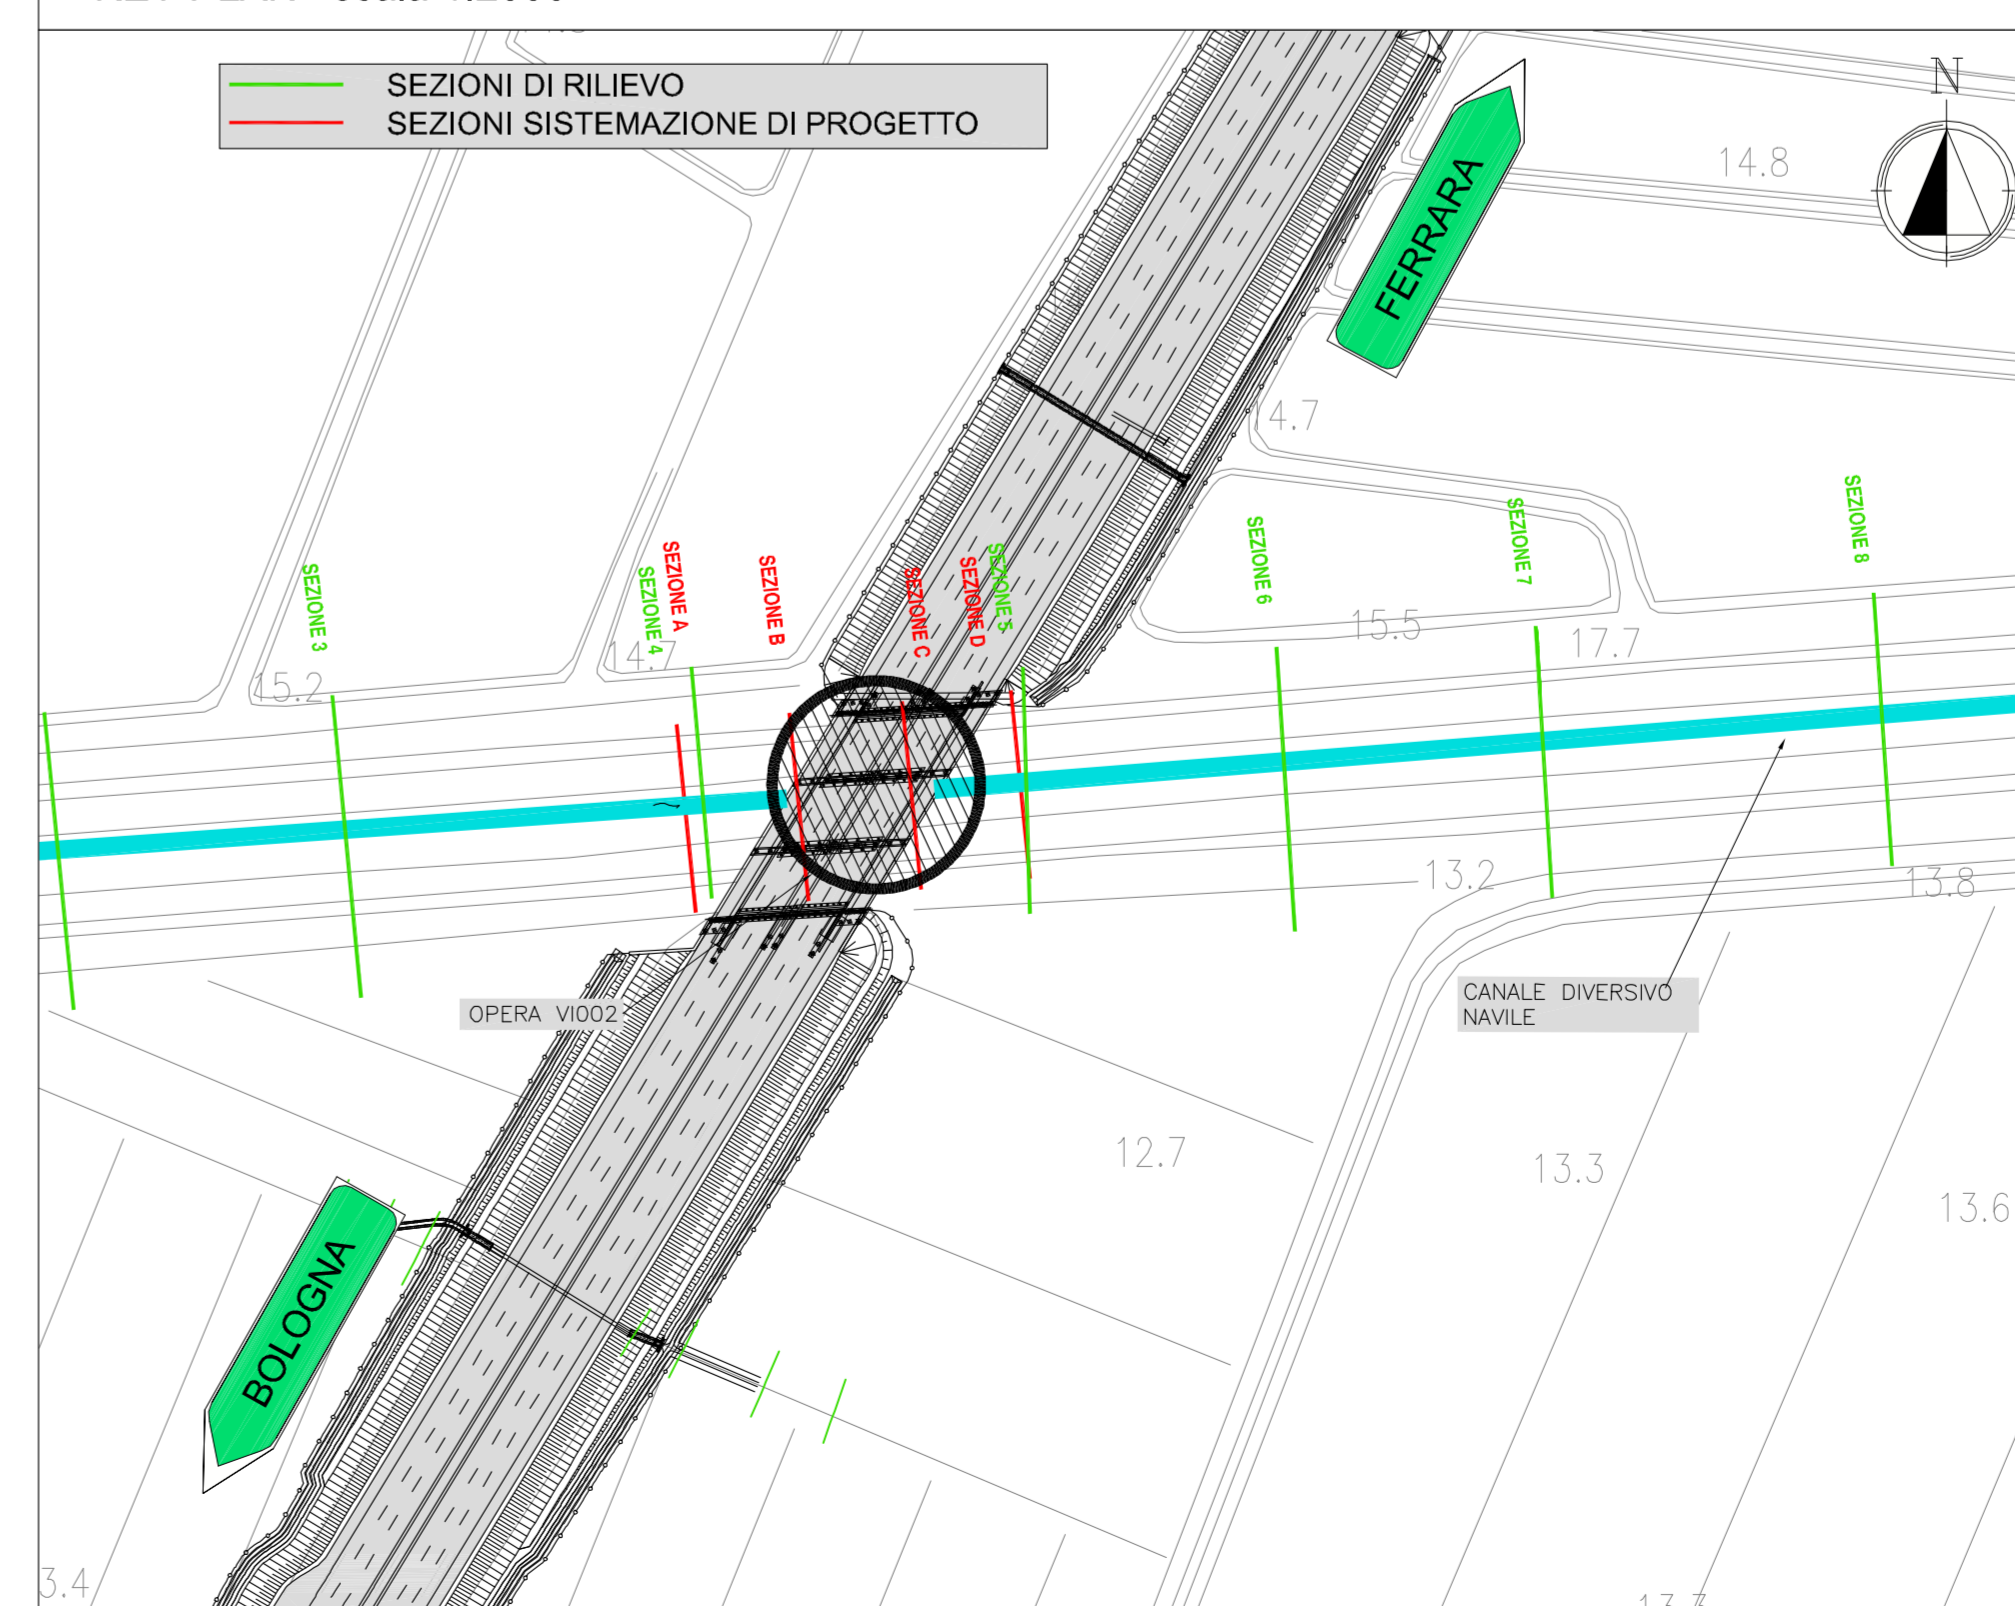

IL PROGETTA SPECIALISTICO Ing. Paolo De Rossi Ord. Ingg. Pavia N. 1739 RESPONSABILE IDROLOGIA E IDRAULICA		IL RESPONSABILE INTRODUZIONE PRESTAZIONI SPECIALISTICHE Ing. Federico Ferroni Ord. Ingg. Milano N. 21082		IL DIRETTORE TECNICO Ing. Orlando Mazzoni Ord. Ingg. Pavia N. 1496	
CODICE IDENTIFICATIVO 1113060001PD000000000000000000IDR005200					
PROGETTO MANAGER: Ing. Federico Ferroni Ord. Ingg. Milano N. 21082				SUPPORTO SPECIALISTICO: - - - - -	
REVISIONI n. data 0 11/10/2014 1 - 2 - 3 - 4 -					