FASE 1 - REALIZZAZIONE GUADO PER PISTA DI CANTIERE E REALIZZAZIONE PILA LATO FERRARA scala 1:250

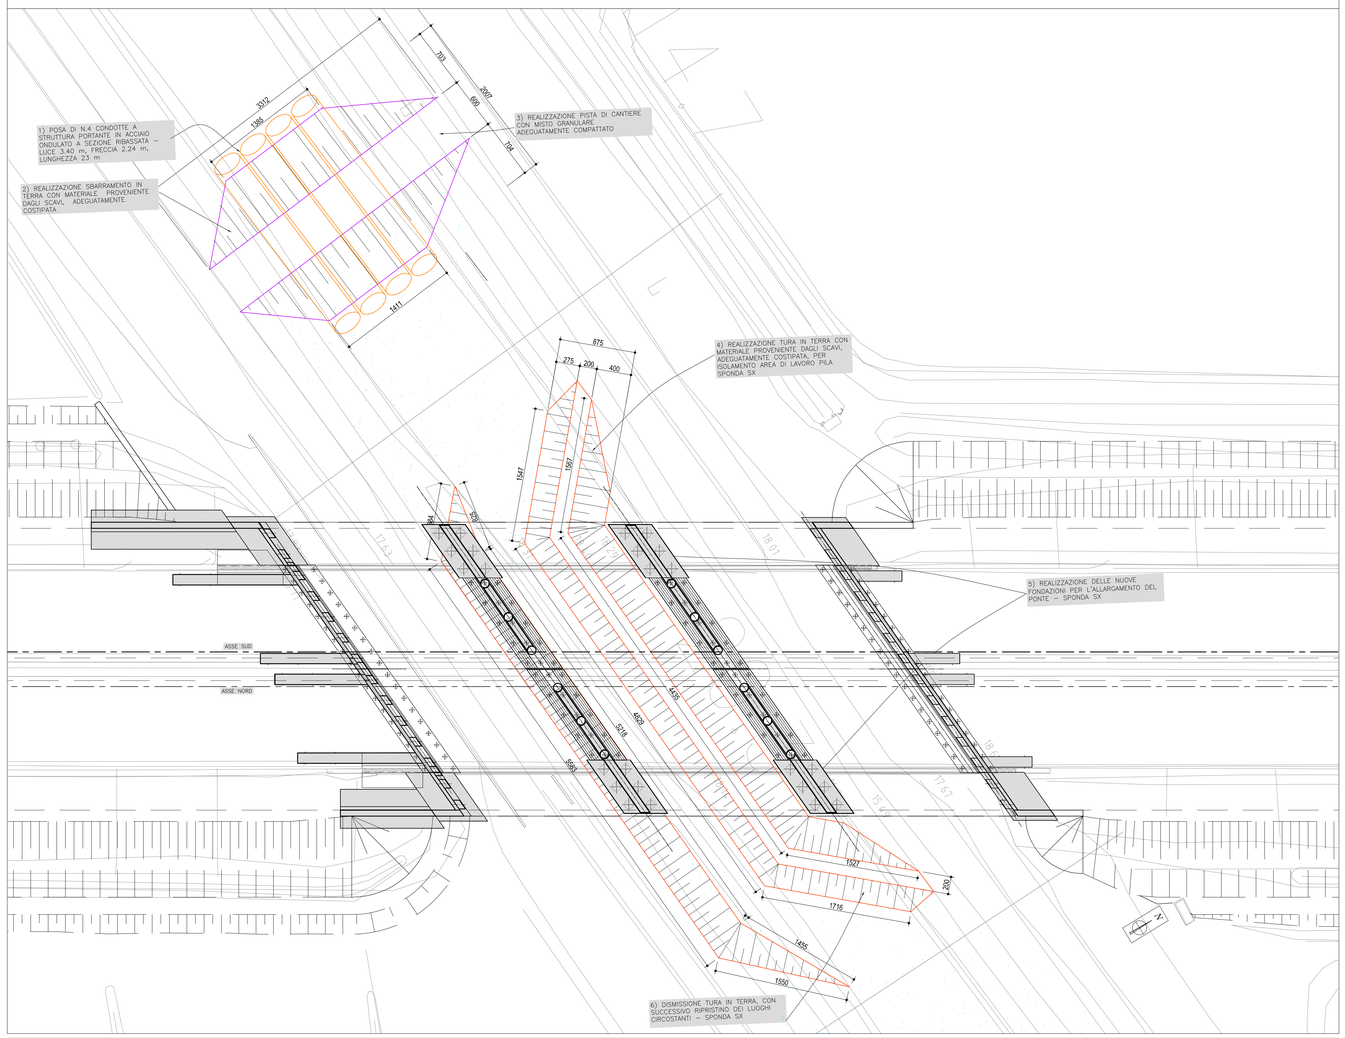

FASE 2 - REALIZZAZIONE PILA LATO BOLOGNA scala 1:250

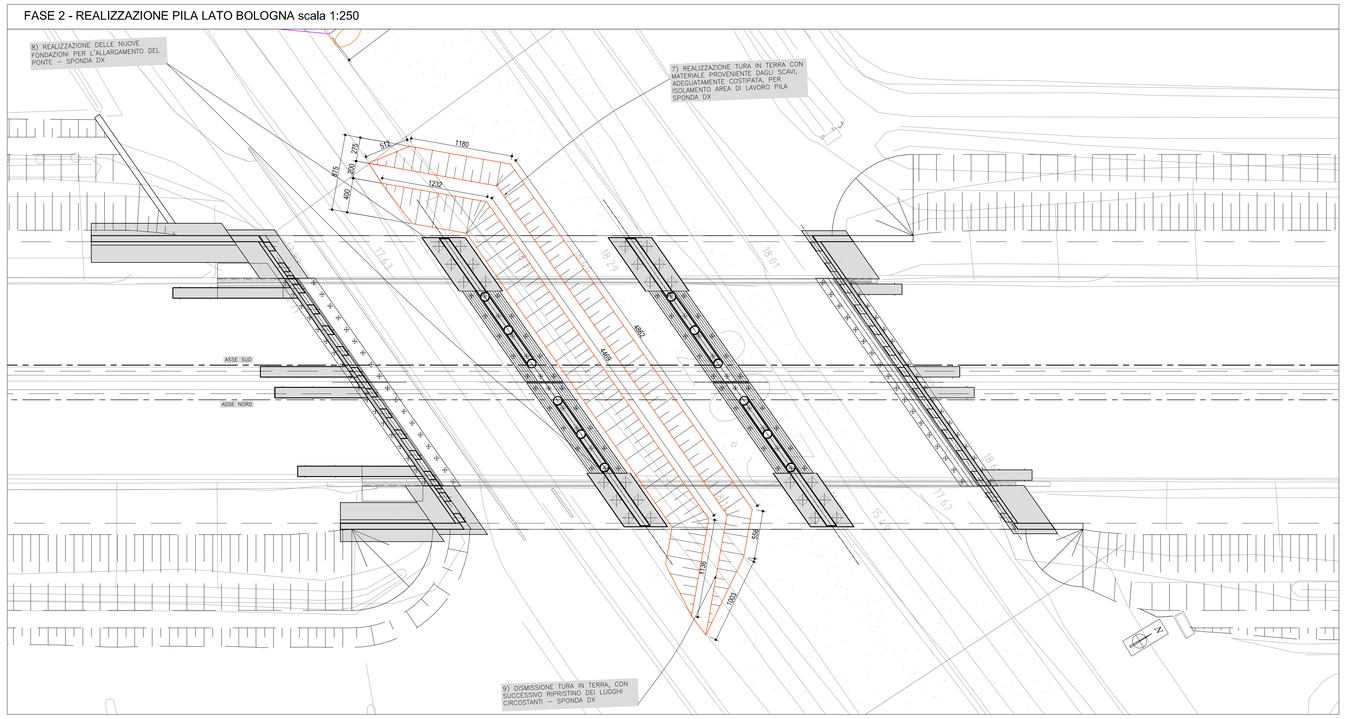

KEY PLAN scala 1:2000

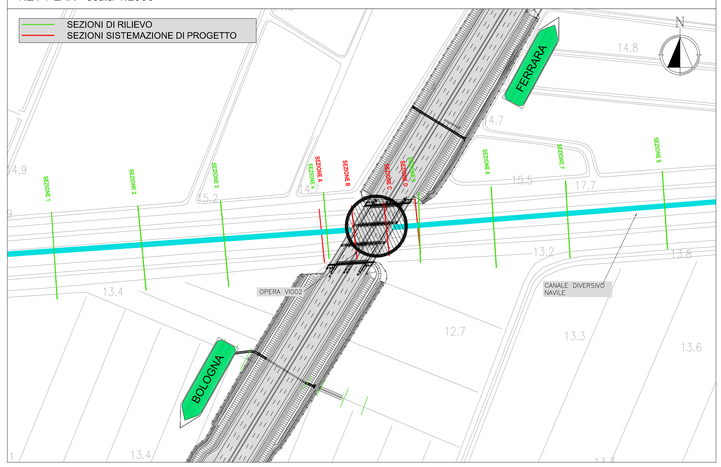

FASE 0 - REALIZZAZIONE GUADO PISTA DI CANTIERE scala 1:200

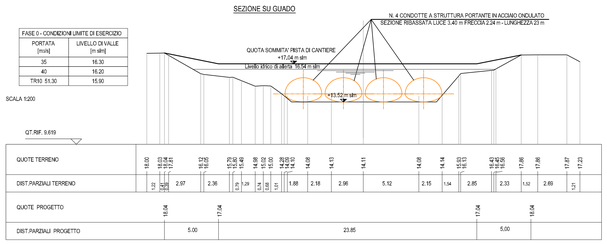

FASE 0 - CONDIZIONI LIMITE DI ESERCIZIO	
PORTATA [mc/s]	LIVELLO DI VALLE [m slm]
35	16.30
40	16.20
TR10 51.30	15.90

| | | |