


MANUFATTO DI CONTROLLO

- SCALA 1:50 -

TIPO -4B-
REGOLAZIONE DELLA PORTATA
SISTEMA DI DRENAGGIO CHIUSO

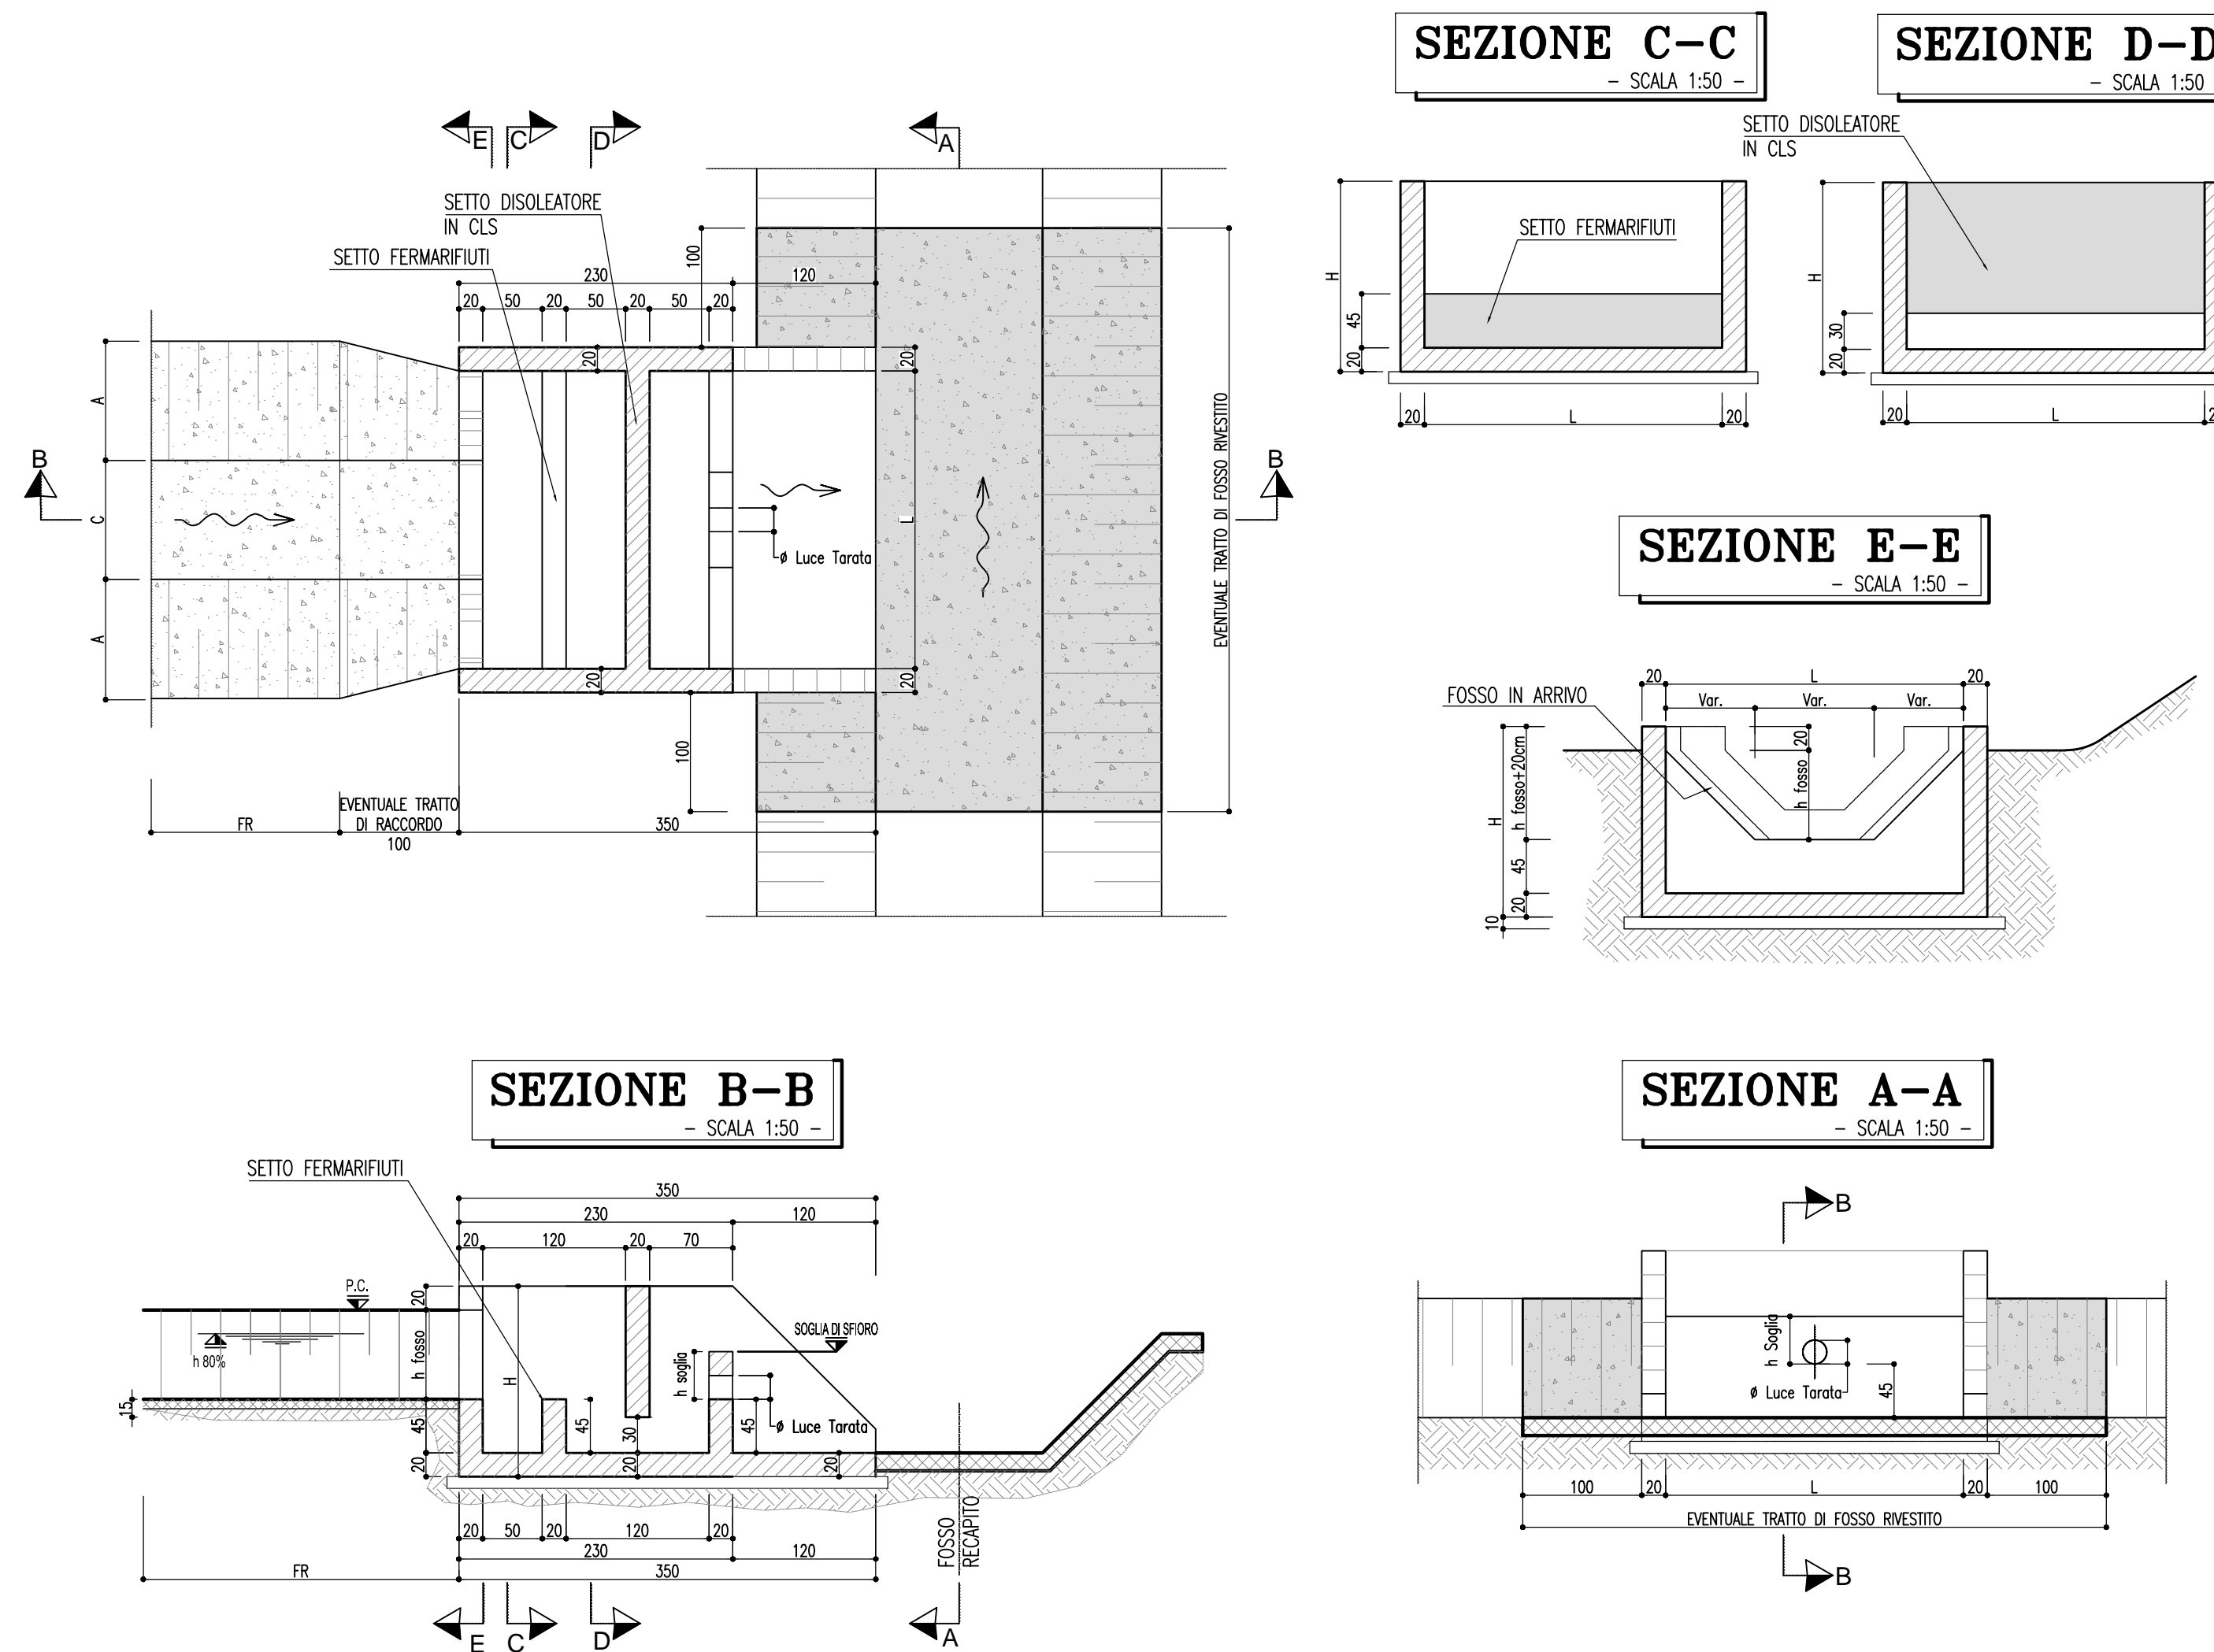

Variabilità Manufatto Tipo -4B-

| Fosso Tipo | h Fosso (cm) | h 80% (cm) | Ø Luce Tarata (mm) | h Soglia (cm) | L (cm) | H (cm) |
|---------------|--------------|------------|--------------------|---------------|---------|--------|
| FI1 A/B - FR1 | 50 | 40 | 100 / 200 | 25 / 40 | 150 | 135 |
| FI2/FI3 - FR2 | 75 | 60 | 100 / 300 | 40 / 60 | 150-250 | 160 |
| FR3 | 100 | 80 | 100 / 400 | 40 / 80 | 150-250 | 185 |
| CR2/CR3 | 75 | 60 | 100 / 300 | 40 / 60 | 75-100 | 160 |

autostrade // per l'italia

AUTOSTRADA (A13) : BOLOGNA-PADOVA
TRATTO: BOLOGNA - FERRARA

AMPLIAMENTO ALLA TERZA CORSIA
TRATTO: BOLOGNA ARCOVEGGIO - FERRARA SUD

PROGETTO DEFINITIVO

AU - CORPO AUTOSTRADALE

IDROLOGIA IDRAULICA

SISTEMA DI DRENAGGIO CORPO AUTOSTRADALE

Particolari costruttivi sistema di drenaggio tav 3 di 3

| | | |
|--|--|--|
| IL PROGETTISTA SPECIALISTICO Ing. Paolo De Paoli Ord. Ingg. Pavia N.1739 RESPONSABILE IDROLOGIA E IDRAULICA | IL RESPONSABILE INTEGRAZIONE PRESTAZIONI SPECIALISTICHE Ing. Federica Ferrari Ord. Ingg. Milano N. 21082 | IL DIRETTORE TECNICO Ing. Orlando Mazza Ord. Ingg. Pavia N. 1496 PROGETTAZIONE NUOVE OPERE AUTOSTRADALI |
|--|--|--|

| | | | |
|---|---------------------------------------|--|-------------------|
| REFERIMENTO PROGETTO Codice Commessa | REFERIMENTO DIRETTORE Cod. Appalto | REFERIMENTO ELABORATO Tip. Disciplina | Ordinatore: 00 |
| 1113060001 | PD00000000000000000000 | IDR012600 | SCALA: varie |

| | | | |
|------|---|-------------------------|-----------------|
| | PROJECT MANAGER: Ing. Federico Ferrari Ord. Ingg. Milano N. 21082 | SUPPORTO SPECIALISTICO: | REVISIONE |
| | REDDATO: | VERIFICATO: | n. data |
| | | | 0 NOVEMBRE 2018 |
| | | | 1 - |
| | | | 2 - |

| | |
|---|--|
| VISTO DEL COMMITTENTE autostrade // per l'italia IL RESPONSABILE UNICO DEL PROCEDIMENTO Ing. Antonio Tosi | VISTO DEL CONCEDENTE Ministero delle Infrastrutture e dei Trasporti DEPARTAMENTO PER LE INFRASTRUTTURE, GLI APPALTI GENERALI E I PERSONALE STRUTTURE IDRAULICHE E LE OPERAZIONI DI MANUTENZIONE |
|---|--|

IL PRESENTE DOCUMENTO NON POTRÀ ESSERE COPIATO, RIPRODOTTO O ALTAMENTE PUBBLICATO, IN TUTTO O IN PARTE, SENZA IL CONSENSO SCRITTO DELLA SOC. AUTOSTRADE PER L'ITALIA S.P.A. OGNI UTILIZZO NON AUTORIZZATO SARÀ PERSECUITO A NORMA DI LEGGE.
THIS DOCUMENT MAY NOT BE COPIED, REPRODUCED OR PUBLISHED, EITHER IN PART OR IN ITS ENTIRETY, WITHOUT THE WRITTEN PERMISSION OF SOC. AUTOSTRADE PER L'ITALIA S.P.A. UNAUTHORIZED USE WILL BE PROSECUTED BY LAW.