PLANIMETRIA IDRAULICA – scala 1:200

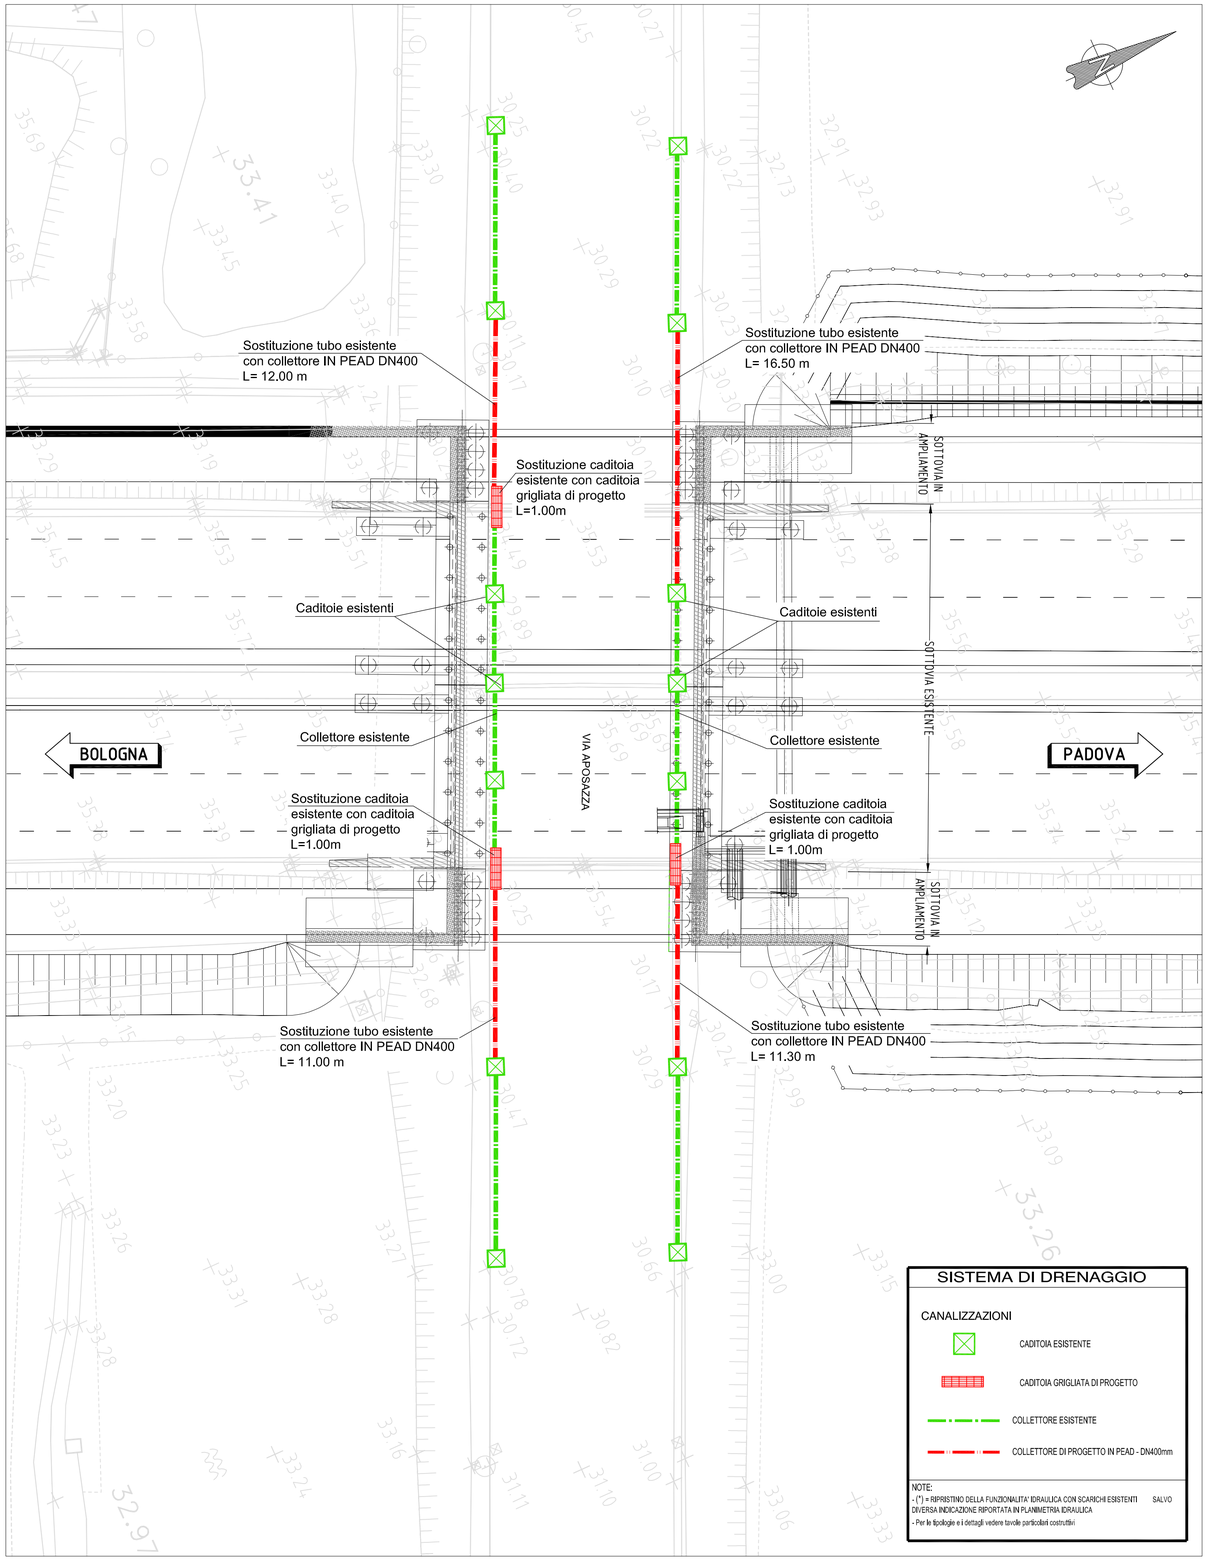

SISTEMA DI DRENAGGIO

CANALIZZAZIONI

- CADITOIA ESISTENTE
- CADITOIA GRIGLIATA DI PROGETTO
- COLLETTORE ESISTENTE
- COLLETTORE DI PROGETTO IN PEAD - DN400mm

NOTE:
- (*) = RIPRISTINO DELLA FUNZIONALITA' IDRAULICA CON SCARICHI ESISTENTI SALVO DIVERSA INDICAZIONE RIPORTATA IN PLANIMETRIA IDRAULICA
- Per le tipologie e i dettagli vedere tavole particolari costruttivi

PARTICOLARE CADITOIA GRIGLIATA IN PEAD
scala 1:50

SEZIONE TIPO

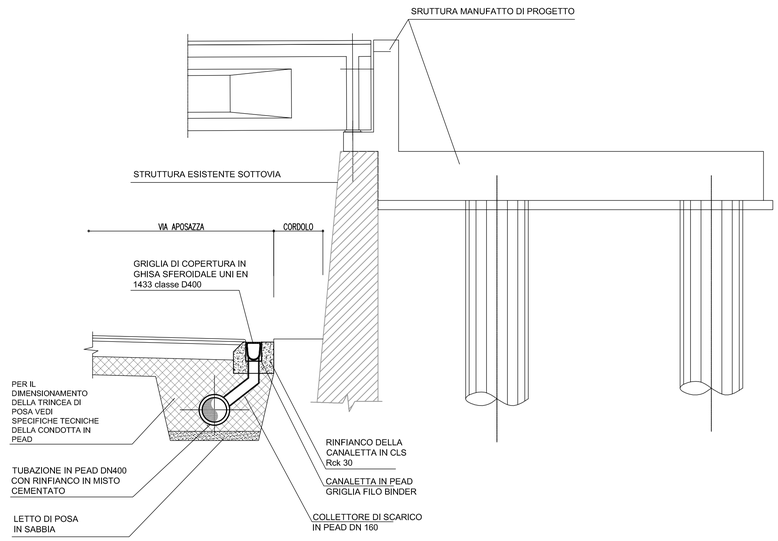

PIANTA

autostrade per l'italia

AUTOSTRADA (A13) : BOLOGNA–PADOVA

TRATTO: BOLOGNA – FERRARA

AMPLIAMENTO ALLA TERZA CORSIA
TRATTO: BOLOGNA ARCOVEGGIO – FERRARA SUD

PROGETTO DEFINITIVO

AU – CORPO AUTOSTRADALE

OPERE D'ARTE MAGGIORI

SOTTOVIA, PONTI E VIADOTTI

OP. N°06 – Ampliamento Sottovia Via Aposazza prog. Km 1+217
Planimetria e particolari sistema di drenaggio

IL PROGETTISTA SPECIALISTICO
Ing. Paolo De Paoli
Ord. Ingg. Pavia N.1739
RESPONSABILE IDROLOGIA E IDRAULICA

IL RESPONSABILE INTEGRAZIONE PRESTAZIONI SPECIALISTICHE
Ing. Federica Ferrari
Ord. Ingg. Milano N. 21082

IL DIRETTORE TECNICO
Ing. Orlando Mazza
Ord. Ingg. Pavia N. 1496
PROGETTAZIONE NUOVE OPERE AUTOSTRADALI

CODICE IDENTIFICATIVO

RIFERIMENTO PROGETTO				RIFERIMENTO DIRETTORIO					RIFERIMENTO ELABORATO				Ordinatore:
Codice Commesso	Lotto, Sub-Prog. Cod. Appalto	Fase	Capitolo	Paragrafo	WBS Tipologia	WBS Progressivo	PARTE D'OPERA	Tip.	Disciplina	Progressivo	Rev.		00
1113060001	PD	00	0000	00000	0000000			0	IDR	0130	00		SCALA: 1:200/50

	PROJECT MANAGER:	SUPPORTO SPECIALISTICO:	REVISIONE	
spea ENGINEERING gruppo Atlantia	Ing. Federica Ferrari Ord. Ingg. Milano N. 21082		n.	data
			0	NOVEMBRE 2016
			1	–
			2	–
			3	–
			4	–
	REDATTO: –	VERIFICATO: –		

VISTO DEL COMMITTENTE
autostrade per l'italia
IL RESPONSABILE UNICO DEL PROCEDIMENTO
Ing. Antonio Tosi

VISTO DEL CONCEDENTE
Ministero delle Infrastrutture e dei Trasporti
DIPARTIMENTO PER LE INFRASTRUTTURE, GLI AFFARI GENERALI ED IL PERSONALE
STRUTTURA DI VIGILANZA SULLE CONCESSIONARIE AUTOSTRADALI

IL PRESENTE DOCUMENTO NON POTRA' ESSERE COPIATO, RIPRODOTTO O ALTRIMENTI PUBBLICATO, IN TUTTO O IN PARTE, SENZA IL CONSENSO SCRITTO DELLA SOC. AUTOSTRADE PER L'ITALIA S.P.A. OGNI UTILIZZO NON AUTORIZZATO SARA' PERSEGUITO A NORMA DI LEGGE.
THIS DOCUMENT MAY NOT BE COPIED, REPRODUCED OR PUBLISHED, EITHER IN PART OR IN ITS ENTIRETY, WITHOUT THE WRITTEN PERMISSION OF SOC. AUTOSTRADE PER L'ITALIA S.P.A. UNAUTHORIZED USE WILL BE PROSECUTED BY LAW.