LEGENDA:

- RIEMPIMENTO CON MATERIALE DI RISULTA
- TERRA ARMATA
- MURETTO DI CONTENIMENTO IN C.A. RIVESTITO IN PIETRA

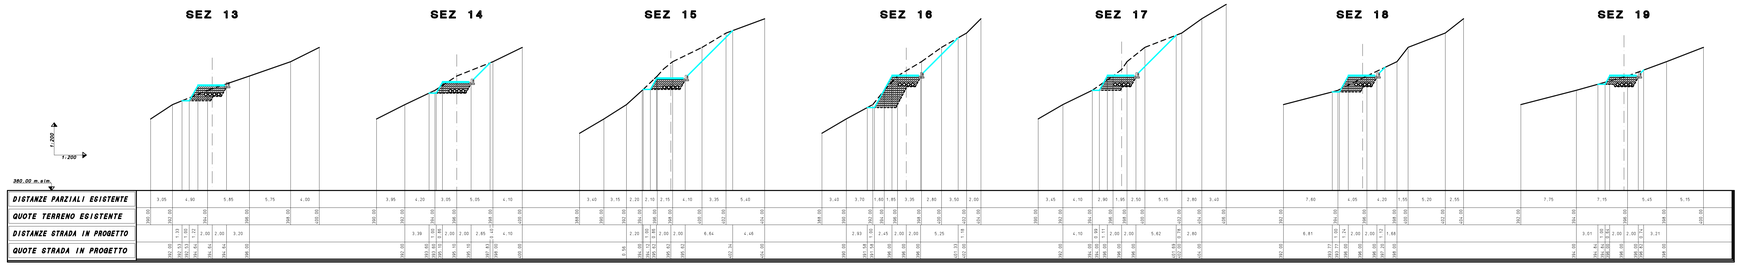

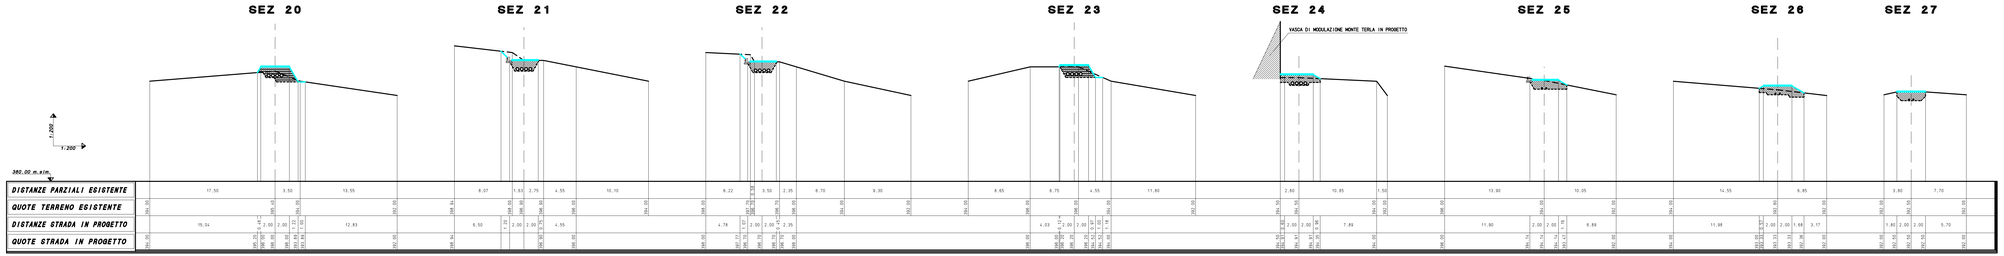

PARTICOLARE COSTRUTTIVO
SEZIONE TIPO
SCALA 1:50

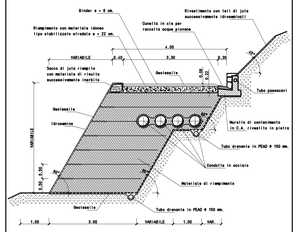

CONSORZIO DI BONIFICA DELLA BARAGGIA BIELLESE E VERCELLESE

RIFACIMENTO INVASO SUL TORRENTE SESSERA IN SOSTITUZIONE DELL'ESISTENTE PER IL SUPERAMENTO DELLE CRISI IDRICHE RICORRENTI, IL MIGLIORAMENTO DELL'EFFICIENZA IDRICA DEGLI INVASI ESISTENTI SUI TORRENTI RAVASANELLA ED OSTOLA, LA VALORIZZAZIONE AMBIENTALE DEL COMPRENSORIO

DATA: APRILE 2010

AGGIORNAMENTO PROGETTO

ATTORNO AI PROFESSIONISTI: GEOLOGO E TECNICO DELLE ACQUE E AMBIENTE STECI SOCIETÀ DI INGEGNERIA

IL PROGETTISTA (Dott. Ing. Domenico CASTELLI)

UTILIZZAZIONE TOPOPOTABILE

NUOVA STRADA DI ACCESSO ALLA VASCA DI MODULAZIONE "MONTE TERLA" IN COMUNE DI BIELLA -NODO P3- SEZIONI TRASVERSALI DALLA N. 13 ALLA N. 27

TAVOLA N. DI 85

SCALA DISEGNO 1:200

PRATICA A VOTO: ACQ. N.07.201

F.C.C. VOTO 2.0.0

COLLABORAZIONE

PROGETTO DEFINITIVO

REVISIONI ELEMENTI	N°	DATA	ELABORATORE	CONTROLLO	APPROVAZIONE
CONTROLLI			F.C.	M.P.	F.C.