STRALCIO PIANTA IMPALCATO scala (1:100)
CARREGGIATA NORD

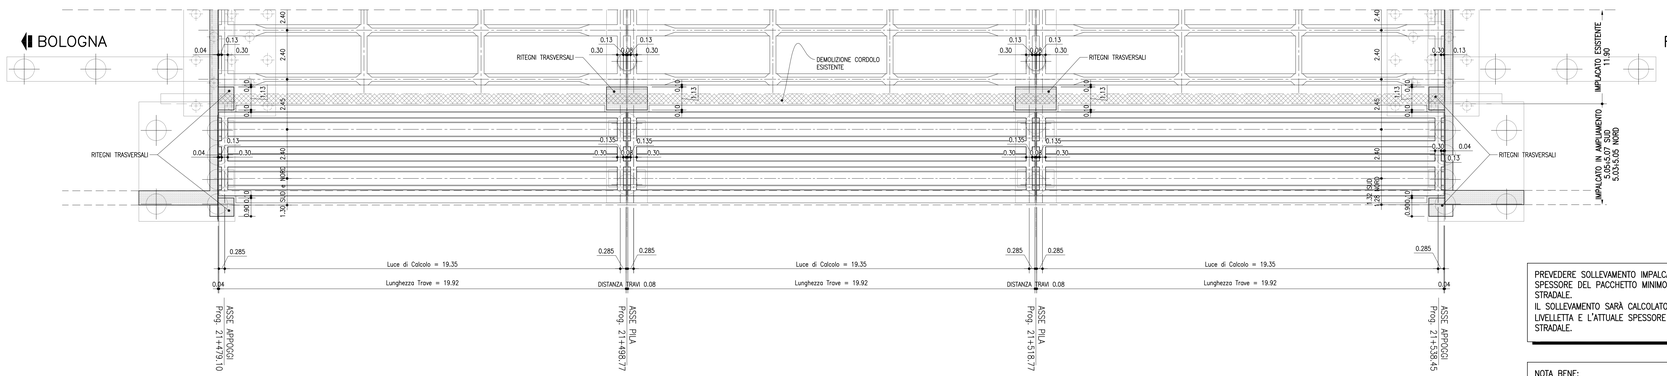

TRAVI IN C.A.P.:

CALCESTRUZZO:
TRAVI IN C.A.P.:
- Classe C45/55 MPa
- Rapporto a/c ≤ 0.45
- Diam. massimo aggregati 20 mm
- Slump S4-S5
- Classe di esposizione XC4

ACCIAIO PER ARMATURE ORDINARIE:
- Acciaio in barre nervate tipo B450C
  fyk ≥ 450 MPa
  ftk ≥ 540 MPa

ACCIAIO PER ARMATURE DI PRECOMPRESSIONE:
trefoli
- Acciaio armonico fptk ≥ 1860 MPa
  fp(1)k ≥ 1670 MPa

Tiro iniziale trefolo 1440 MPa

COPRIFERRO per travi 30.0 mm (* Copriferro netto)

TABELLA MATERIALI :

CALCESTRUZZO :
Secondo EN206 – CNR UNI 11104

COROOLI, BAGGIOLI E RITEGNI SISMICI:
- Classe C35/45
- Classe di esposizione XF4

SOLETTE IN C.A. E TRAVERSI (IN PROGETTO):
Calcestruzzo a ritiro compensato con espansivo a base di ossido di calcio con ritiro ≤ 100 micron/m a 28gg. (Valutazione con la prova secondo UNI 8148)
- Classe C35/45 MPa
- Classe di esposizione XF4

COPPELLE:
- Classe C35/45
- Classe di esposizione XF4

COPRIFERRO NOMINALE* per pali trivellati (Φpalo>600mm) Cnom.=75.0mm
COPRIFERRO NOMINALE* per solette Cnom.=35.0mm
COPRIFERRO NOMINALE* per elevazioni Cnom.=40.0mm
COPRIFERRO NOMINALE* per fondazioni Cnom.=40.0mm
* EN 1992-1-1 par. 4.4.1 (2)P

ACCIAIO PER C.A.:
Secondo NTC 2008 (DM 14/01/2008)
Tipo B450C fyk ≥ 450MPa
ftk ≥ 540MPa

PER QUANTO NON SPECIFICATO, IN PARTICOLARE RELATIVAMENTE ALLE CARATTERISTICHE DEI MATERIALI ALLE SPECIFICHE PER L'ESECUZIONE DEI LAVORI ED AI CONTROLLI DA ESEGUIRE, SI DOVRA' FARE RIFERIMENTO ALLE NORME TECNICHE D'APPALTO.

PREVEDERE SOLLEVAMENTO IMPALCATO ATTO A RIDURRE LO SPESSORE DEL PACCHETTO MINIMO DELLA PAVIMENTAZIONE STRADALE.
IL SOLLEVAMENTO SARÀ CALCOLATO CONSIDERANDO LA NUOVA LIVELLETTA E L'ATTUALE SPESSORE DELLA PAVIMENTAZIONE STRADALE.

NOTA BENE:
PRIMA DELL'INIZIO DEI LAVORI SARÀ CURA DELL'IMPRESA VERIFICARE LA CORRISPONDENZA DEGLI AS-BUILT E LE QUOTE ALTIMETRICHE

GIUNTO DI DILATAZIONE A TAMPONE
scala (1:10)

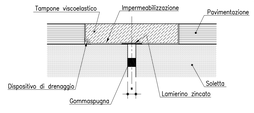

* VARCO MINIMO 40mm

TUTTE LE SUPERFICI A CONTATTO CON I NUOVI GETTI DOVRANNO ESSERE PREPARATE MEDIANTE IDROSABBIATURA E/O BOCCIARDATURA (SCABREZZA min 5mm), LOCALE ASPORTAZIONE DEGLI STRATI DI CALCESTRUZZO AMMALORATI. ACCURATA PULIZIA DI TUTTE LE SUPERFICI DI GETTO CON ACQUA IN PRESSIONE E ASPORTAZIONE DELLA RUGGINE DAI FERRI AFFIORANTI.
PROTEZIONE DELLE ARMATURE ESISTENTI A VISTA CON PRODOTTO PASSIVANTE.

PORTATE DI APPOGGI E RITEGNI IN ELASTOMERO ARMATO:

	Pos.1	Pos.2	Pos.3 *	Pos.4 *	Pos.5 *	Pos.6 *
S.L.E. (kN)	1000	1350	–	–	–	–
S.L.U. (kN)	1300	1800	–	–	–	–
Sisma (kN)	–	–	1400	500	500	950
Quantità	60	24	16	32	16	16

Dimensioni appoggi e ritegni da ritenersi indicativi.
* Nota: tra il cuscinetto in neoprene ed il riscontro (trave, paraghiaia e soletta) si deve lasciare uno spazio libero (gap) pari a 10mm.

SEZIONE TIPO scala (1:20)

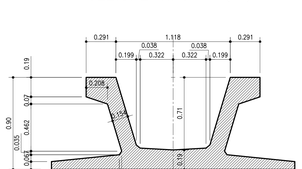

SEZIONE DI TESTA scala (1:20)

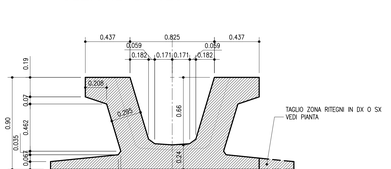

VISTA LATERALE TRAVE scala (1:50)

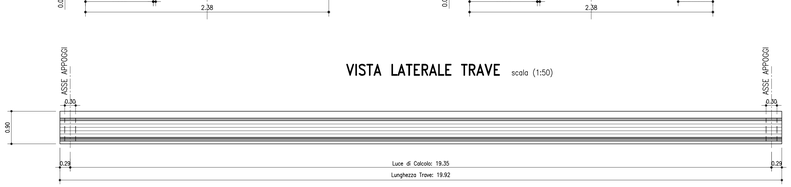

PIANTA TRAVE scala (1:50)

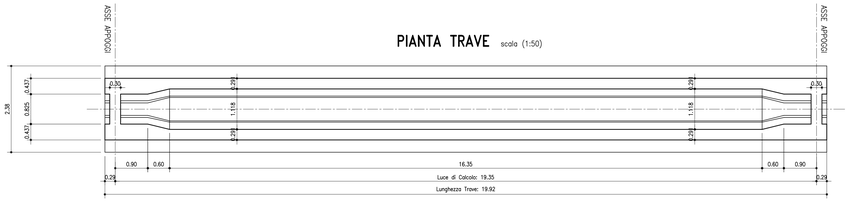

PARTICOLARE RITEGNO POS. 4 scala (1:10)

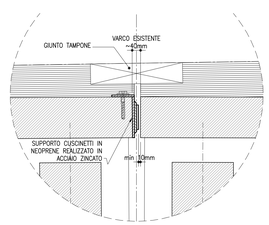

a. PULIZIA DEL VARCO TRA GLI IMPALCATI ATTA ALLA RIMOZIONE DELLE PARTI INCOERENTI O FORTEMENTE AMMALORATE
b. REALIZZAZIONE DI UN VARCO MINIMO DI CIRCA 4cm (QUALORA L'ESISTENTE RISULTASSE INFERIORE)
c. PASSIVAZIONE DELLE EVENTUALI ARMATURE AFFIORATE
d. RIPRISTINO CORTICALE DEL CALCESTRUZZO AVENTE FUNZIONE DI LIVELLATURA DELLA SUPERFICIE
e. INSERIMENTO DI STRISCE IN NEOPRENE SOLIDARIZZATE ALLA SOLETTA MEDIANTE RESINA EPOSSIDICA
f. COMPLETAMENTO DEL GIUNTO TAMPONE

SISTEMA ANTIMARTELLAMENTO TRASVESALE scala (1:10)

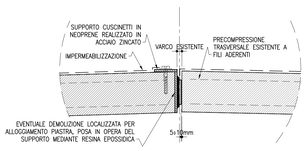

a. PULIZIA DEL VARCO TRA GLI IMPALCATI ATTA ALLA RIMOZIONE DELLE PARTI INCOERENTI O AMMALORATE
b. REALIZZAZIONE DI UN VARCO MINIMO DI CIRCA 2cm (QUALORA L'ESISTENTE RISULTASSE INFERIORE)
c. PASSIVAZIONE DELLE EVENTUALI ARMATURE AFFIORATE
d. RIPRISTINO CORTICALE DEL CALCESTRUZZO CON RASATURA AVENTE FUNZIONE DI OMOGENEIZZAZIONE E LIVELLATURA DELLA SUPERFICIE.
e. INSERIMENTO DI N°4 STRISCE IN NEOPRENE 15x30cm

SCHEMA APPOGGI

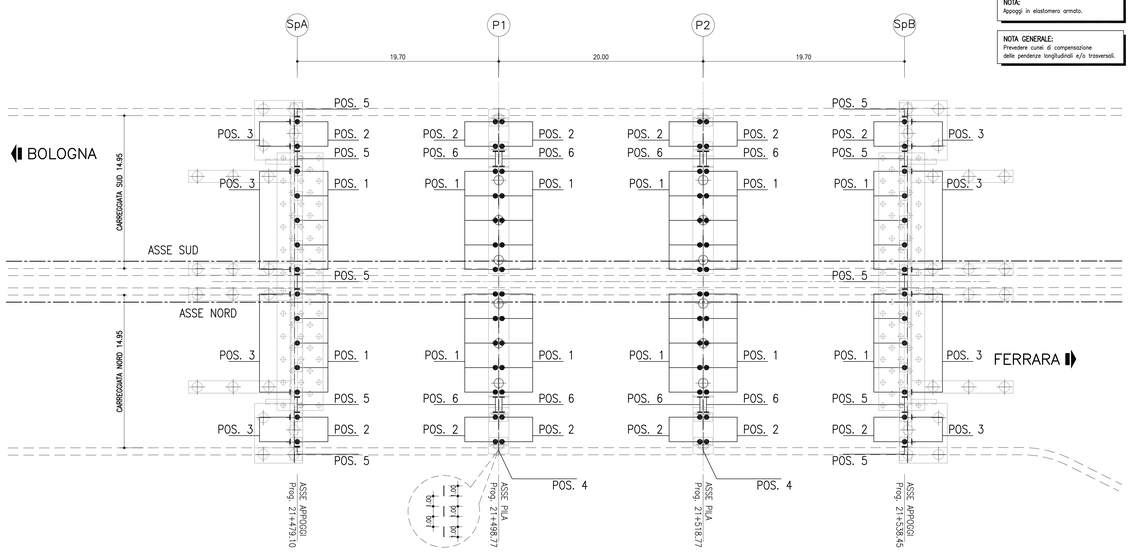

NOTA:
E' previsto la sostituzione delle apparecchiature di appoggio dell'impalcato esistente

NOTA:
Appoggi in elastomero armato.

NOTA GENERALE:
Prevedere cunei di compensazione delle pendenze longitudinali e/o trasversali.

PARTICOLARE COLLEGAMENTO SOLETTE E NUOVO CORDOLO scala (1:20)

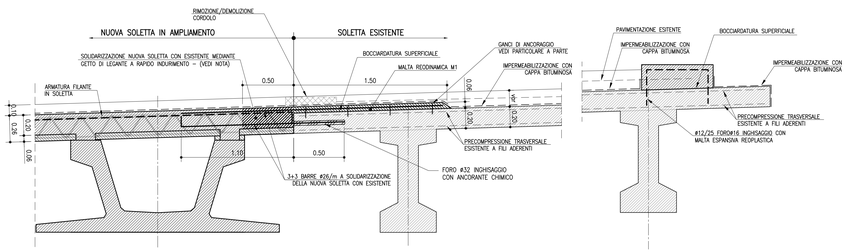

* NOTA BENE

LA SOLIDARIZZAZIONE DEGLI IMPALCATI DOVRÀ ESSERE EFFETTUATA IN ASSENZA DI TRAFFICO, FINO AL RAGGIUNGIMENTO DI UNA RESISTENZA MINIMA DELLA MALTA DI 20 MPa

PRIMA DELL'INIZIO DELLE PERFORAZIONI DEGLI INGHISAGGI BISOGNERÀ RILEVARE CON ATTENZIONE LA REALE POSIZIONE DELLA PRECOMPRESSIONE

PARTICOLARE GANCI scala (1:5)

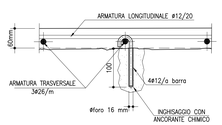

TABELLA MATERIALI
PER GETTI SPECIALI:

LEGANTE A RAPIDO INDURIMENTO:
- Classe di resistenza (RcK) 20÷25 MPa a otto ore con temperatura 0°÷20°C
- Classe di esposizione XF4
- Altre specifiche saranno osservate su indicazioni imposte sulla scheda tecnica del produttore del legante.

MALTA REODINAMICA M1:
Malta M1 Reodinamica a consistenza fluida provvista di fibre sintetiche in policarbonitrile.
Rapporto A/C = 0.40 (x pendenze <=5%)
Per specifiche vedi Relazione.

INTERVENTO DI RINFORZO TRAVI ESISTENTI scala (1:20)

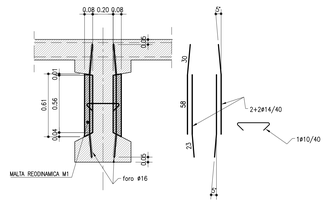

NOTA:
PRIMA DI REALIZZARE I FORI È NECESSARIO VERIFICARNE LA COMPATIBILITÀ CON L'ARMATURA DI PRECOMPRESSIONE DELLA TRAVE.

NOTA:
L'INTERVENTO DI RINFORZO AL TAGLIO È DA PREVEDERE LUNGO L'INTERO SVILUPPO DELLE TRAVI LONGITUDINALI, AD ESCLUSIONE DELLE PORZIONI RINGROSSATE DI ESTREMITÀ

SEZIONE TRASVERSALE TIPO scala (1:50)
TRAVERSI INTERMEDI

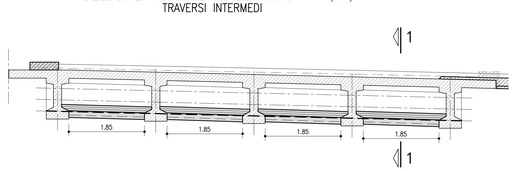

SEZIONE 1–1 scala (1:20)
RINFORZO TRAVERSI INTERMEDI

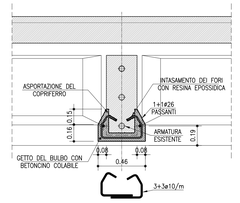

N.B.: L'ARMATURA AGGIUNTIVA (1+1ø26) È DA POSIZIONARSI ALLA MEDESIMA QUOTA DELL'ARMATURA ESISTENTE DEL TRAVERSO TRAMITE FORATURA PASSANTE DELLE TRAVI ESISTENTI.

* NOTA BENE

LA MALTA O IL BETONCINO SARANNO PREMISCELATI ED ESPANSI ALL'ARIA. LA MALTA SARA' COLATA, DOPO SATURAZIONE E PULIZIA DELLA SUPERFICIE DI CALCESTRUZZO, SECONDO LE MODALITÀ FORNITE DAL PRODUTTORE, IN ASSENZA DI PIOGGIA E A TEMPERATURA AMBIENTE ADEGUATE.
ULTERIORI SPECIFICHE IN ELABORATO A PARTE

autostrade per l'italia

AUTOSTRADA (A13) : BOLOGNA–PADOVA
TRATTO: BOLOGNA – FERRARA

AMPLIAMENTO ALLA TERZA CORSIA
TRATTO: BOLOGNA ARCOVEGGIO – FERRARA SUD

PROGETTO DEFINITIVO

AU – CORPO AUTOSTRADALE

OPERE D'ARTE MAGGIORI

OP. N°135 – AMPLIAMENTO PONTE CANALE NAVILE PK. 21+495

CARPENTERIA IMPALCATO:
SEZIONI E PARTICOLARI COSTRUTTIVI

IL PROGETTISTA SPECIALISTICO	IL RESPONSABILE INTEGRAZIONE PRESTAZIONI SPECIALISTICHE	IL DIRETTORE TECNICO
Ing. Lucio Ferretti Torricelli Ord. Ingg. Brescia N.2188 RESPONSABILE STRUTTURE	Ing. Federica Ferrari Ord. Ingg. Milano N. 21082	Ing. Orlando Mazza Ord. Ingg. Pavia N. 1496 PROGETTAZIONE NUOVE OPERE AUTOSTRADALI

CODICE IDENTIFICATIVO

RIFERIMENTO PROGETTO					RIFERIMENTO DIRETTORIO					RIFERIMENTO ELABORATO				Ordinatore:
Codice Commessa	Lotto, Sub-Prog. Cod. Appalto	Fase	Capitolo	Paragrafo	Progressivo		PARTE D'OPERA	Tip.	Disciplina	Progressivo	Rev.			00
1 1 1 3 0 6	0 0 0 1	P D	0 0 0	0 0 0 0	0 0 0 0	0 0 0 0	0 0 0 0	S	T R	0 0 6 6	– –			VARIE

PROJECT MANAGER:	SUPPORTO SPECIALISTICO:	REVISIONE n.	data
Ing. Federica Ferrari Ord. Ingg. Milano N. 21082		0	NOVEMBRE 2018
		1	–
		2	–
		3	–
		4	–

spea ENGINEERING per Atlantia

REDATTO: Per. Ind. Danilo Milia
VERIFICATO: Ing. Andrea Indovina

VISTO DEL COMMITTENTE	VISTO DEL CONCEDENTE
autostrade per l'italia IL RESPONSABILE UNICO DEL PROCEDIMENTO Ing. Antonio Toel	Ministero delle Infrastrutture e dei Trasporti DIPARTIMENTO PER LE INFRASTRUTTURE, GLI AFFARI GENERALI ED IL PERSONALE DIREZIONE GENERALE PER LA VIGILANZA SULLE CONCESSIONARIE AUTOSTRADALI

IL PRESENTE DOCUMENTO NON PUÒ ESSERE COPIATO, RIPRODOTTO O ALTRIMENTI PUBBLICATO, IN TUTTO O IN PARTE, SENZA IL CONSENSO SCRITTO DELLA SOC. AUTOSTRADE PER L'ITALIA S.P.A.. OGNI UTILIZZO NON AUTORIZZATO SARA' PERSEGUITO A NORMA DI LEGGE.
THIS DOCUMENT MAY NOT BE COPIED, REPRODUCED OR PUBLISHED, EITHER IN PART OR IN ITS ENTIRETY, WITHOUT THE WRITTEN PERMISSION OF SOC. AUTOSTRADE PER L'ITALIA S.P.A.. UNAUTHORIZED USE WILL BE PROSECUTED BY LAW.