INSERIMENTO PLANIMETRICO

Scala 1:2500

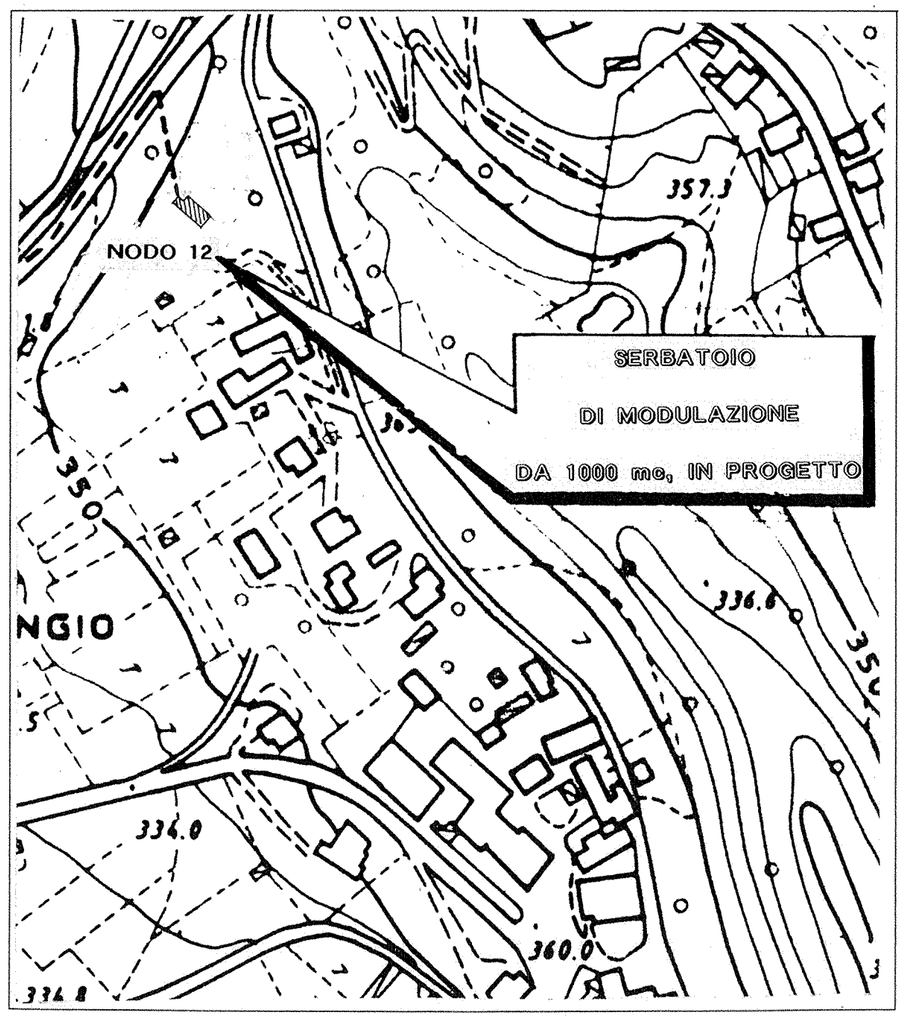

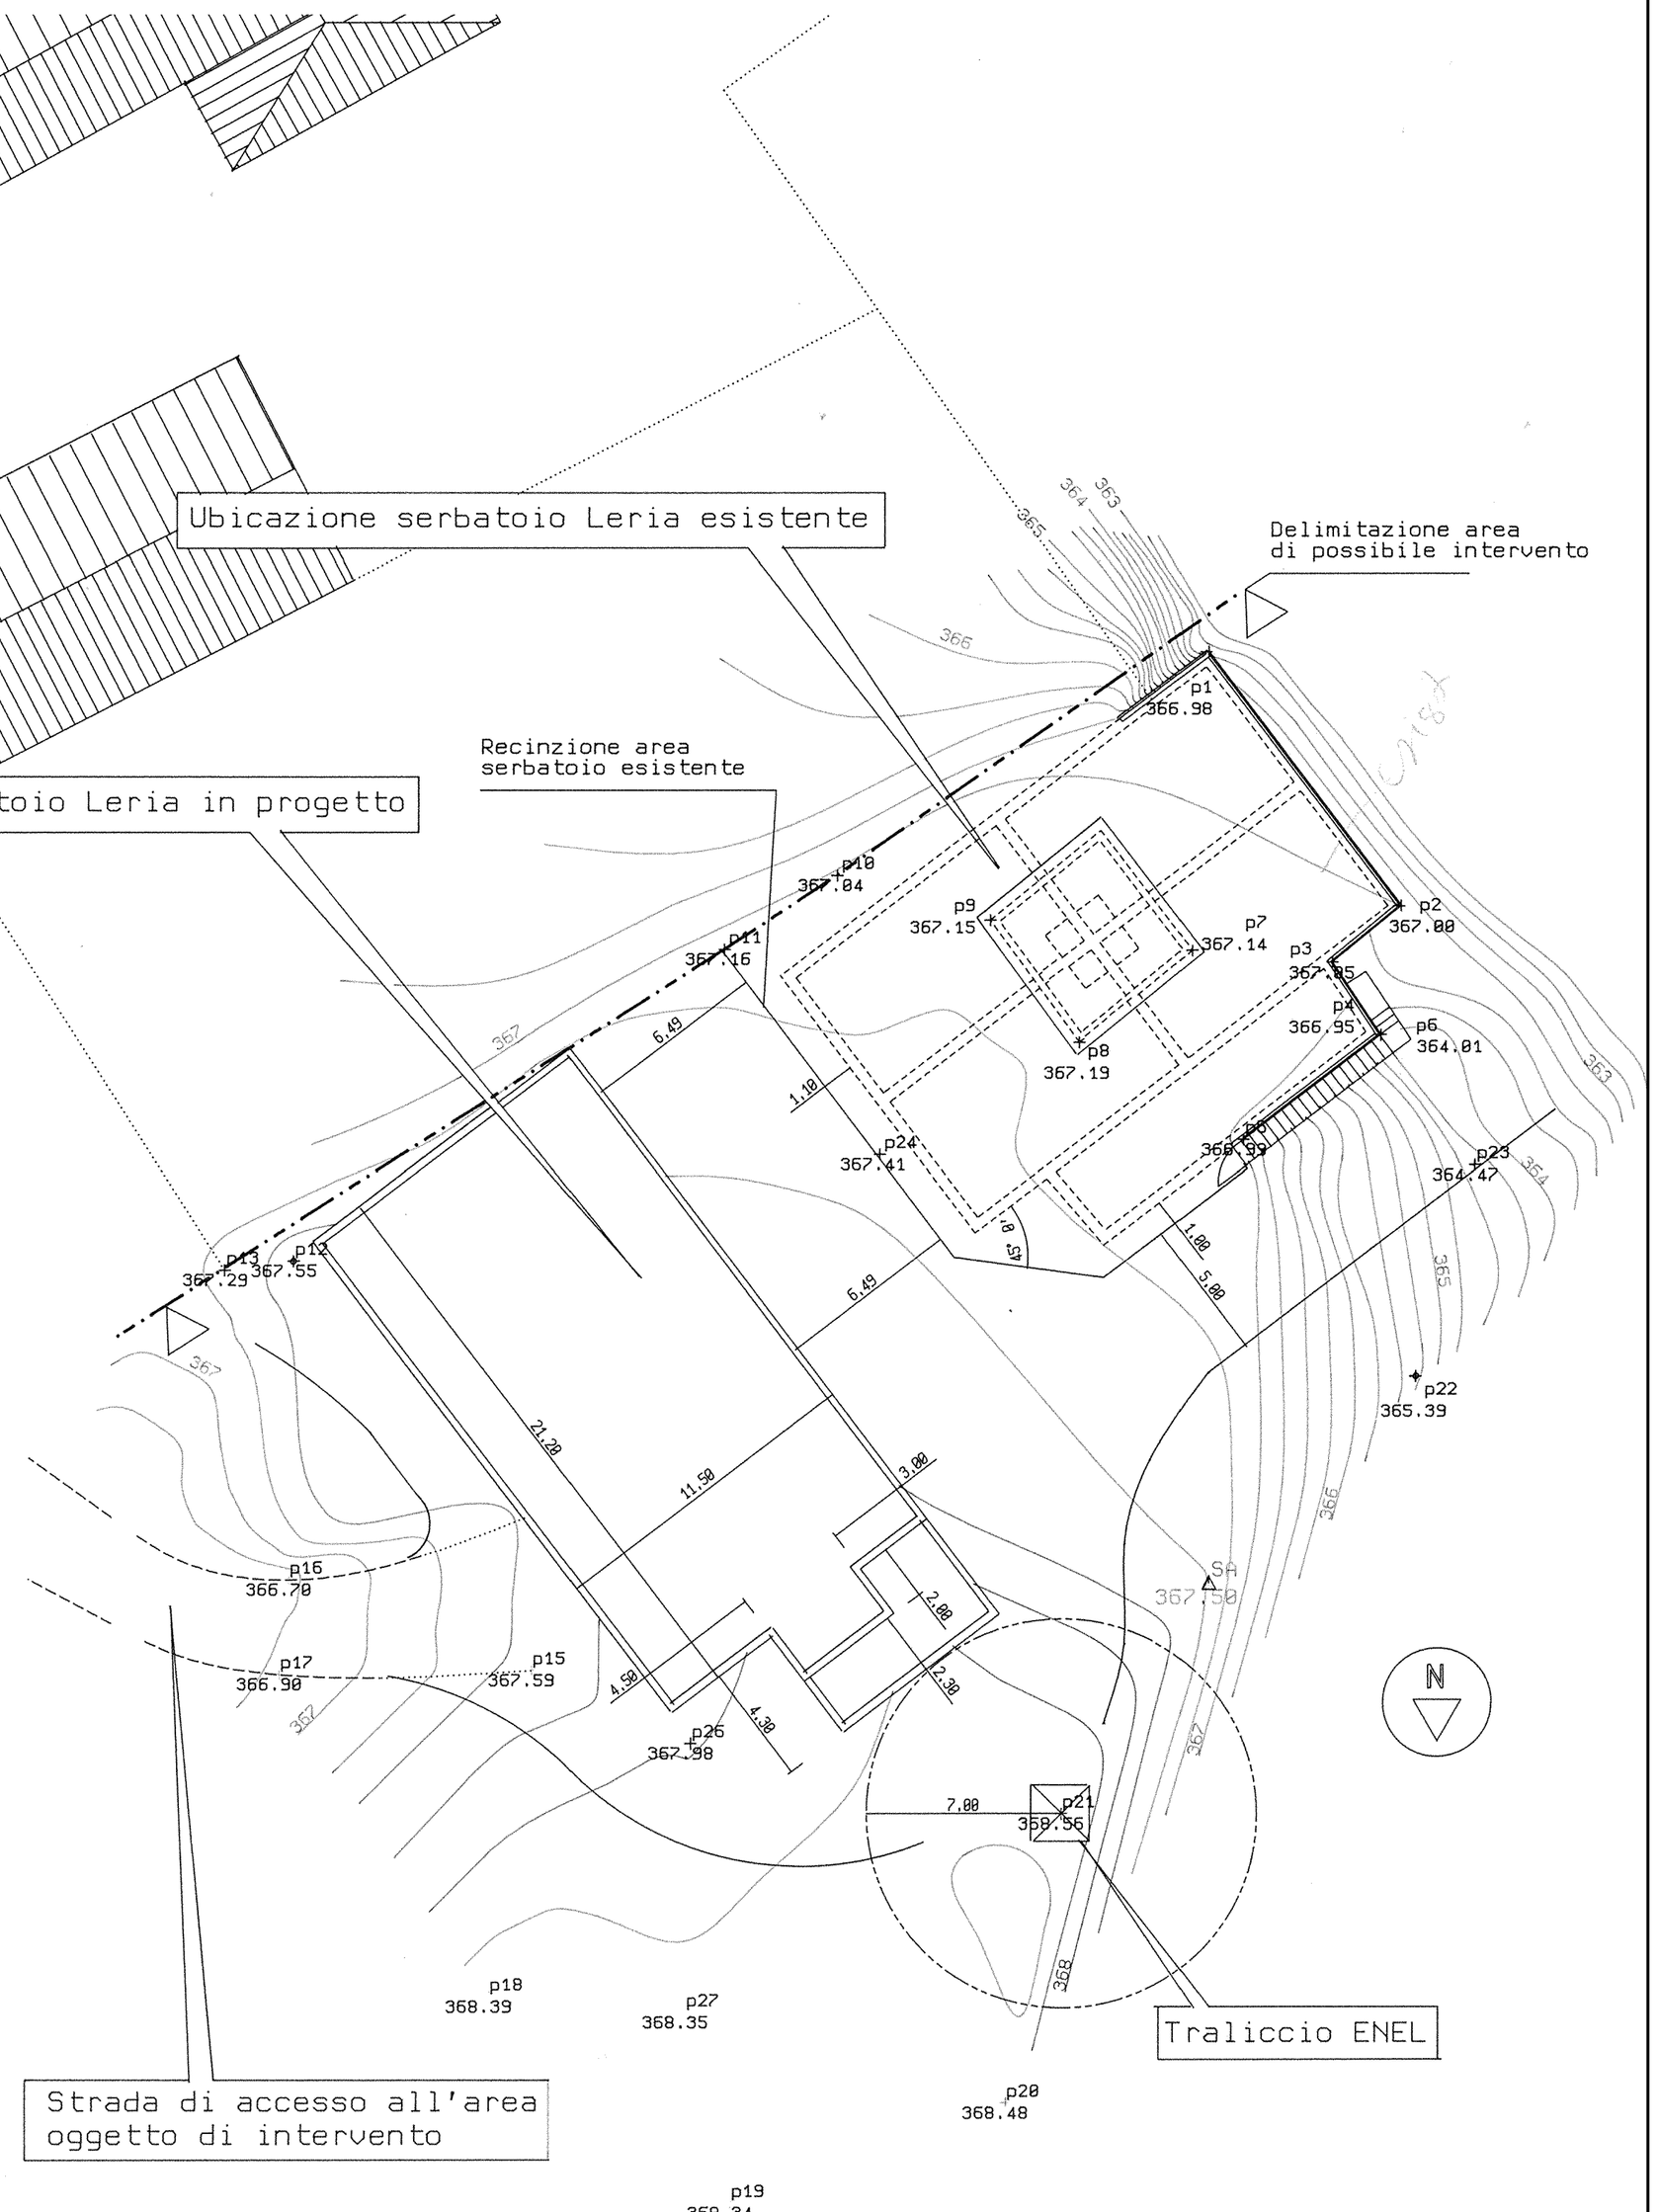

CONSORZIO DI BONIFICA DELLA
BARAGGIA BIELLESE E VERCELLESE

RIFACIMENTO INVASO SUL TORRENTE SESSERA IN SOSTITUZIONE DELL'ESISTENTE PER IL SUPERAMENTO DELLE CRISI IDRICHE RICORRENTI, IL MIGLIORAMENTO DELL'EFFICIENZA IDRICA DEGLI INVASI ESISTENTI SUI TORRENTI RAVASANELLA ED OSTOLA, LA VALORIZZAZIONE AMBIENTALE DEL COMPRENSORIO

DATA
APRILE 2010

AGGIORNAMENTO PROGETTO
-

ATTIVITA' DI PROGETTAZIONE:
CONSORZIO DI BONIFICA DELLA BARAGGIA BIELLESE E VERCELLESE
STECI srl
SOCIETA' DI INGEGNERIA
10100 VERCELLI – Corso Libertà, 162
Tel.0161/251535 - Fax0161/253670 - email steci@tiscali.it

IL PROGETTISTA
(Dott. Ing. Domenico CASTELLI)

COLLABORAZIONE:

UTILIZZAZIONE IDROPOTABILE

VASCA DI MODULAZIONE "LERIA" IN PROGETTO
IN COMUNE DI LESSONA –NODO P6B–
PLANIMETRIA PARTICOLARE

PROGETTO DEFINITIVO

TAVOLA N.
DI 86

SCALA DISEGNO
1:200

PRATICA N 101.310
ARCH. N OI 181
FILE : 101.310-DI086

REVISIONI ELABORATI	N°			
	DATA			
CONTROLLO		DISEGNATORE	CONTROLLO	APPROVAZIONE
	FIRMA	F.C.	M.P.	D.C.