



STAFFATURA ORIZZONTALE

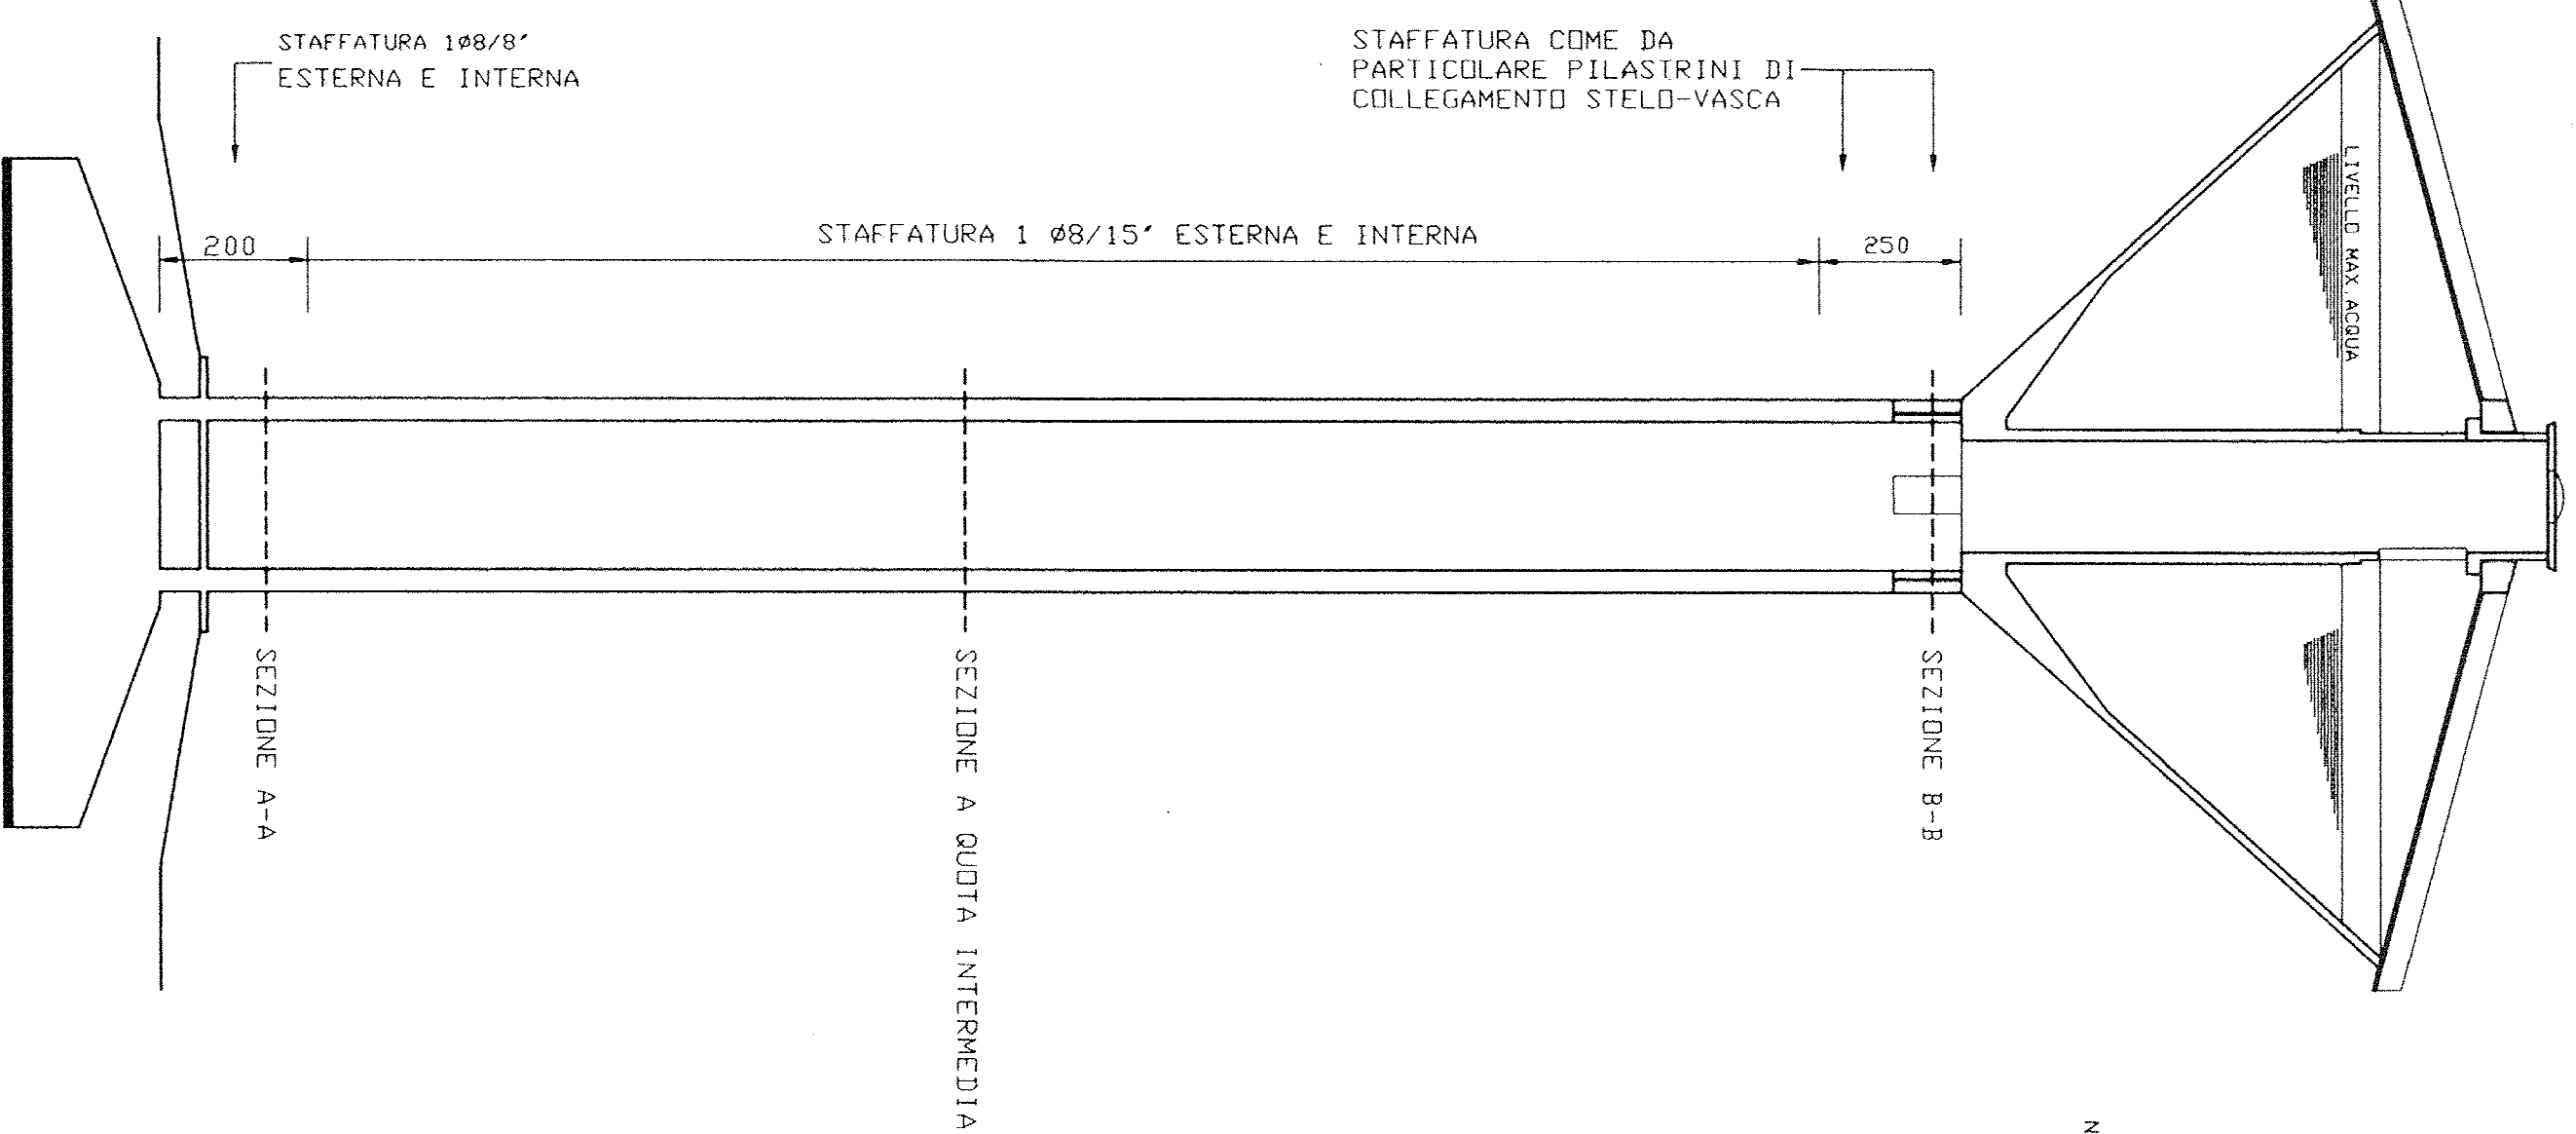

SEZIONE A-A IN CORRISPONDENZA DELLA PORTA


Scala 1:20

23 Ø22 SULL'ESTERNO

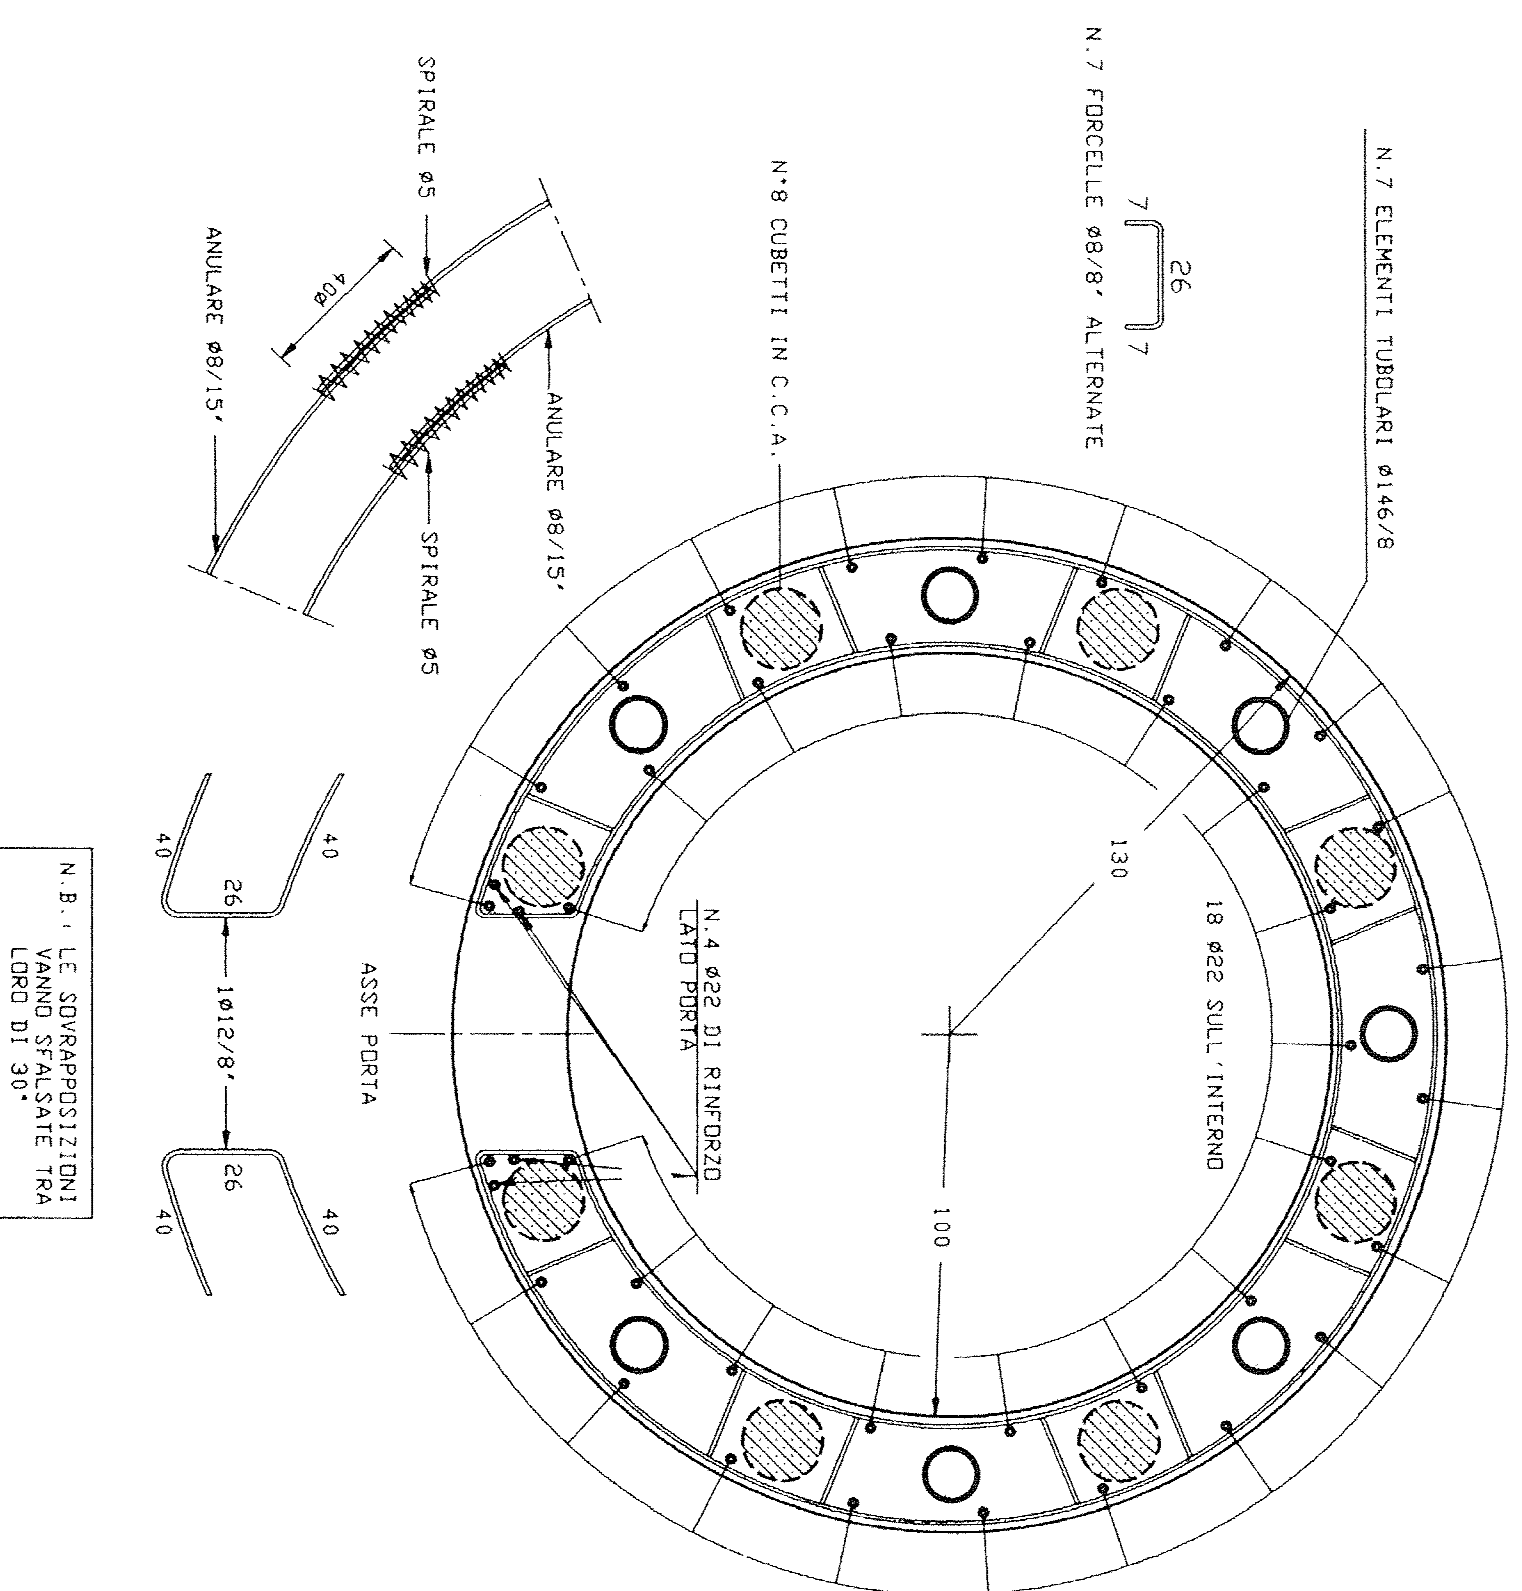


SEZIONE A QUOTA INTERMEDIA scala 1:20


23 Ø22 SULL'ESTERNO

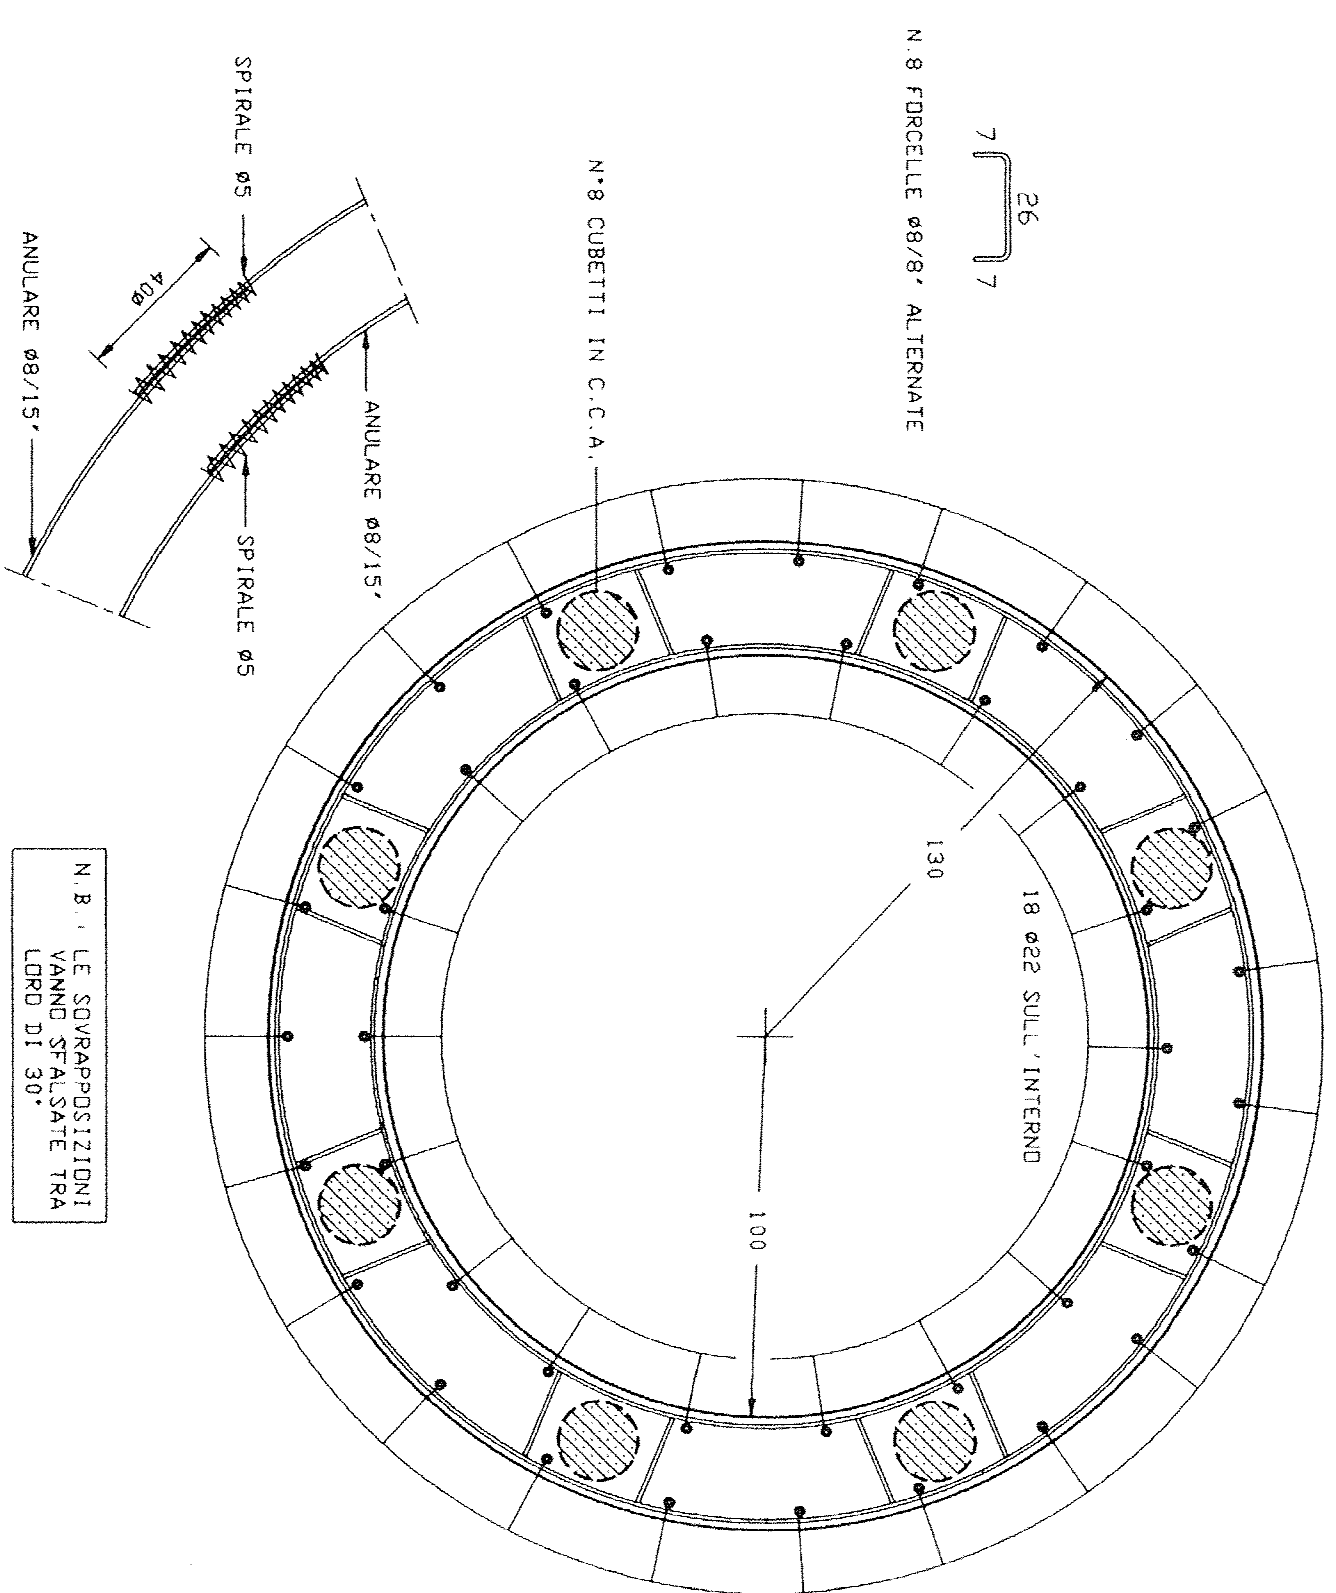


SEZIONE B-B scala 1:20

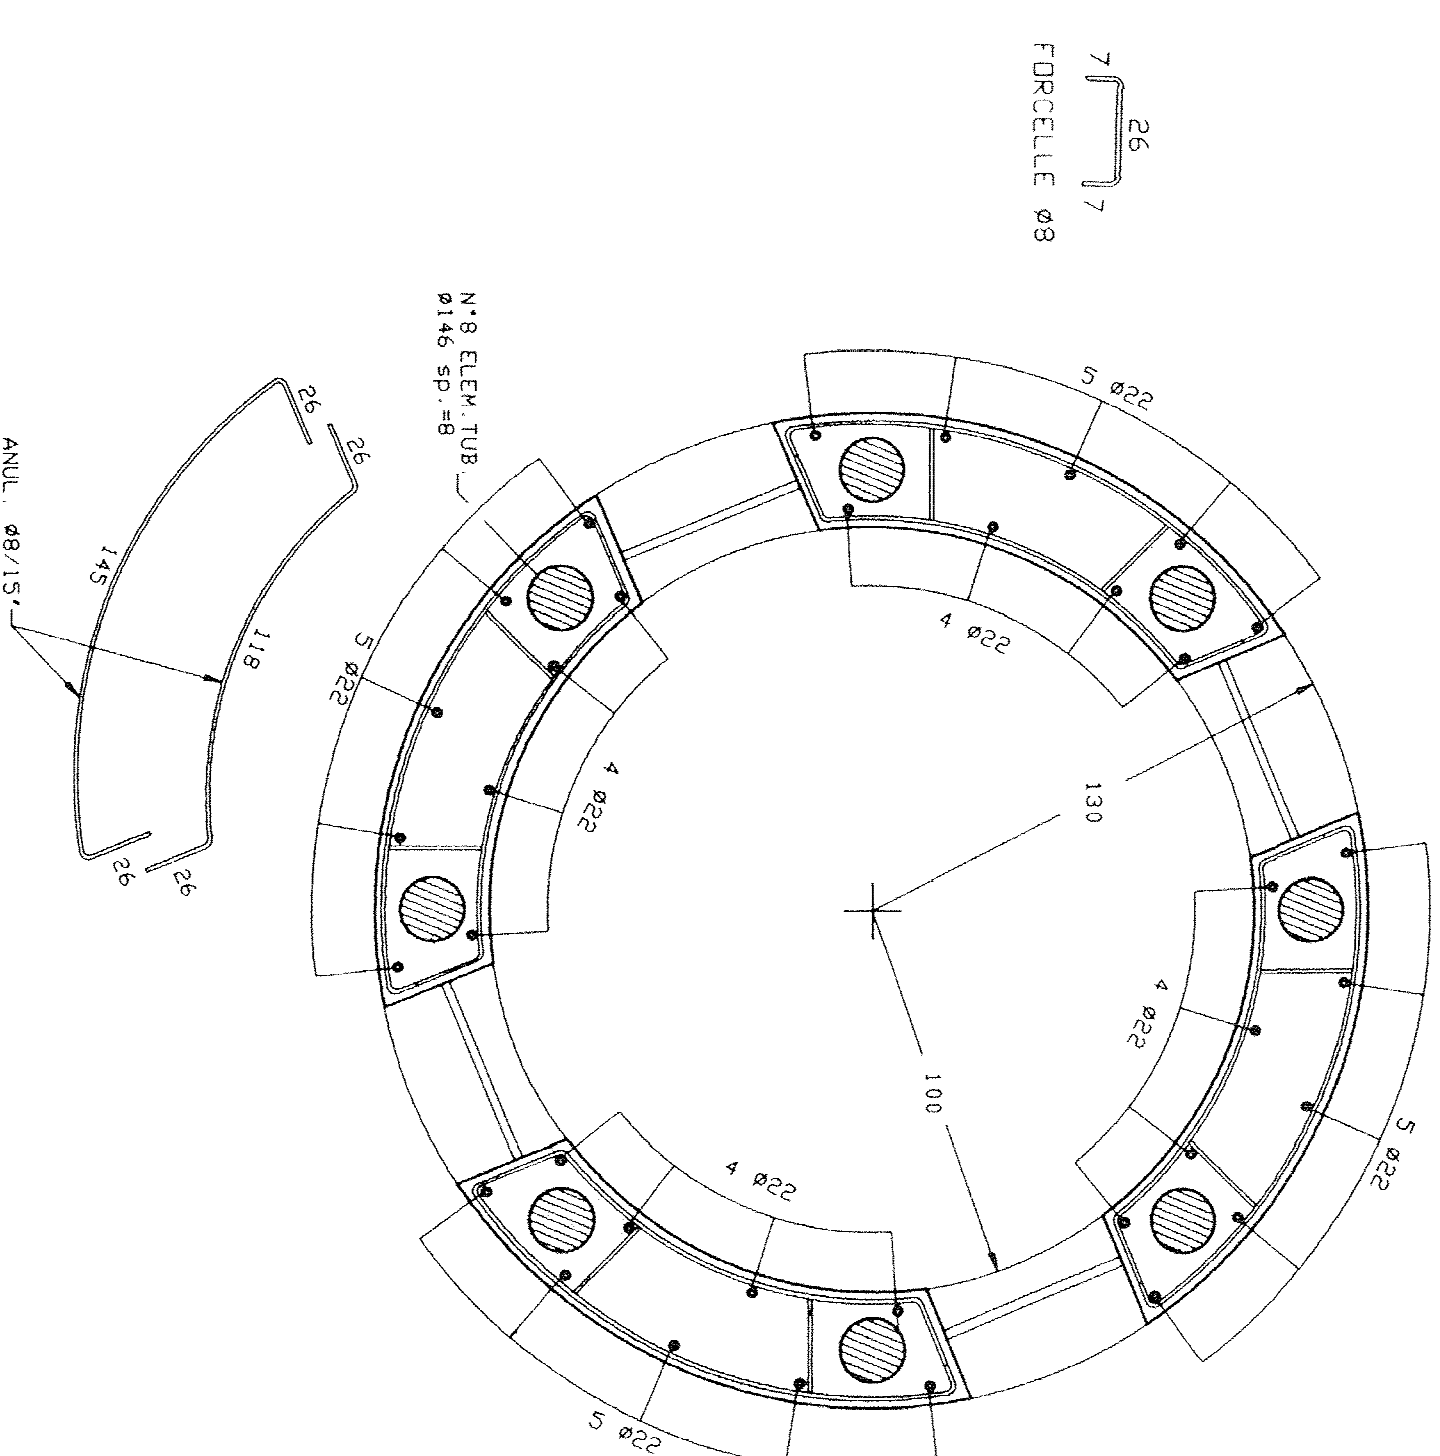

PARTICOLARE RIPRESA BARRE VERTICALI scala 1:10

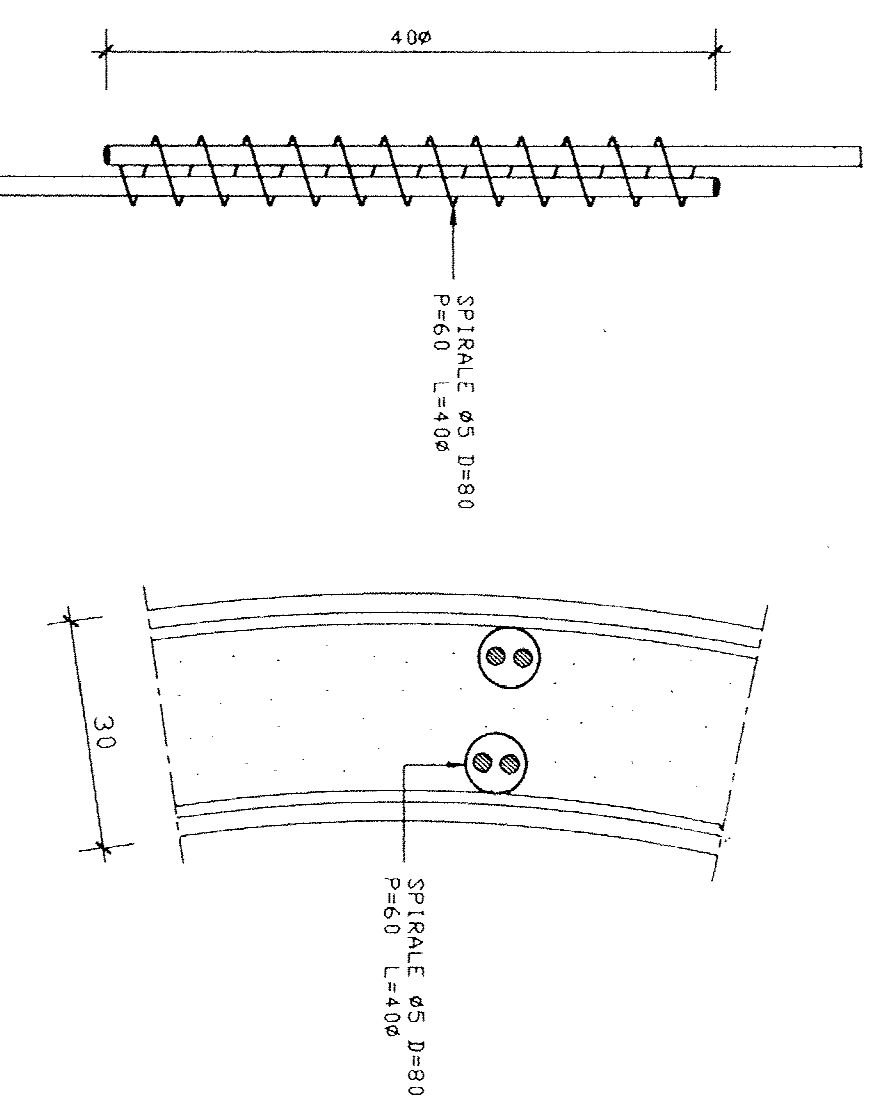

PARTICOLARE PIASTRINI DI COLLEGAMENTO STELD - VASCA scala 1:10

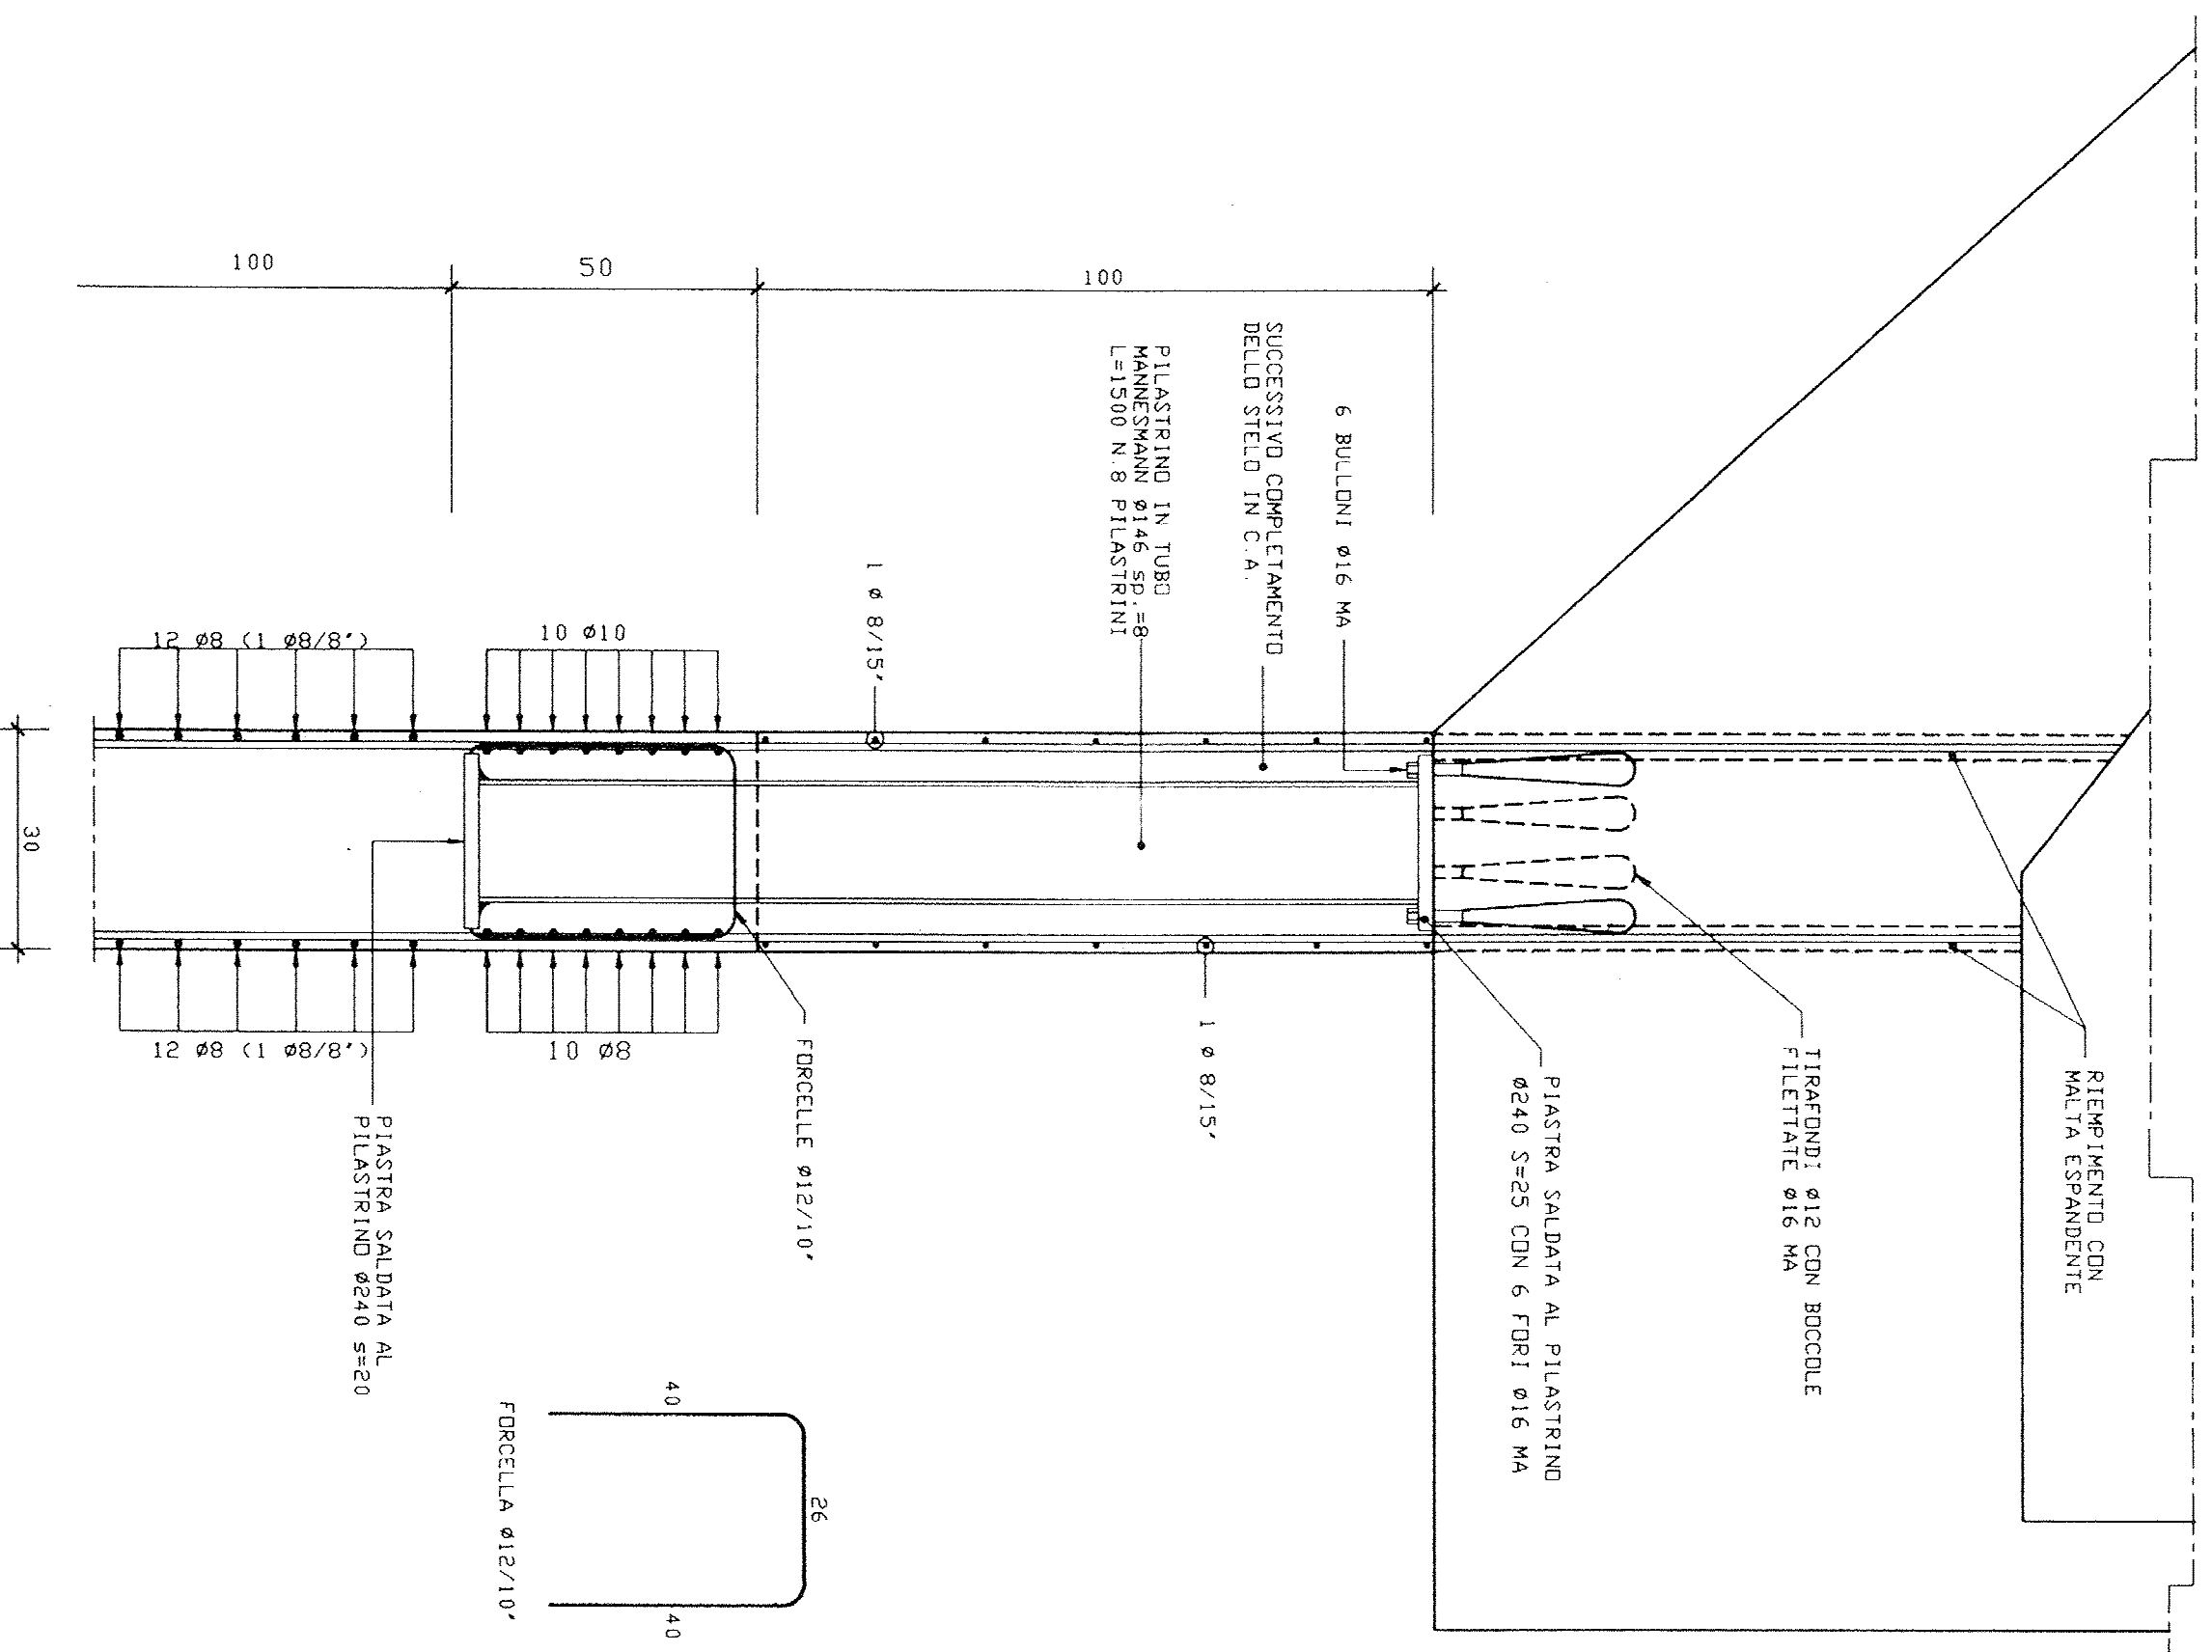

CONSORZIO DI BONIFICA DELLA BARAGGIA BIELLESE E VERCELLESE

REFACIMENTO INVASO SUL TORRENTE SASSERA IN SOSTITUZIONE DELL'ESISTENTE PER IL SUPERAMENTO DELLE CRISI IDRICHE RICORRENTI, IL MIGLIORAMENTO DELL'EFFICIENZA IDRICA DEGLI INVASI ESISTENTI SU TORRENTE RAVASANELLA ED OSTOLA, LA VALORIZZAZIONE AMBIENTALE DEL COMPRESORIO

UTILIZZAZIONE IDRO-POTABILE

SERBATOIO FENSILE DI ACCUMULO ACQUA POTABILE DA 200 MC IN PROGETTO PER I COMUNI DI GREGGIO (P204), VILLARBOIT (P214) E SAN GIACOMO V.S. (P174) ARNATURA TORRE

SCALA DISSEGNO DI 96

SCALE DISSEGNO VARE

PRATICA IN CARICO

TEL. 0321-20896

PROGETTO DEFINITIVO

COLLABORAZIONE

REVISIONI

ELABORAZIONE

CONFERMA



INGEGNERIA (Dott. Ing. Saverio GUSTO)

PROGETTA

PROGETTO DEFINITIVO

CONFERMA

DATA APRILE 2010

AGGIORNAMENTO PROGETTO

TRACIA IN CARICO

TEL. 0321-20896

PROGETTO DEFINITIVO

CONFERMA

CONFERMA

CONFERMA

CONFERMA