





FASE 1

1. TRAFFICO IN DIREZIONE BOLOGNA SU CORSIE A LARGHEZZA RIDOTTA IN CARREGGIATA SUD, DEMOLIZIONE STRUTTURE IN ELEVAZIONE PRIMA FASCIA CARREGGIATA SUD ESISTENTE, REALIZZAZIONE BERLINESI E DEMOLIZIONE MURO IN GABBIONI SPALLA LATO PADOVA CARREGGIATA SUD

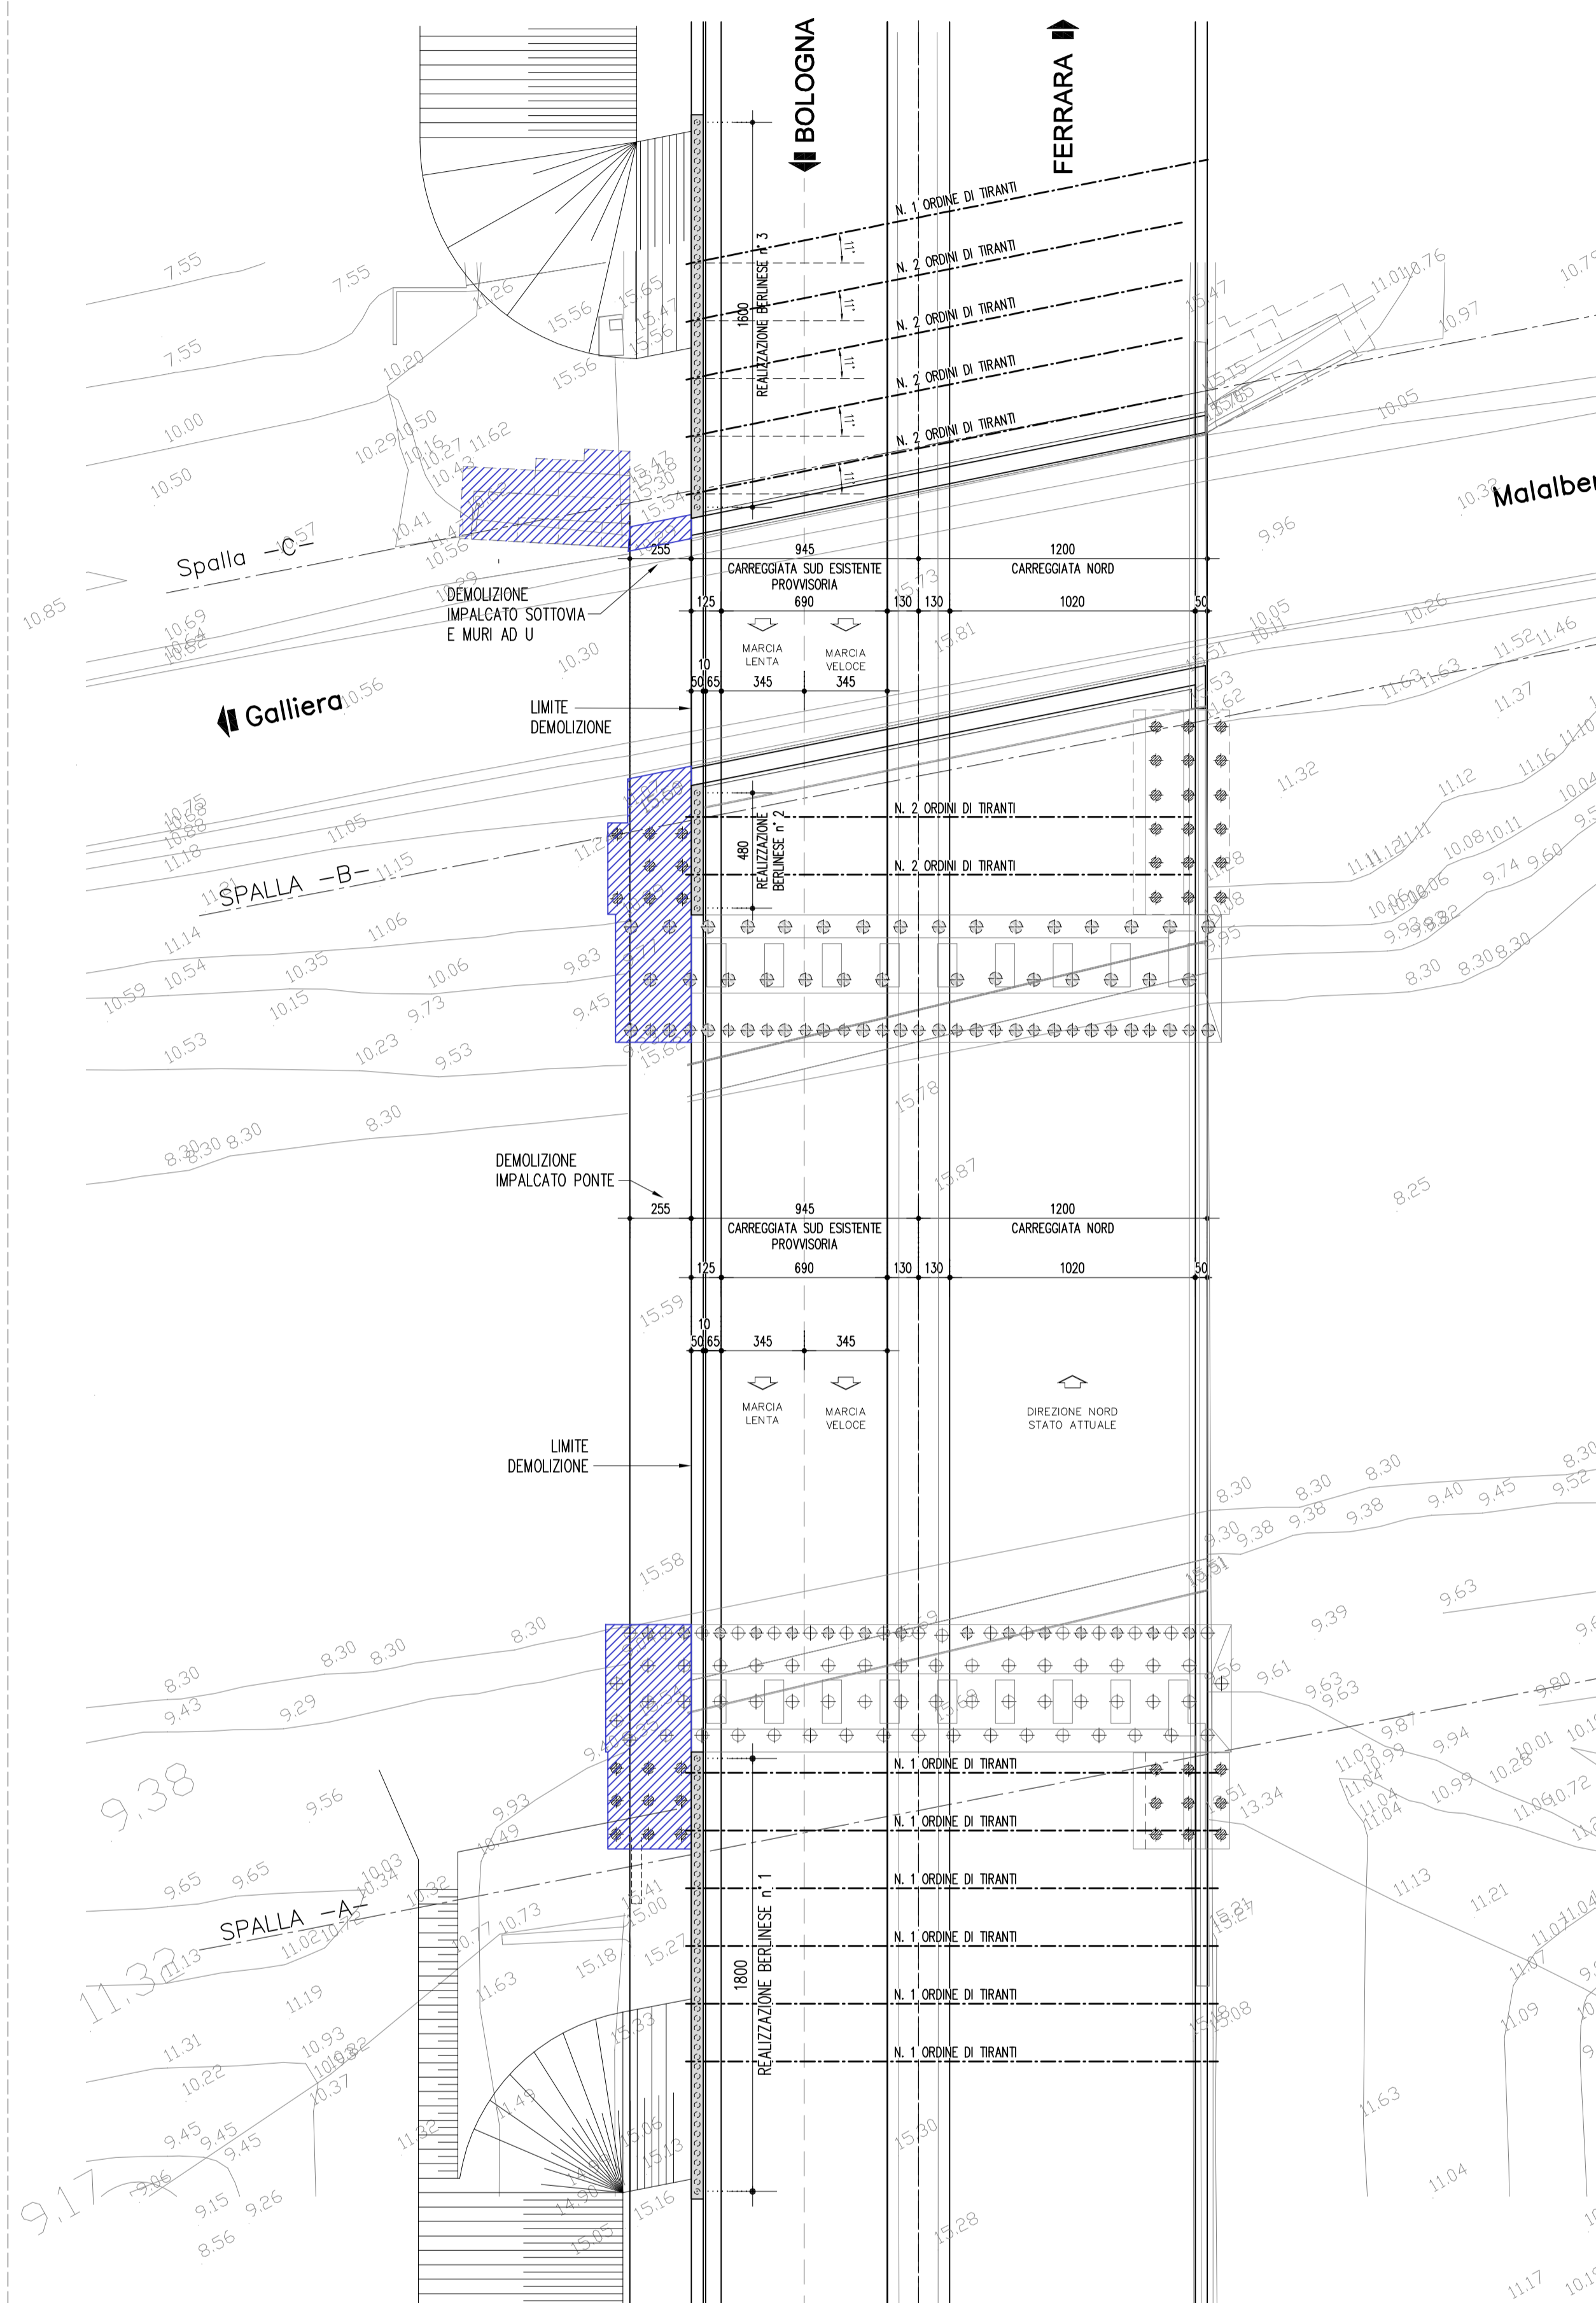

FASE 2

REALIZZAZIONE PRIMA FASCIA OPERE DI PROGETTO IN CARREGGIATA SUD.

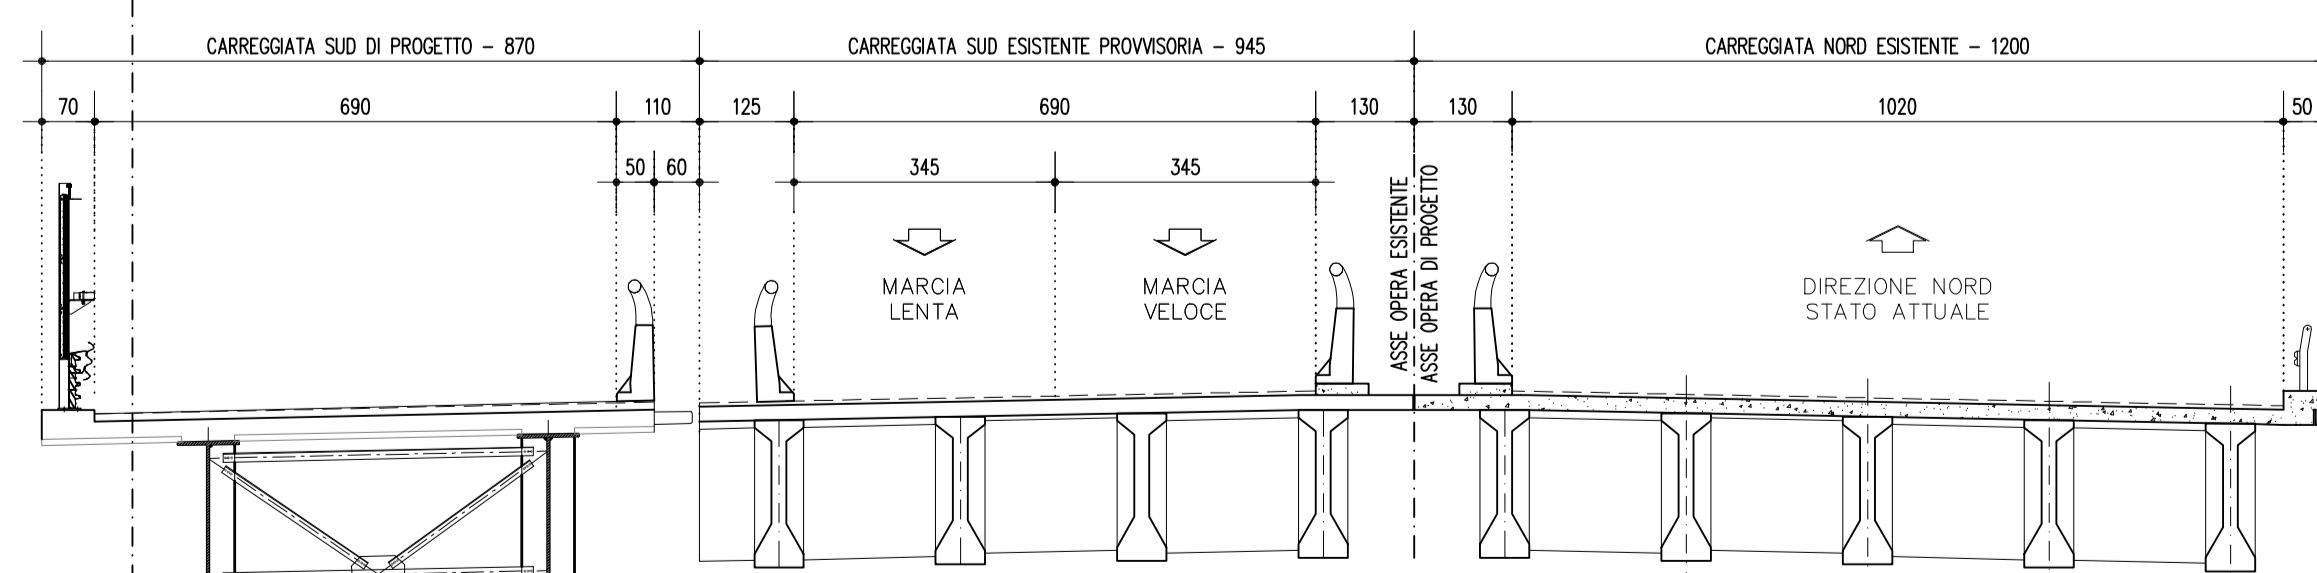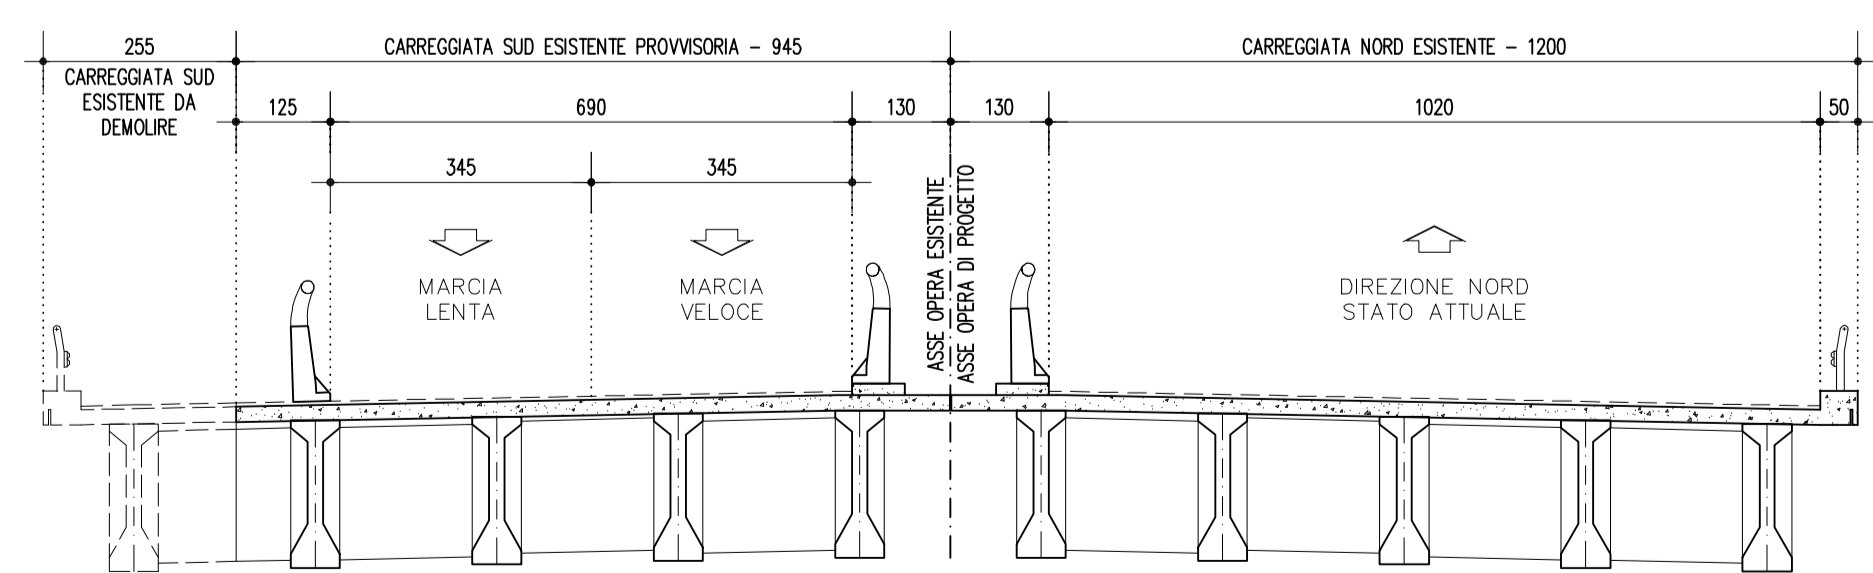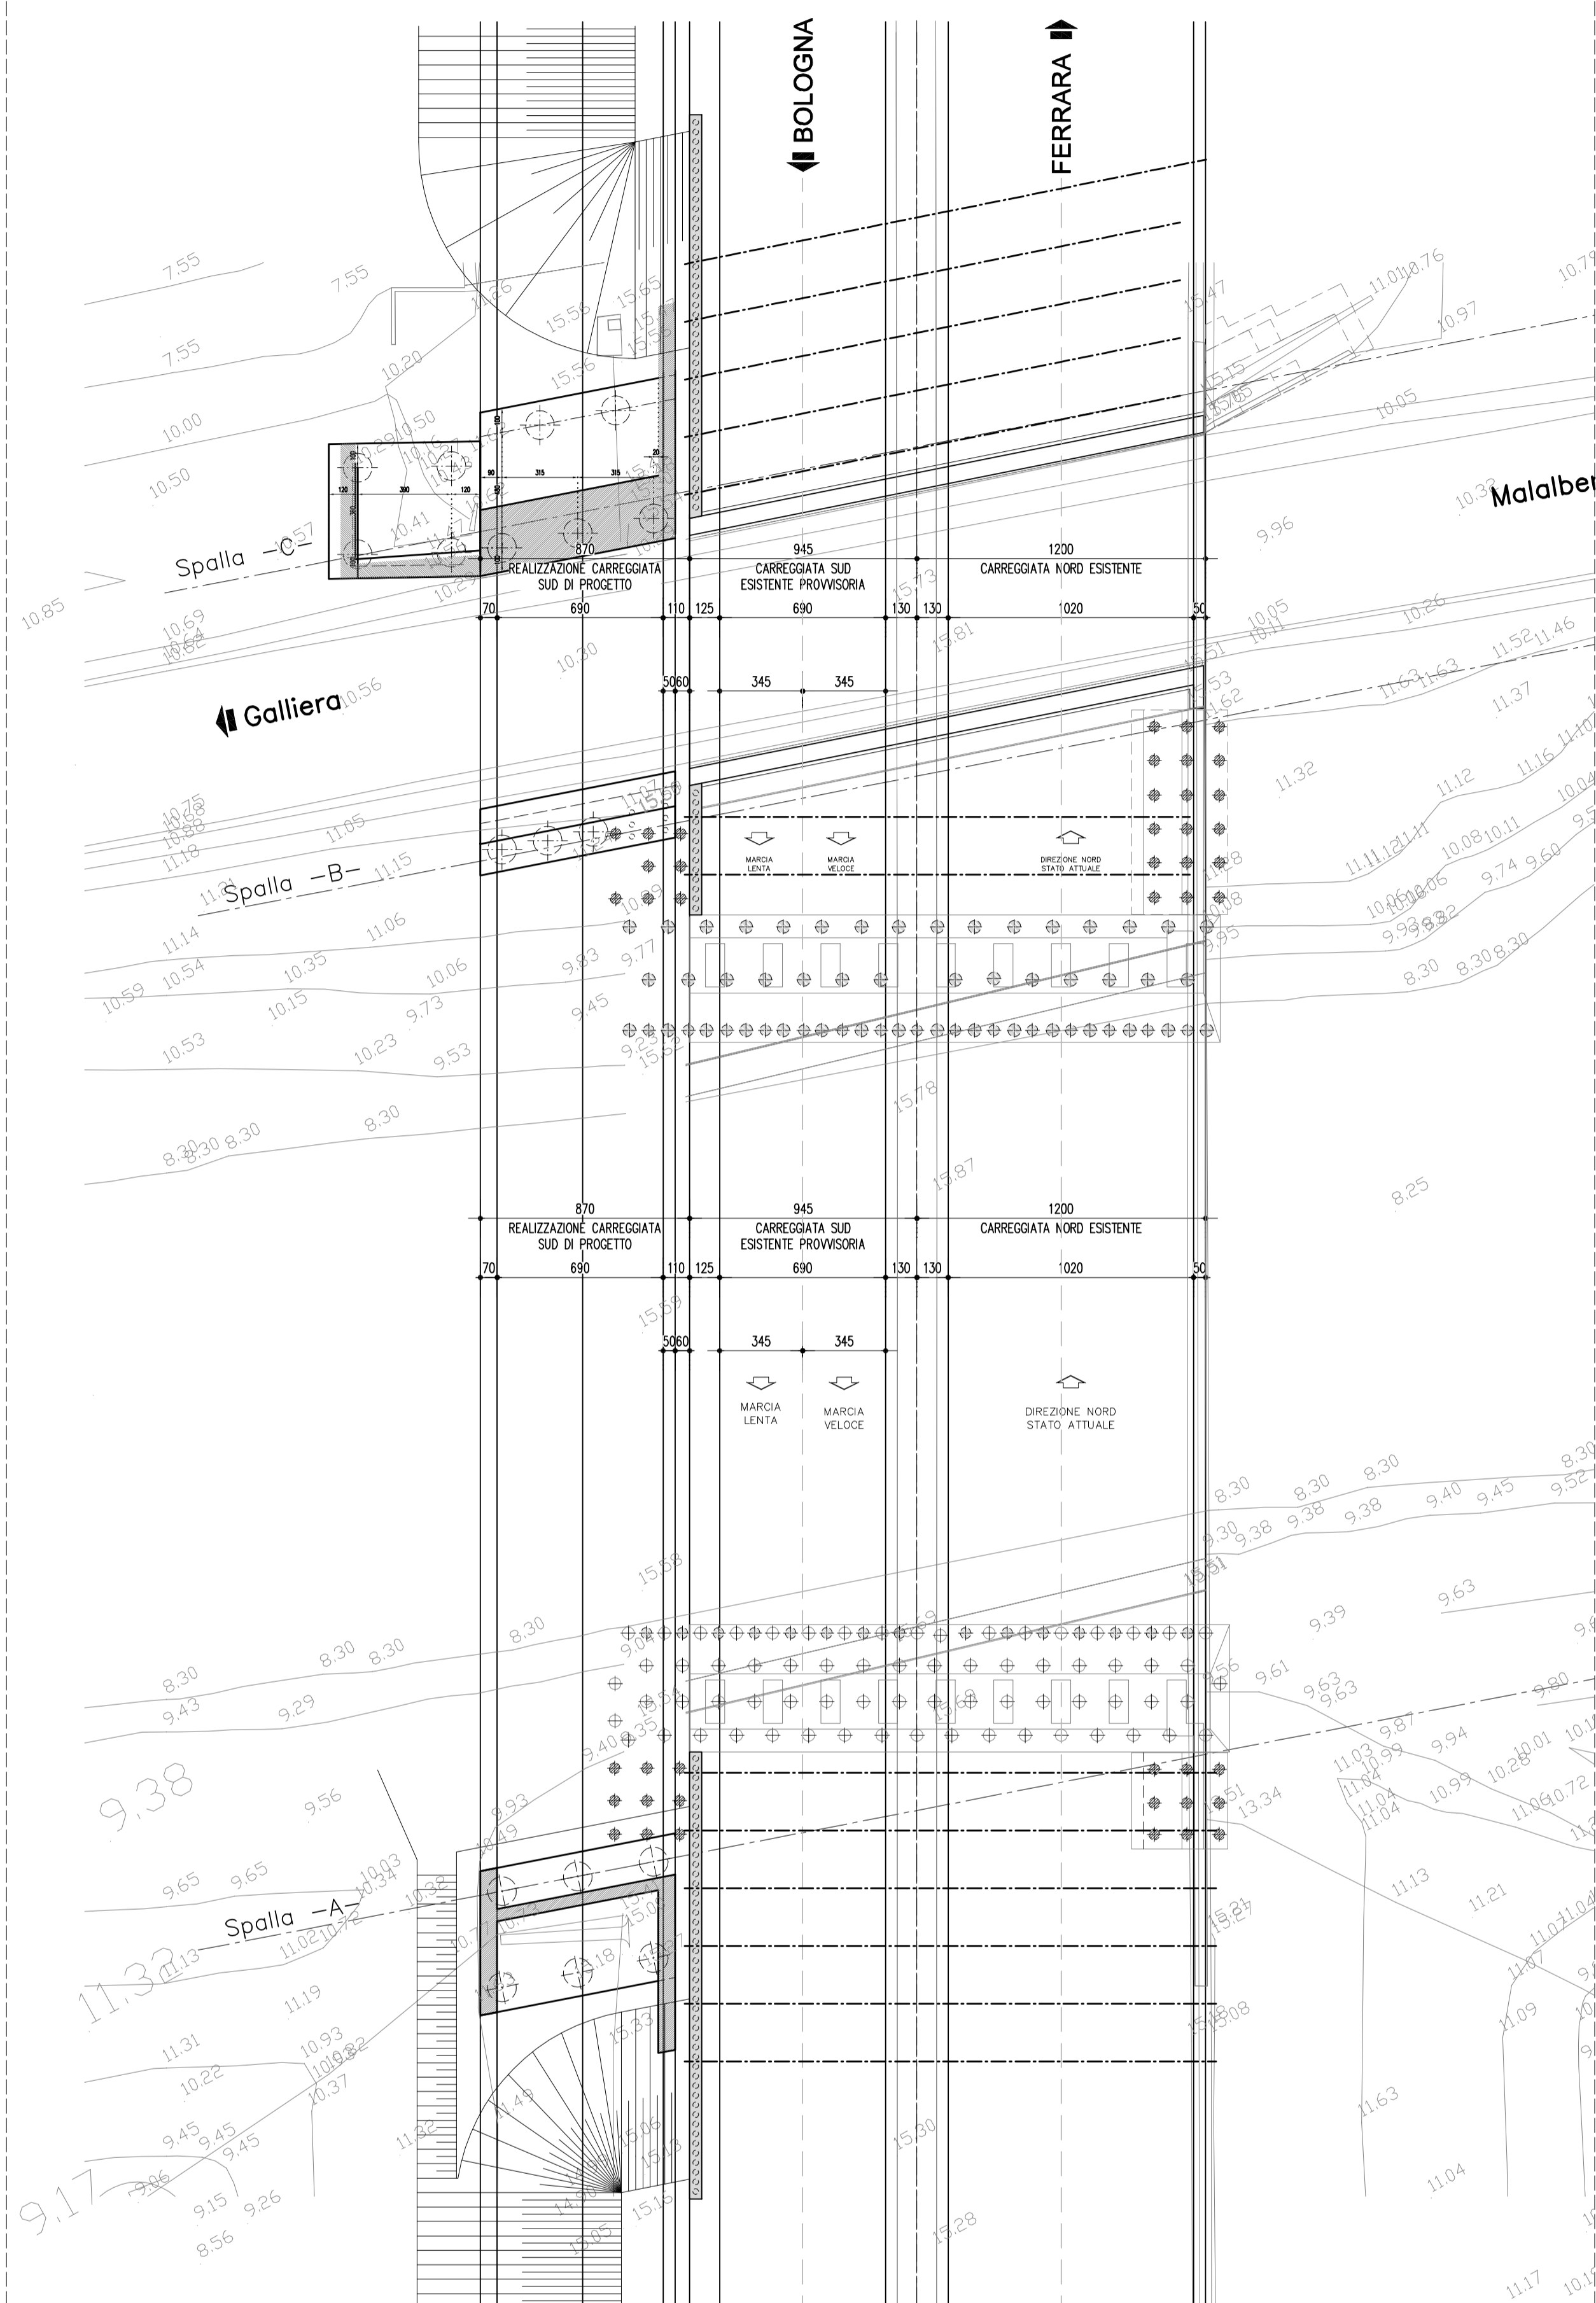

autostrade // per l'italia

AUTOSTRADA (A13) : BOLOGNA-PADOVA
TRATTO: BOLOGNA - FERRARA

AMPLIAMENTO ALLA TERZA CORSIA
TRATTO: BOLOGNA ARCOVEGGIO - FERRARA SUD

PROGETTO DEFINITIVO

AU - CORPO AUTOSTRADALE

OPERE D'ARTE MAGGIORI

OP.N°154,159 AMPLIAMENTO PONTE RIOLO/SOTTOVIA BASSORENO PK.25+150

FASI DI COSTRUZIONE
Tavola 1/3

<p>IL PROGETTISTA SPECIALISTICO Ing. Lucio Ferruti Ferruti Ord. Ingg. Brescia N. 2188 RESPONSABILE STRUTTURE</p>	<p>IL RESPONSABILE INTEGRAZIONE PRESTAZIONI SPECIALISTICHE Ing. Federico Ferrari Ord. Ingg. Milano N. 21082</p>	<p>IL DIRETTORE TECNICO Ing. Orlando Magagnoli Ord. Ingg. Padova N. 1456 PROGETTAZIONE NUOVE OPERE AUTOSTRADALI</p>
---	--	--

<p>INFORMAZIONE PROGETTO Codice Concessionario: 1113060001</p>	<p>CODICE IDENTIFICATIVO Forma: PD00000000000000000000</p>	<p>INFORMAZIONE SUAVIZIO Numero: 00</p>
--	--	---

<p>PROGETTO MANAGER Ing. Federico Ferrari Ord. Ingg. Milano N. 21082</p>	<p>SUPPORTO SPECIALISTICO Ing. Orlando Magagnoli Ord. Ingg. Padova N. 1456</p>	<p>REVISIONE N. data 0 NOVEMBRE 2014 1 2 3 4</p>
--	--	--

<p>VISTO DEL COMMITTENTE autostrade // per l'italia IL RESPONSABILE ONORARIO DEL PROCEDIMENTO Ing. Antonio Tosi</p>	<p>VISTO DEL CONCESSIONARIO Ministero delle Infrastrutture e dei Trasporti PROTEZIONE CIVILE</p>
--	--