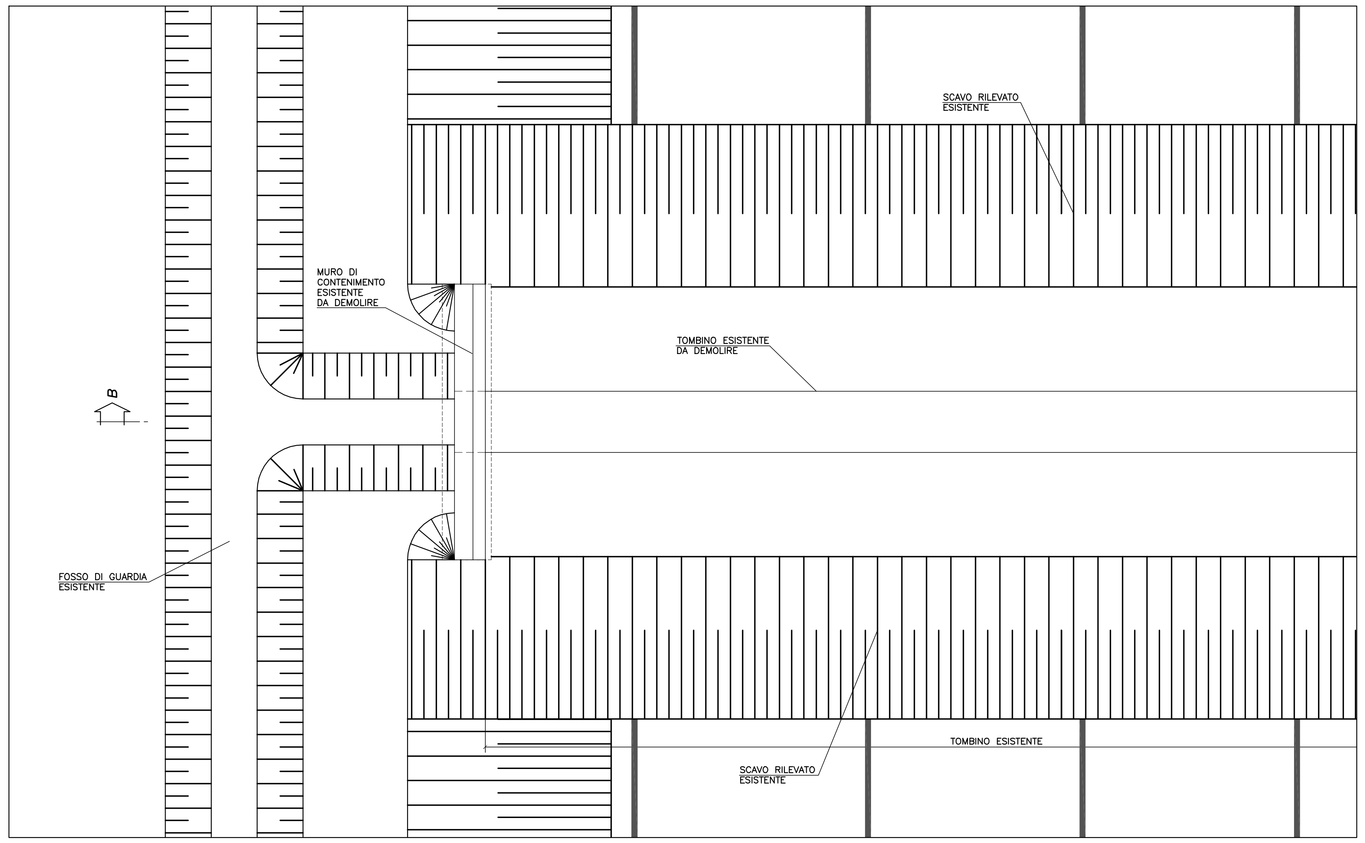

1 Stralcio planimetrico scavi
Scala 1:50

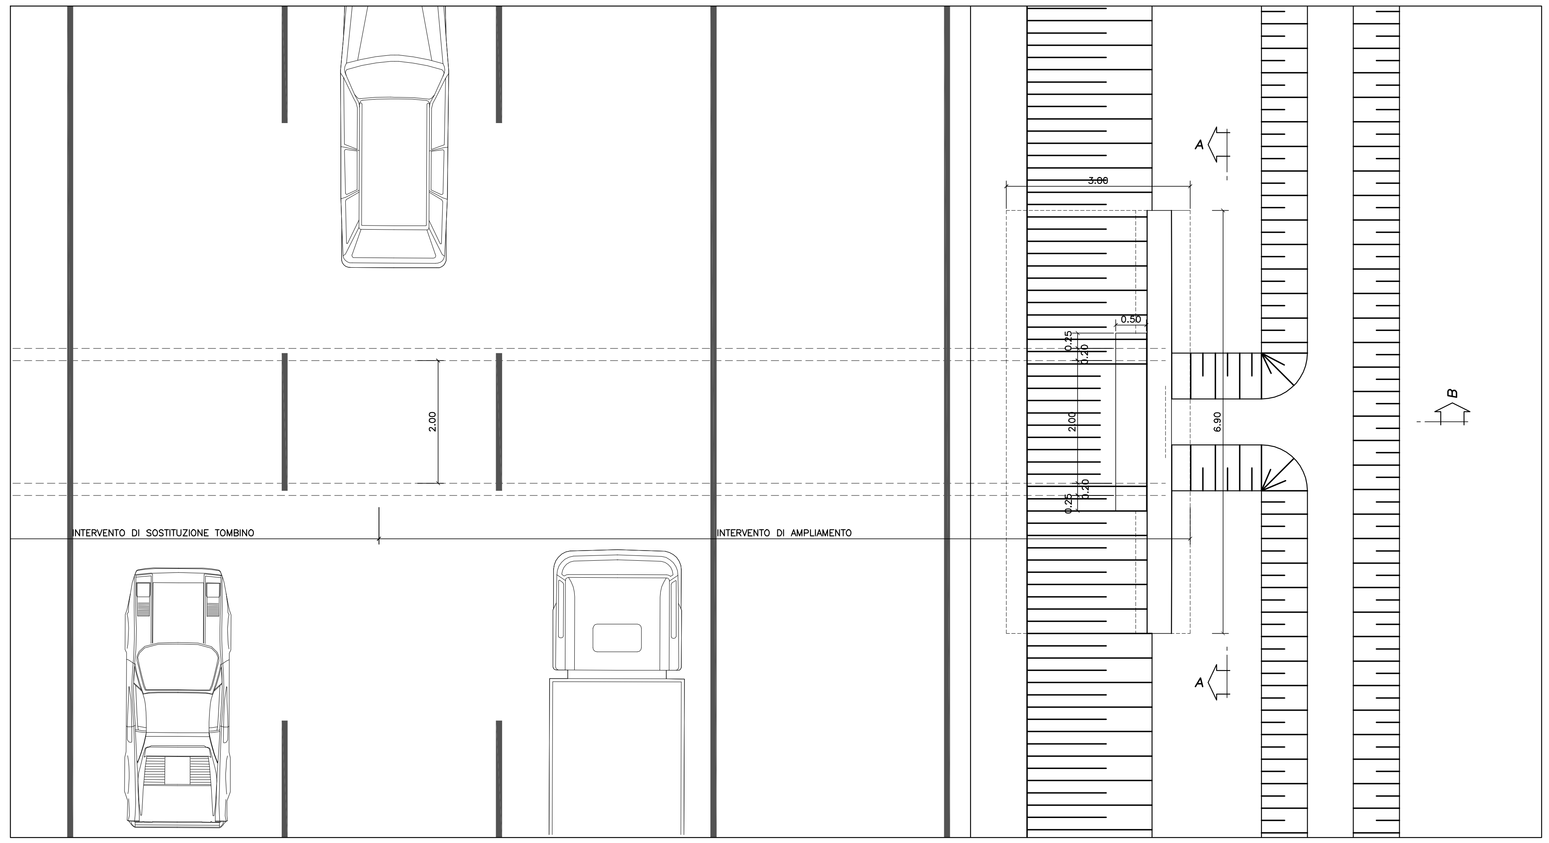

2 Stralcio planimetrico sostituzione e allungamento tombino
Scala 1:50

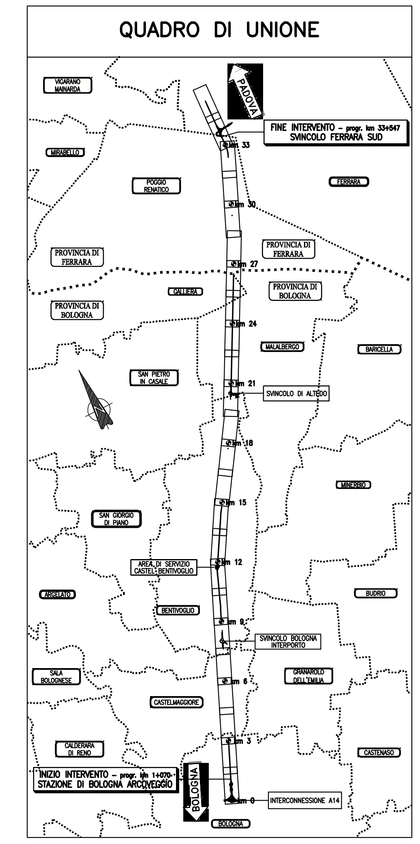

7 Planimetria di inquadramento
Scala: adattamento

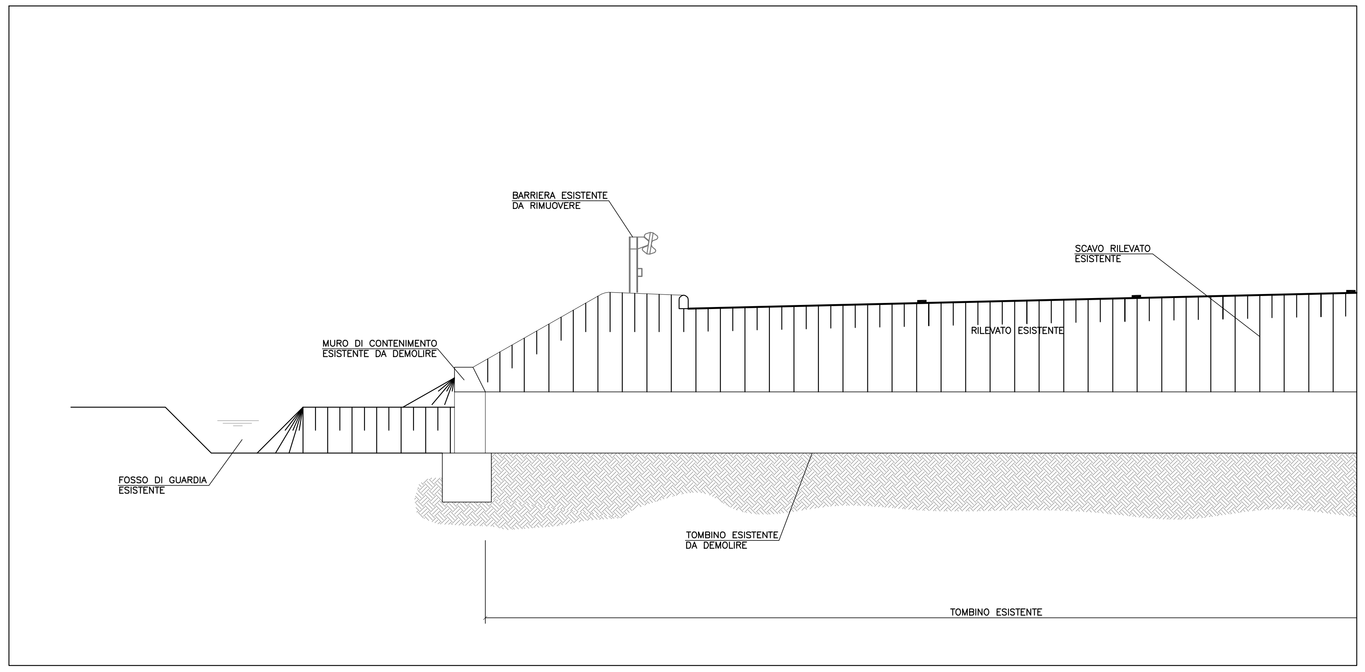

3 Sezione longitudinale B-B scavi
Scala 1:50

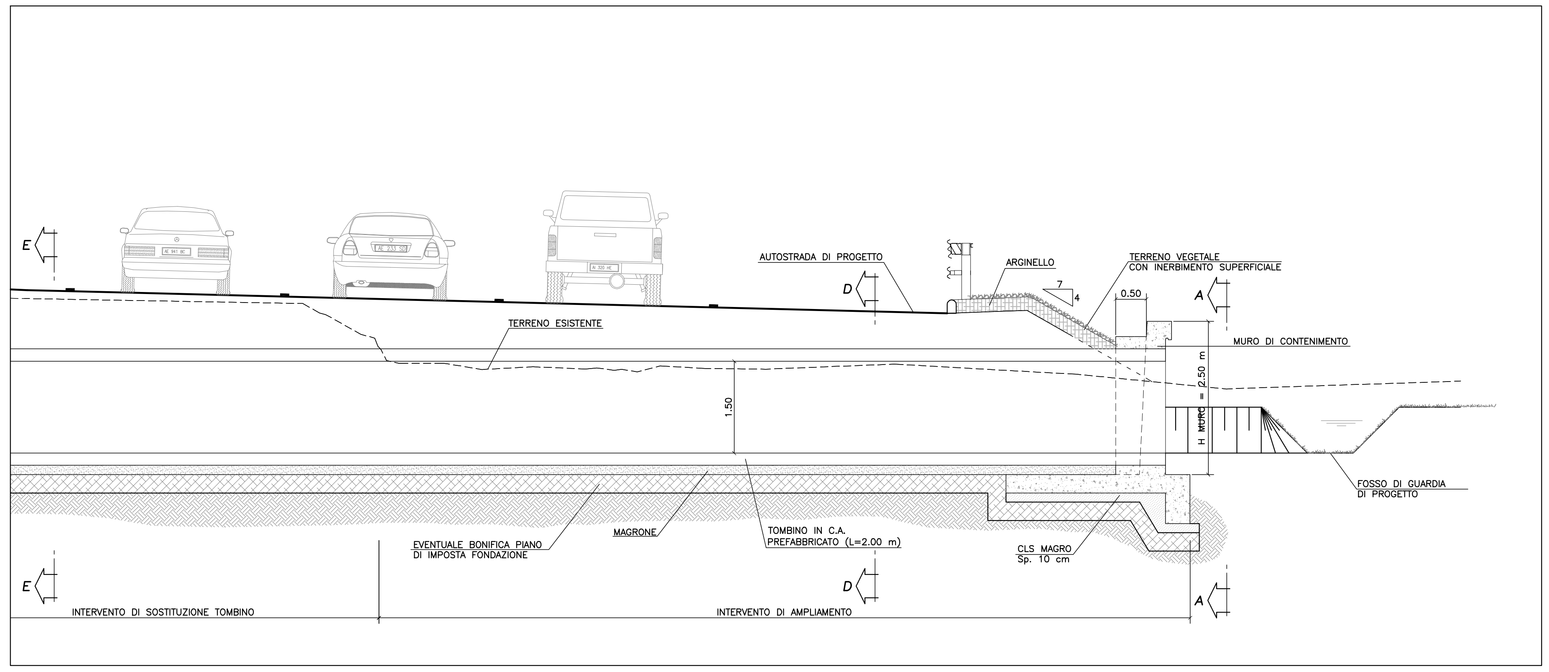

4 Sezione longitudinale B-B sostituzione e allungamento tombino
Scala 1:50

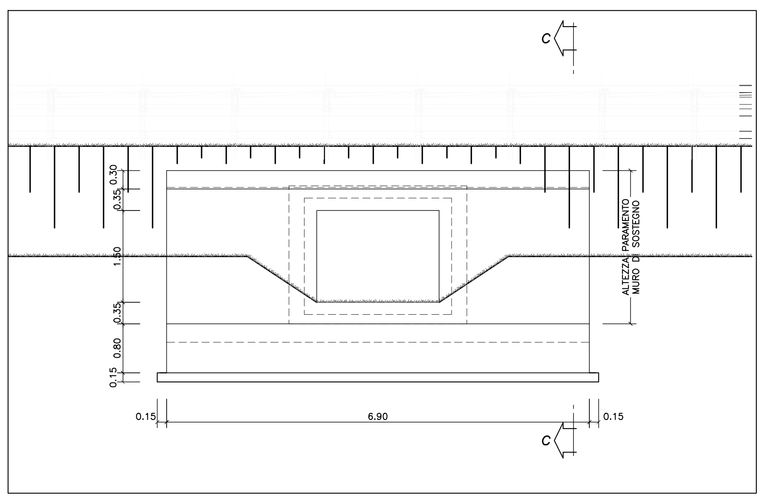

5 Sezione trasversale A-A di imbocco/sbocco
Scala 1:50

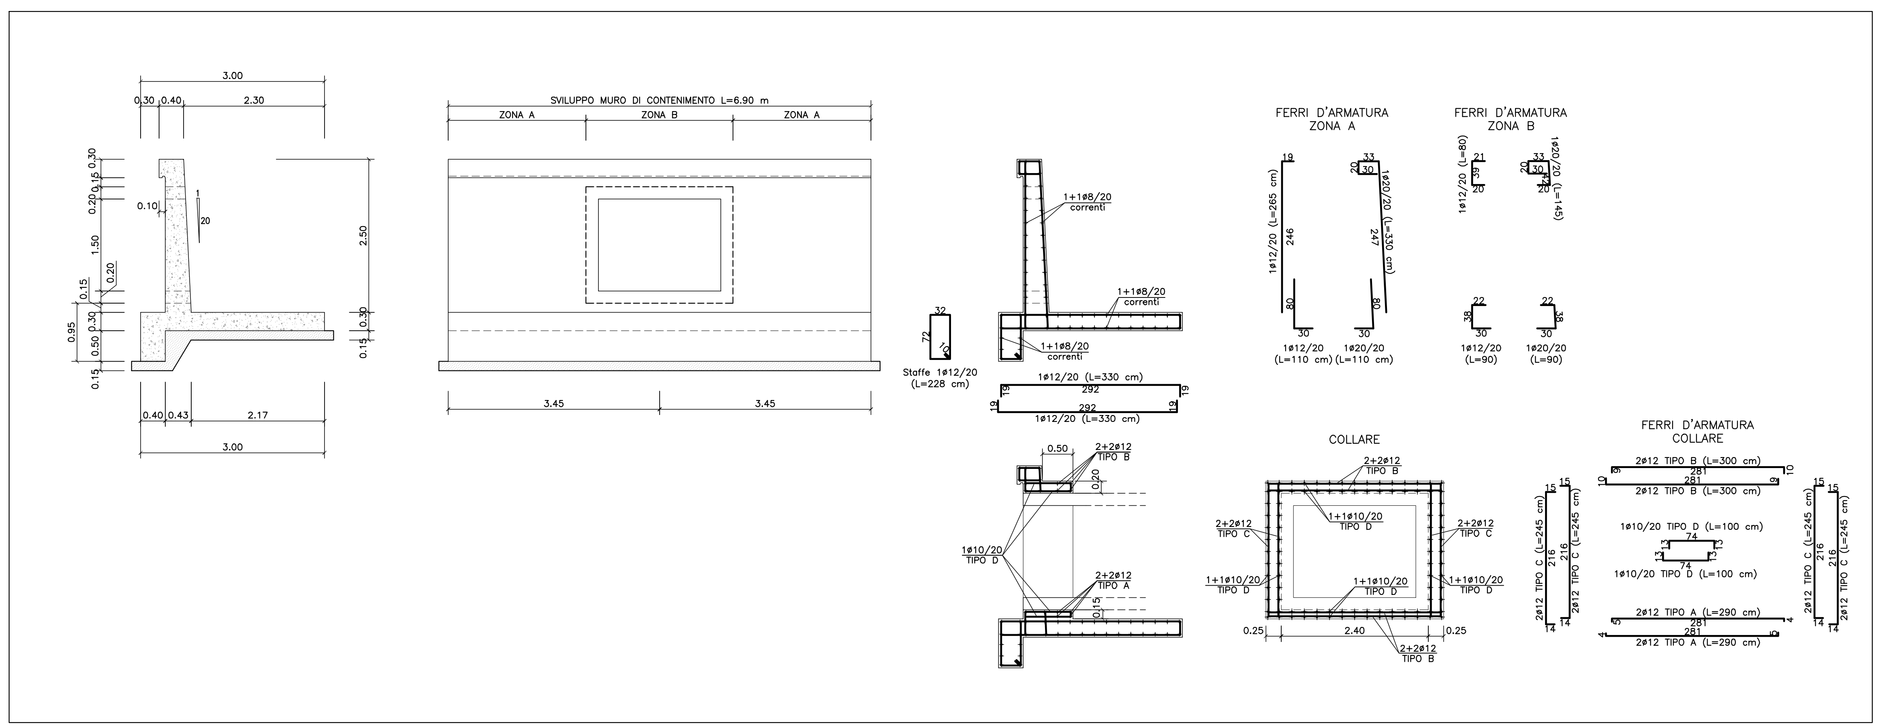

6 Sezione C-C muro di contenimento
Scala 1:50

autostrade per l'italia

AUTOSTRADA (A13) : BOLOGNA–PADOVA
TRATTO: BOLOGNA – FERRARA

AMPLIAMENTO ALLA TERZA CORSIA
TRATTO: BOLOGNA ARCOVEGGIO – FERRARA SUD

PROGETTO DEFINITIVO

AU – CORPO AUTOSTRADALE

OPERE D'ARTE MINORI

TOMBINI SCATOLARI

TOMBINI PUNTUALI
T139 – STRALCI PLANIMETRICI E SEZIONI

IL PROGETTISTA SPECIALISTICO	IL RESPONSABILE INTEGRAZIONE PRESTAZIONI SPECIALISTICHE	IL DIRETTORE TECNICO
Ing. Lucio Ferretti Torricelli Ord. Ingg. Brescia N.2188 **RESPONSABILE STRUTTURE**	Ing. Federico Ferrari Ord. Ingg. Milano N. 21082	Ing. Orlando Mazza Ord. Ingg. Pavia N. 1496 **PROGETTAZIONE NUOVE OPERE AUTOSTRADALI**

CODICE IDENTIFICATIVO																												Ordinatore:
RIFERIMENTO PROGETTO					RIFERIMENTO DIRETTORIO												RIFERIMENTO ELABORATO											00
Codice Commessa		Lotto	Sub-Prog. Cod. Numero	Fase	Capitolo	Paragrafo	WBS Tecnologia	WBS Progressivo	PARTE D'OPERA								Tip.	Disciplina	Progressivo		Rev.							
1	1	1	3	0	6	0	0	0	1	P	D	0	0	0	0	0	0	0	0	0	0	0	0	0	0	S	T	R	0	2	8	8	–	–	SCALA: VARIE

						REVISIONE	
spea INGINEERING per conto Atlantia	PROJECT MANAGER: Ing. Federico Ferrari Ord. Ingg. Milano N. 21082		SUPPORTO SPECIALISTICO:			n.	data
						0	NOVEMBRE 2016
						1	–
	REDATTO:	–	VERIFICATO:	–		2	–
						3	–
						4	–

VISTO DEL COMMITTENTE	VISTO DEL CONCEDENTE
autostrade per l'italia IL RESPONSABILE UNICO DEL PROCEDIMENTO Ing. Antonio Toni	Ministero delle Infrastrutture e dei Trasporti DIPARTIMENTO PER LE INFRASTRUTTURE, GLI AFFARI GENERALI ED IL PERSONALE STRUTTURA DI VIGILANZA SULLE CONCESSIONARIE AUTOSTRADALI

IL PRESENTE DOCUMENTO NON POTRA' ESSERE COPIATO, RIPRODOTTO O ALTRIMENTI PUBBLICATO, IN TUTTO O IN PARTE, SENZA IL CONSENSO SCRITTO DELLA SOC. AUTOSTRADE PER L'ITALIA S.P.A.. OGNI UTILIZZO NON AUTORIZZATO SARA' PERSEGUITO A NORMA DI LEGGE.
THIS DOCUMENT MAY NOT BE COPIED, REPRODUCED OR PUBLISHED, EITHER IN PART OR IN ITS ENTIRETY, WITHOUT THE WRITTEN PERMISSION OF SOC. AUTOSTRADE PER L'ITALIA S.P.A.. UNAUTHORIZED USE WILL BE PROSECUTED BY LAW.