PLANIMETRIA MURO DI SOSTEGNO M030 (1:200)

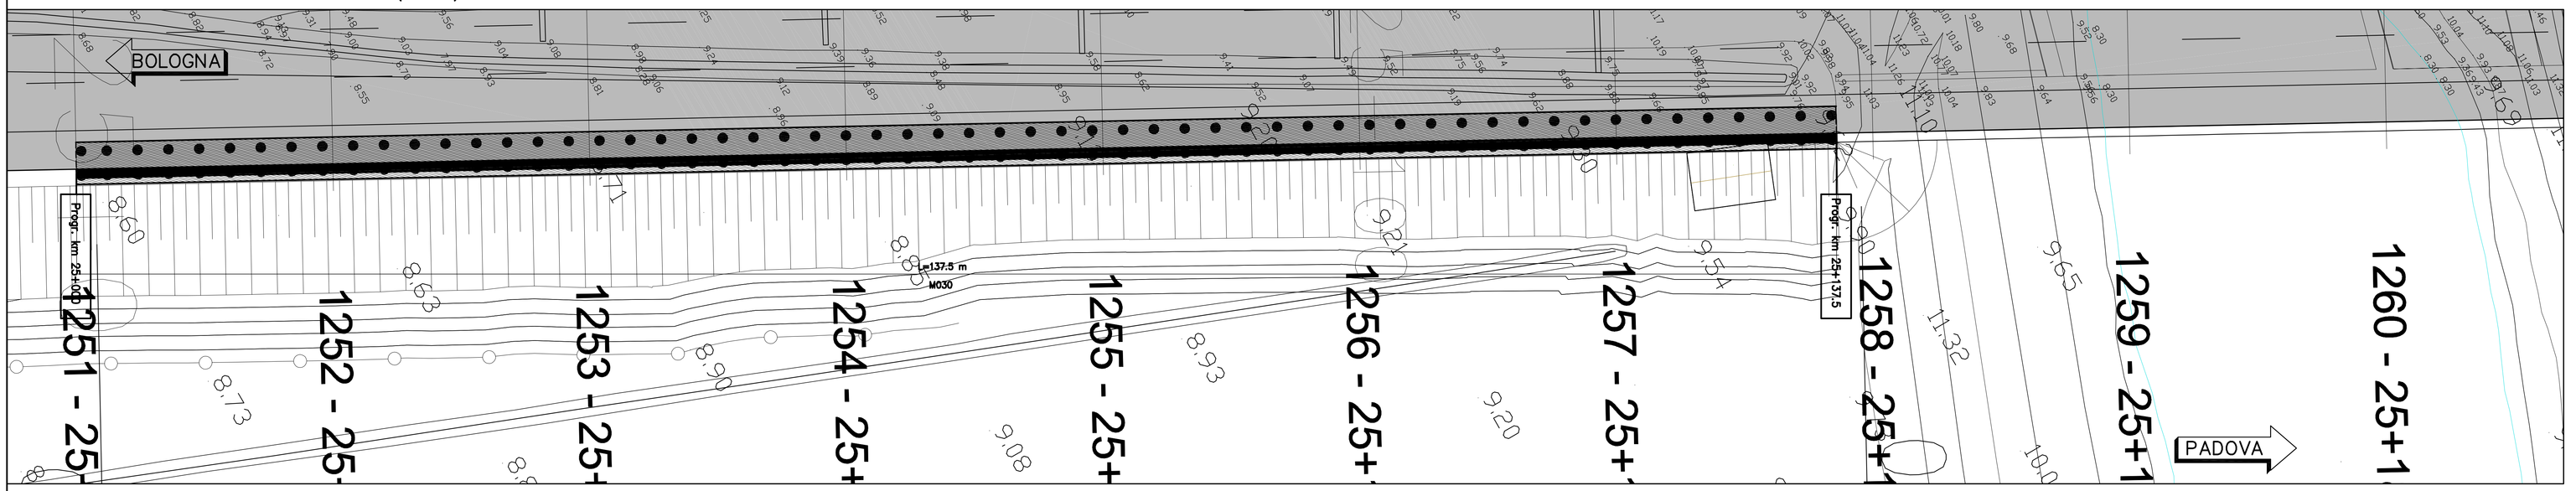

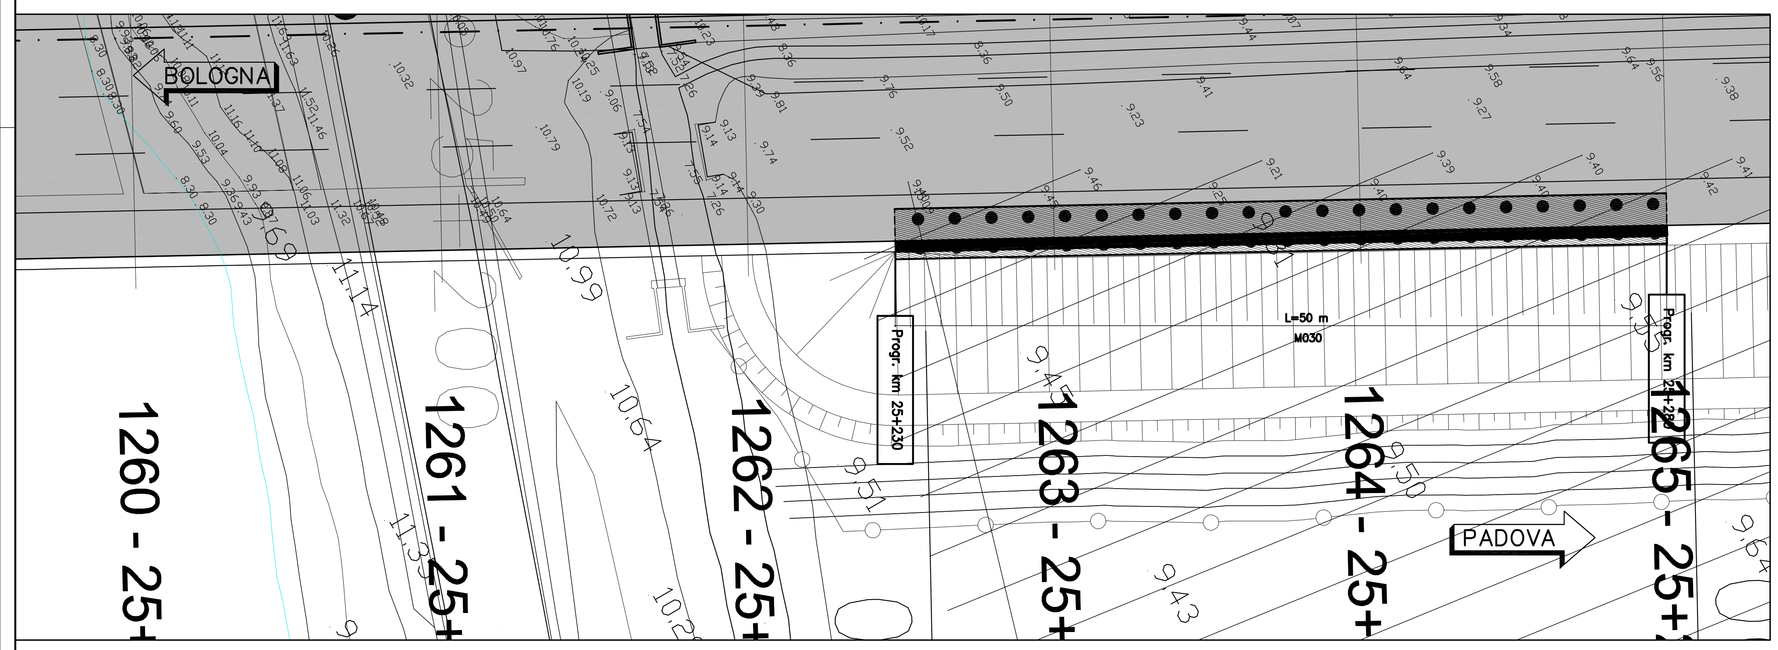

SEZIONE N° 1253 (1:100)

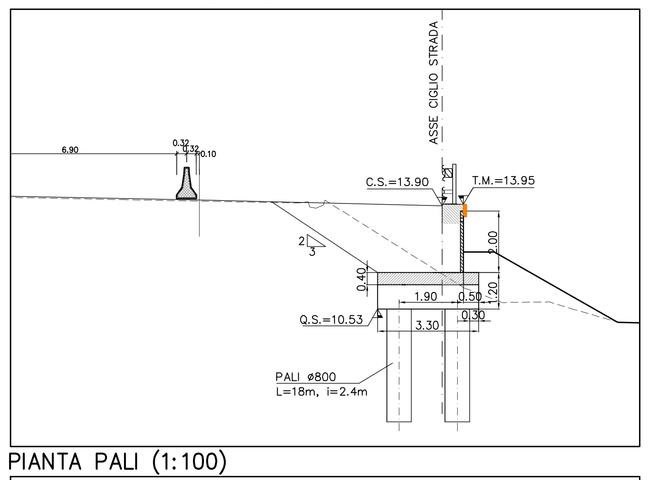

SEZIONE N° 1257 (1:100)

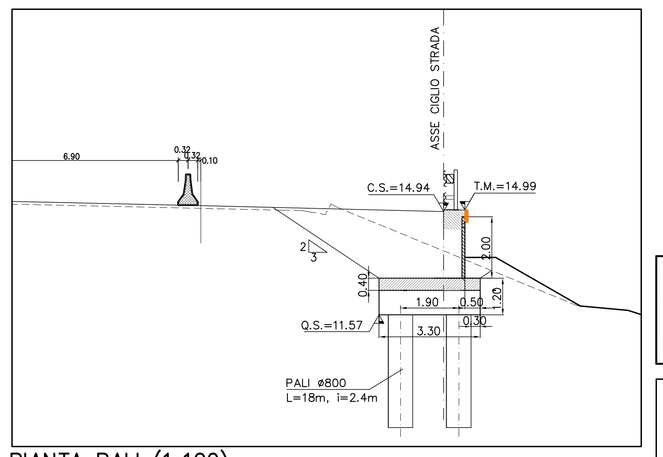

PIANTA PALI (1:100)

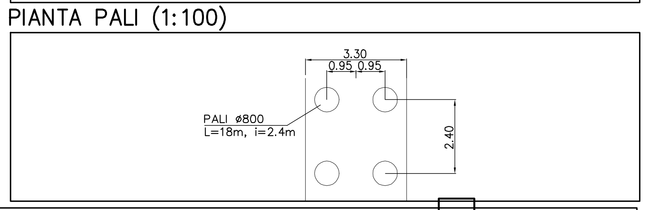

PIANTA PALI (1:100)

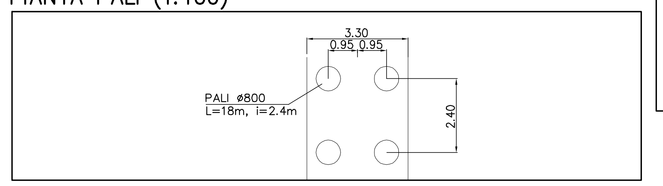

KEY PLAN – FUORI SCALA

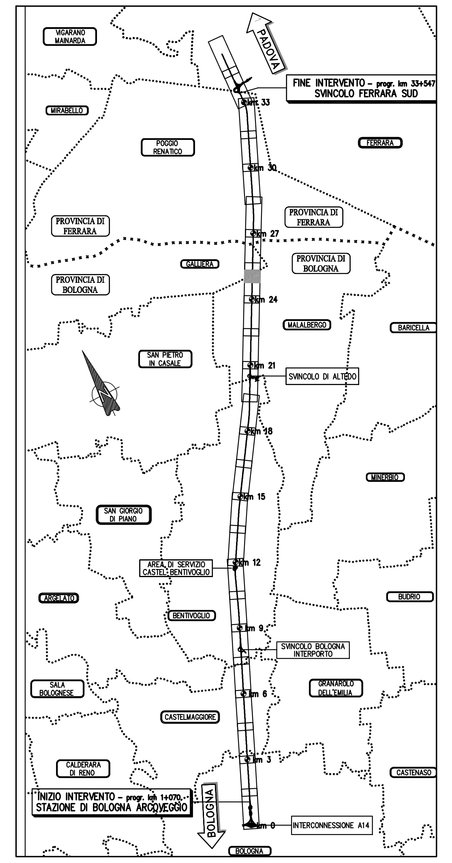

C.S.A.: CIGLIO STRADA ATTUALE
Q.S.: QUOTA DI SOTTOFONDAZIONE
T.S.: TESTA SCAVO
F.S.: FONDO SCAVO

LEGENDA

INDIVIDUAZIONE DELL'OPERA INTERFERENTE RISPETTO ALL'ASSE STRADA

INDIVIDUAZIONE DELL'OPERA INTERFERENTE RISPETTO ALL'ASSE MURO/FOA

PROSPETTO MURO DI SOSTEGNO M030 (1:200)

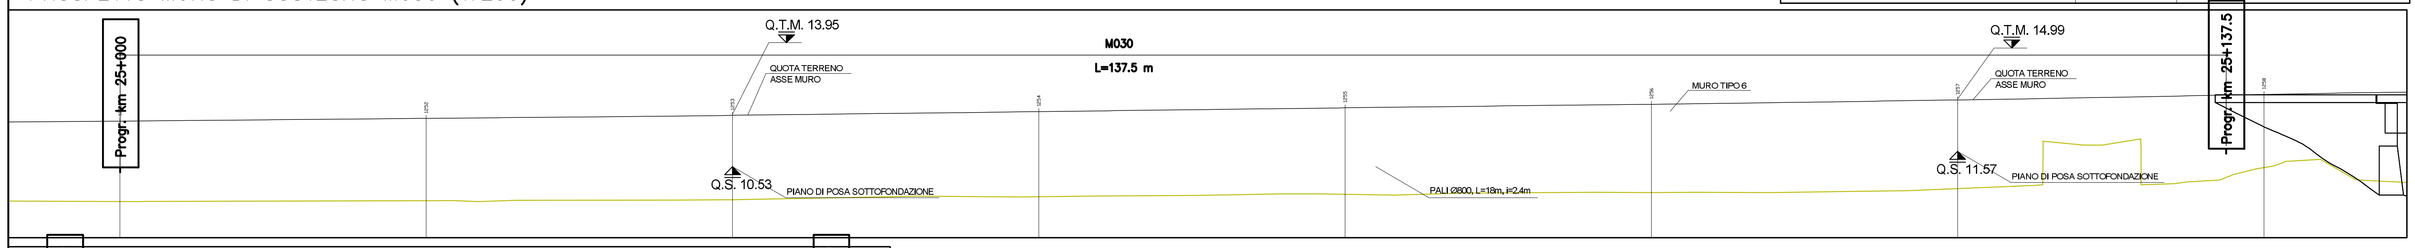

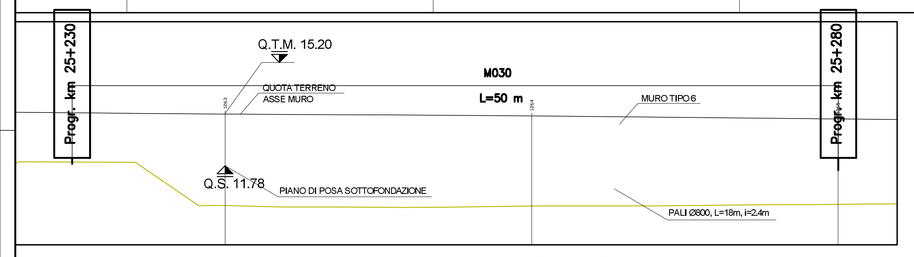

PLANIMETRIA SCAVI MURO DI SOSTEGNO M030 (1:200)

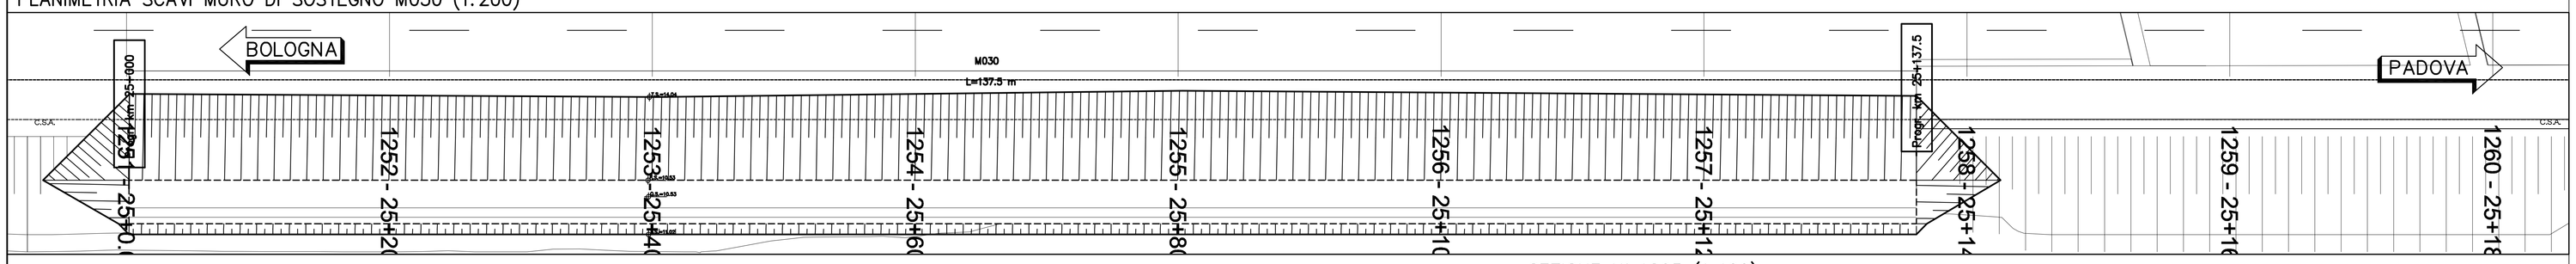

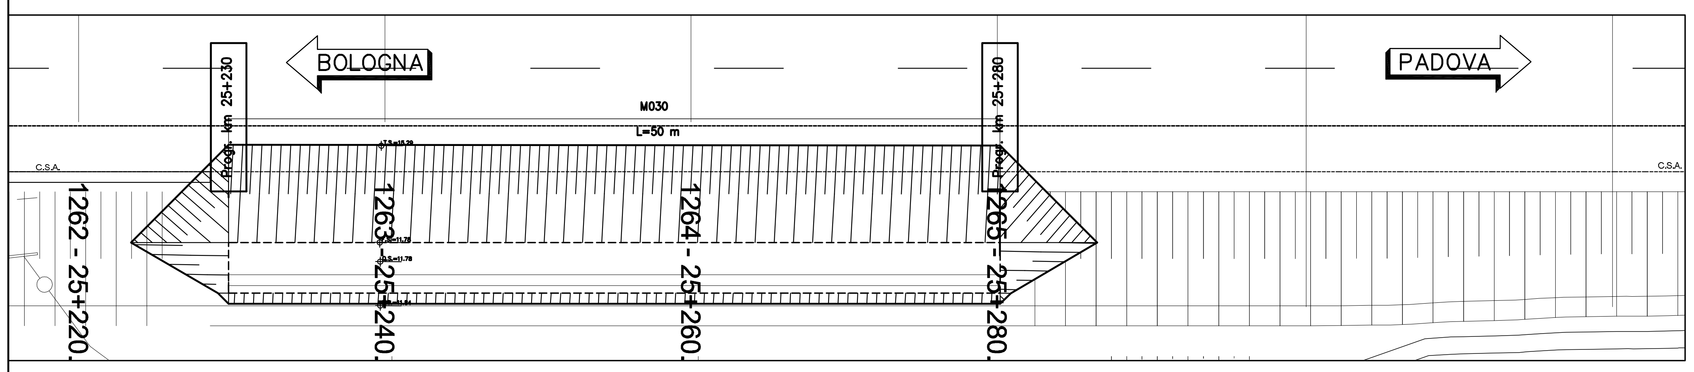

SEZIONE N° 1263 (1:100)

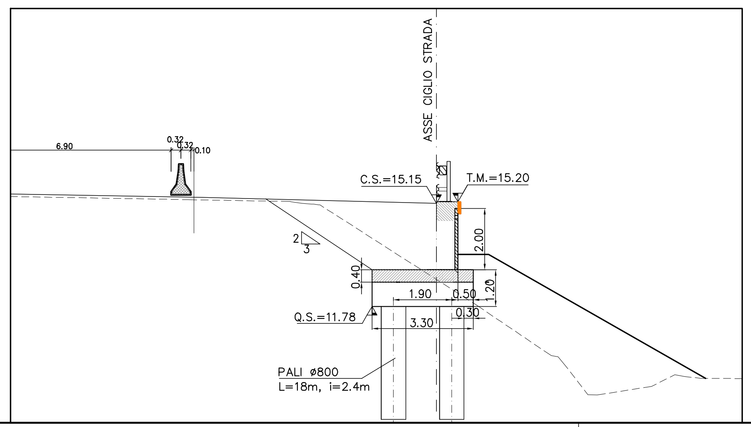

PIANTA PALI (1:100)

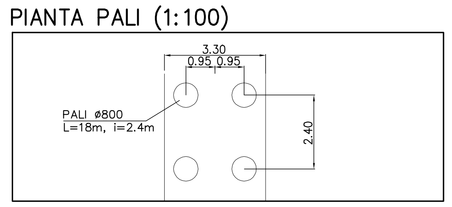

NOTA: PER LA REGIMAZIONE IDRAULICA SI VEDANO GLI ELABORATI "IDR" RELATIVI AL SISTEMA DI DRENAGGIO DEL CORPO AUTOSTRADALE.

autostrade per l'italia

AUTOSTRADA (A13) : BOLOGNA–PADOVA

TRATTO: BOLOGNA – FERRARA

AMPLIAMENTO ALLA TERZA CORSIA
TRATTO: BOLOGNA ARCOVEGGIO – FERRARA SUD

PROGETTO DEFINITIVO

AU–CORPO AUTOSTRADALE

OPERE D'ARTE MINORI

OPERE DI SOSTEGNO

Planimetria, prospetto e sezioni muro M030
dal Km 25+000 al Km 25+138

IL PROGETTISTA SPECIALISTICO	IL RESPONSABILE INTEGRAZIONE PRESTAZIONI SPECIALISTICHE	IL DIRETTORE TECNICO
Ing. Marco Pietro D'Angelantonio Ord. Ingg. Milano N.20155 RESPONSABILE GEOTECNICA ALL'APERTO	Ing. Federico Ferrari Ord. Ingg. Milano N. 21082	Ing. Orlando Mazza Ord. Ingg. Pavia N. 1496 PROGETTAZIONE NUOVE OPERE AUTOSTRADALI

CODICE IDENTIFICATIVO

Codice Commessa	Lotto Fase Prog. Appalto	Fase	Capitolo	Paragrafo	RIFERIMENTO DIRETTORIO Opera	Progressivo	PARTE STRUTTURA	Tip.	Disciplina	Progressivo	Rev.	Ordinatore: —
1 1 1 3 0 6	0 0 0 1	P D	0 0 0	0 0 0	0 0 0	0 0 0	0 0 0	A P E	0 8 1	2	—	SCALA: —

spea ENGINEERING	PROJECT MANAGER: Ing. Federico Ferrari Ord. Ingg. Milano N. 21082	SUPPORTO SPECIALISTICO:	REVISIONE n. / data
per Atlantia	REDATTO: –	VERIFICATO: –	0 NOVEMBRE 2016 1 – 2 – 3 – 4 –

VISTO DEL COMMITTENTE	VISTO DEL CONCEDENTE
autostrade per l'italia IL RESPONSABILE UNICO DEL PROCEDIMENTO Ing. Antonio Tesi	Ministero delle Infrastrutture e dei Trasporti DIPARTIMENTO PER LE INFRASTRUTTURE, GLI AFFARI GENERALI ED IL PERSONALE STRUTTURA DI VIGILANZA SULLE CONCESSIONARIE AUTOSTRADALI

IL PRESENTE DOCUMENTO NON PUÒ ESSERE COPIATO, RIPRODOTTO O ALTRIMENTI PUBBLICATO, IN TUTTO O IN PARTE, SENZA IL CONSENSO SCRITTO DELLA SOC. AUTOSTRADE PER L'ITALIA S.P.A.. SONO UTILIZZI NON AUTORIZZATI: UNAT PERSEGUITI A NORMA DI LEGGE.
THIS DOCUMENT MAY NOT BE COPIED, REPRODUCED OR PUBLISHED, EITHER IN PART OR IN ITS ENTIRETY, WITHOUT THE WRITTEN PERMISSION OF SOC. AUTOSTRADE PER L'ITALIA S.P.A.. UNAUTHORIZED USE WILL BE PROSECUTED BY LAW.