

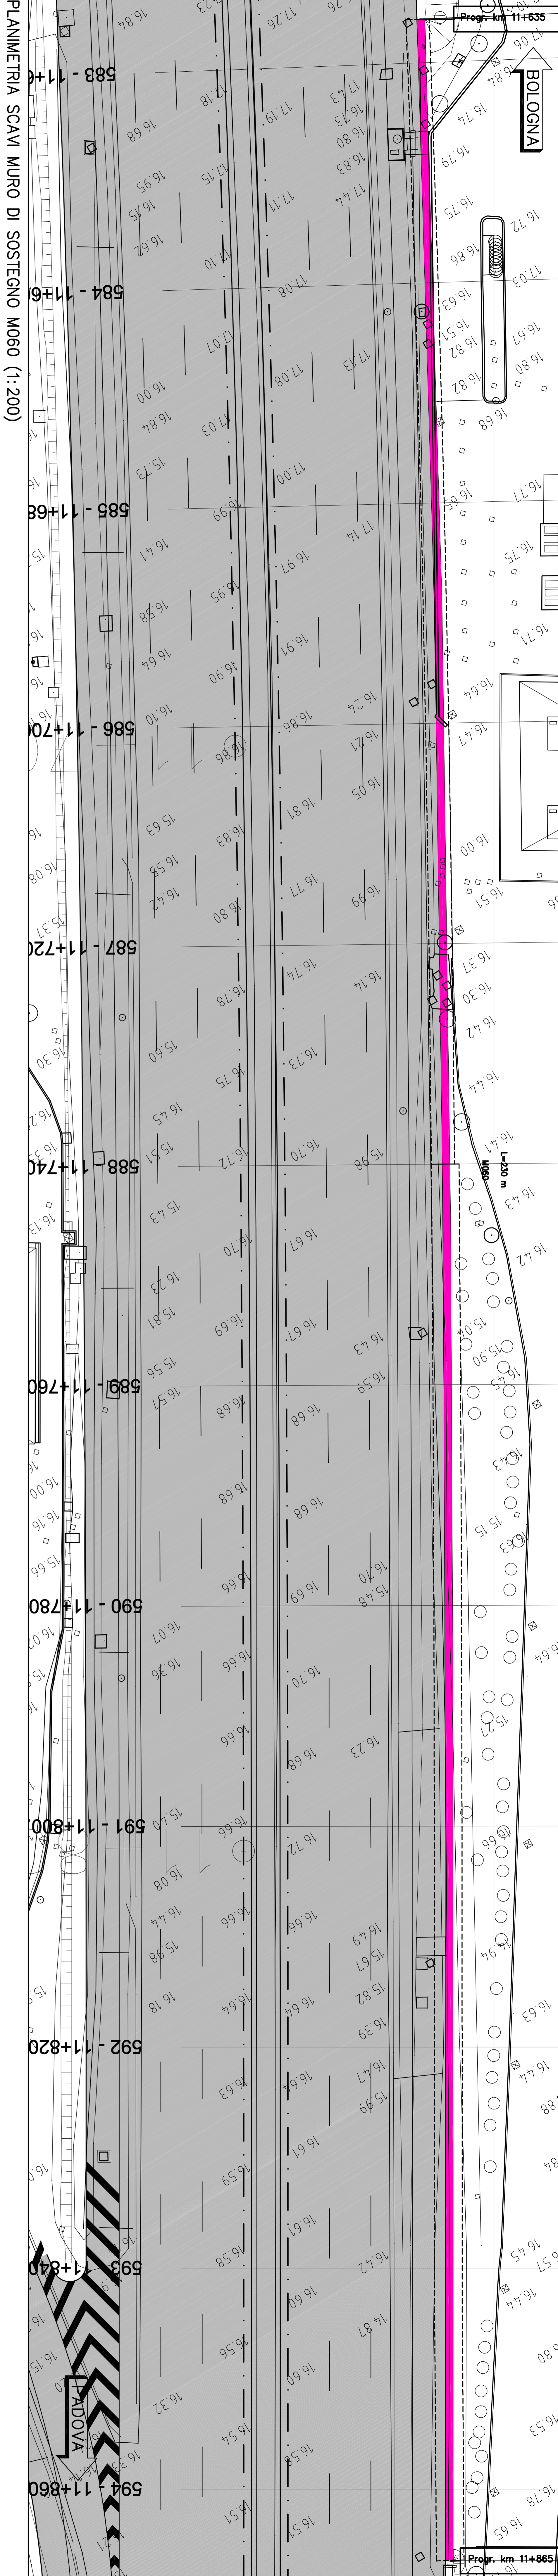
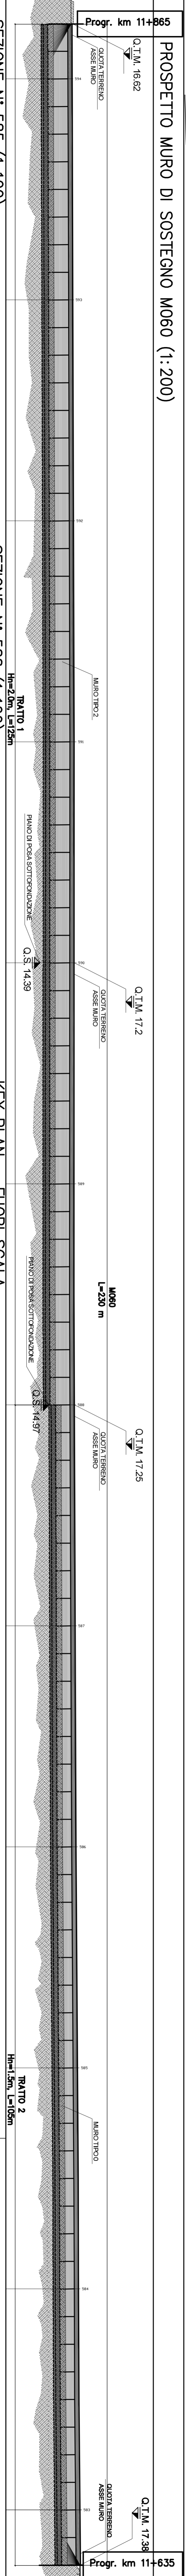



PLANIMETRIA MURO DI SOSTEGNO M060 (1:200)

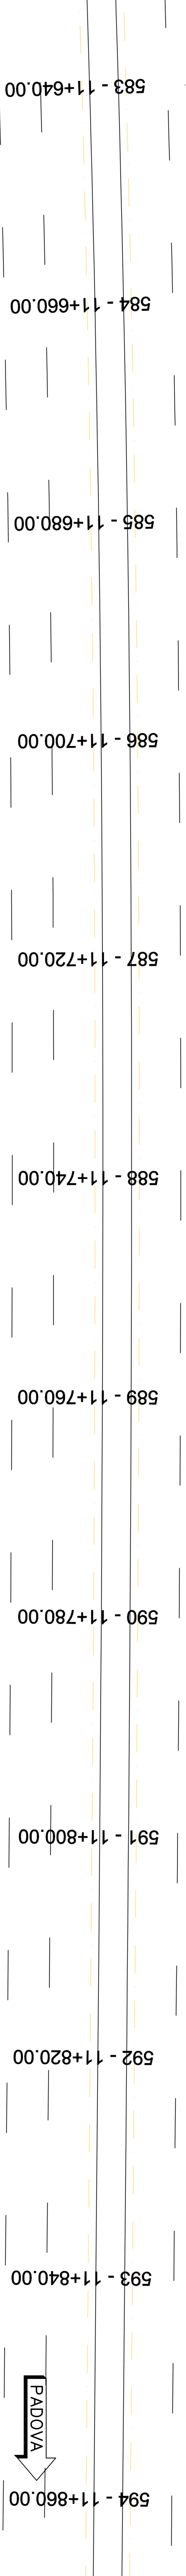


PLANIMETRIA SCAVI MURO DI SOSTEGNO M060 (1:200)

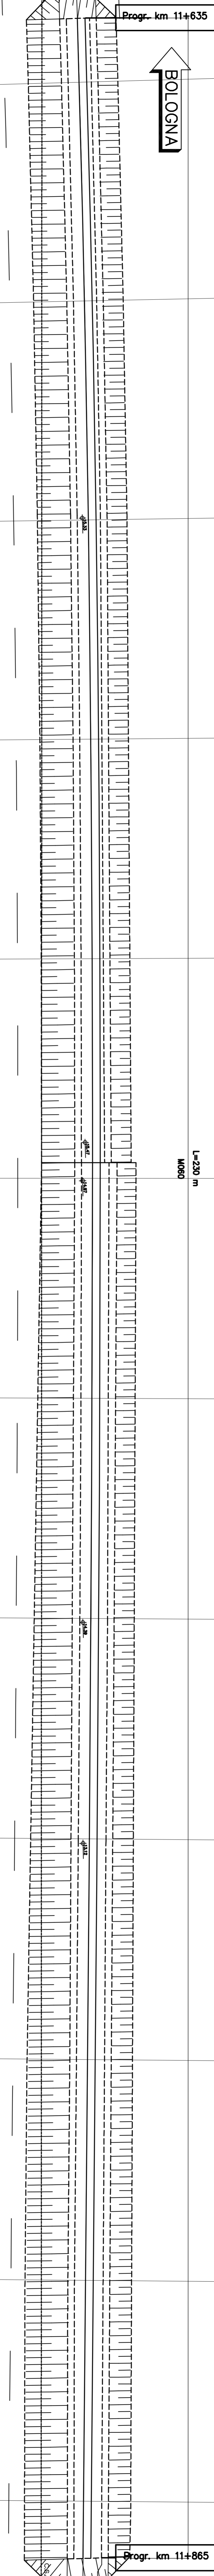


SEZIONE N° 585 (1:100)

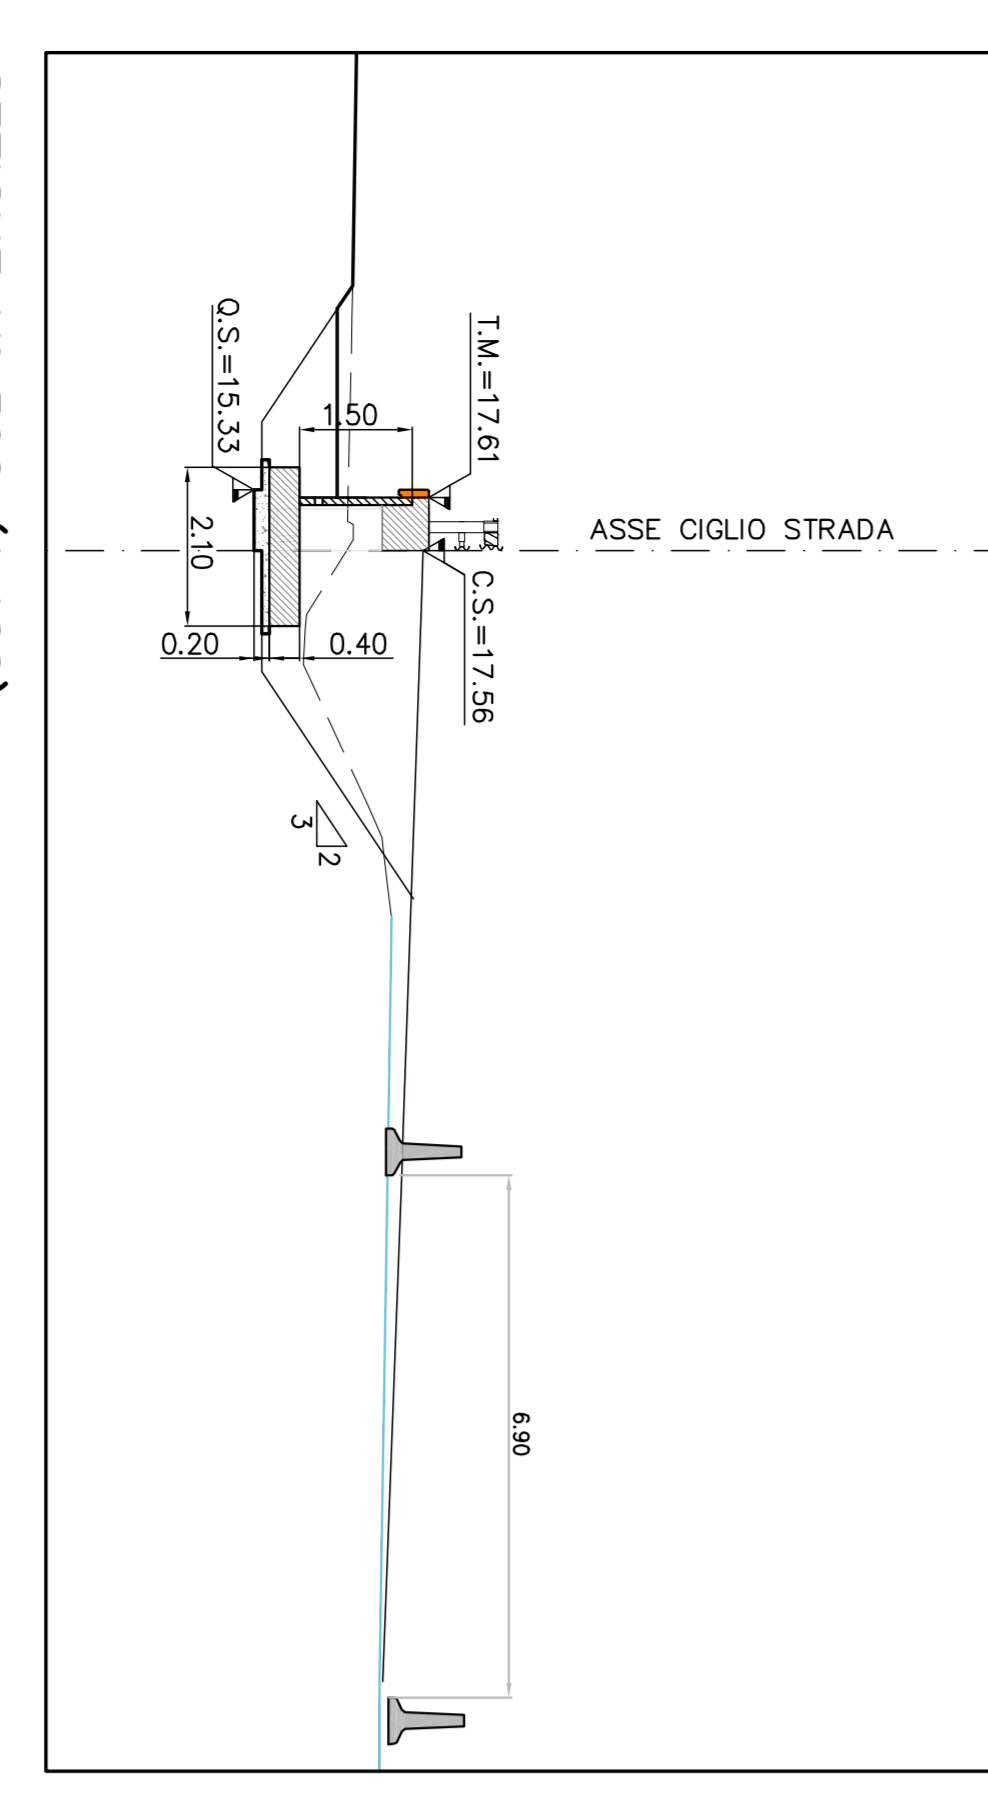


SEZIONE N° 588 (1:100)

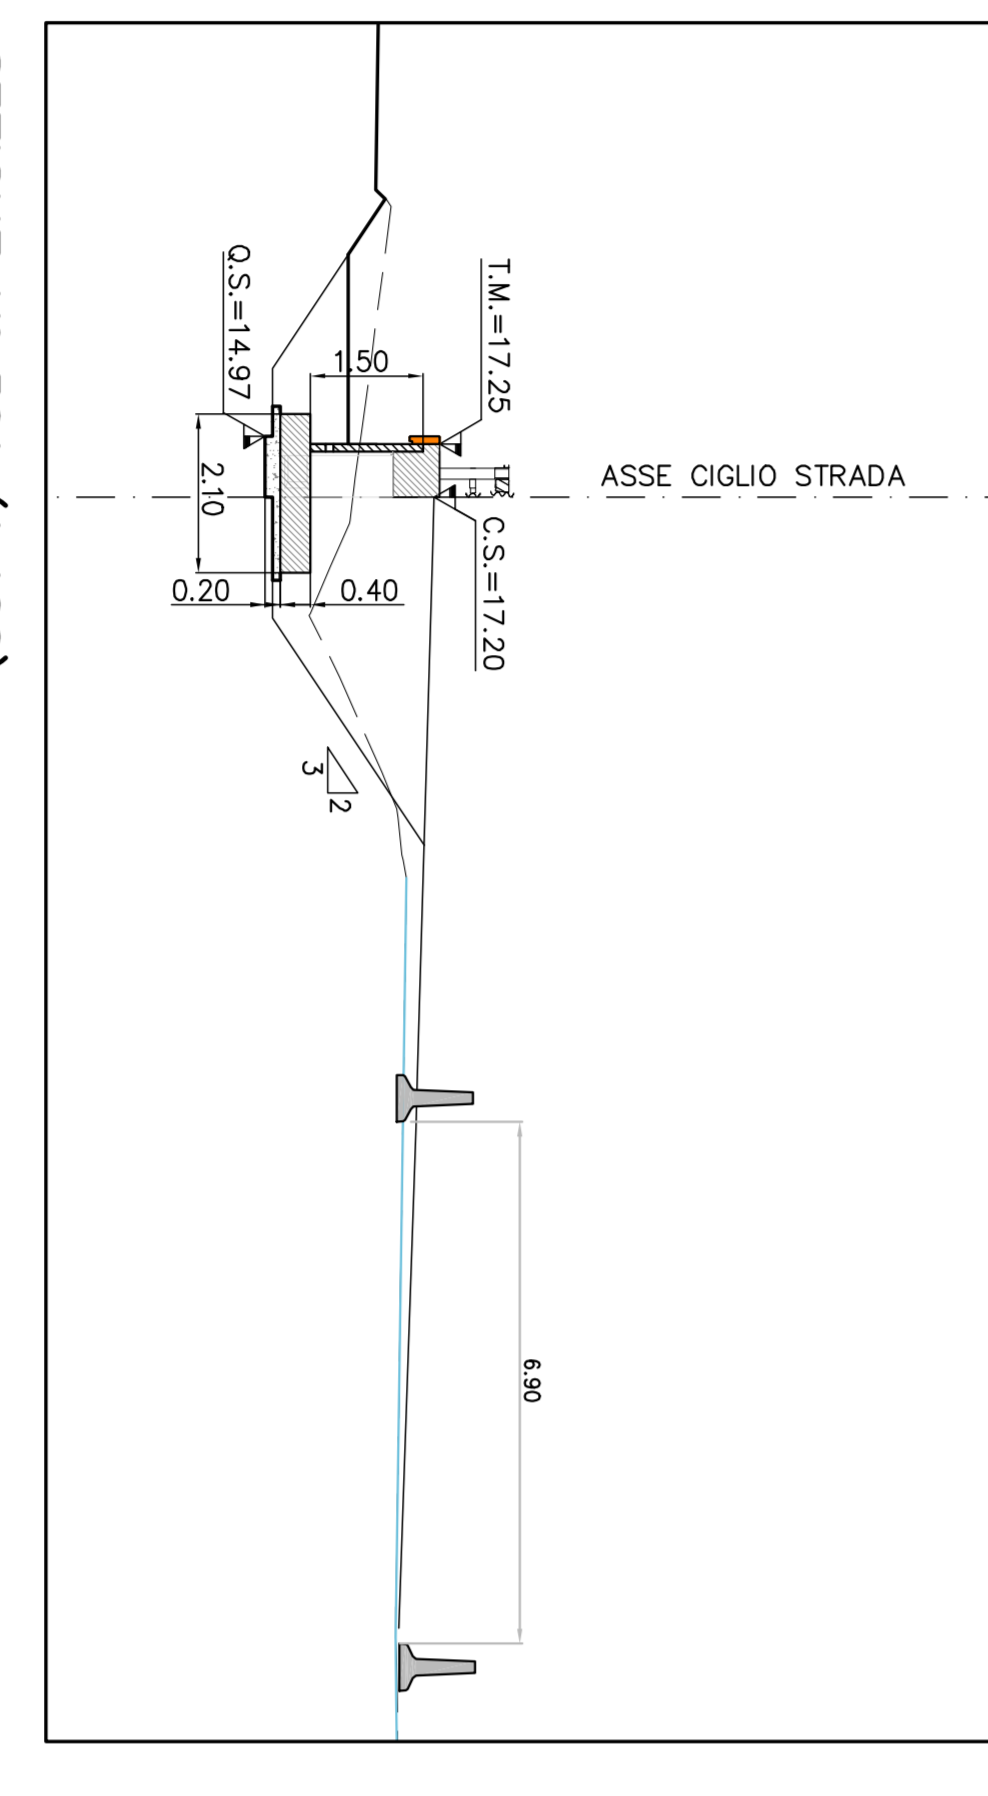

SEZIONE N° 591 (1:100)

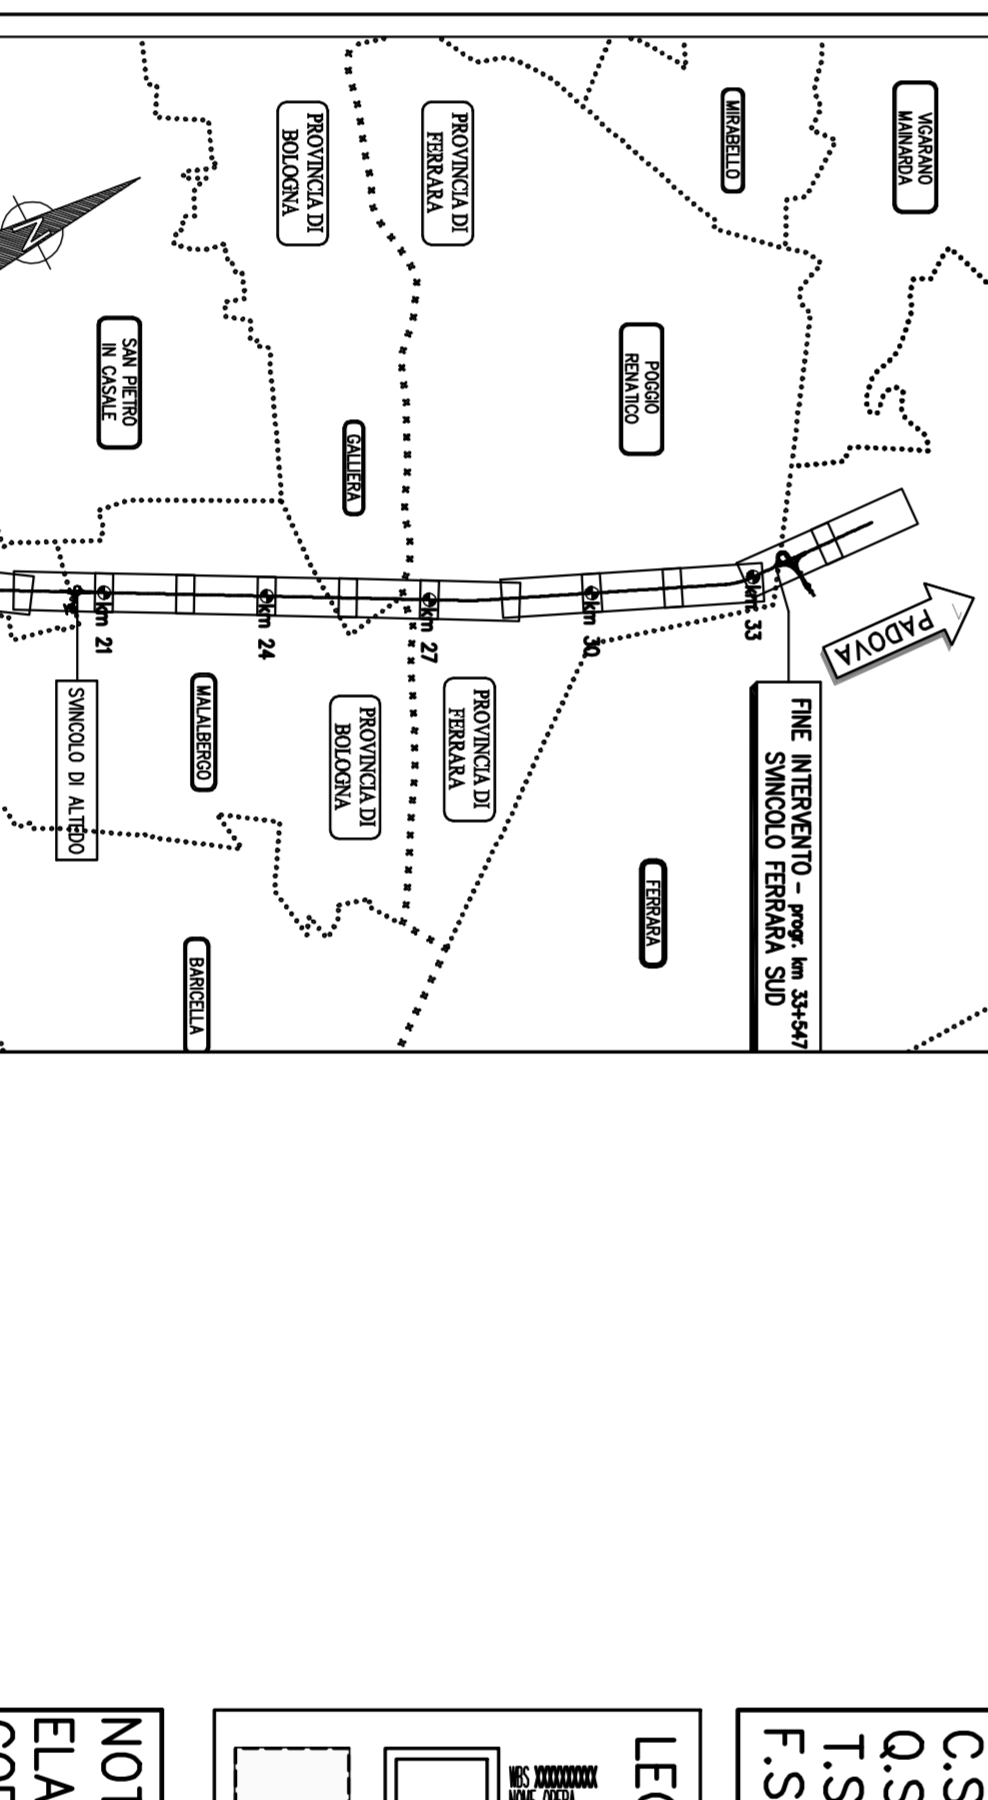

SEZIONE N° 590 (1:100)

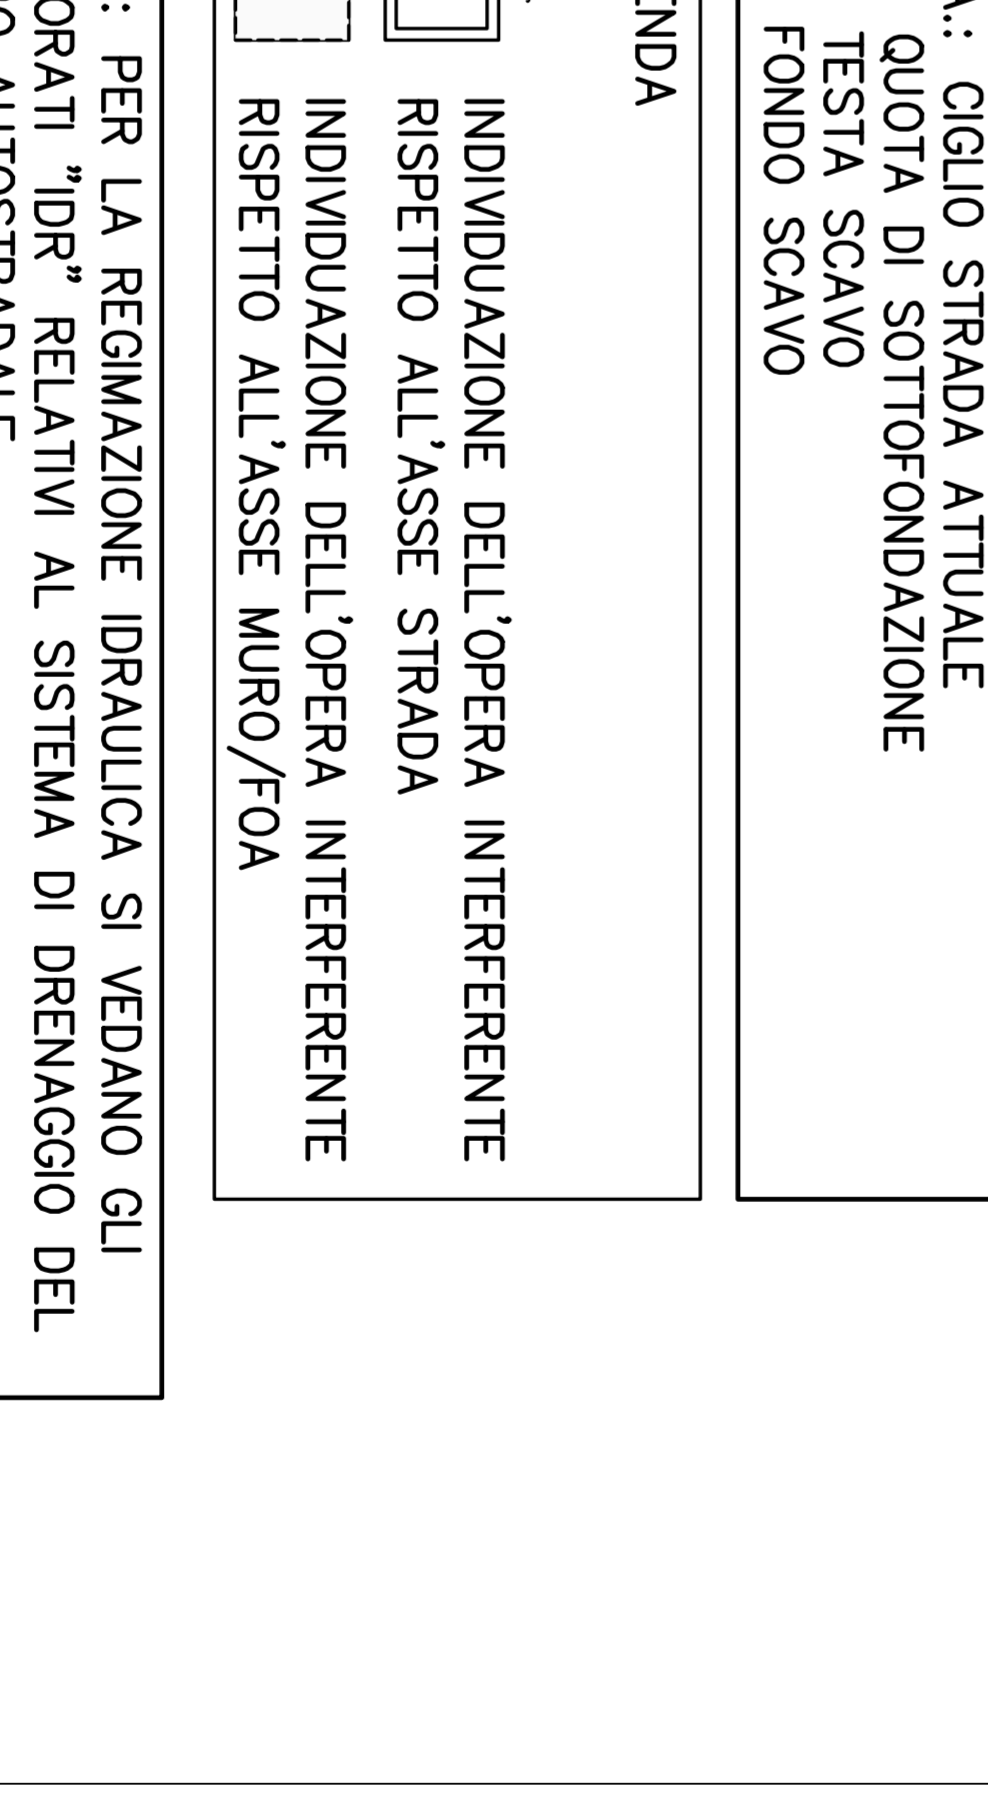

C.S.A.: CIGLIO STRADA ATTUALE
Q.S.: QUOTA DI SOTTOFONDAZIONE
T.S.: TESTA SCAVO
F.S.: FONDO SCAVO

LEGENDA
INDIVIDUAZIONE DELL'OPERA INTERFERENTE
RISPETTO ALL'ASSE STRADA
INDIVIDUAZIONE DELL'OPERA INTERFERENTE
RISPETTO ALL'ASSE MURO/FOA

NOTA: PER LA REGIMAZIONE IDRAULICA SI VEDANO GLI ELABORATI "IDR" RELATIVI AL SISTEMA DI DRENAGGIO DEL CORPO AUTOSTRADALE.

Project information block containing logos for Spea, Autostrade per l'Italia, and project details such as 'AMPIAMENTO ALLA TERZA CORSA A BOLONNA-PADOVA' and 'PROGETTO DEFINITIVO'.