PLANIMETRIA MURO DI SOSTEGNO M080 (1:200)

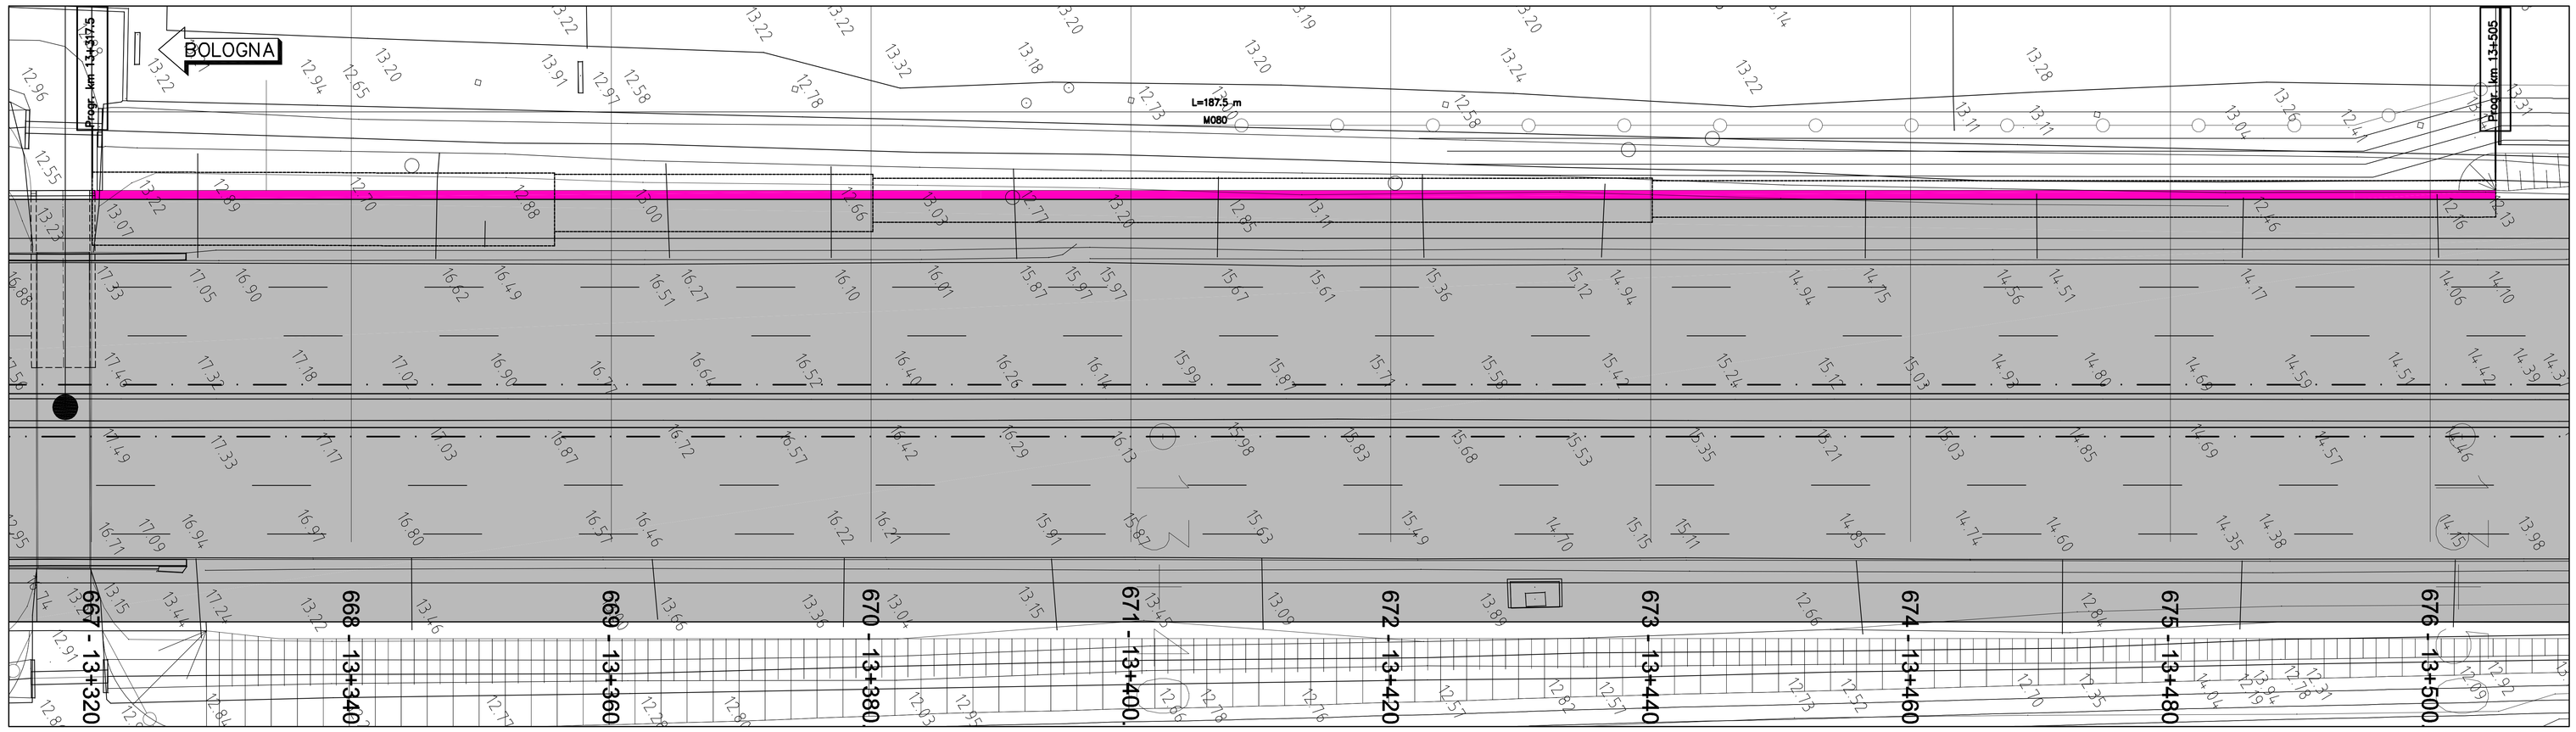

KEY PLAN – FUORI SCALA

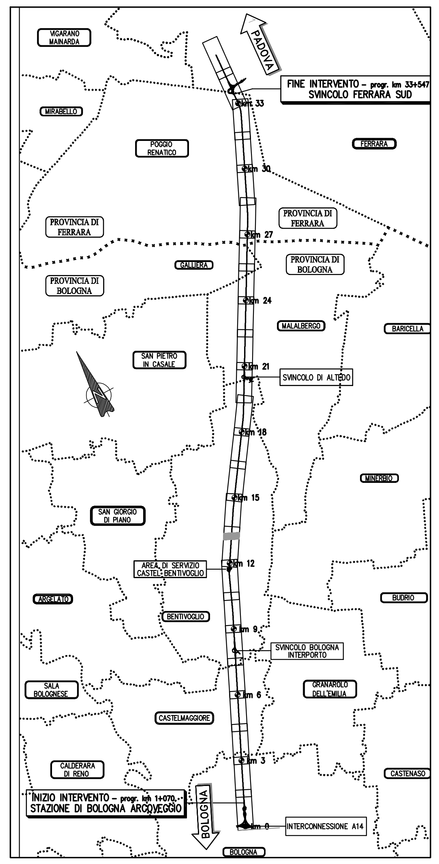

PLANIMETRIA SCAVI MURO DI SOSTEGNO M080 (1:200)

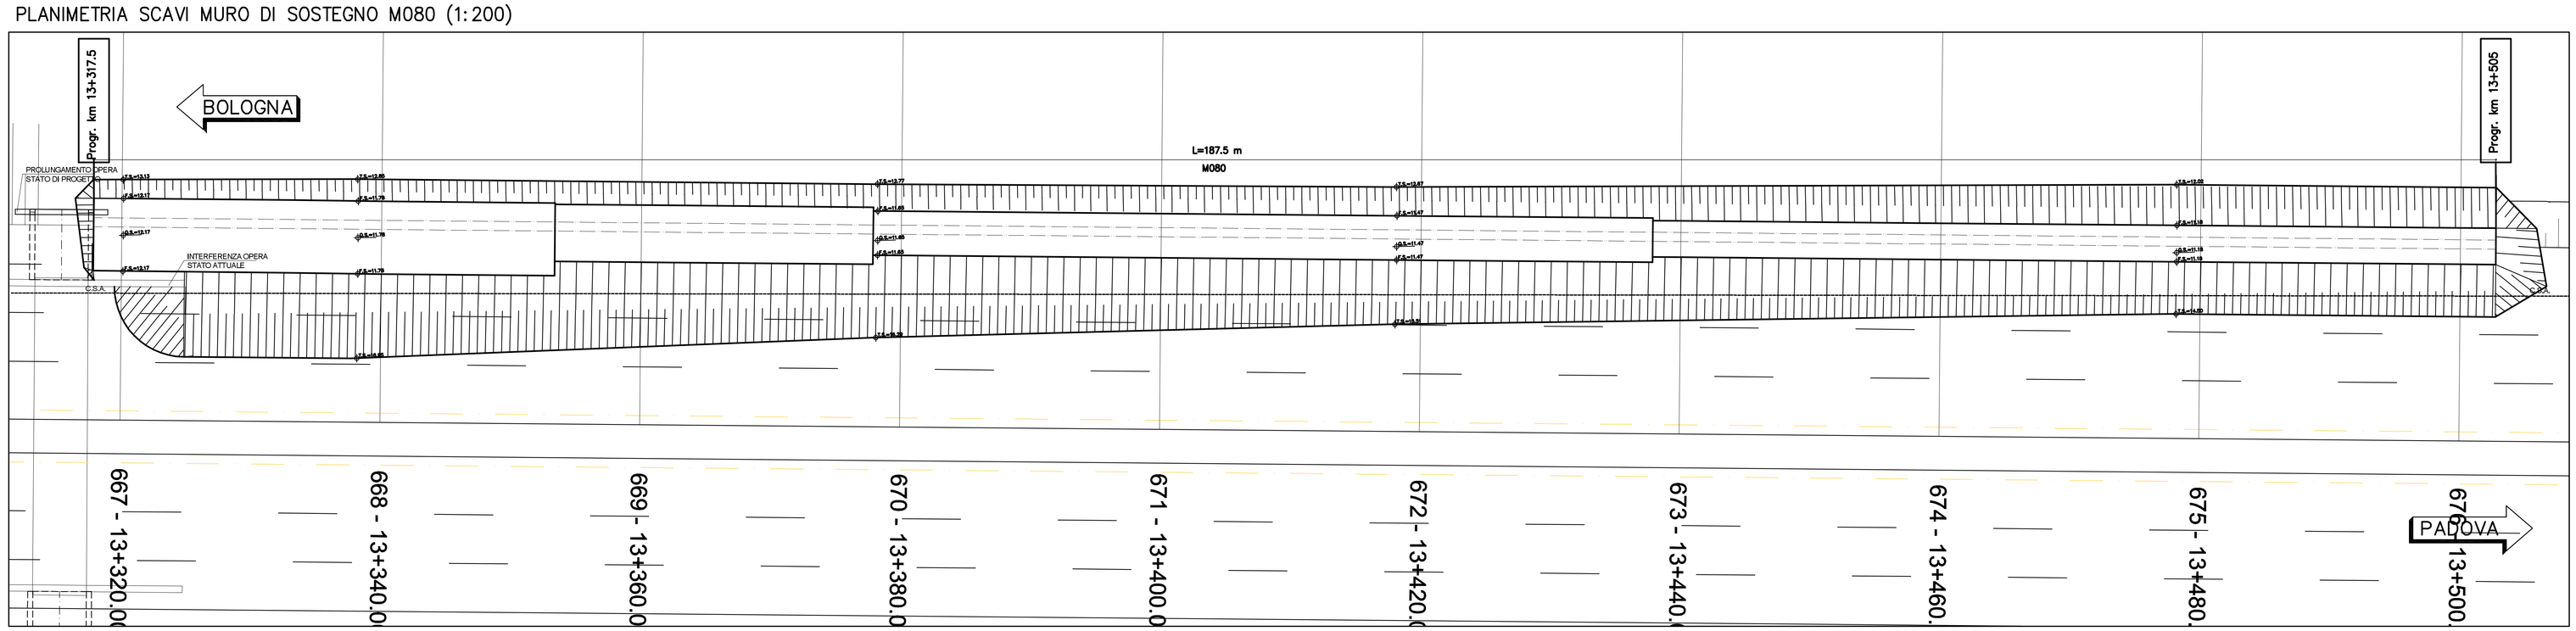

C.S.A.: CIGLIO STRADA ATTUALE
Q.S.: QUOTA DI SOTTOFONDAZIONE
T.S.: TESTA SCAVO
F.S.: FONDO SCAVO

LEGENDA

INDIVIDUAZIONE DELL'OPERA INTERFERENTE RISPETTO ALL'ASSE STRADA

INDIVIDUAZIONE DELL'OPERA INTERFERENTE RISPETTO ALL'ASSE MURO/FOA

NOTA: PER LA REGIMAZIONE IDRAULICA SI VEDANO GLI ELABORATI "IDR" RELATIVI AL SISTEMA DI DRENAGGIO DEL CORPO AUTOSTRADALE.

PROSPETTO MURO DI SOSTEGNO M080 (1:200)

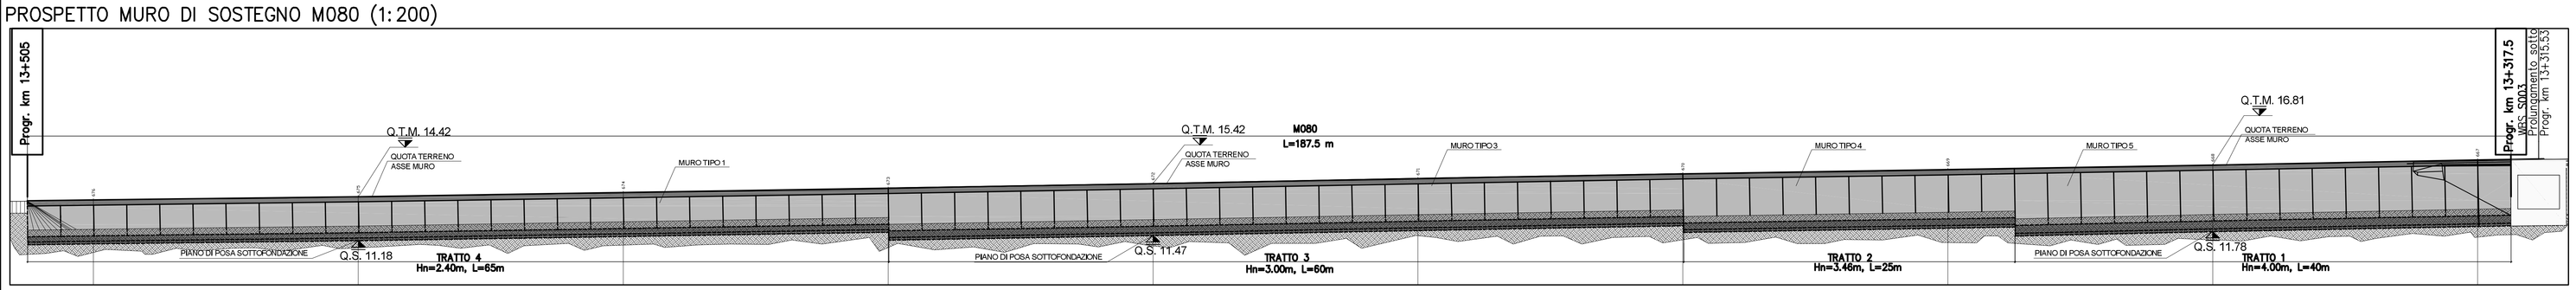

SEZIONE N° 667 (1:100)

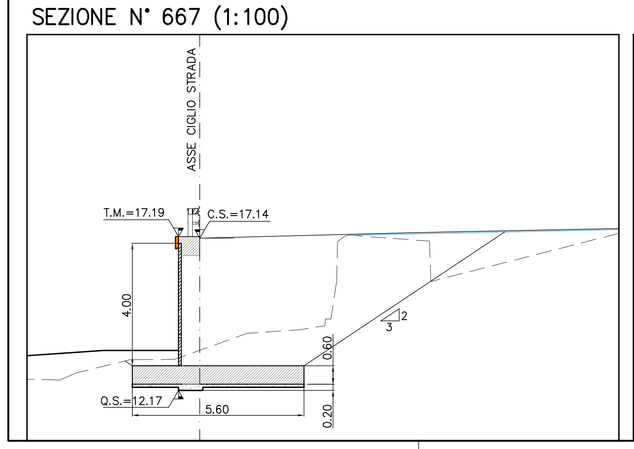

SEZIONE N° 668 (1:100)

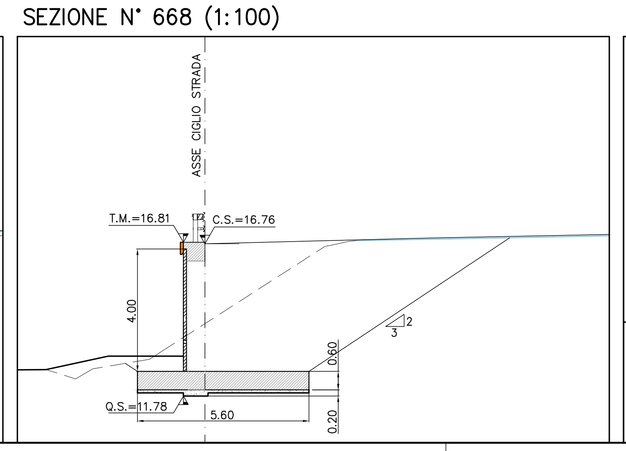

SEZIONE N° 670 (1:100)

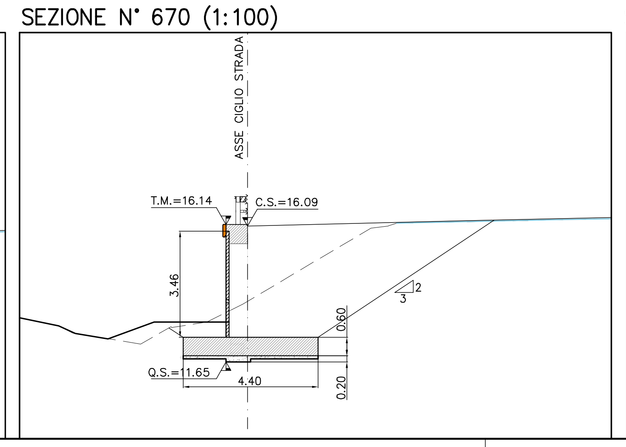

SEZIONE N° 672 (1:100)

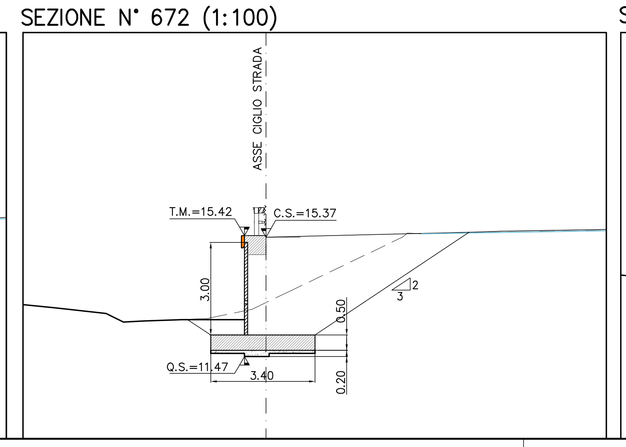

SEZIONE N° 675 (1:100)

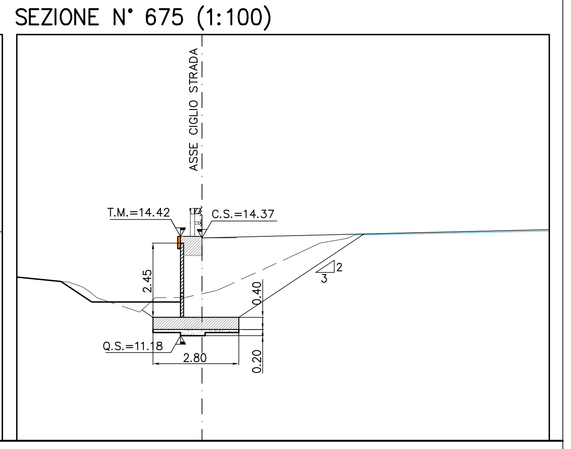

autostrade per l'italia

AUTOSTRADA (A13) : BOLOGNA–PADOVA
TRATTO: BOLOGNA – FERRARA

AMPLIAMENTO ALLA TERZA CORSIA
TRATTO: BOLOGNA ARCOVEGGIO – FERRARA SUD

PROGETTO DEFINITIVO

AU–CORPO AUTOSTRADALE

OPERE D'ARTE MINORI

OPERE DI SOSTEGNO

Planimetria, prospetto e sezioni muro M080
dal Km 13+318 al Km 13+505

IL PROGETTISTA SPECIALISTICO	IL RESPONSABILE INTEGRAZIONE PRESTAZIONI SPECIALISTICHE	IL DIRETTORE TECNICO
Ing. Marco Pietro D'Angelantonio Ord. Ingg. Milano N.20155 RESPONSABILE GEOTECNICA ALL'APALTO	Ing. Federico Ferrari Ord. Ingg. Milano N. 21082	Ing. Orlando Mazza Ord. Ingg. Pavia N. 1496 PROGETTAZIONE NUOVE OPERE AUTOSTRADALI

CODICE IDENTIFICATIVO

RIFERIMENTO PROGETTO						RIFERIMENTO DIRETTORIO							RIFERIMENTO ELABORATO			Ordinatore:
Codice Commessa	Lotto Fase Esecutiva	Capitolato Sub-Prog. Servizio	Fase	Capitolo	Paragrafo	Opera/Corpo/Asse	Progressivo Fase/Corpo/Asse	PARTE D'OPERA					Tip.	Disciplina	Progressivo	Rev.	SCALA:
1 1	1 3 0 6	0 0 0 1	P D	0 0 0	0 0	0 0 0 0 0	0 0 0 0 0 0 0	0	A P	E	0 8 2 3		–	–	–	–	–

spea ENGINEERING	PROJECT MANAGER: Ing. Federica Ferrari Ord. Ingg. Milano N. 21082	SUPPORTO SPECIALISTICO:	REVISIONE n.	data
per Atlantia	REDATTO: –	VERIFICATO: –	0	NOVEMBRE 2016
			1	–
			2	–
			3	–
			4	–

VISTO DEL COMMITTENTE	VISTO DEL CONCEDENTE
autostrade per l'italia IL RESPONSABILE UNICO DEL PROCEDIMENTO Ing. Antonio Toel	Ministero delle Infrastrutture e dei Trasporti DIPARTIMENTO PER LE INFRASTRUTTURE, GLI AFFARI GENERALI ED IL PERSONALE DIREZIONE GENERALE PER LA VIGILANZA SULLE CONCESSIONARIE AUTOSTRADALI

IL PRESENTE DOCUMENTO NON PUÒ ESSERE COPIATO, RIPRODOTTO O RUTILIZZATO PUBBLICATO, IN TUTTO O IN PARTE, SENZA IL CONSENSO SCRITTO DELLA SOC. AUTOSTRADE PER L'ITALIA S.P.A.. OGNI UTILIZZO NON AUTORIZZATO SARÀ PERSEGUITO A NORMA DI LEGGE.
THIS DOCUMENT MAY NOT BE COPIED, REPRODUCED OR PUBLISHED, EITHER IN PART OR IN ITS ENTIRETY, WITHOUT THE WRITTEN PERMISSION OF SOC. AUTOSTRADE PER L'ITALIA S.P.A.. UNAUTHORIZED USES WILL BE PROSECUTED BY LAW.