PLANIMETRIA BARRIERA ANTIRUMORE F001 (1:500)

KEY-MAP FUORISCALA

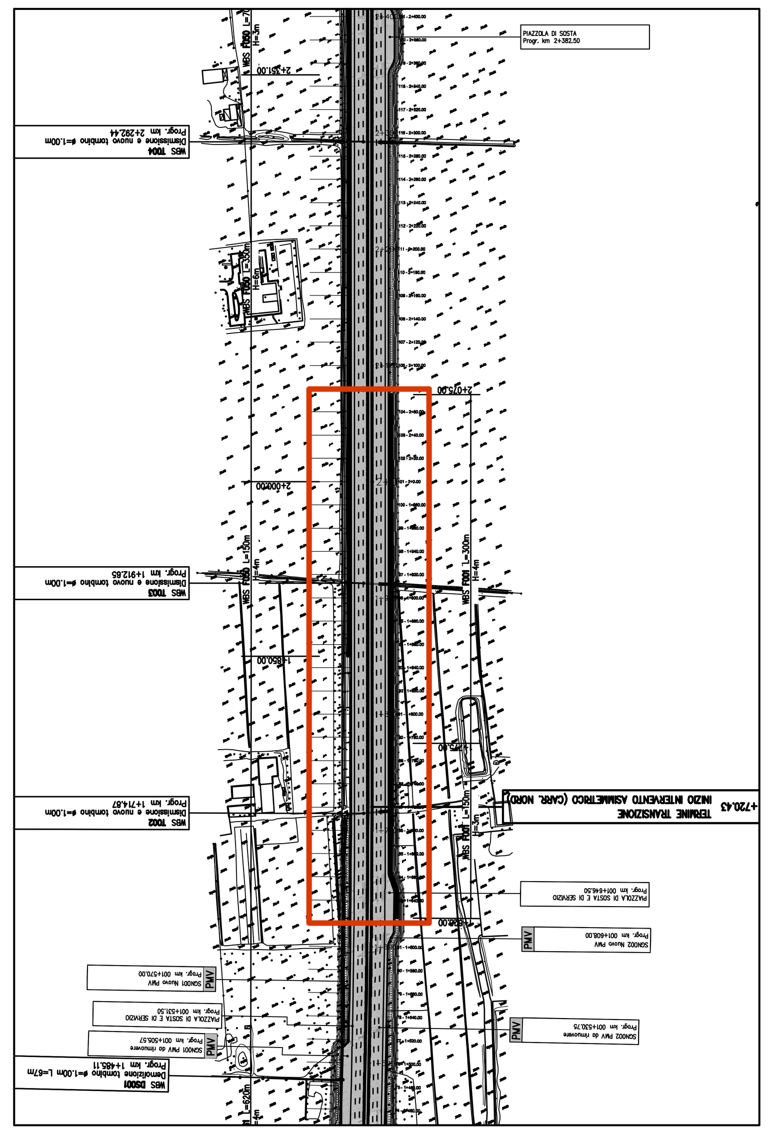

PROSPETTO BARRIERA ANTIRUMORE F001 (1:200)

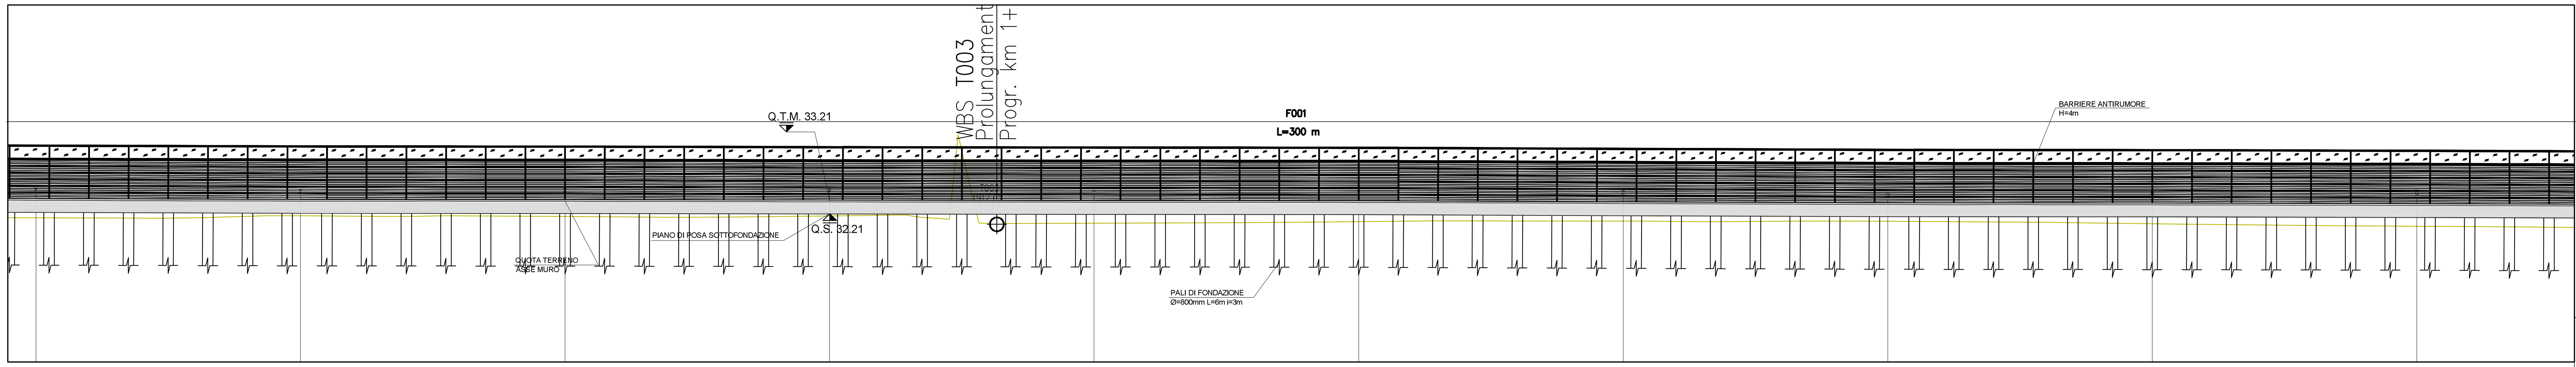

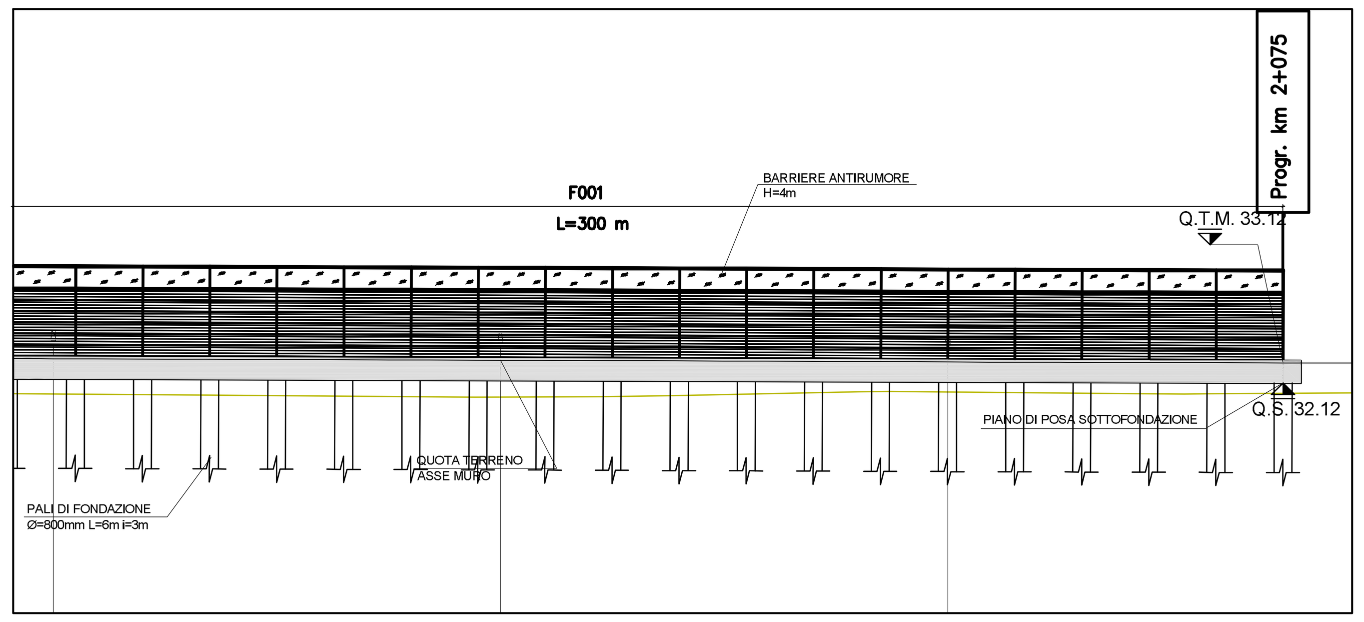

LEGENDA

WBS XXXXXXXX NOME_OPERA Progr. km XXXXXX (riquadro)	INDIVIDUAZIONE DELL'OPERA INTERFERENTE RISPETTO ALL'ASSE STRADA
(riquadro tratteggiato)	INDIVIDUAZIONE DELL'OPERA INTERFERENTE RISPETTO ALL'ASSE MURO/FOA

NOTA: PER LA REGIMAZIONE IDRAULICA SI VEDANO GLI ELABORATI "IDR" RELATIVI AL SISTEMA DI DRENAGGIO DEL CORPO AUTOSTRADALE.

SEZIONE N° 88 (1:100)

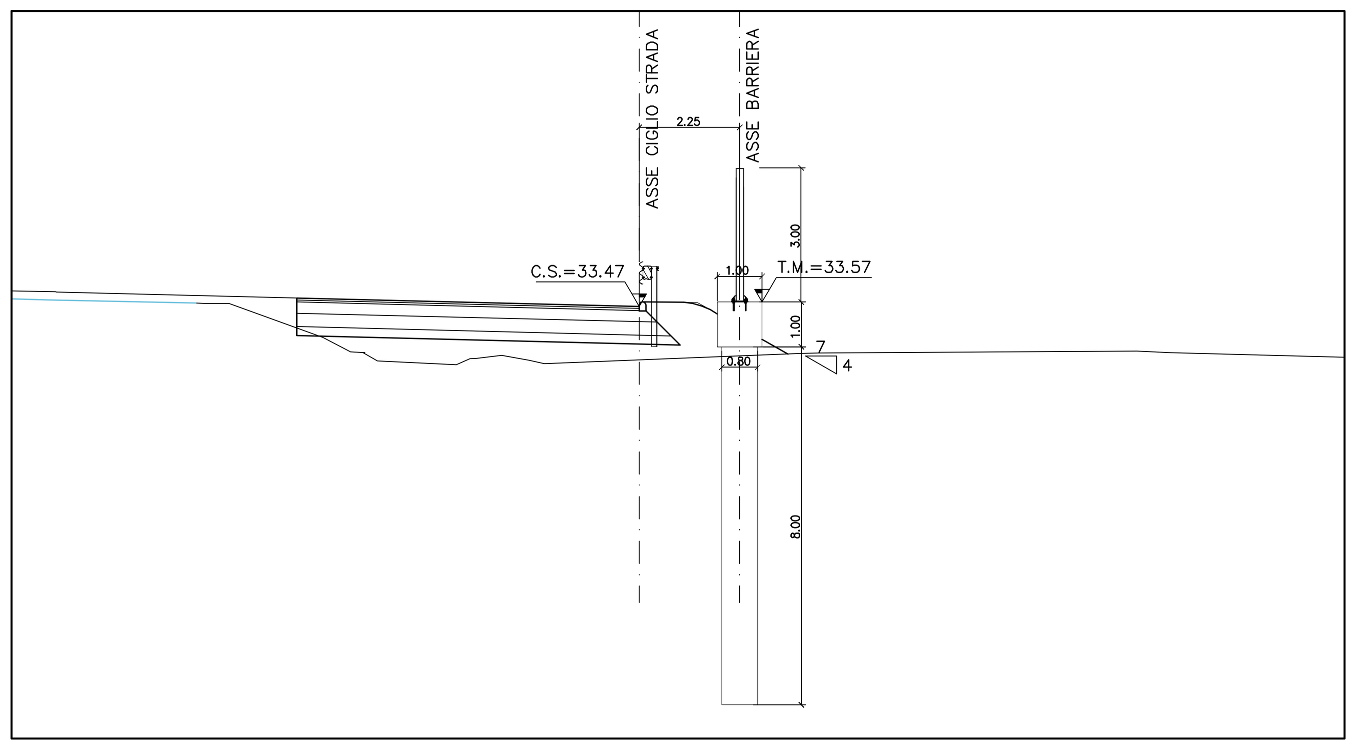

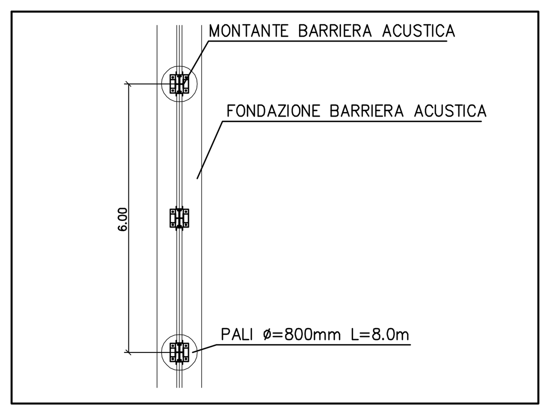

SEZIONE N° 96 (1:100)

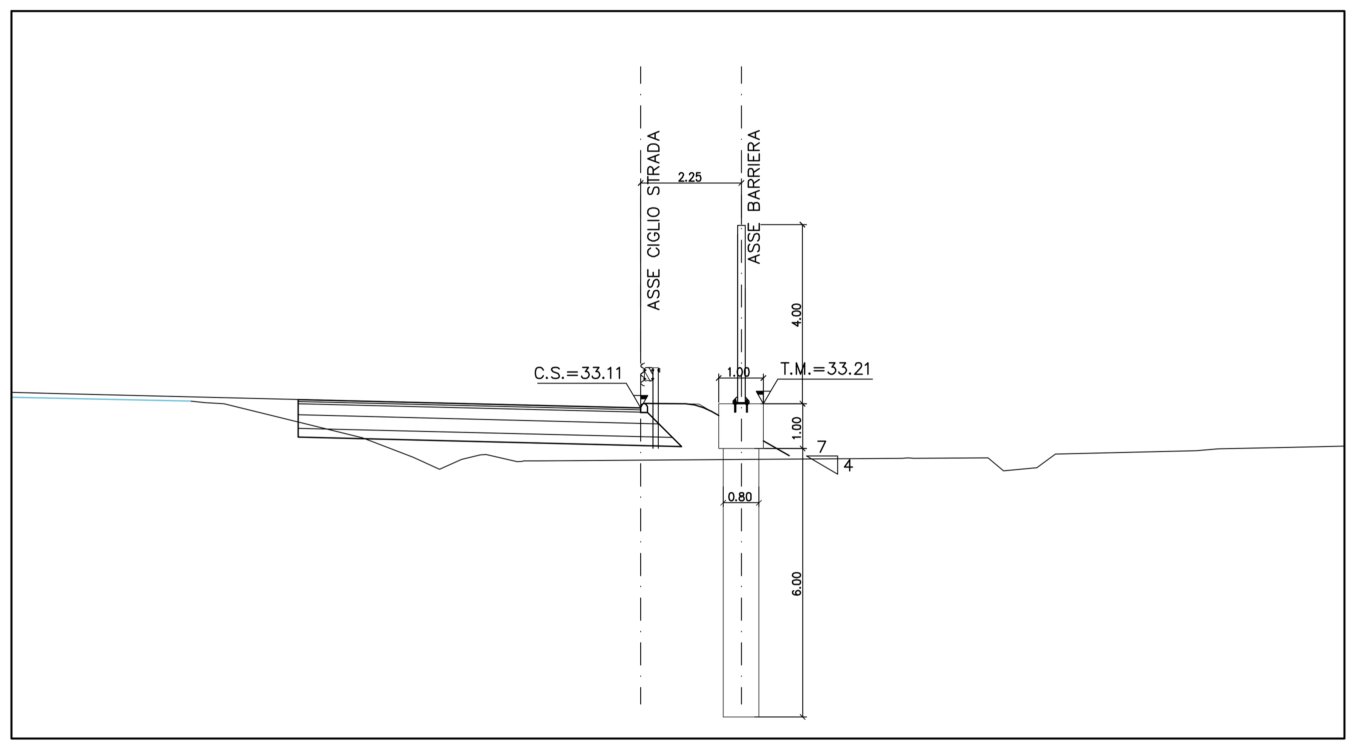

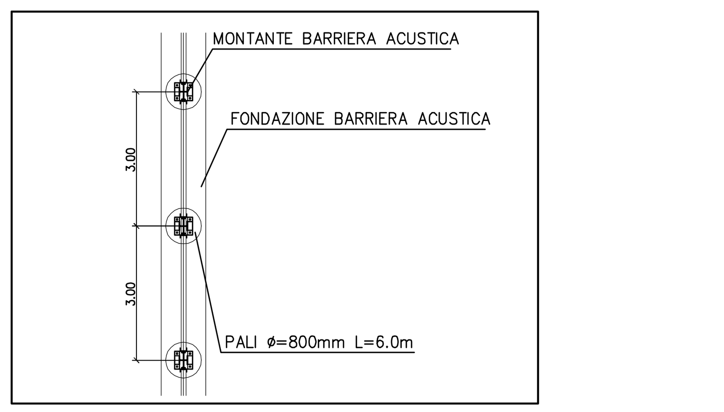

autostrade // per l'italia

AUTOSTRADA (A13) : BOLOGNA–PADOVA

TRATTO: BOLOGNA – FERRARA

AMPLIAMENTO ALLA TERZA CORSIA
TRATTO: BOLOGNA ARCOVEGGIO – FERRARA SUD

PROGETTO DEFINITIVO

AU – CORPO STRADALE

OPERE D'ARTE MINORI

BARRIERE ANTIFONICHE

Planimetria, Prospetto e Sezioni
F001 – dal km 1+625 al km 2+075

IL PROGETTISTA SPECIALISTICO
Ing. Marco Pietro D'Angelantonio
Ord. Ingg. Milano N.20155
RESPONSABILE GEOTECNICA ALL'APERTO

IL RESPONSABILE INTEGRAZIONE PRESTAZIONI SPECIALISTICHE
Ing. Federica Ferrari
Ord. Ingg. Milano N. 21082

IL DIRETTORE TECNICO
Ing. Orlando Mazza
Ord. Ingg. Pavia N. 1496
PROGETTAZIONE NUOVE OPERE AUTOSTRADALI

CODICE IDENTIFICATIVO

Codice Commessa	Lotto, Sub-Prog, Cod. Appalto	Fase	Capitolo	Paragrafo	Tipologia	Progressivo	PARTE D'OPERA	Tip.	Disciplina	Progressivo	Rev.	Ordinatore
111306	0001	PD	00	000	000	00000	000000	A	PE	0950	--	00

SCALA: VARIE

PROJECT MANAGER:
Ing. Federica Ferrari
Ord. Ingg. Milano N. 21082

SUPPORTO SPECIALISTICO:

spea ENGINEERING gruppo Atlantia

REDATTO:	-	VERIFICATO:	-

n.	REVISIONE data
0	NOVEMBRE 2016
1	-
2	-
3	-
4	-

VISTO DEL COMMITTENTE
autostrade // per l'italia
IL RESPONSABILE UNICO DEL PROCEDIMENTO
Ing. Antonio Tosi

VISTO DEL CONCEDENTE
Ministero delle Infrastrutture e dei Trasporti

IL PRESENTE DOCUMENTO NON POTRÀ ESSERE COPIATO, RIPRODOTTO O ALTRIMENTI PUBBLICATO, IN TUTTO O IN PARTE, SENZA IL CONSENSO SCRITTO DELLA SOC. AUTOSTRADE PER L'ITALIA S.P.A. OGNI UTILIZZO NON AUTORIZZATO SARÀ PERSEGUITO A NORMA DI LEGGE.
THIS DOCUMENT MAY NOT BE COPIED, REPRODUCED OR PUBLISHED, EITHER IN PART OR IN ITS ENTIRETY, WITHOUT THE WRITTEN PERMISSION OF SOC. AUTOSTRADE PER L'ITALIA S.P.A. UNAUTHORIZED USE WILL BE PROSECUTED BY LAW.