

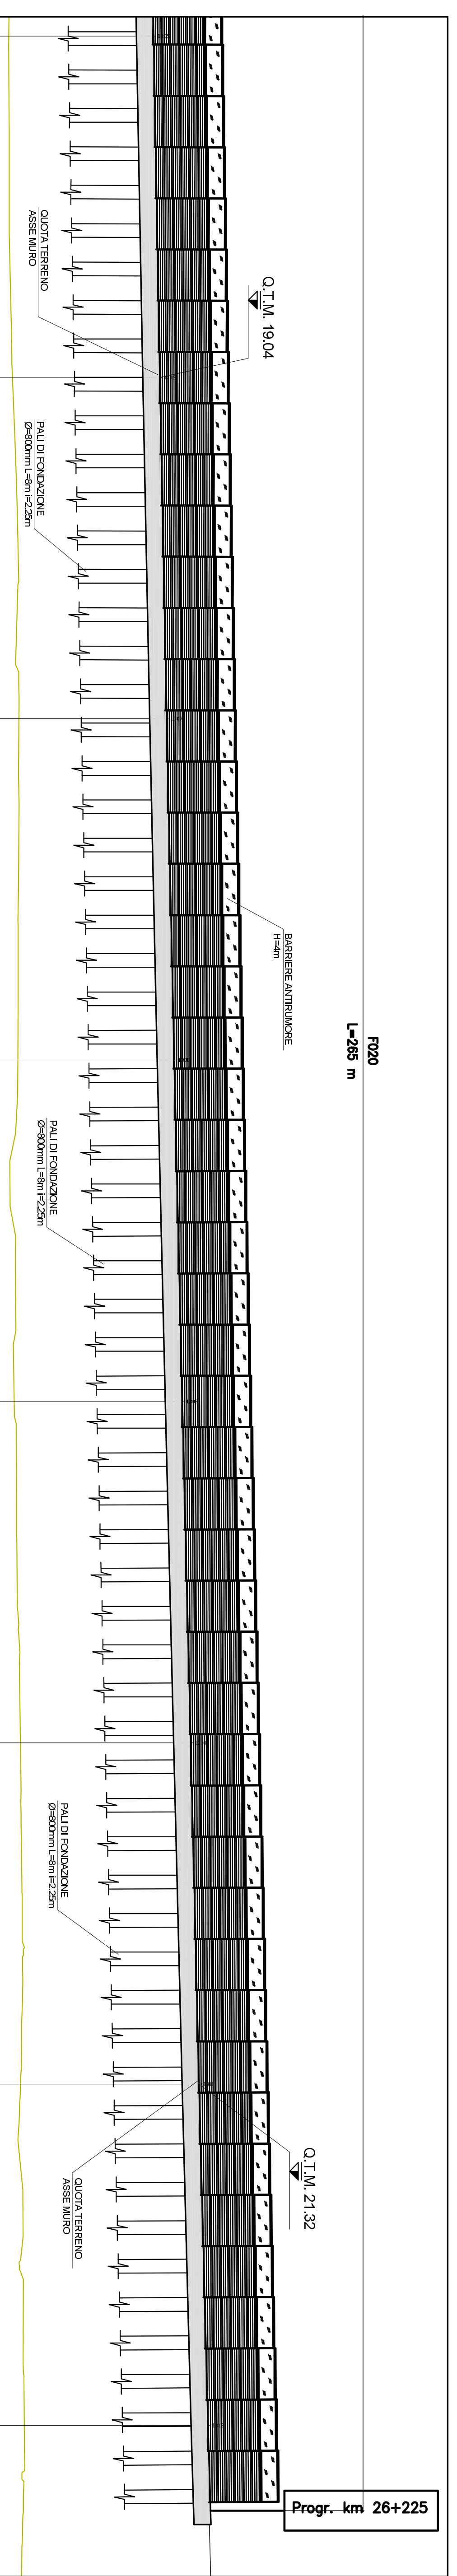
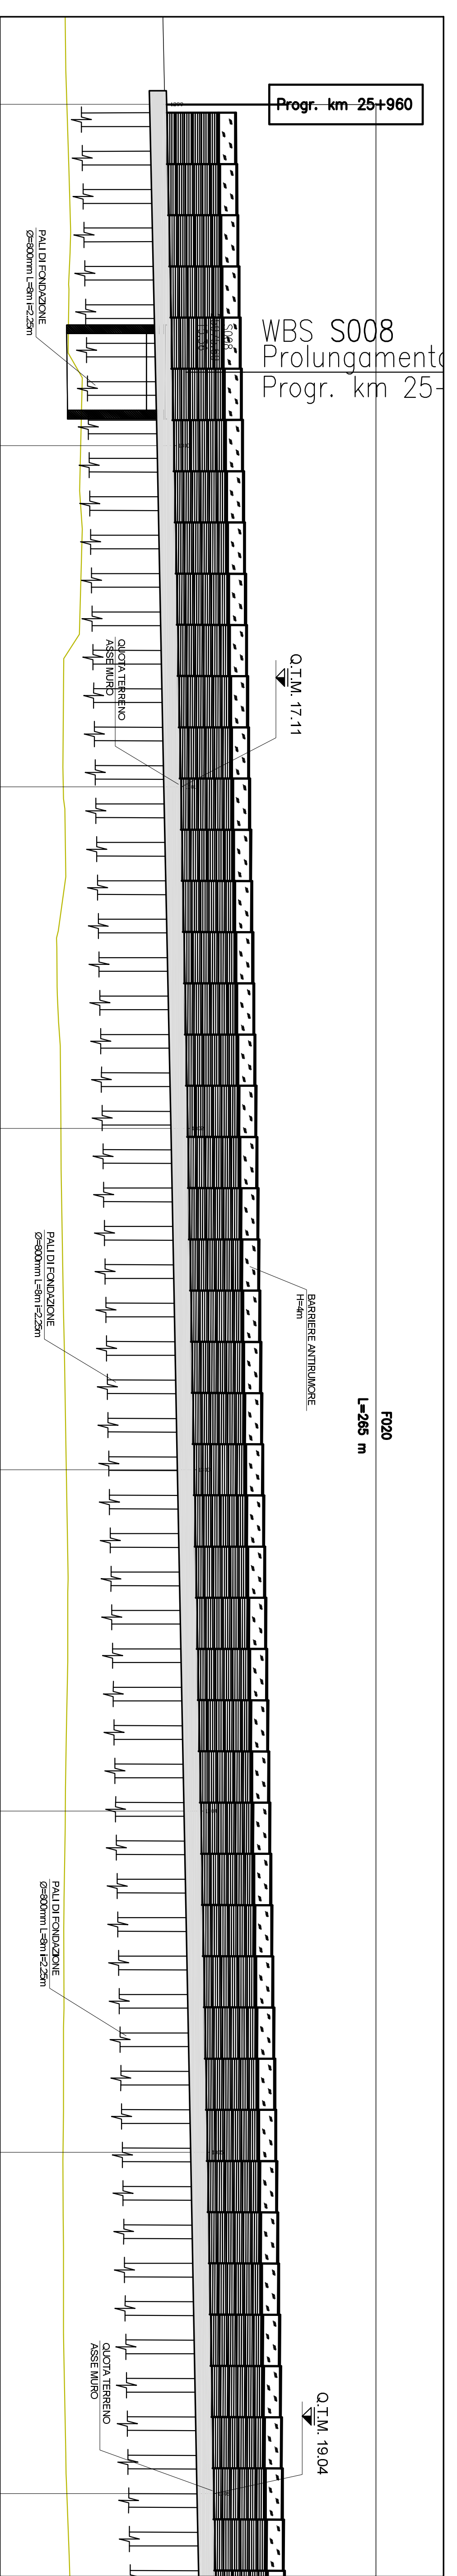



PROSPETTO BARRIERA ANTIRUMORE F020 (1:200)

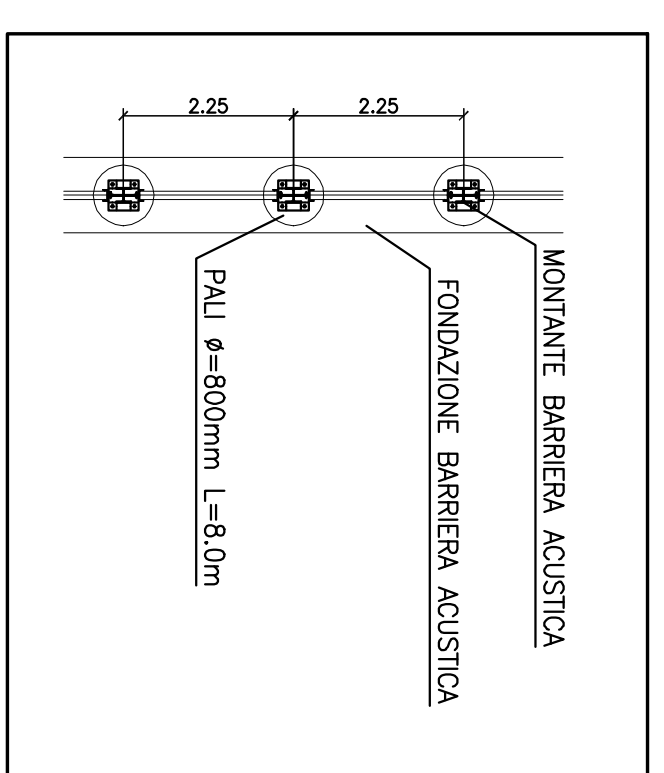


SEZIONE N° 1301 (1:100)

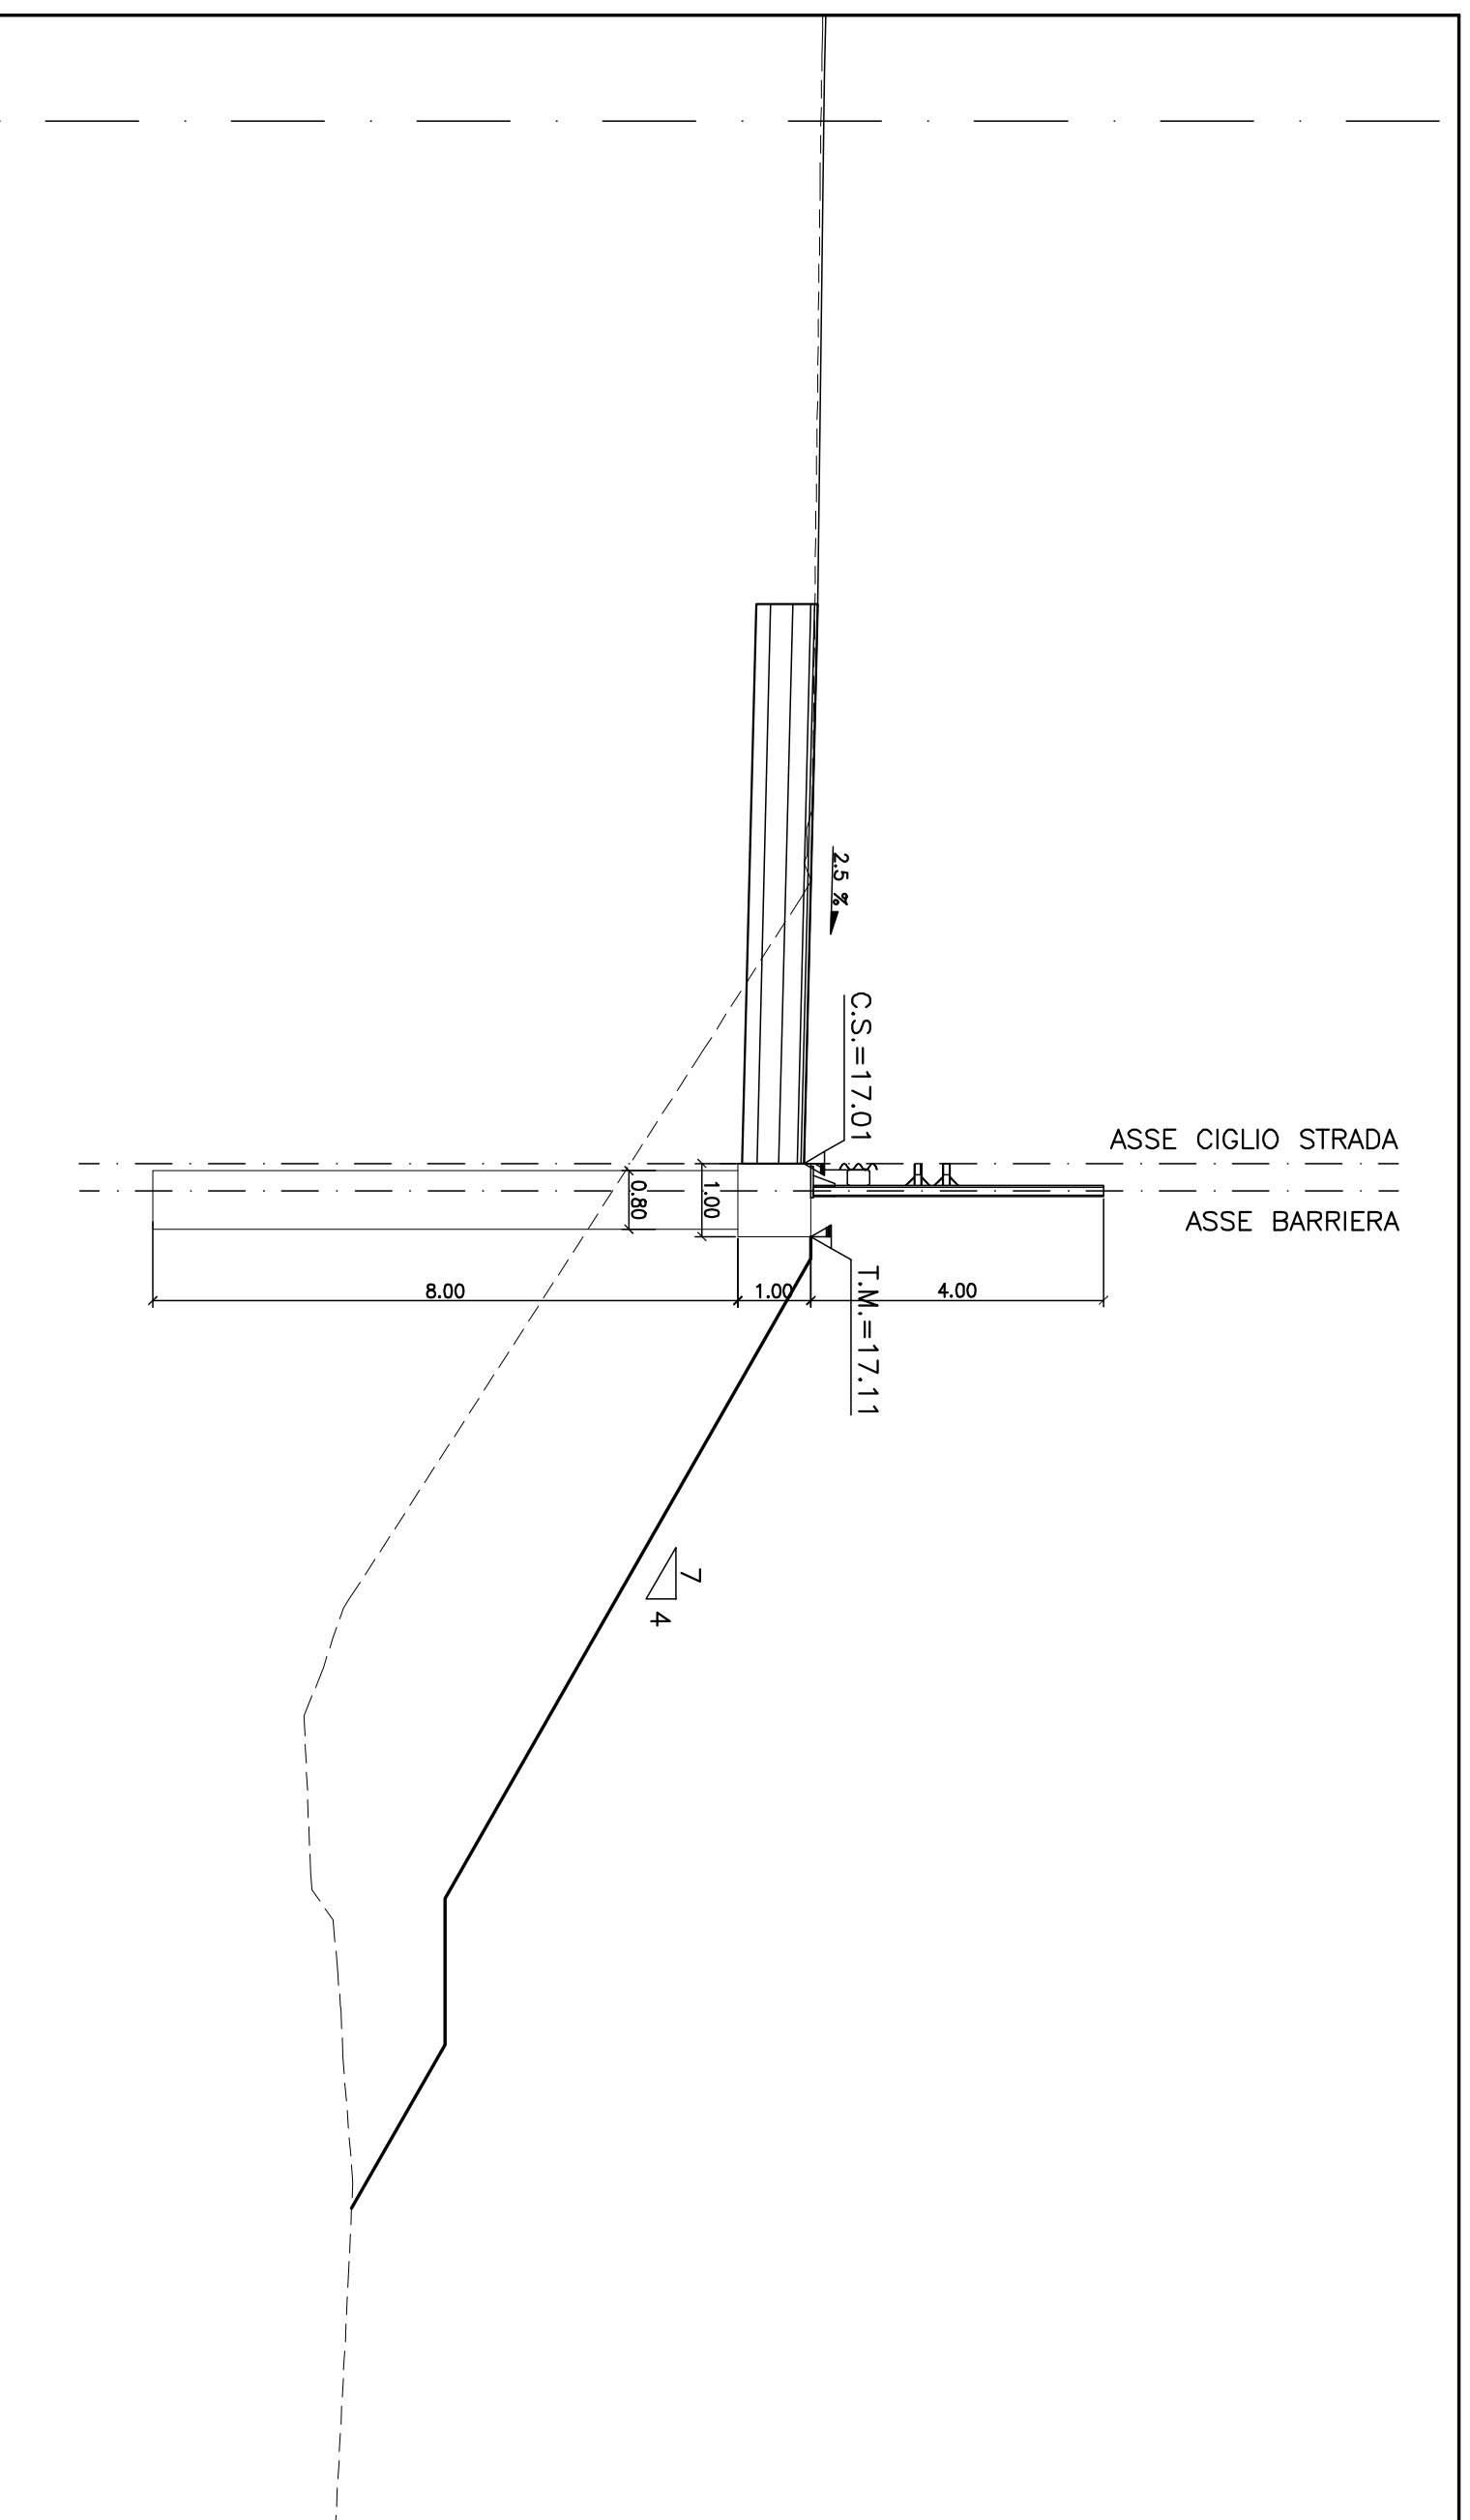

SEZIONE N° 1311 (1:100)

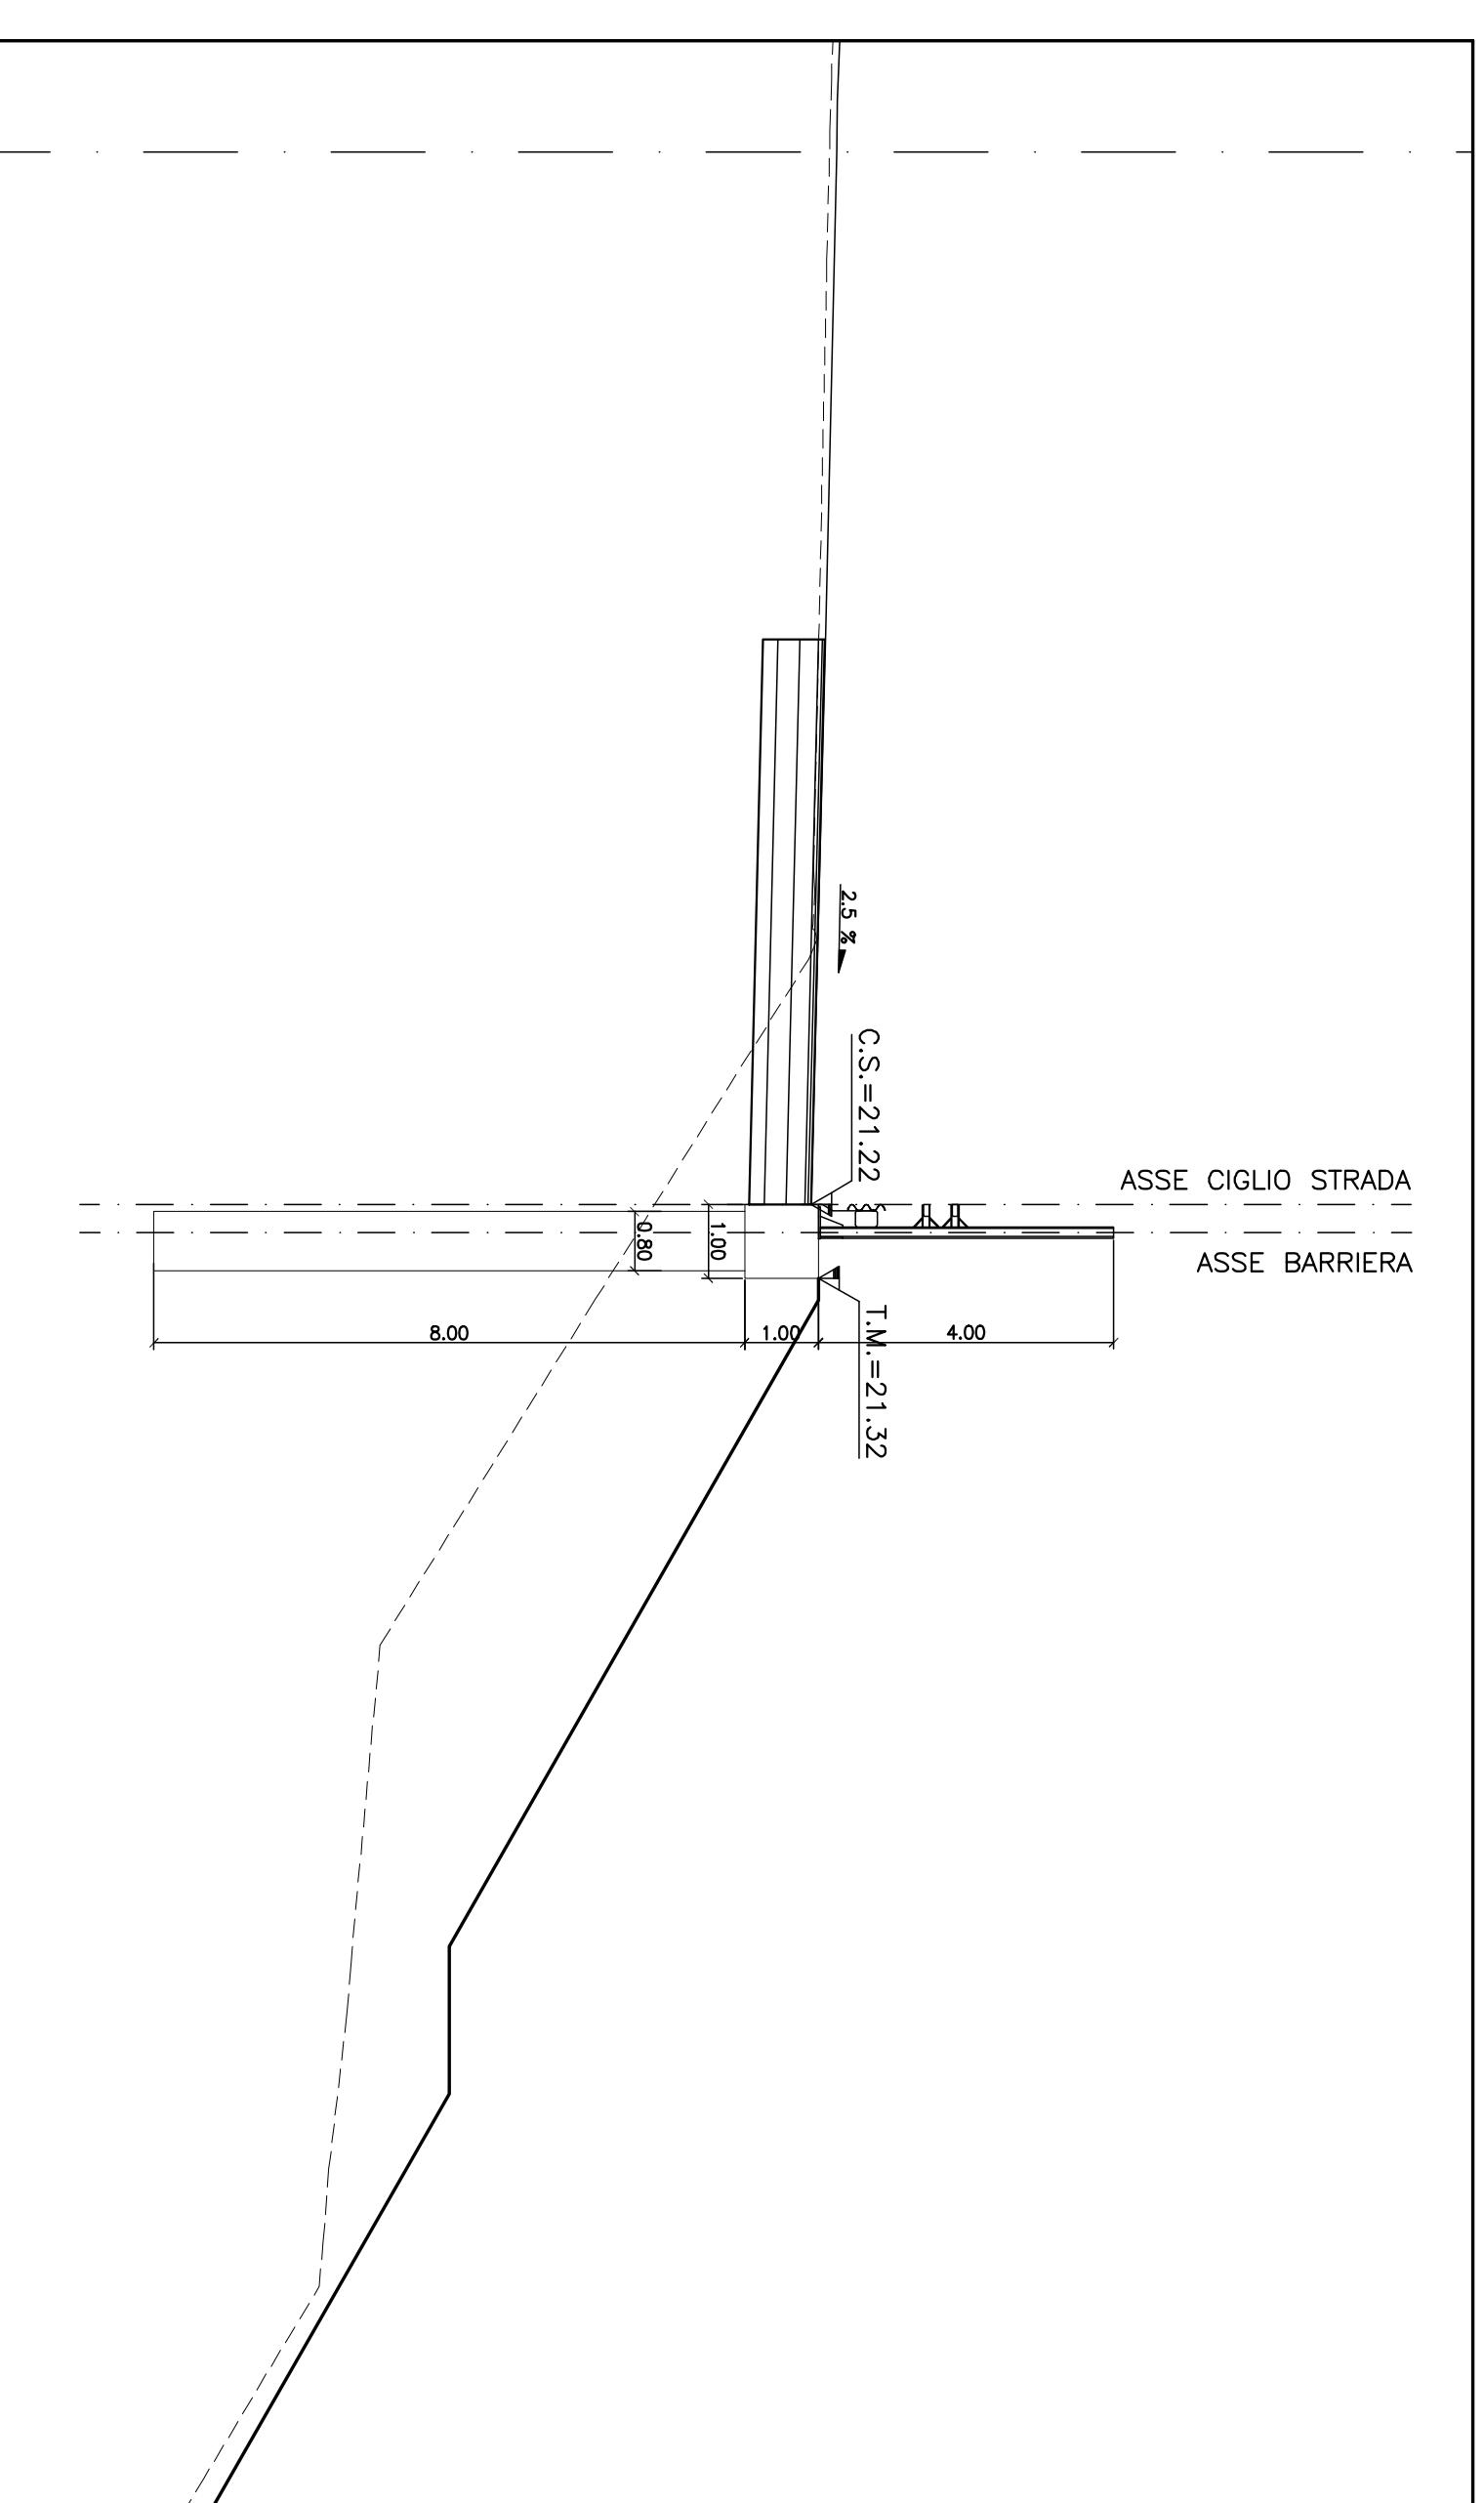

KEY-MAP (1:5000)

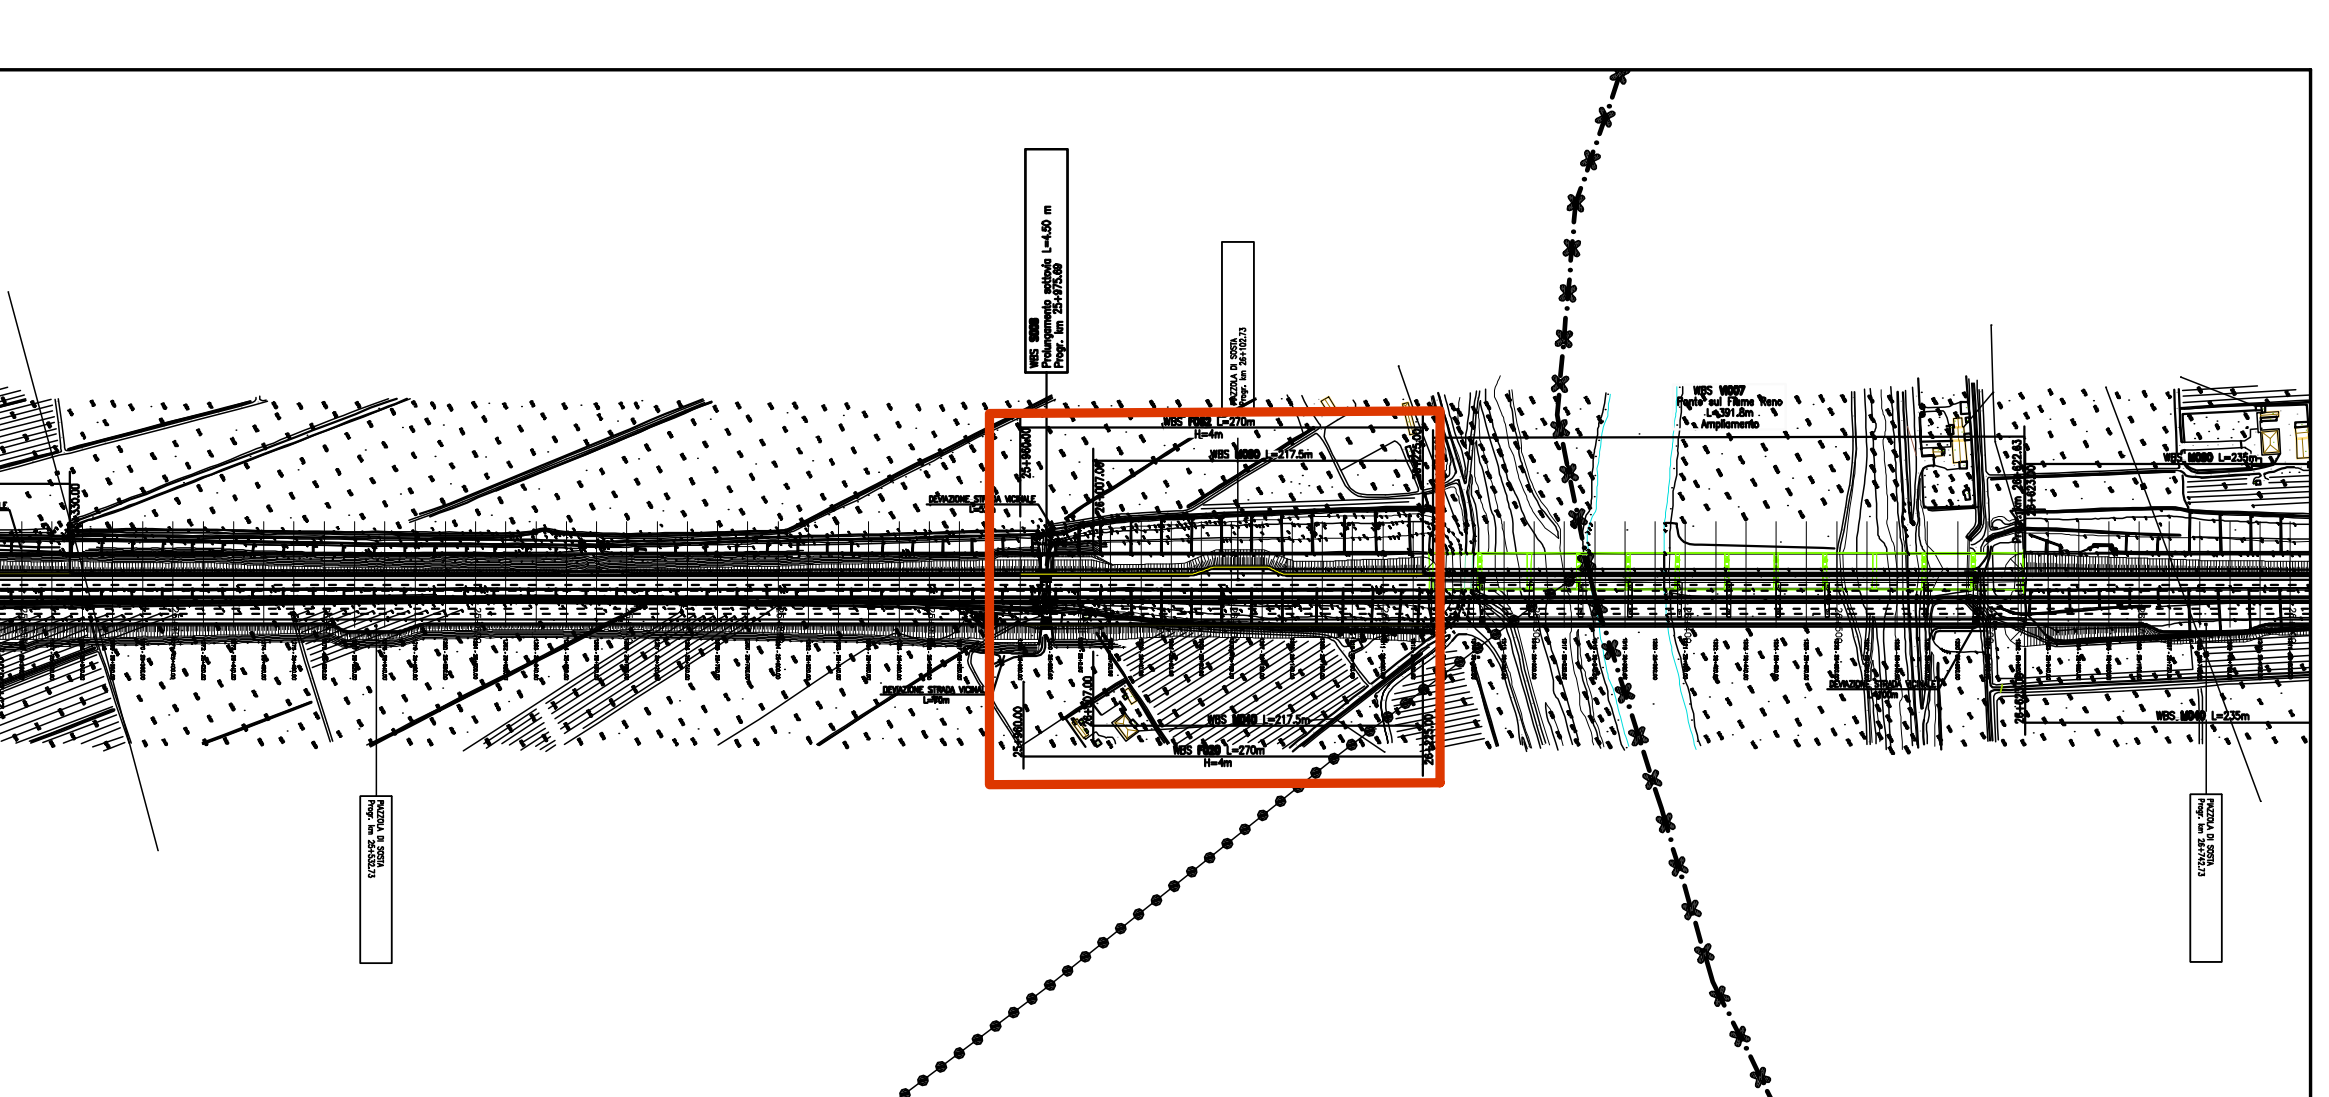

LEGENDA

- INDIVIDUAZIONE DELL'OPERA INTERFERENTE RISPETTO ALL'ASSE STRADA
- INDIVIDUAZIONE DELL'OPERA INTERFERENTE RISPETTO ALL'ASSE MURO/FOA

NOTA: PER LA REGIMAZIONE IDRAULICA SI VEDANO GLI ELABORATI "IDR" RELATIVI AL SISTEMA DI DRENAGGIO DEL CORPO AUTOSTRADALE.

autostrade // per l'Italia

AUTOSTRADA (A13) : BOLOGNA-PADOVA
TRATTO: BOLOGNA - FERRARA

AMPLIAMENTO ALLA TERZA CORSIA
TRATTO: BOLOGNA ARCOVERGHO - FERRARA SUD

PROGETTO DEFINITIVO

AU - CORPO STRADALE

OPERE D'ARTE MINORI
BARRIERE ANTIFONICHE

Planimetria, Prospetto e Sezioni
F020 - dal km 25+960 al km 26+225

1. PROGETTAZIONE		2. PROGETTO DEFINITIVO	
Aut. Strada N. 2102	Aut. Strada N. 2102	Aut. Strada N. 2102	Aut. Strada N. 2102

CANTIERI		CANTIERI	
1	2	3	4

SPeA - S.p.A. - Strada 1, 41012 Castelfranco Emilia (MO) - Tel. 059/59491 - Fax 059/594921 - Email: sp@sp.it

VIA DI CONCORSO autostrade // per l'Italia