

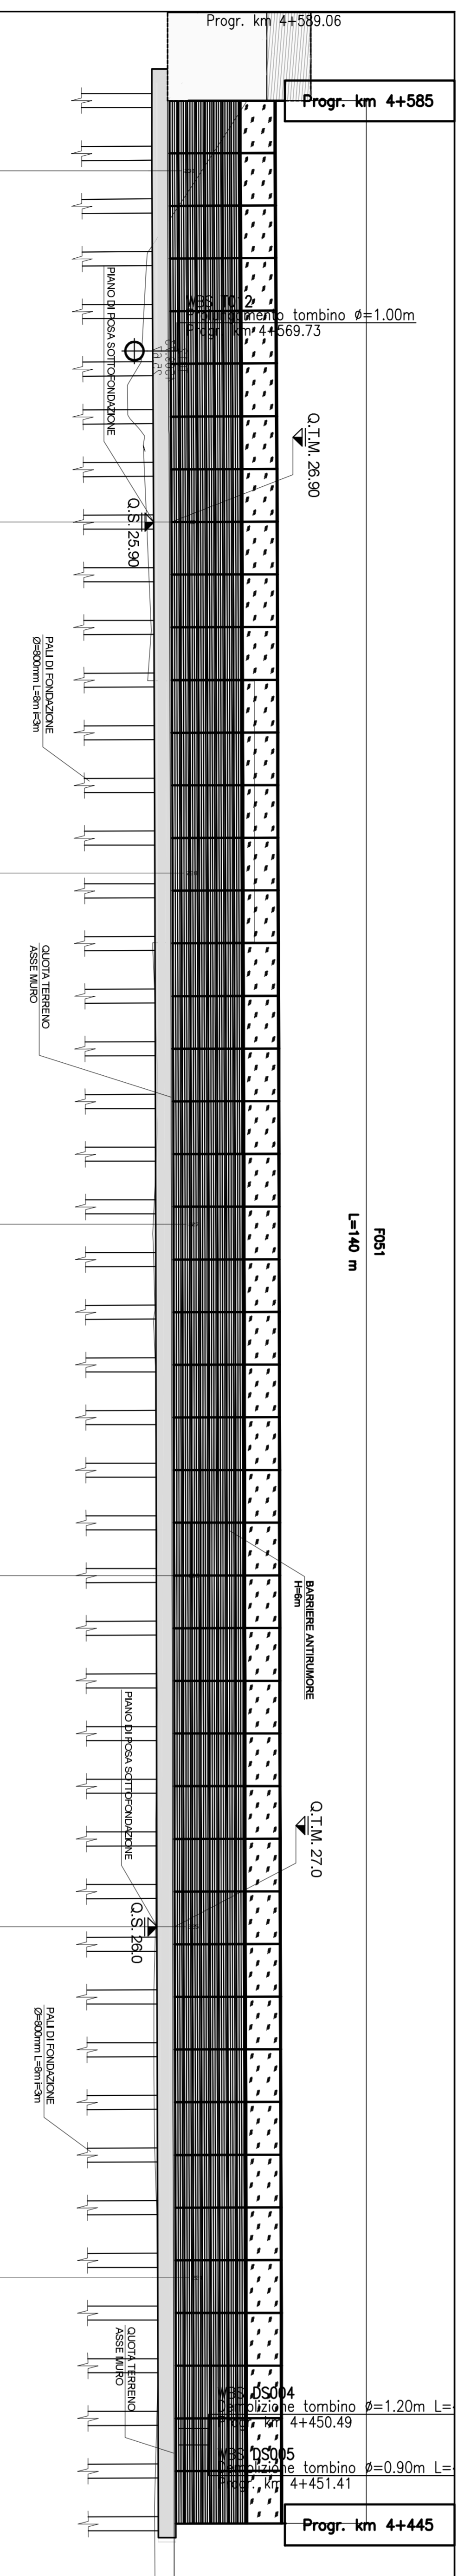





PROSPETTO BARRIERA ANTIRUMORE F051 (1:200)

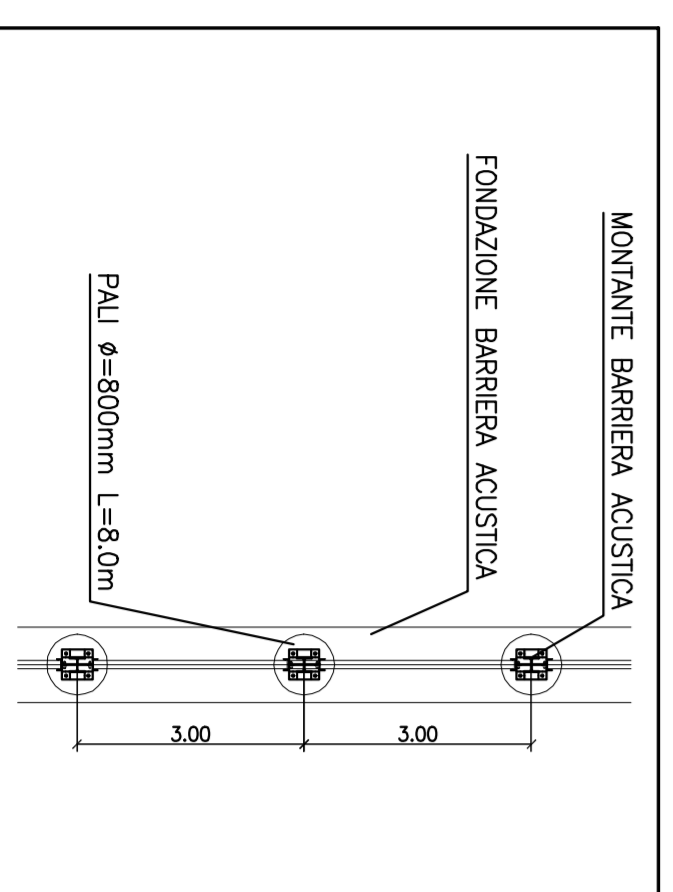

SEZIONE N° 225 (1:100)

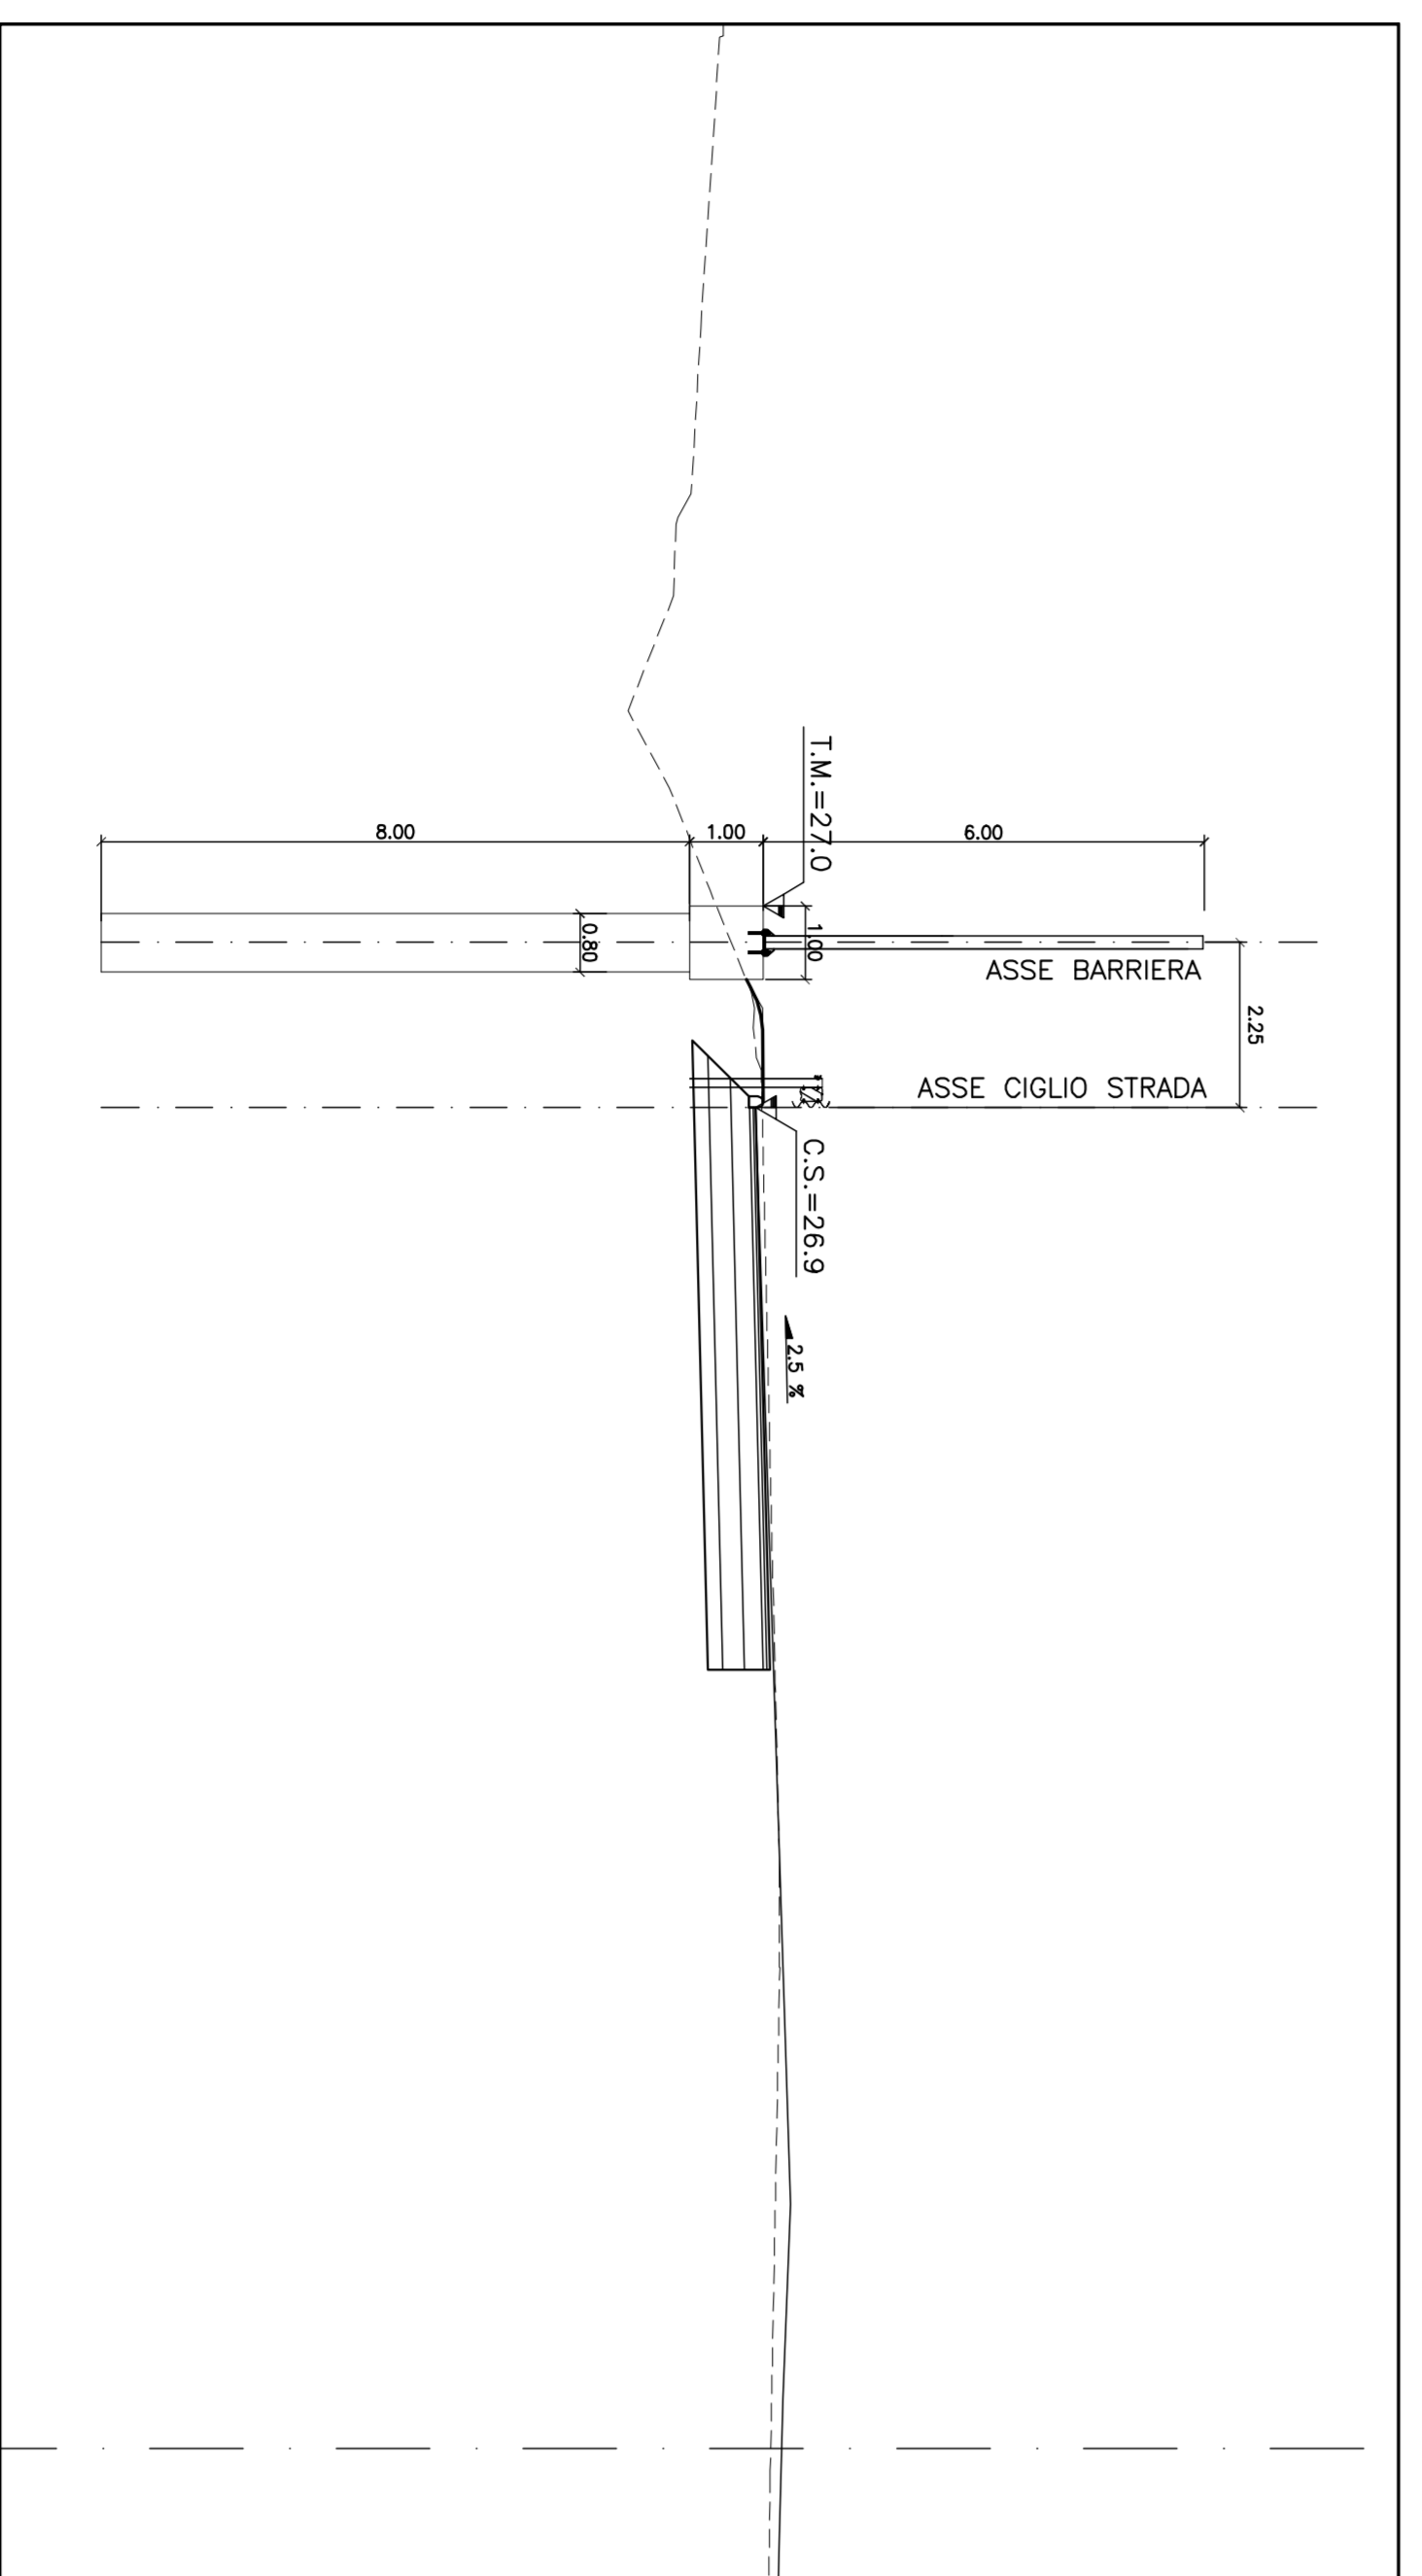

SEZIONE N° 229 (1:100)

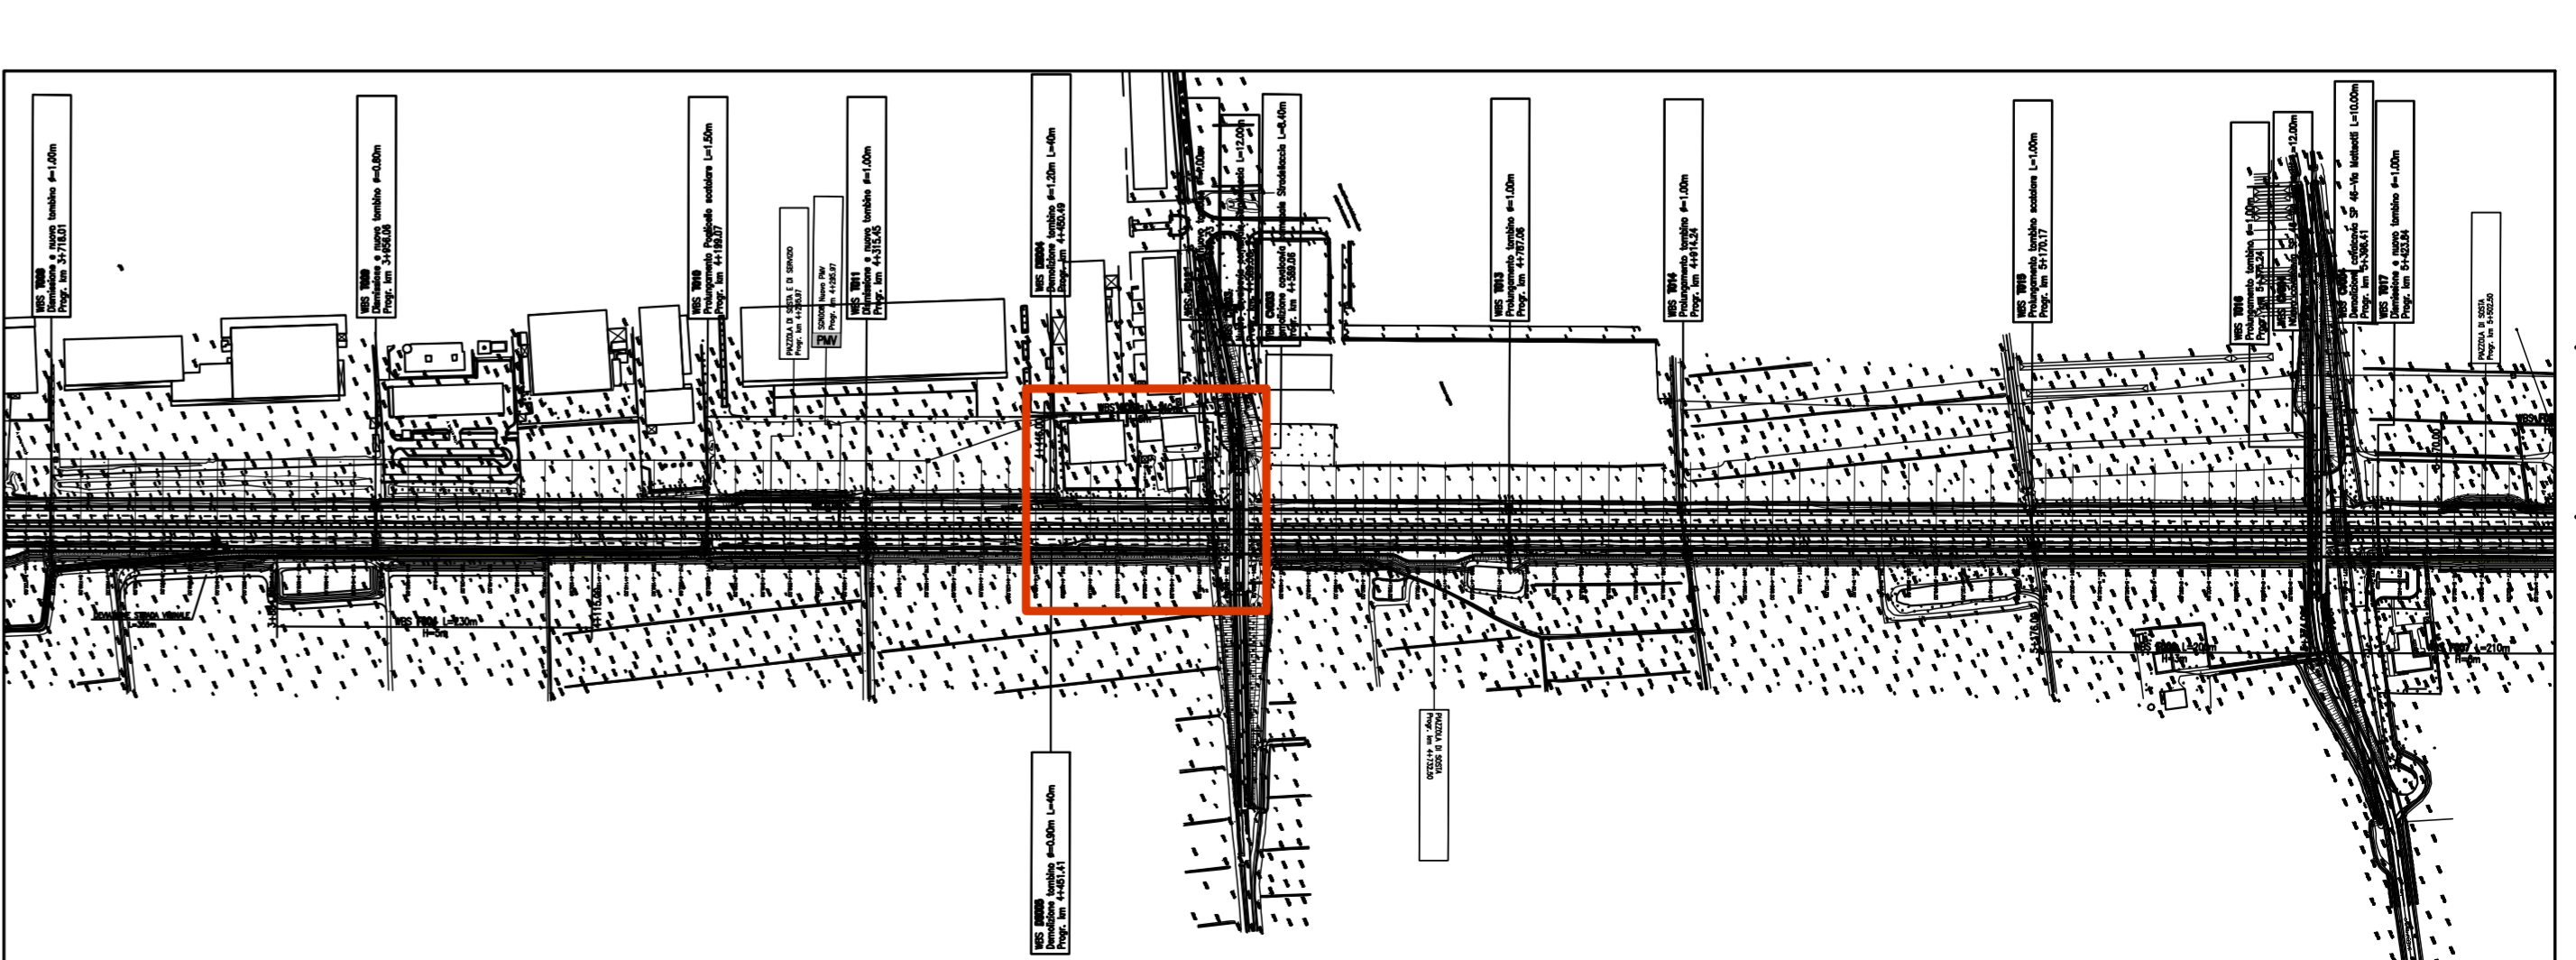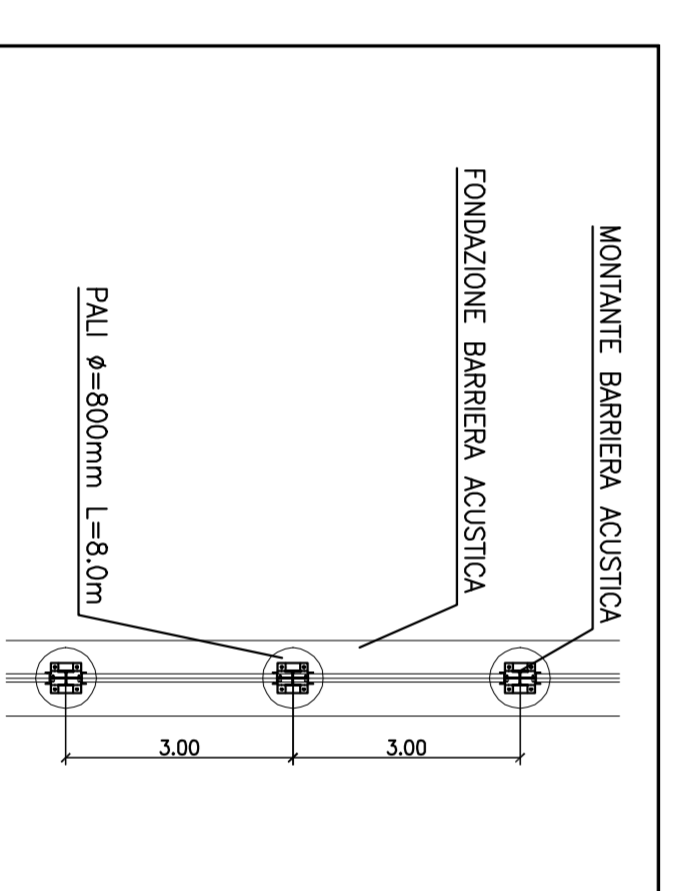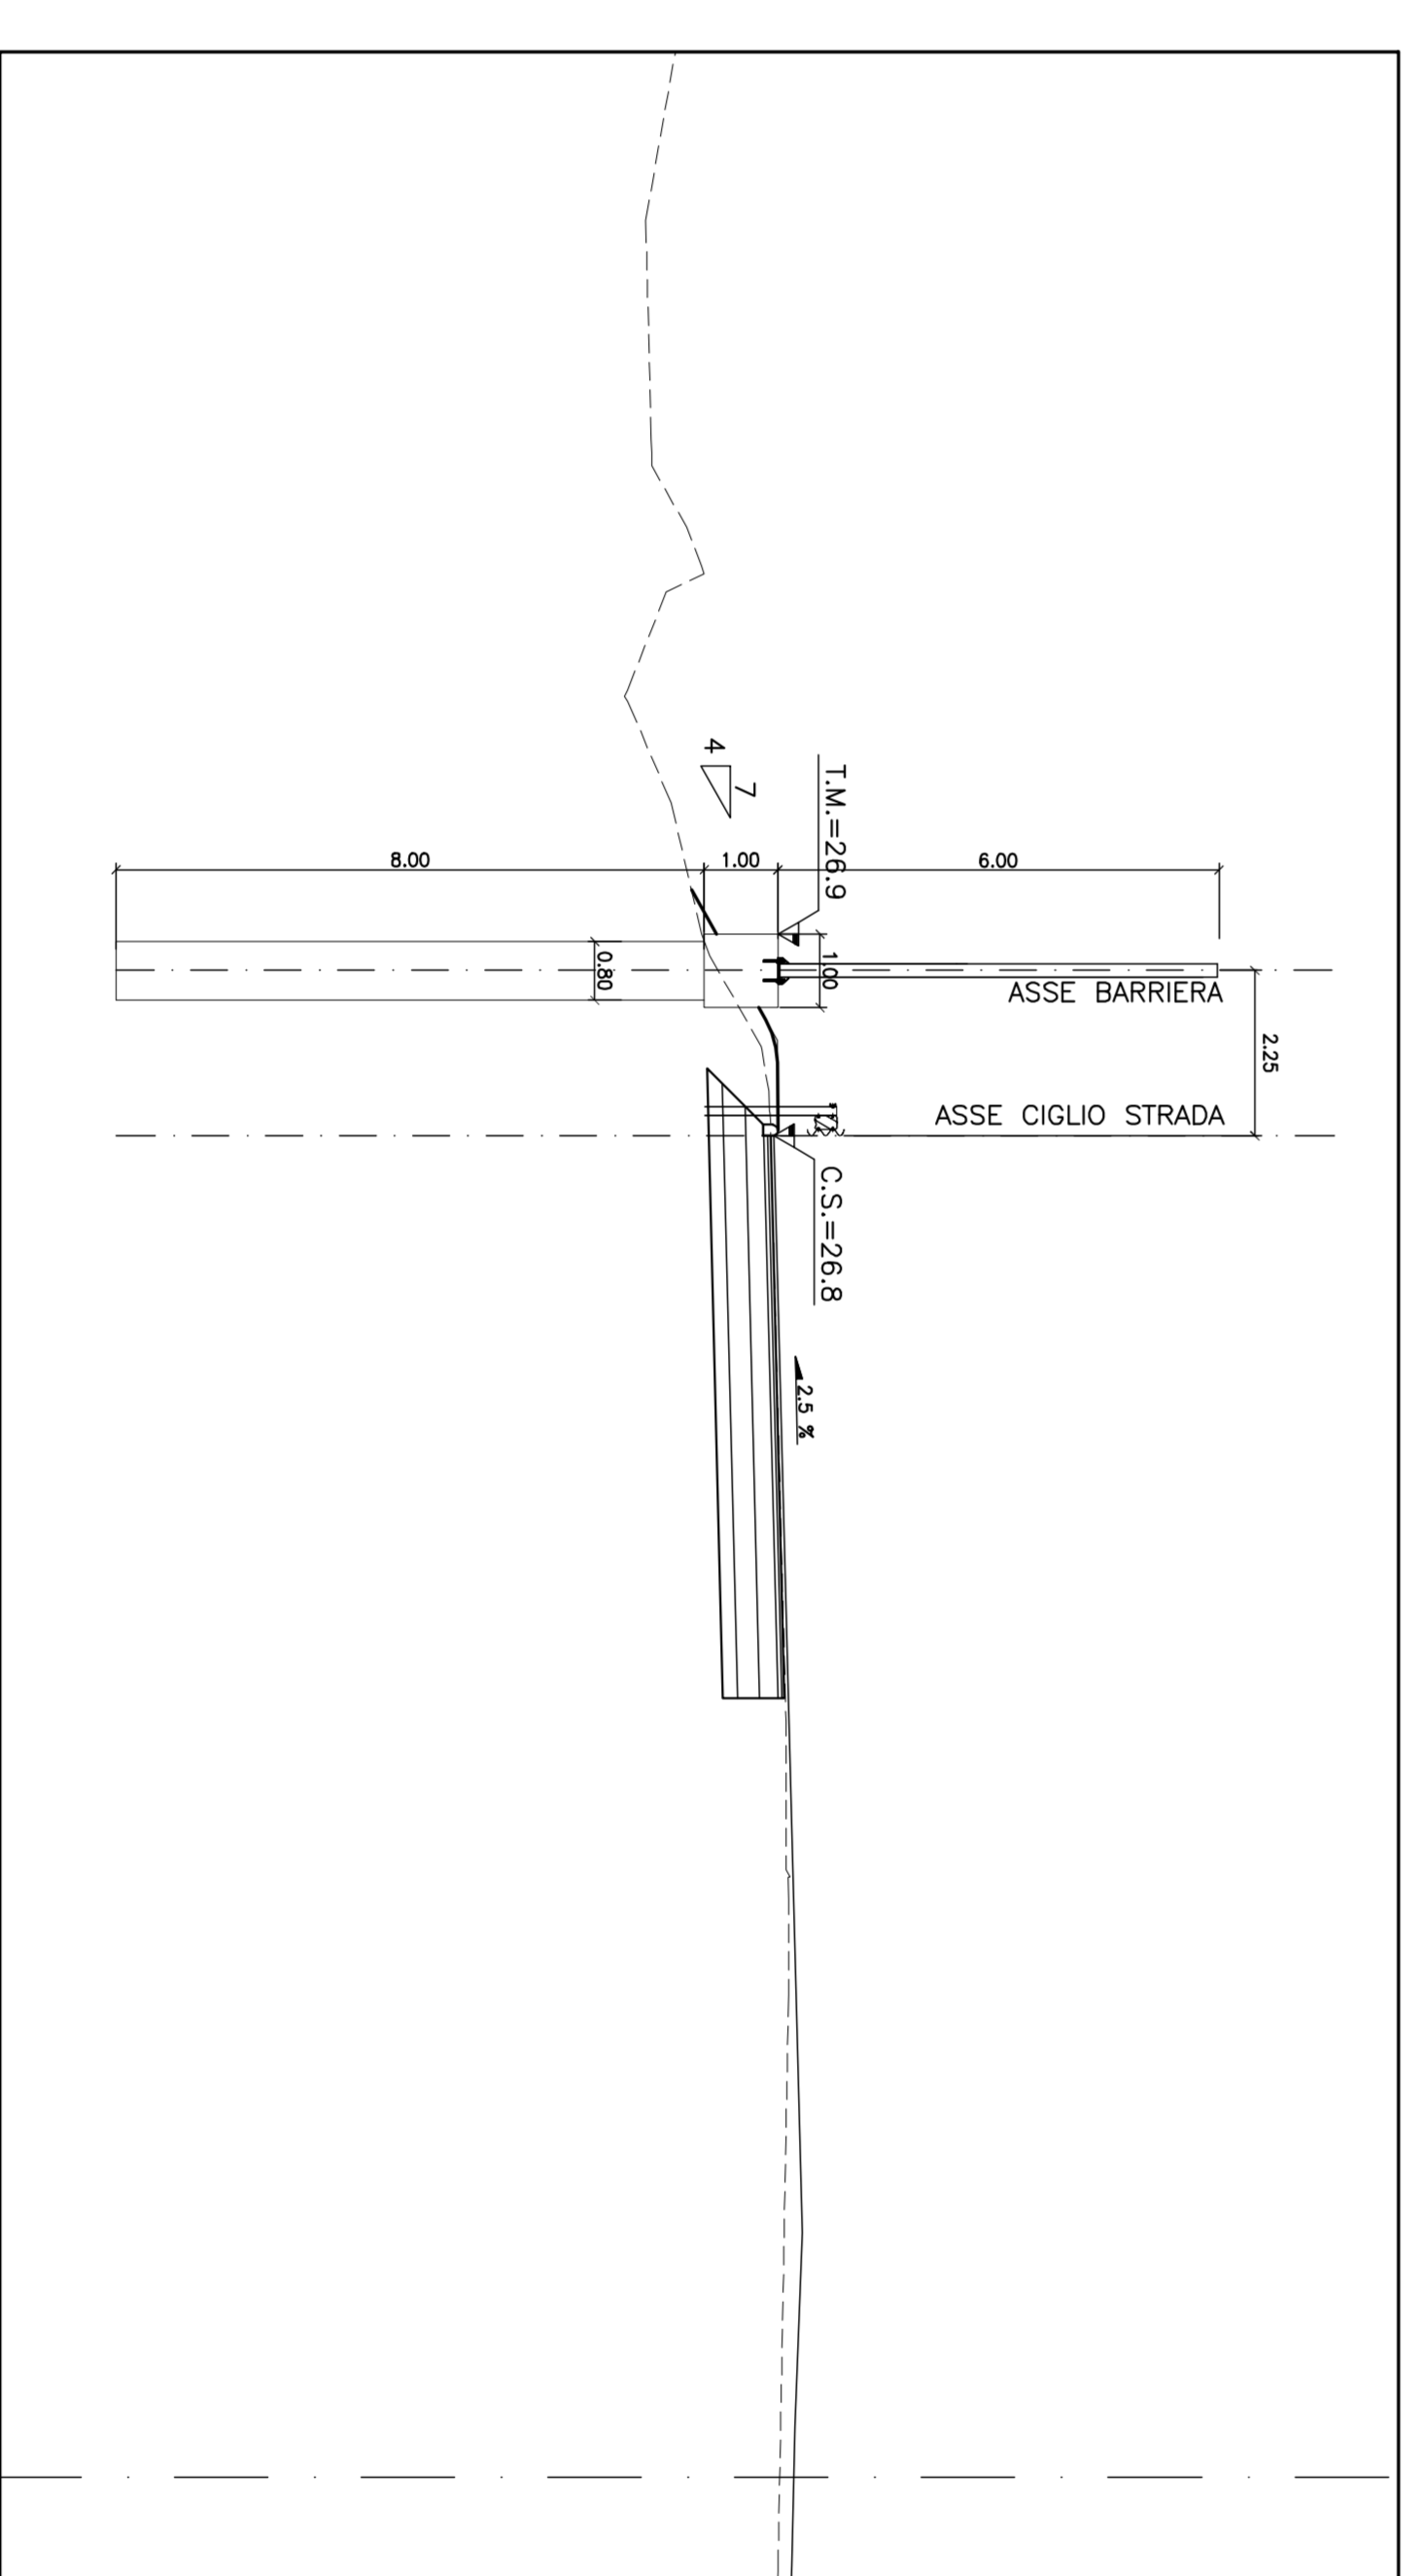

**LEGENDA**

- INDIVIDUAZIONE DELL'OPERA INTERFERENTE
- RISPETTO ALL'ASSE STRADA
- INDIVIDUAZIONE DELL'OPERA INTERFERENTE
- RISPETTO ALL'ASSE MURO/FOA

NOTA: PER LA REGIMAZIONE IDRAULICA SI VEDANO GLI ELABORATI "IDR" RELATIVI AL SISTEMA DI DRENAGGIO DEL CORPO AUTOSTRADALE.

**autostrade // per l'Italia**

AUTOSTRADA (A13) : BOLOGNA-PADOVA  
 TRATTO: BOLOGNA - FERRARA

AMPLIAMENTO ALLA TERZA CORSA  
 TRATTO: BOLOGNA ARCOVEGNO - FERRARA SUD

PROGETTO DEFINITIVO

AU - CORPO STRADALE

OPERE D'ARTE MINORI  
 BARRIERE ANTIFONICHE

Planimetria, Prospetto e Sezioni  
 F051 - dal km 4+446 di km 4+584

<p><b>spca</b> Società per Azioni S.p.A. - Via S. Maria, 10 - 40138 Bologna</p>		<p><b>spca</b> Società per Azioni S.p.A. - Via S. Maria, 10 - 40138 Bologna</p>	
