

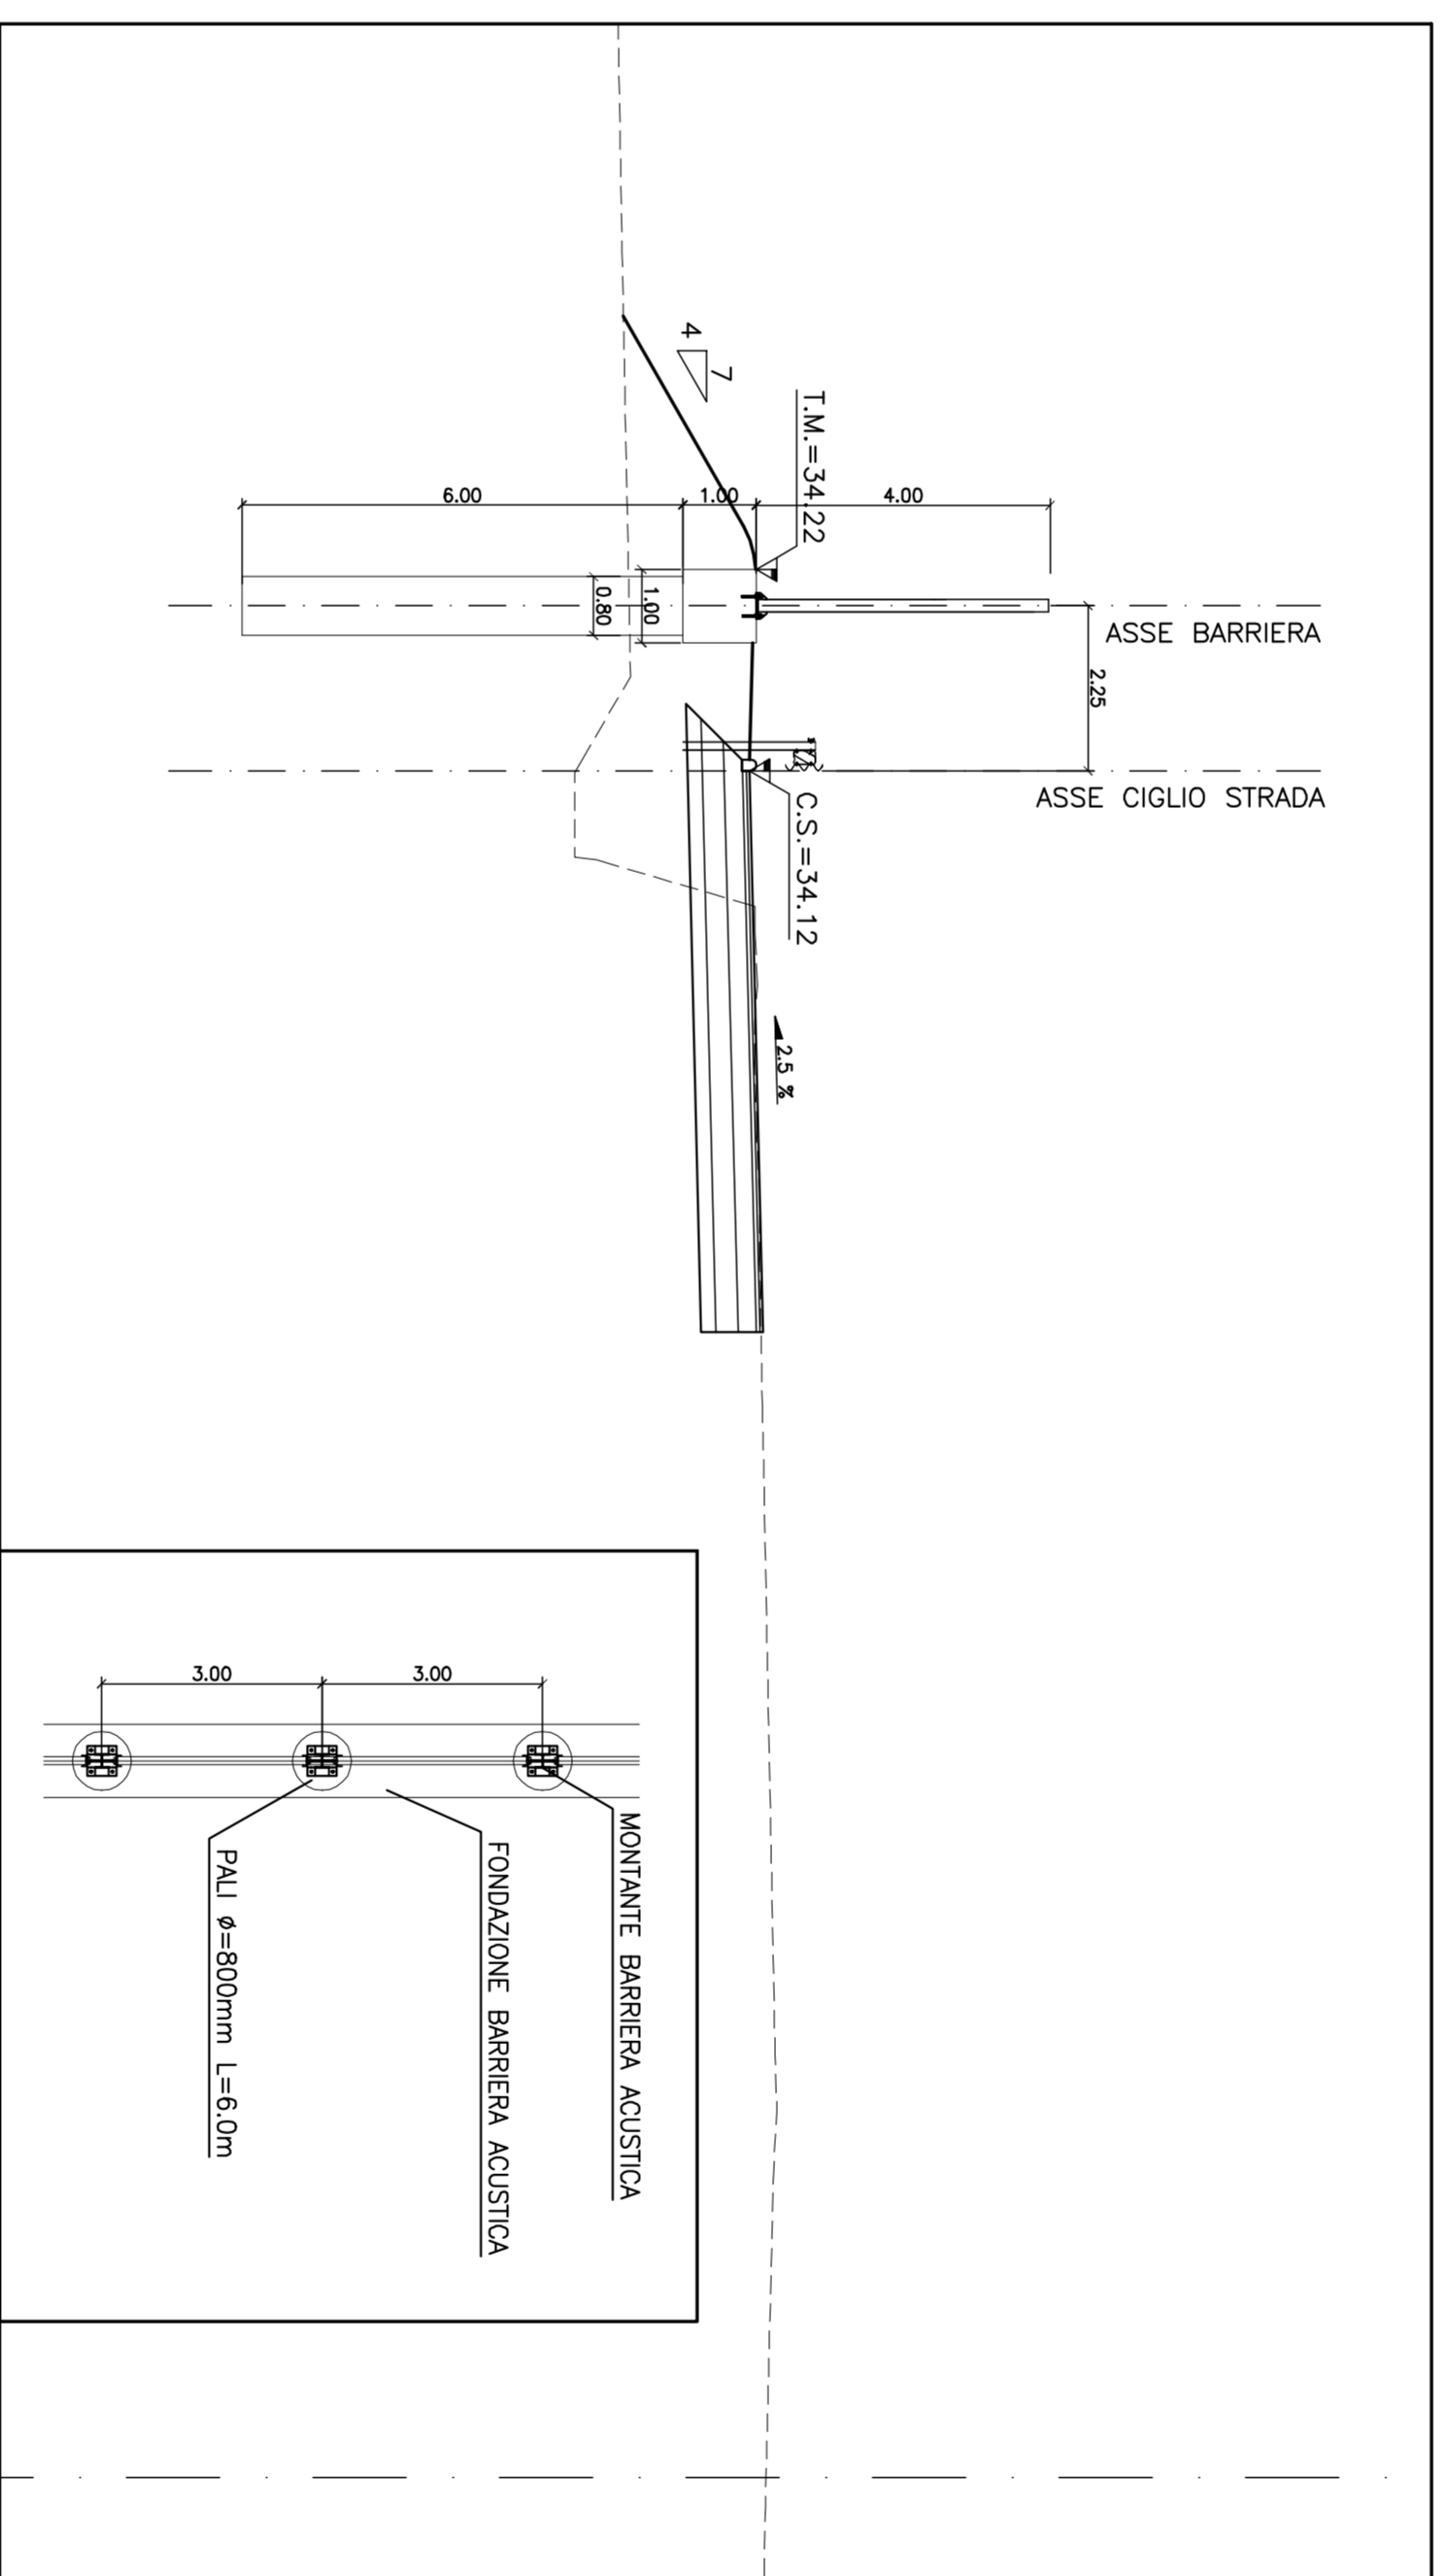
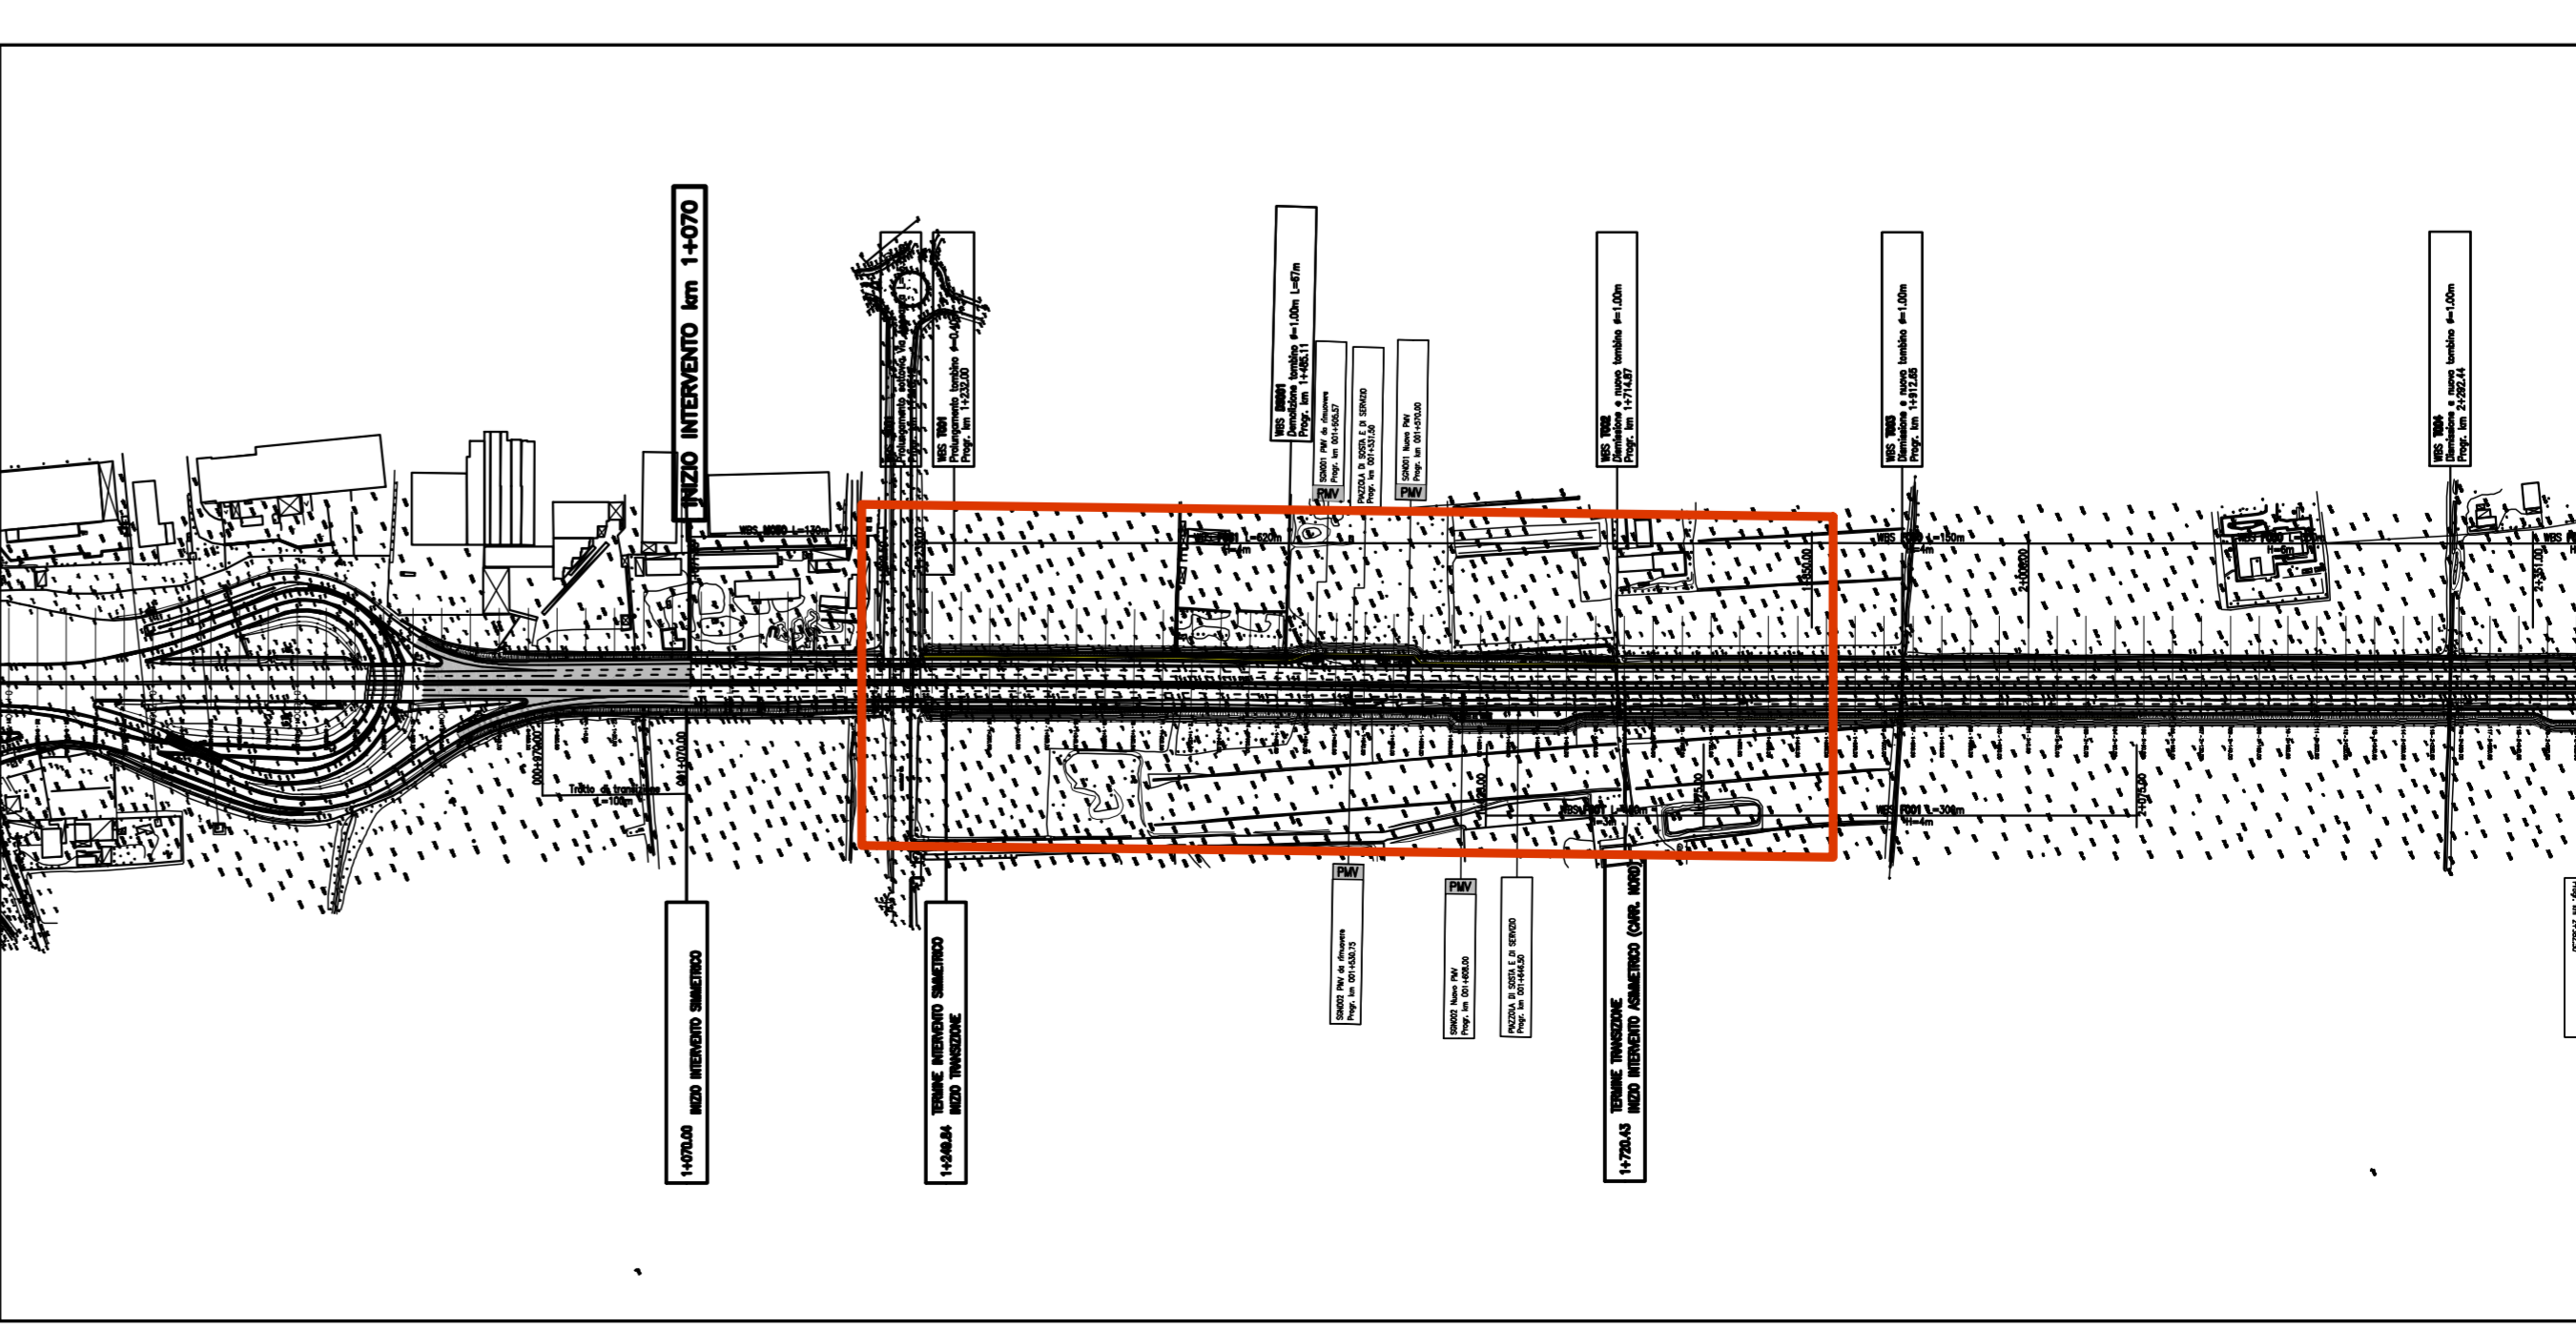


SEZIONE N° 76 (1:100)

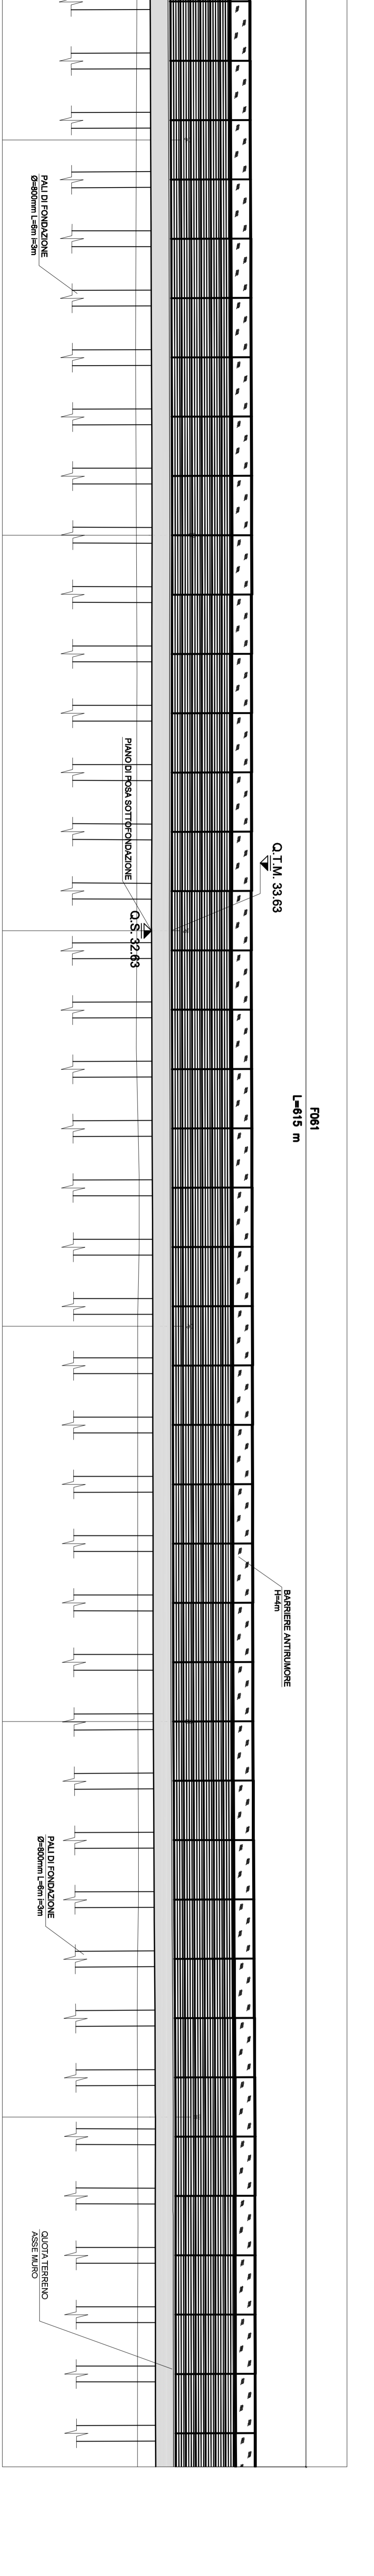

PROSPETTO BARRIERA ANTIRUMORE FO61 (1:200)

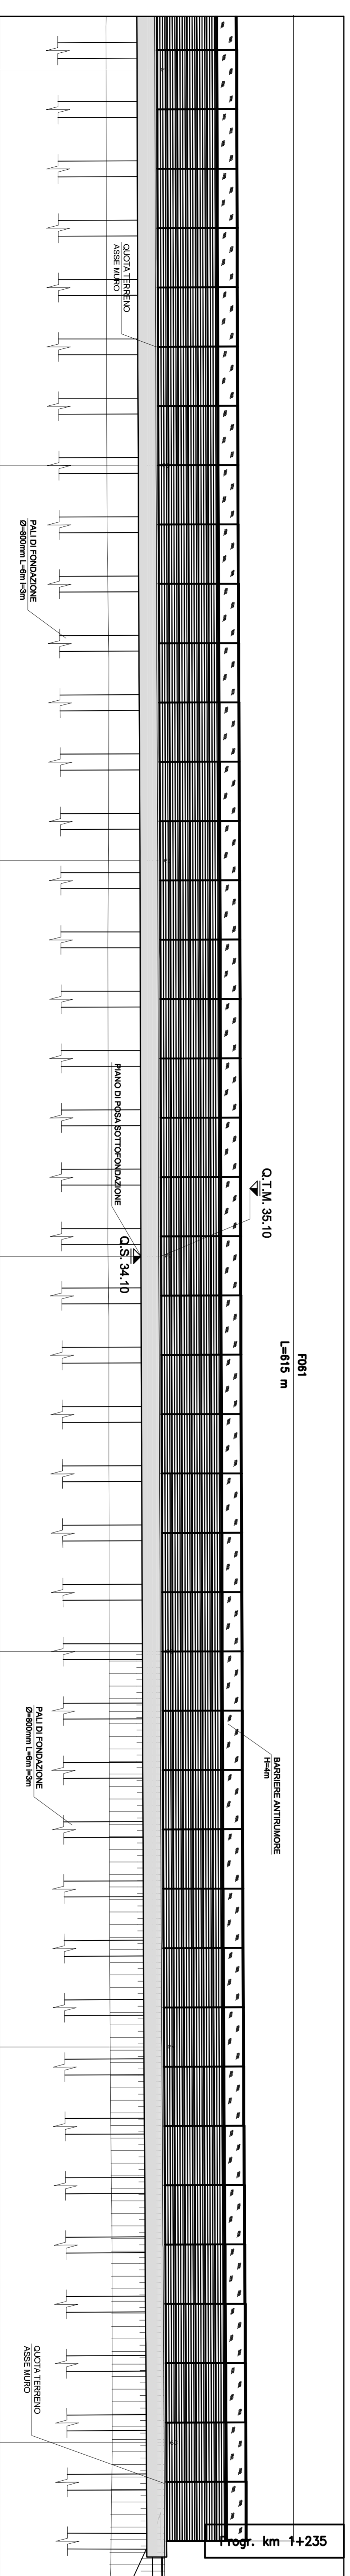

LEGENDA

- INDIVIDUAZIONE DELL'OPERA INTERFERENTE
- RISPETTO ALL'ASSE STRADA
- INDIVIDUAZIONE DELL'OPERA INTERFERENTE
- RISPETTO ALL'ASSE MURO/FOA

NOTA: PER LA REGIMAZIONE IDRAULICA SI VEDANO GLI ELABORATI "IDR" RELATIVI AL SISTEMA DI DRENAGGIO DEL CORPO AUTOSTRADE.

autostrade // per l'Italia

AUTOSTRADA (A13) : BOLOGNA-PADOVA
 TRATTO: BOLOGNA - FERRARA

AMPLIAMENTO ALLA TERZA CORSIA
 TRATTO: BOLOGNA ARCOVEGGIO - FERRARA SUD

PROGETTO DEFINITIVO

AU - CORPO STRADALE

OPERE D'ARTE MINORI
 BARRIERE ANTIFONICHE

4. PROGETTAZIONE SCHEMATICA Ing. Roberto FERRARI Ottobre 2009 - Marzo 2010		4. PROGETTO DEFINITIVO Ing. Roberto FERRARI Aprile 2010 - Marzo 2012	
4. PROGETTO DEFINITIVO Ing. Roberto FERRARI Aprile 2010 - Marzo 2012		4. PROGETTO DEFINITIVO Ing. Roberto FERRARI Aprile 2010 - Marzo 2012	