
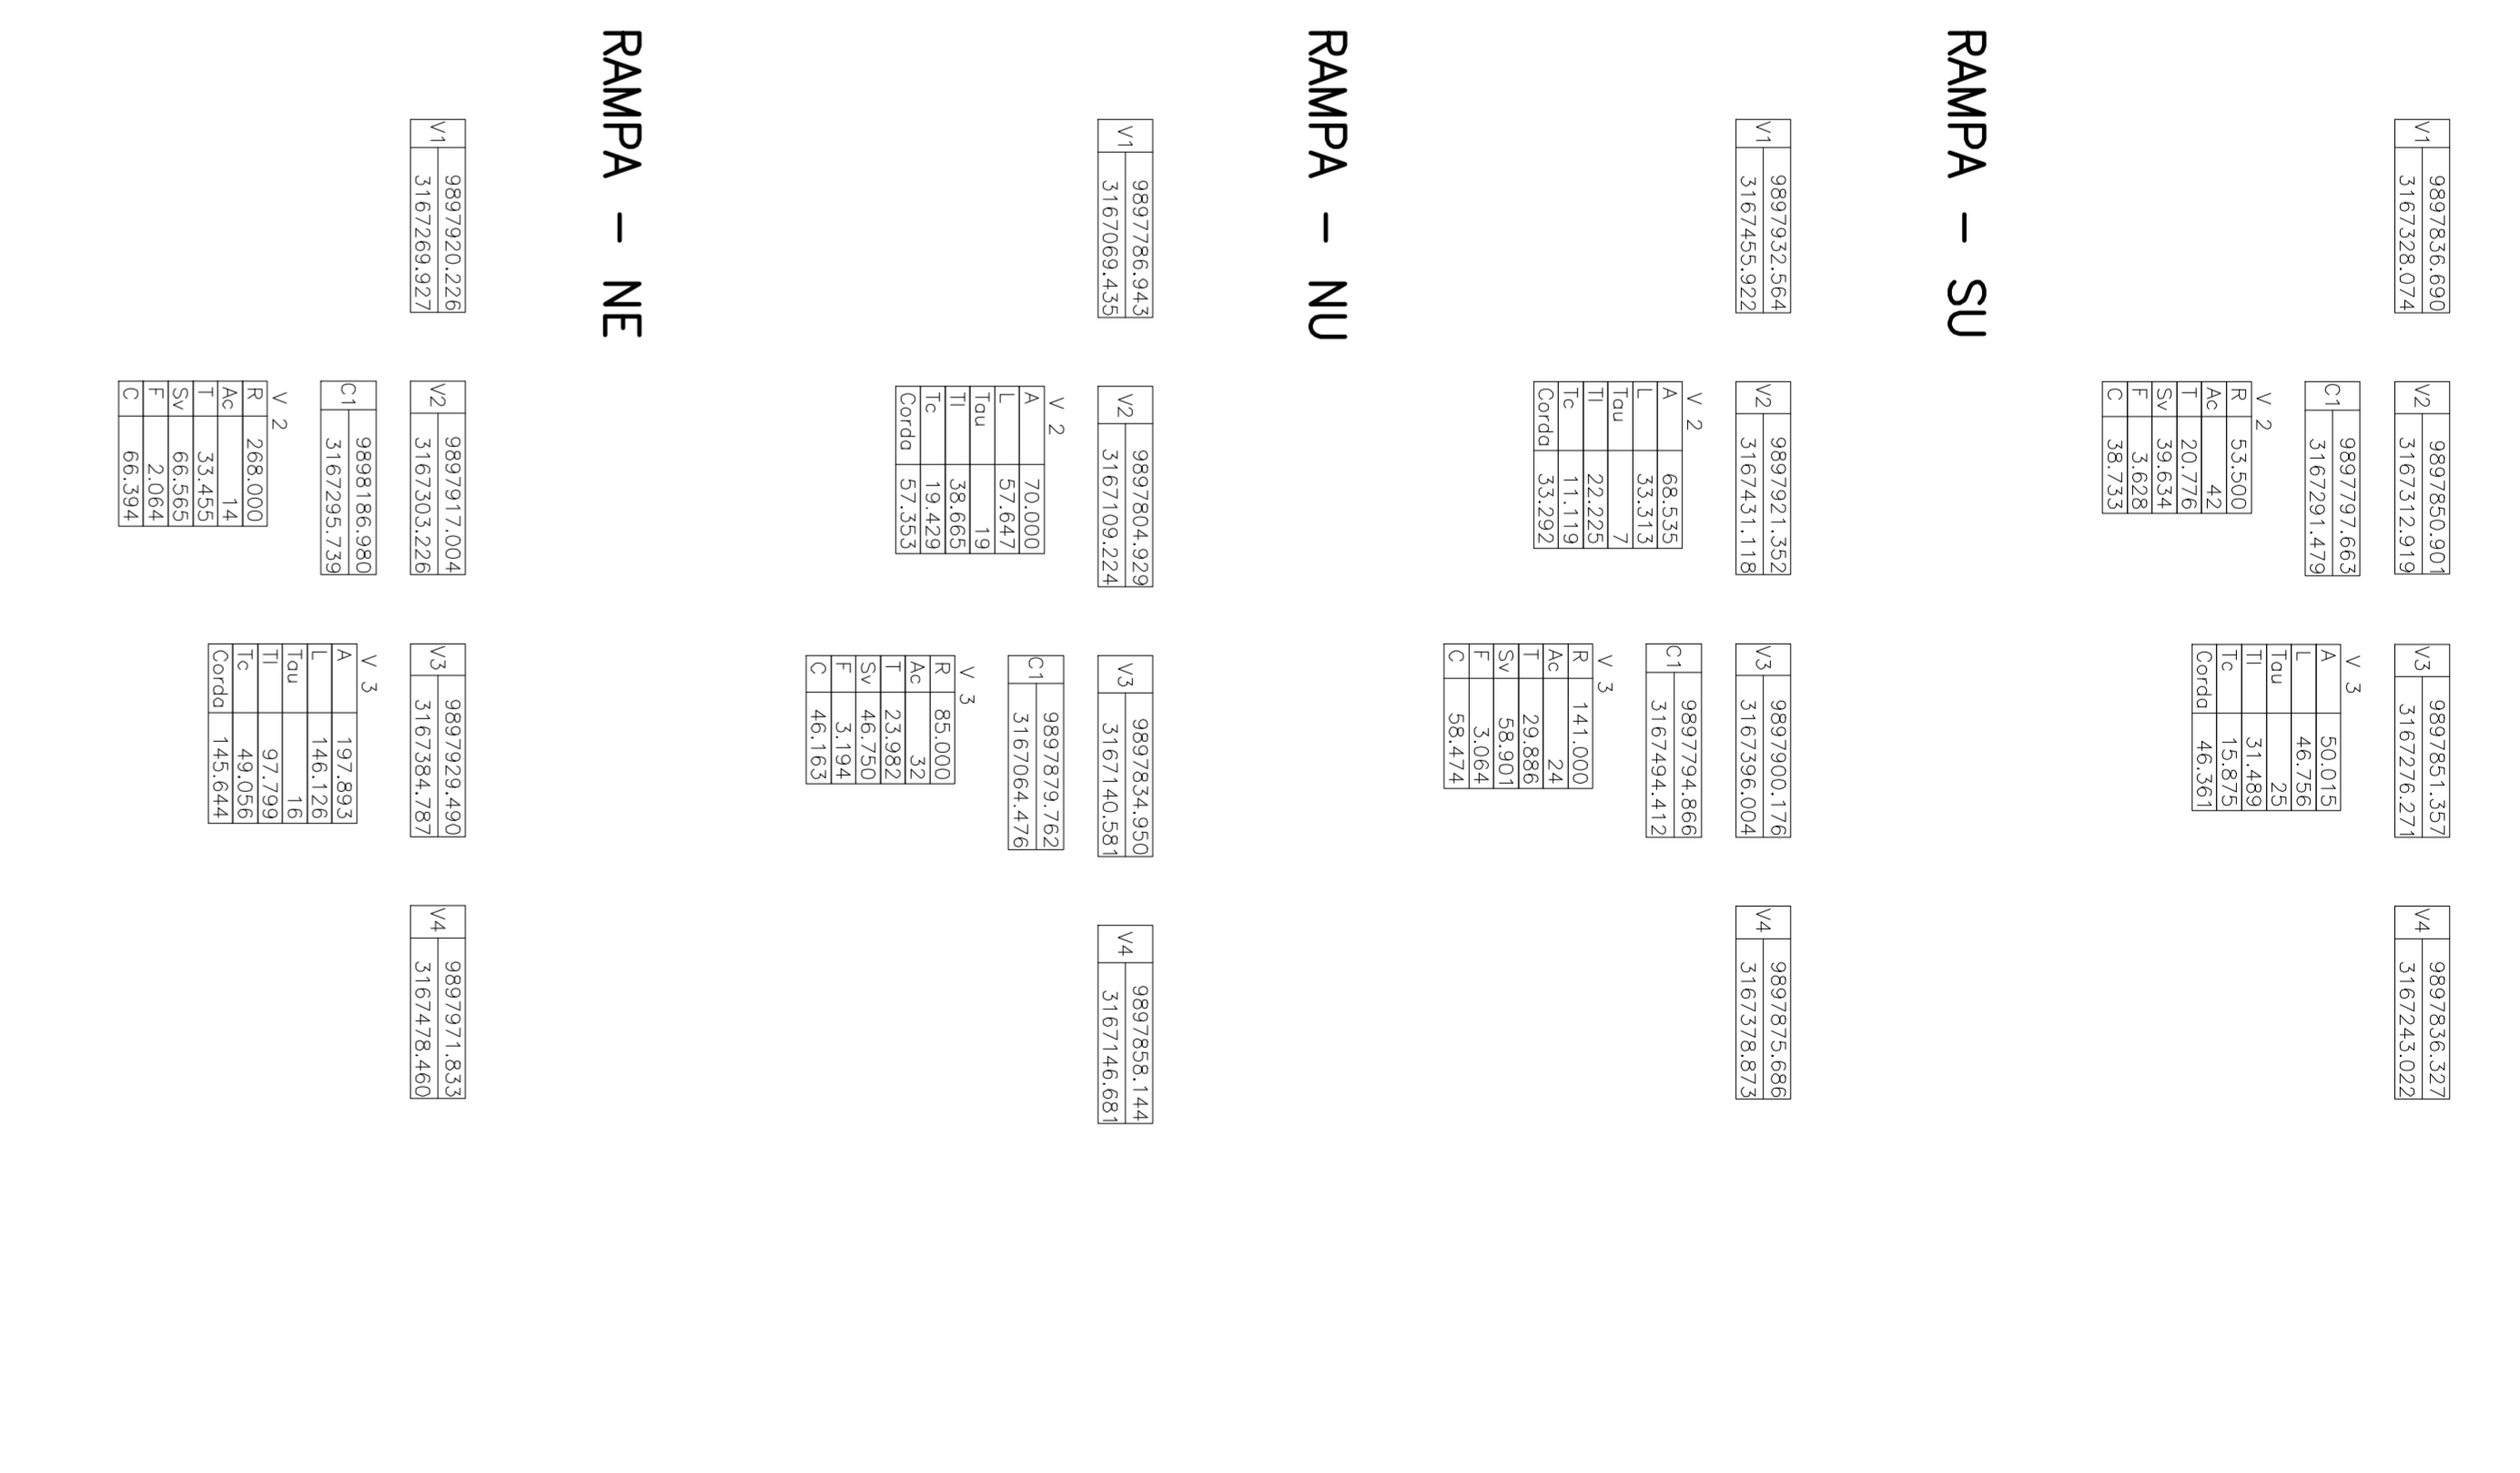
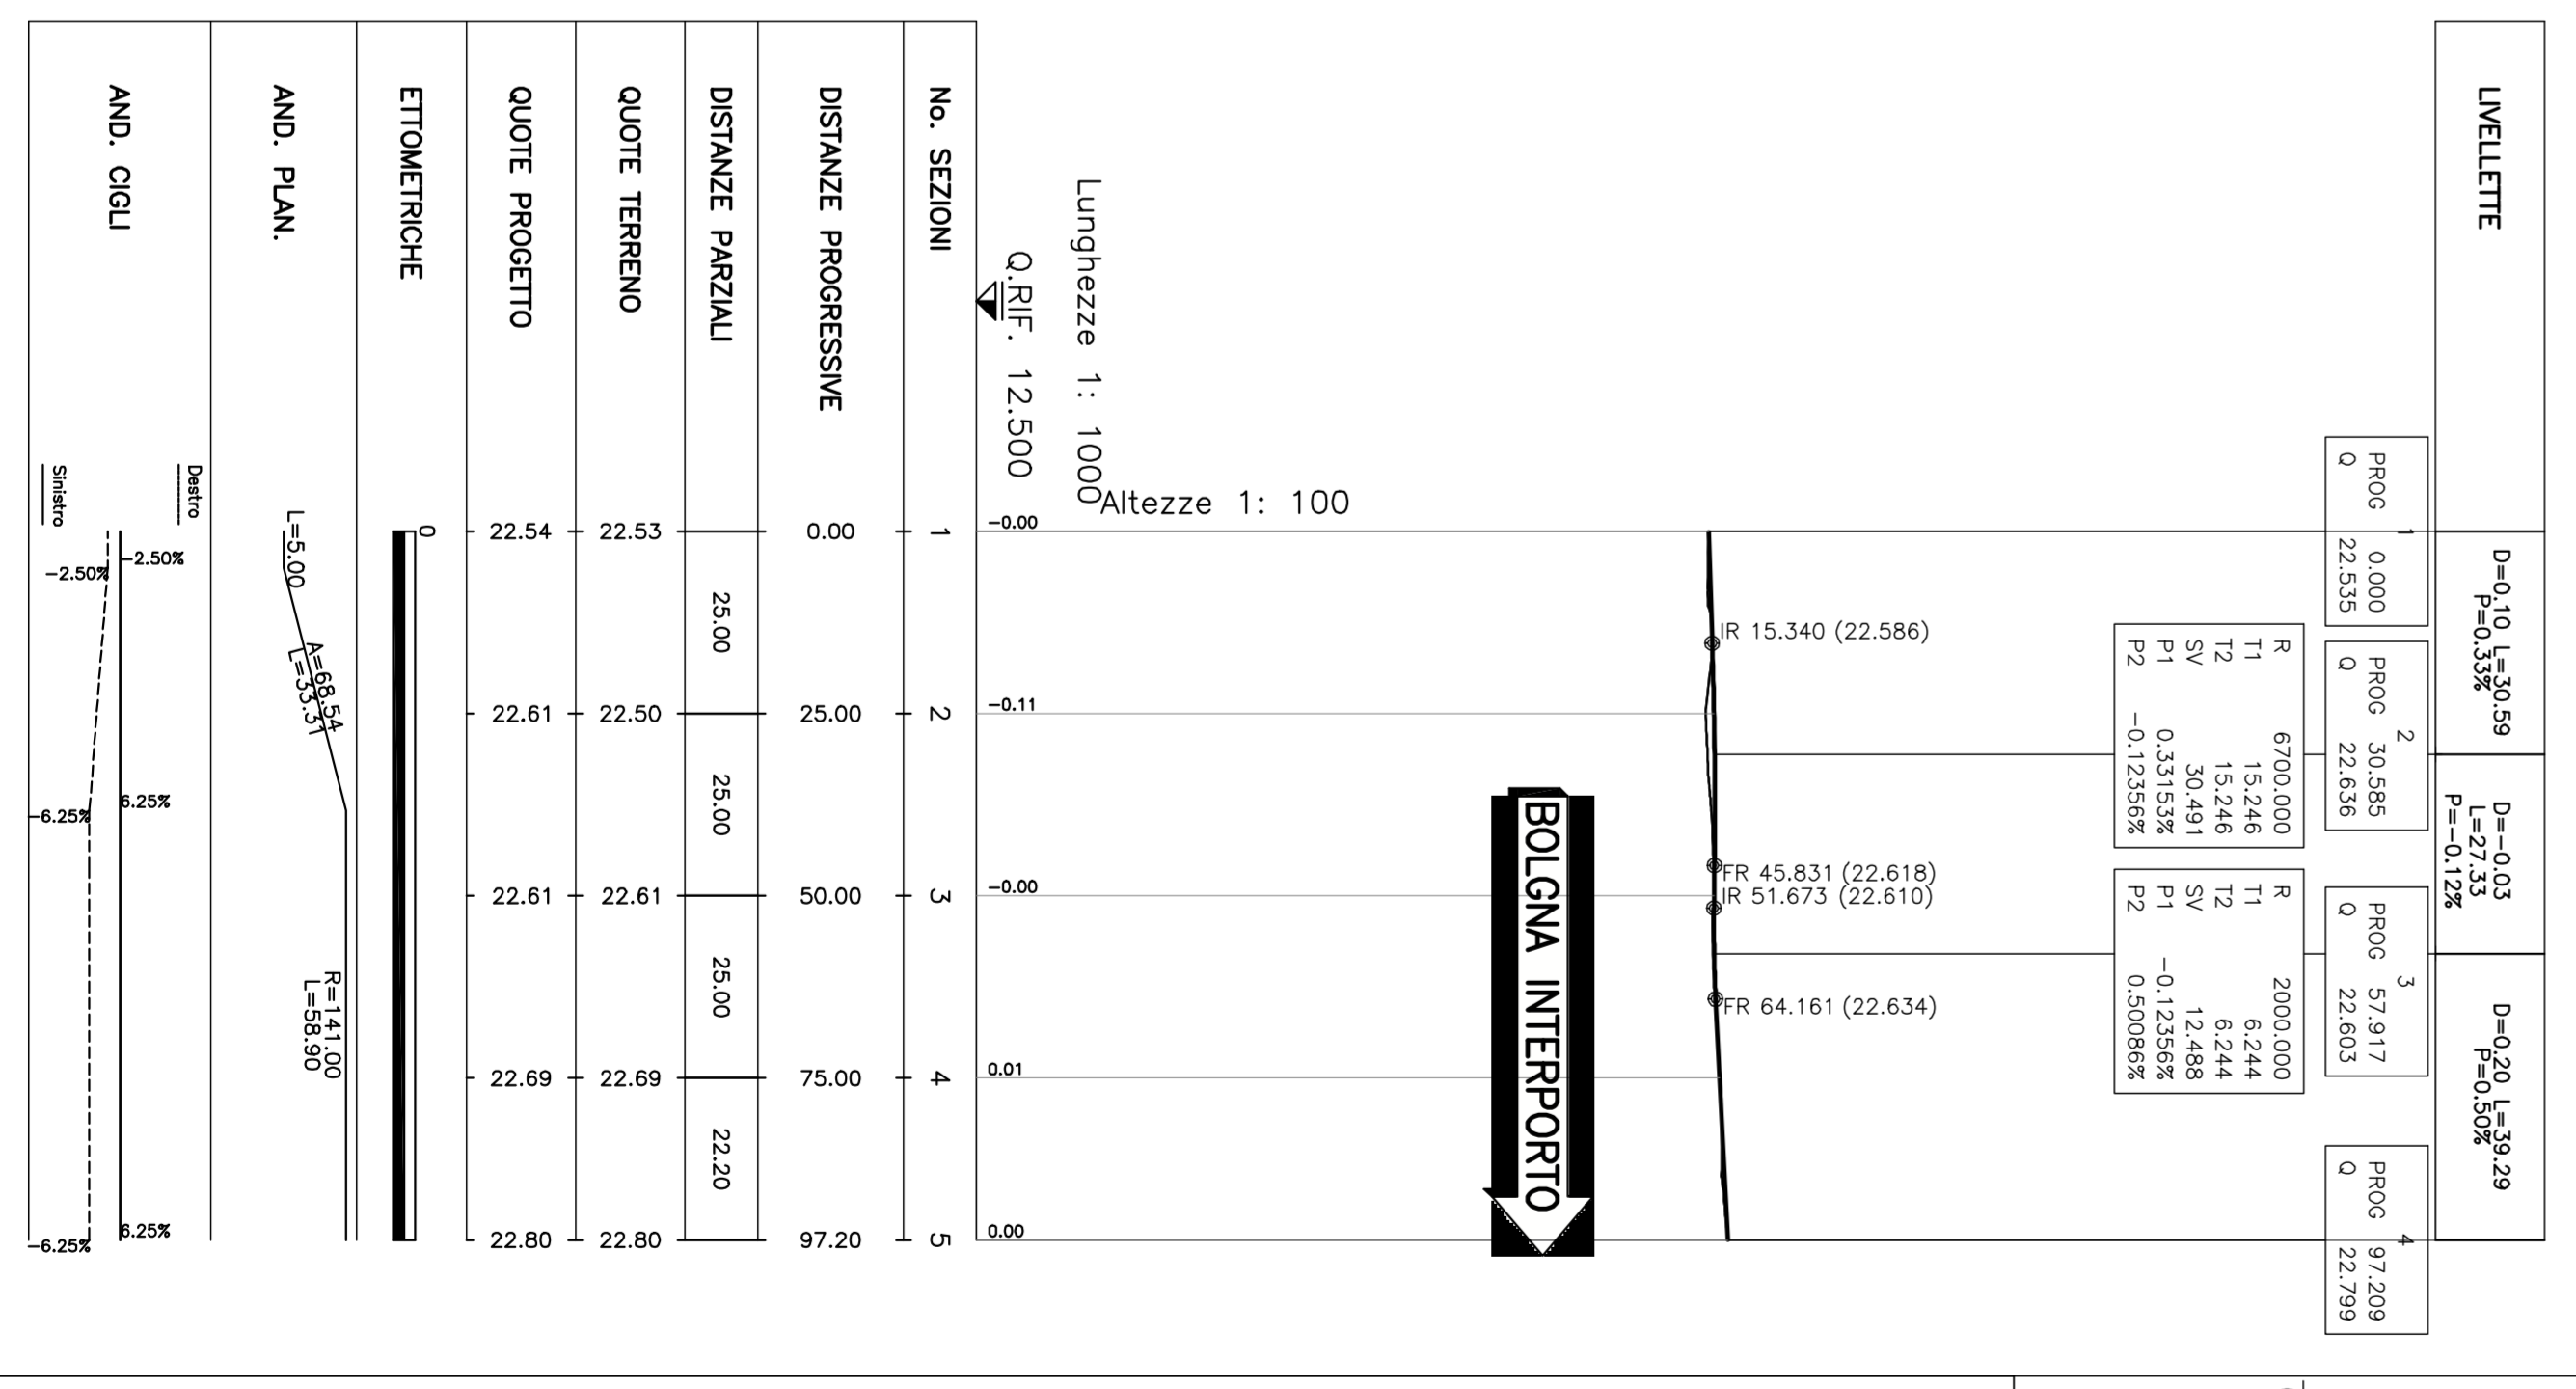
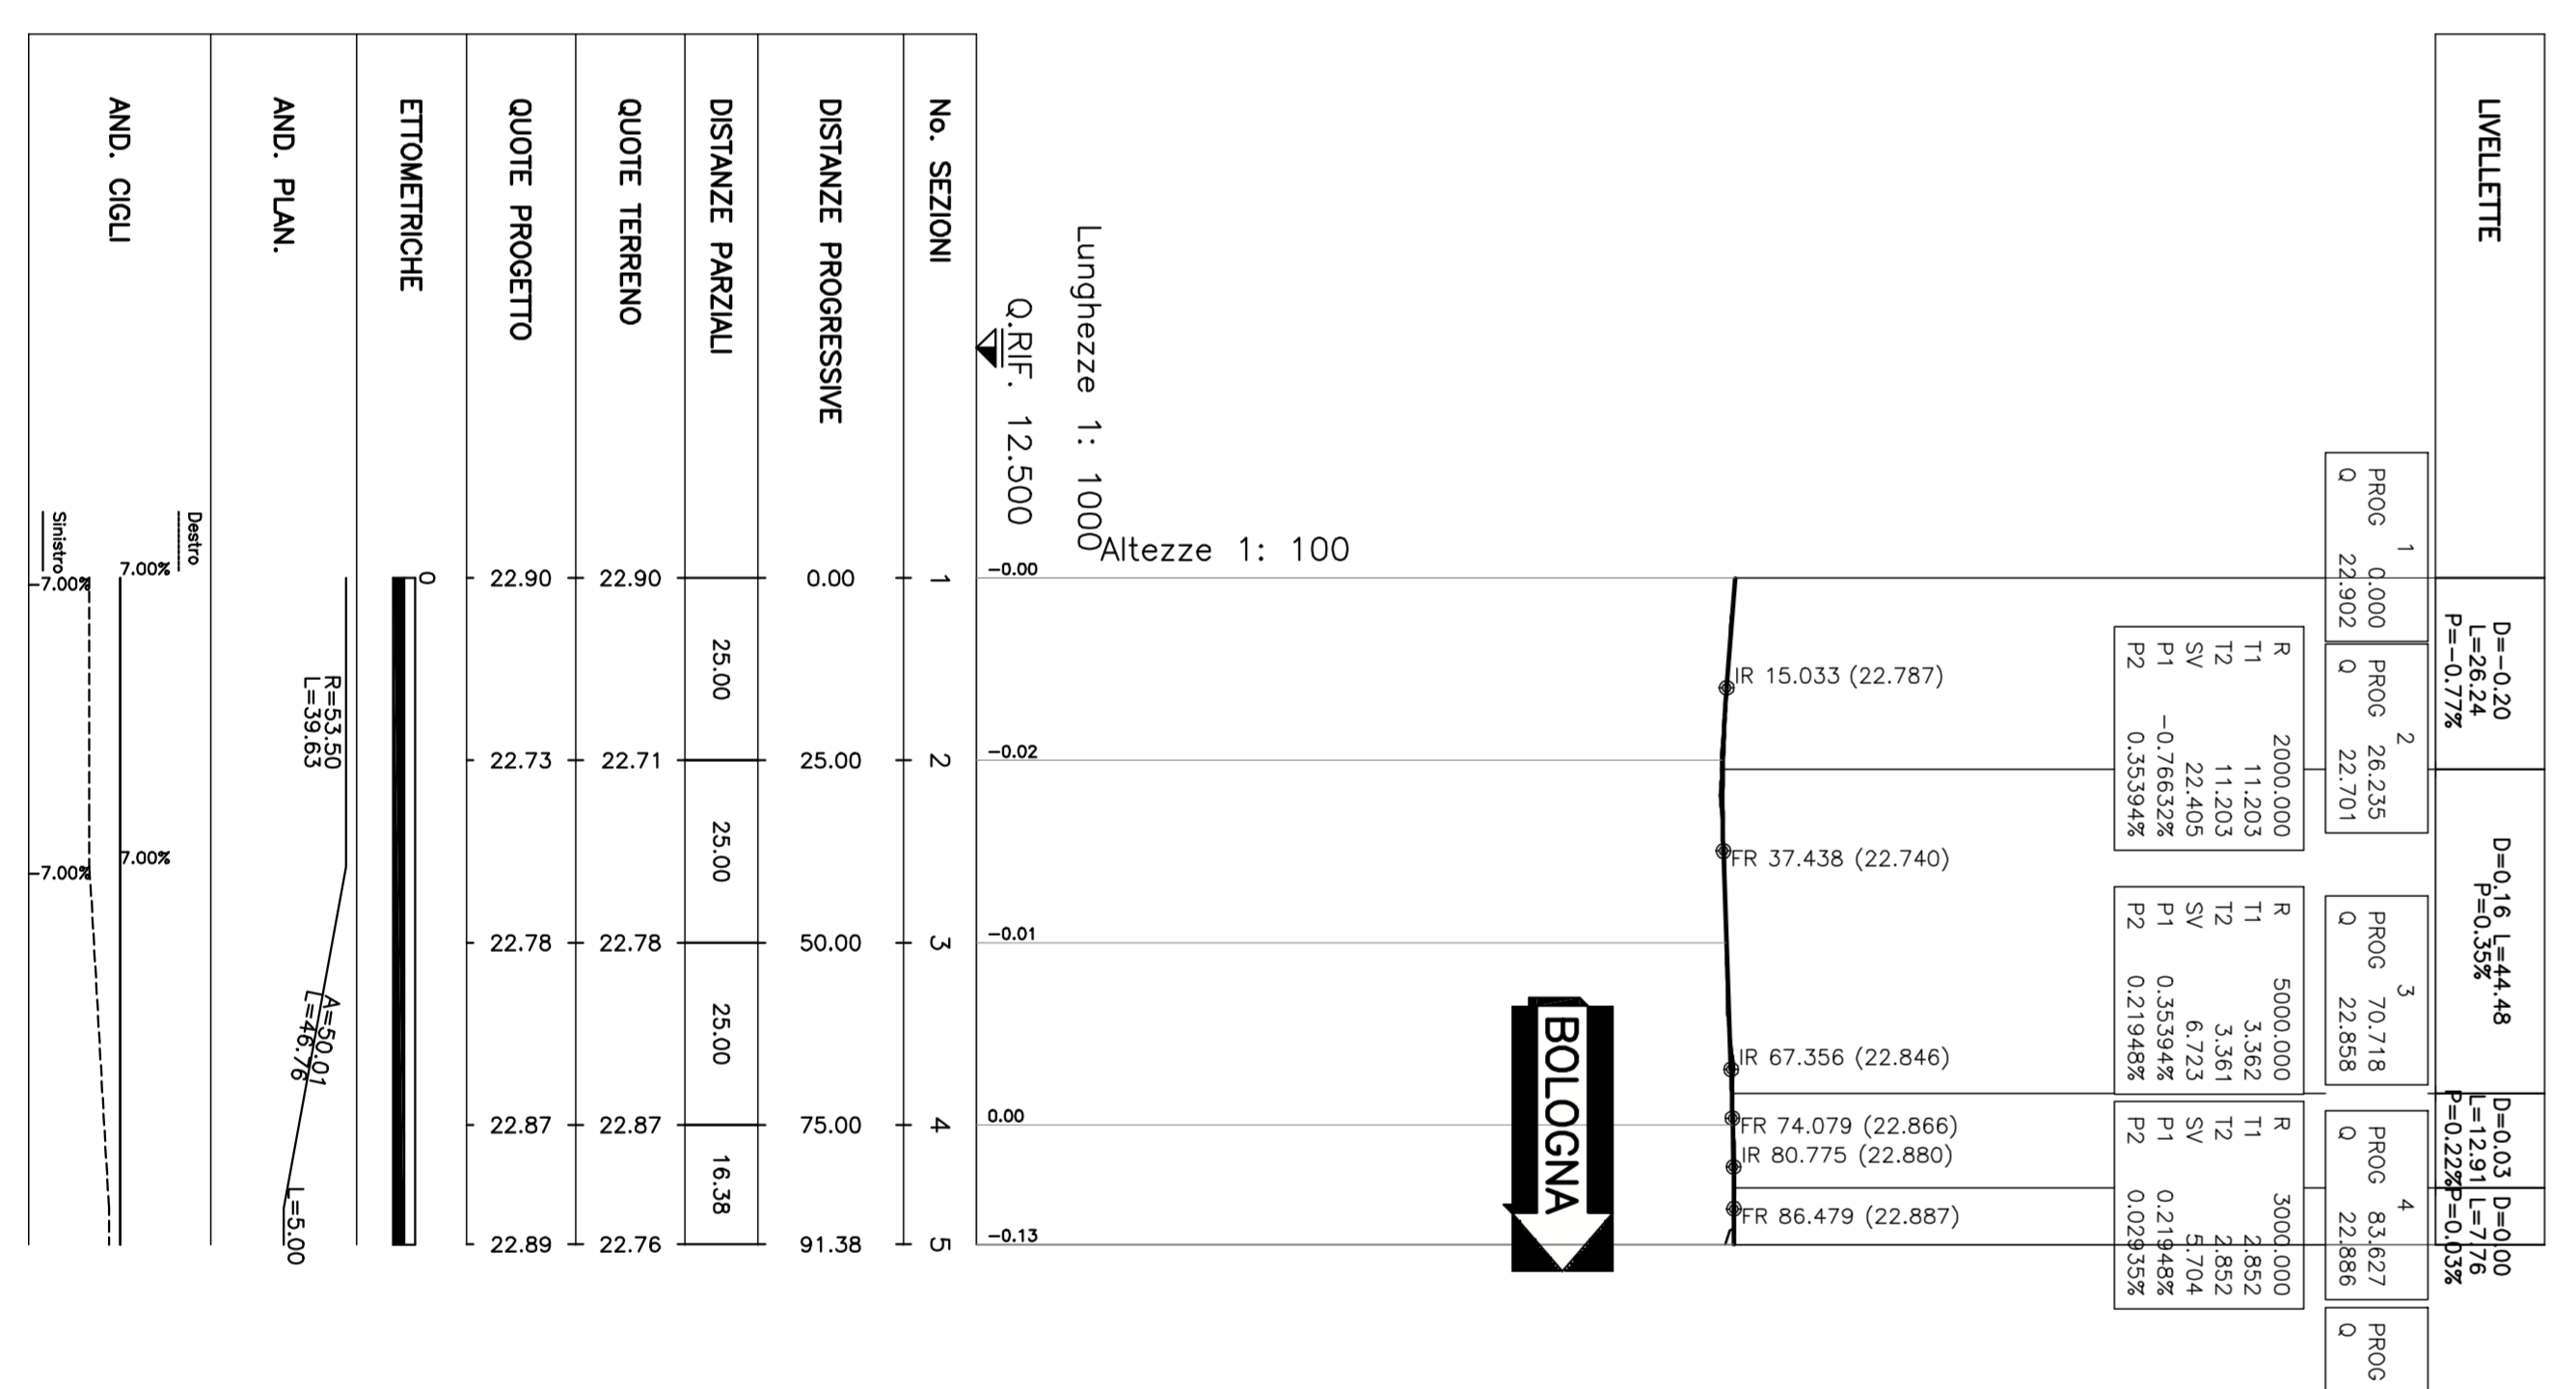
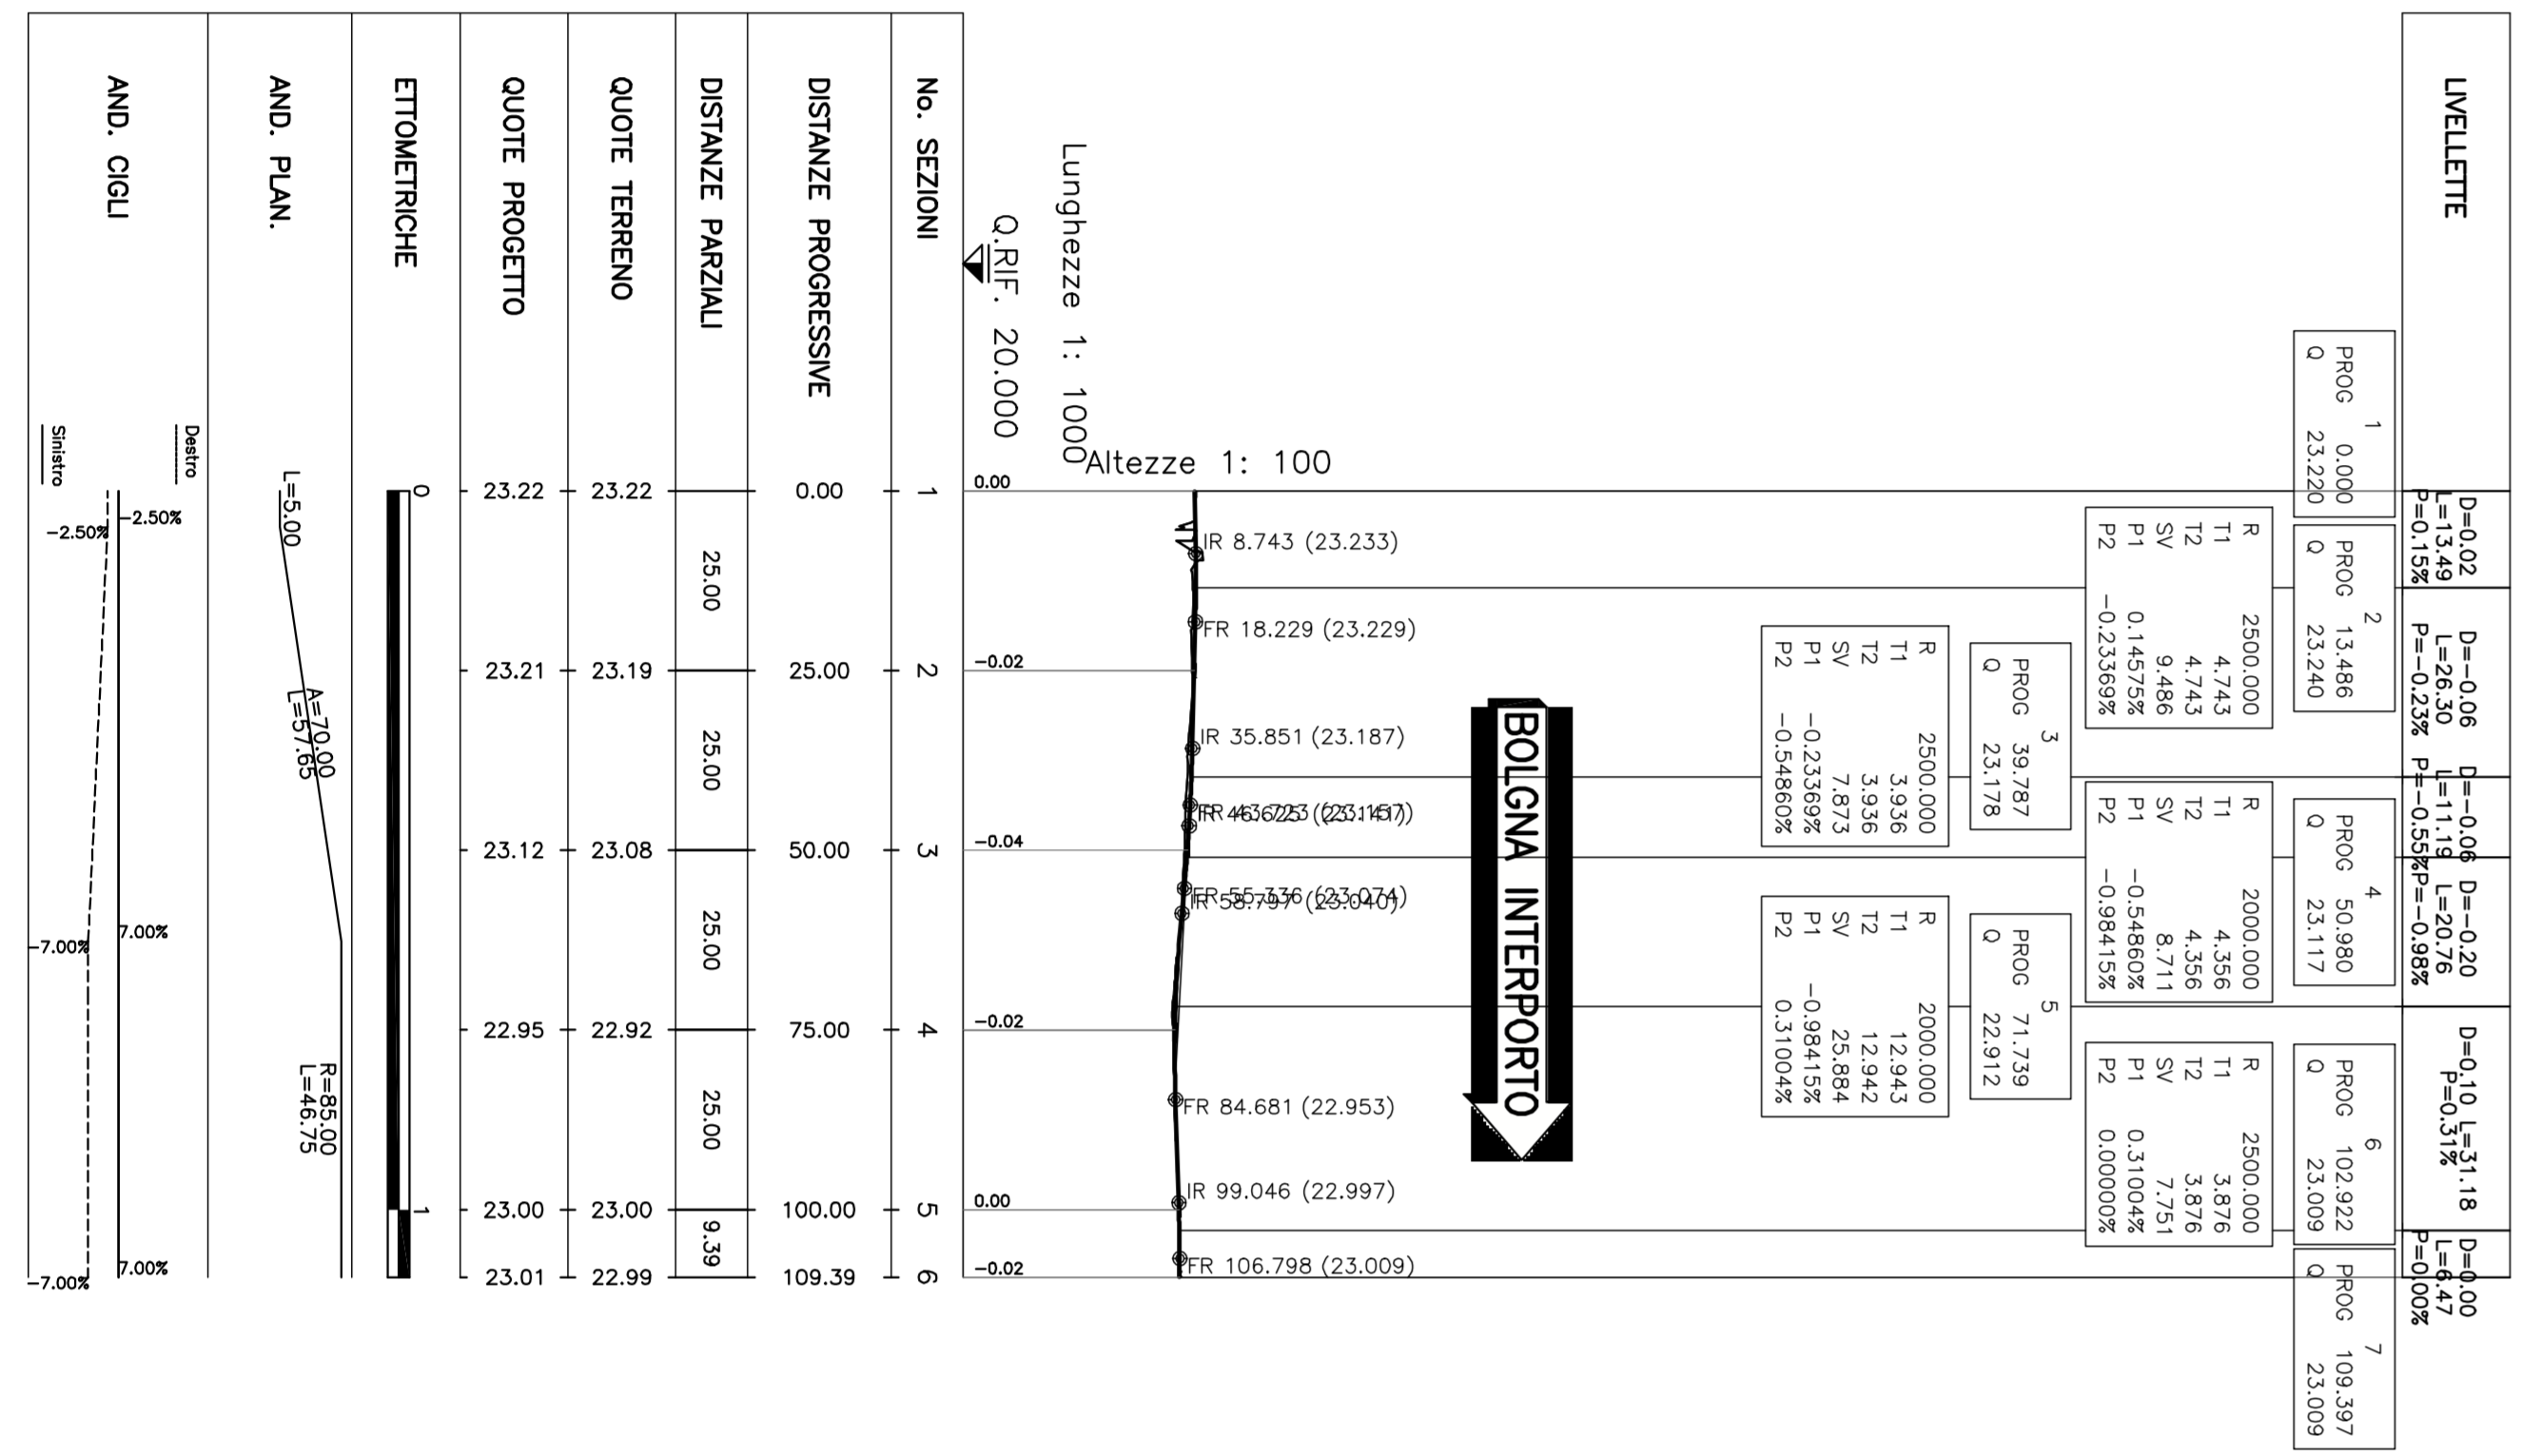


RAMPA - NE


RAMPA - NU

RAMPA - SE


RAMPA - SU

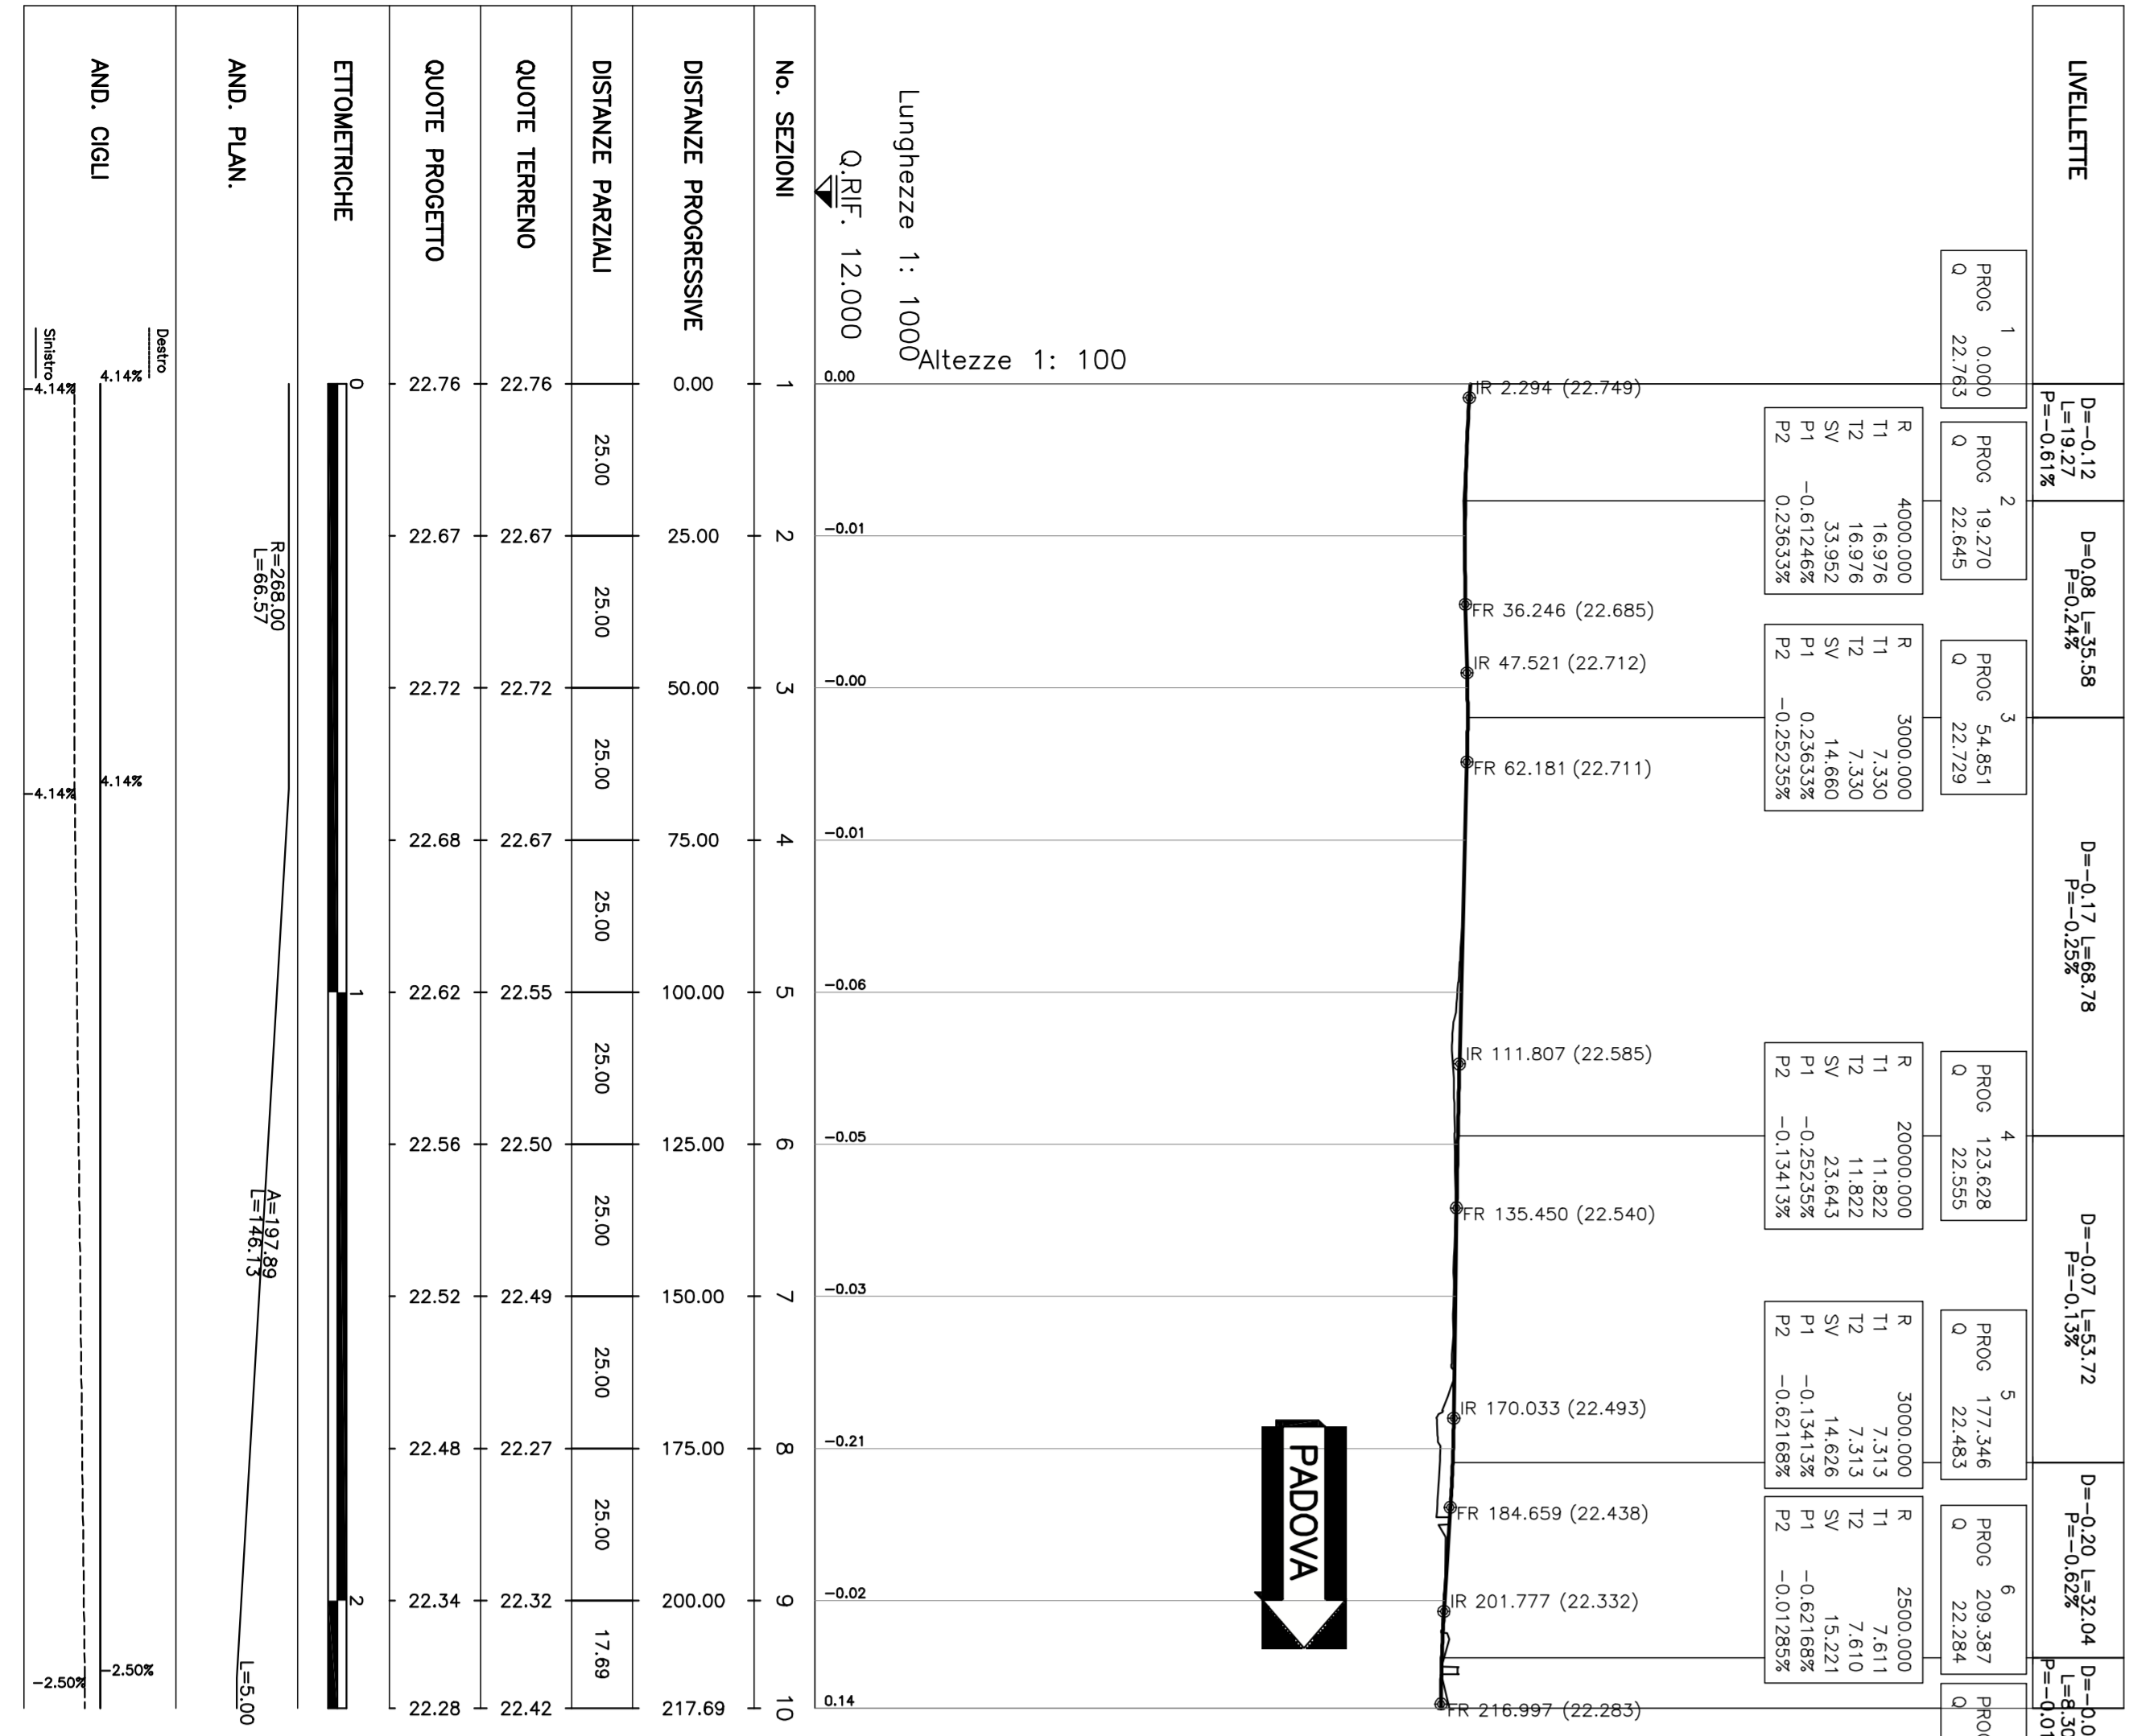

QUADRO DI UNIONE

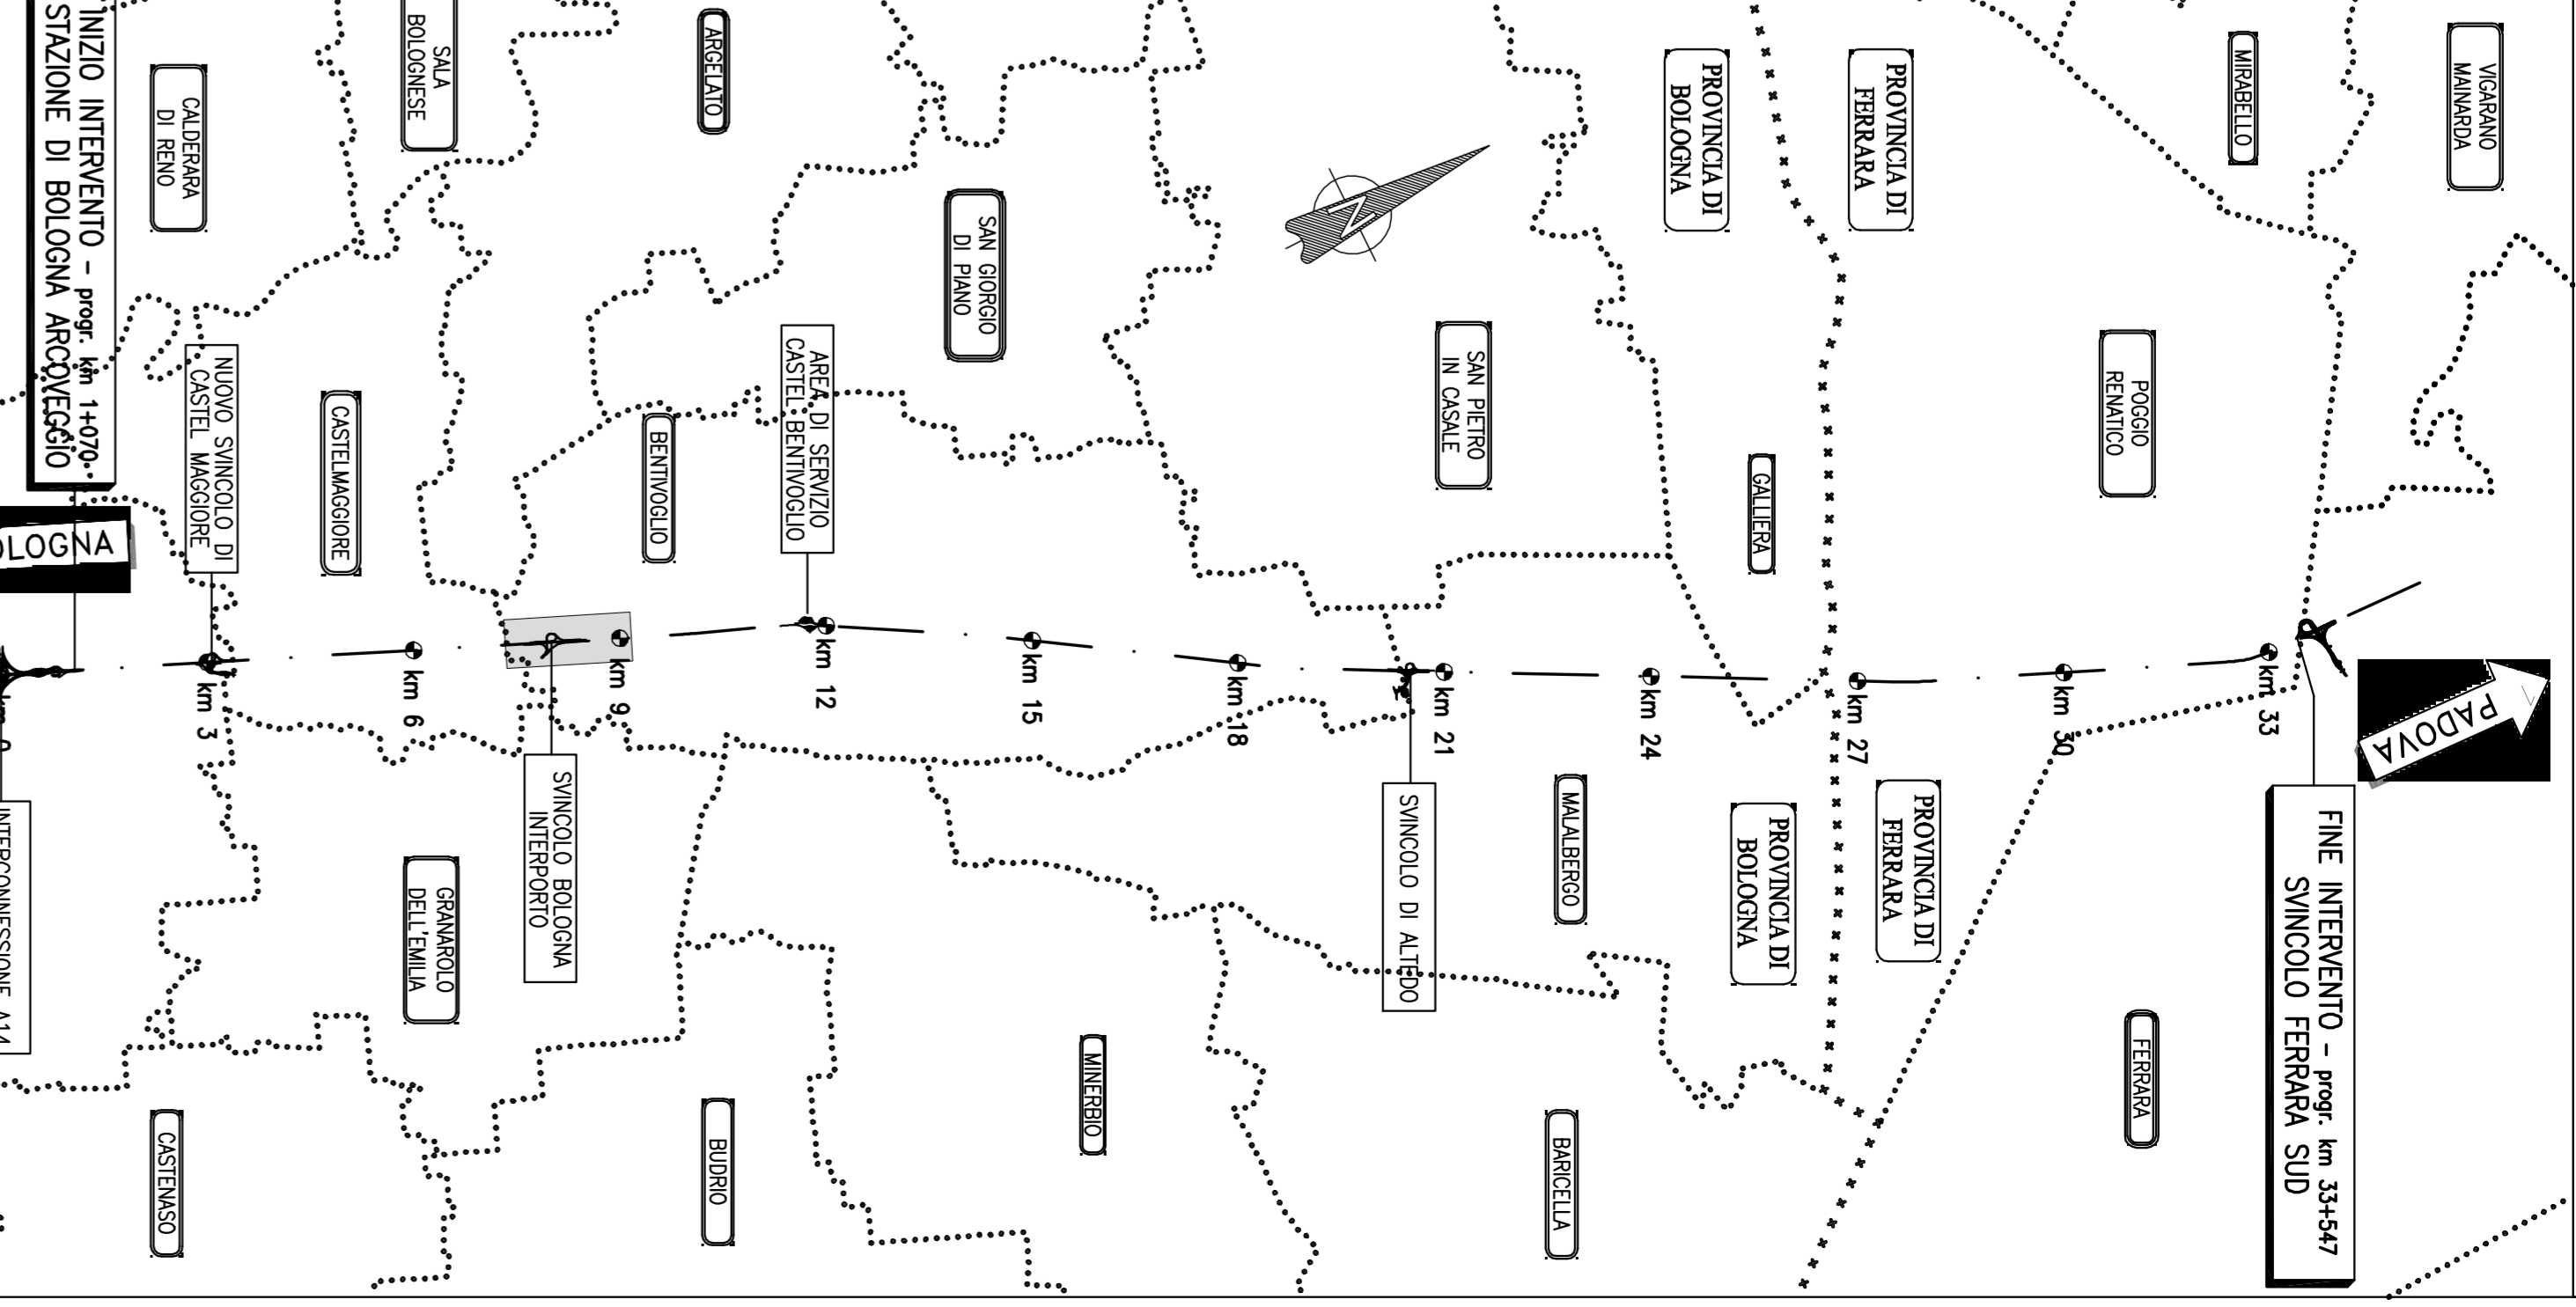

SEZIONE TIPO RACCORDO FRA CORSIA SPECIALIZZATA E RAMPA DI SINCOLO ESISTENTE

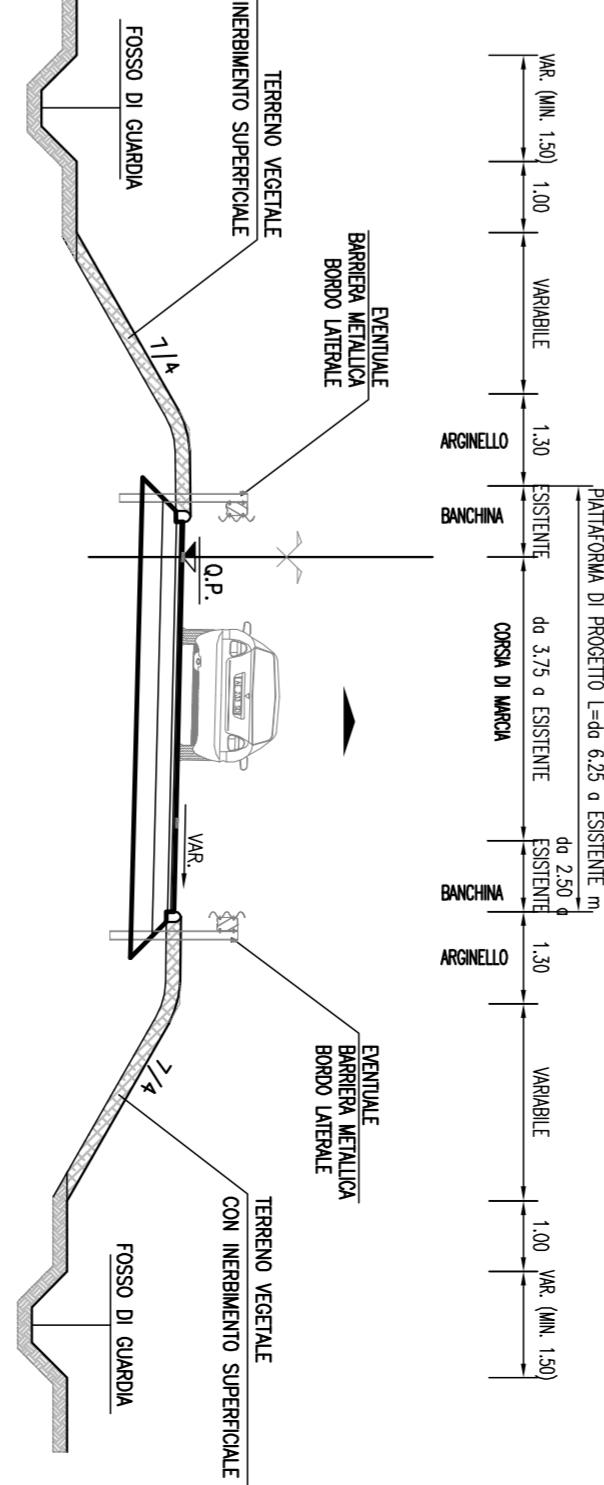

autostrade // per l'Italia
AUTOSTRADA (A13) : BOLOGNA-PADOVA
TRATTO: BOLOGNA - FERRARA
AMPLIAMENTO ALLA TERZA CORSIA
TRATTO: BOLOGNA ARCOVEGNO - FERRARA SUD
PROGETTO DEFINITIVO

S2 - ADEGUAMENTO SINCOLO DI BOLOGNA INTERPORTO

PARTE STRADALE

Planimetria di progetto e di tracciamento
profili longitudinali e sezioni tipo

Project information block including logos for SPAE, Autostrade per l'Italia, and technical specifications for the project.