

PLANIMETRIA IDRAULICA - scala 1:1000

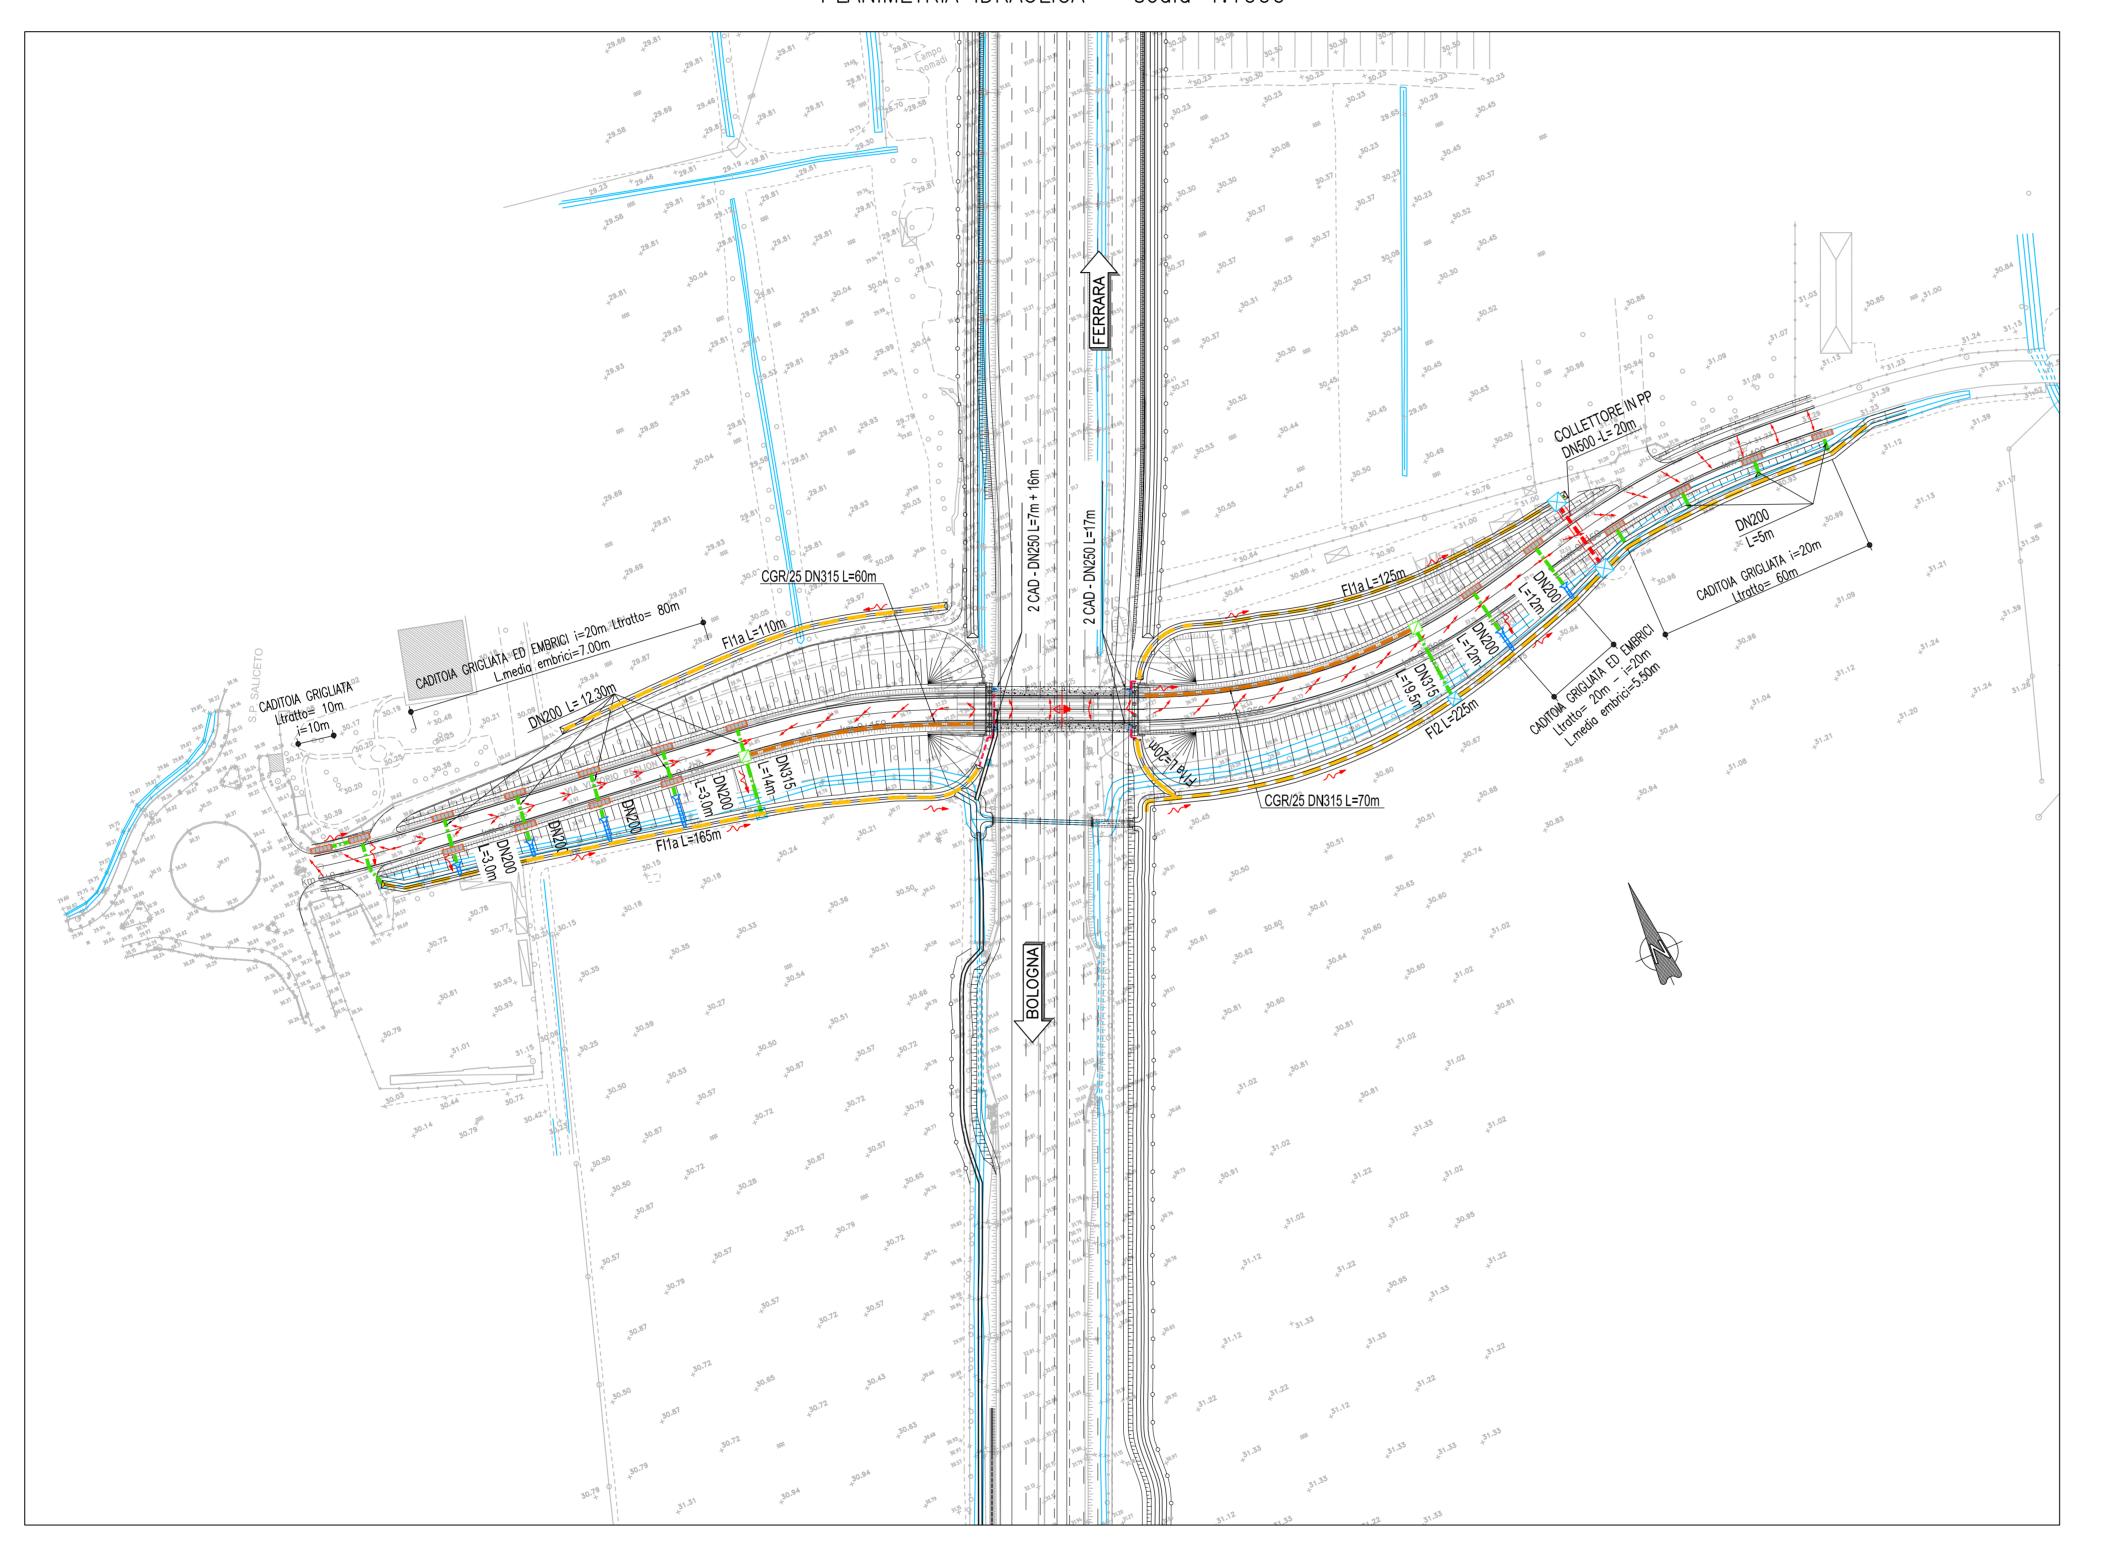

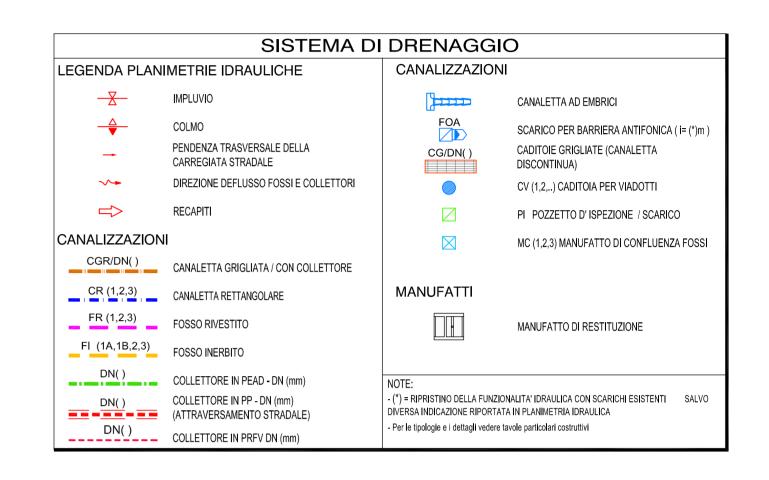



AUTOSTRADA (A13) : BOLOGNA—PADOVA TRATTO: BOLOGNA — FERRARA

AMPLIAMENTO ALLA TERZA CORSIA TRATTO: BOLOGNA ARCOVEGGIO — FERRARA SUD

PROGETTO DEFINITIVO

IN - VIABILITA' INTERFERITE

str. com. V. PEGLION — prog. 002+586 — rifacimento IN SEDE

Planimetria sistema di drenaggio

IL PROGETTISTA SPECIALISTICO												IL RESPONSABILE INTEGRAZIONE PRESTAZIONI SPECIALISTICHE											IL DIRETTORE TECNICO																			
Ing. Paolo De Paoli Ord. Ingg. Pavia N.1739													Ing. Federica Ferrari Ord. Ingg. Milano N. 21082										Ing. Orlando Mazza Ord. Ingg. Pavia N. 1496																			
RESPONSABILE IDROLOGIA E IDRAULICA														PROGETTAZ											4ZIC	ONE NUOVE OPERE AUTOSTRA							RADALI									
													С	CODICE IDENTIFICATIVO																							Ord	linator				
RIFERIMENTO PROGETTO													RIFERIMENTO DIRE								DIRETTORIO							RIFERIMENTO ELABORA							OTAS	\TO			00			
Codice Commessa Lotto, Sub-Prog, Cod. Appalto Fase Capitolo									Paragrafo WBS tipologia progr							s rogr	ressivo PARTE D'OPERA						Tip	Tip. Disciplina Progressivo							•	Rev.			<u> </u>							
1	1	1	3	0	6	0	С	C)	1	>	D	0	0	C	C)	0	0	0	C))	С	0	0	0	0	0				7	0	7	7	C	C	0	-	100
PROJECT MANAGER:															SUPPORTO SPECIALISTICO:															Τ		RI	VISIO	VISIONE								
									erica Ferrari ilano N. 21082																						n. dat		:a									
																														0	0 NOVEMBRE 2		RE 20									
																														1 –		•										
FIAGIIAFFUIAG																											┺	2														
gruppo Atlantia REDATTO:							_							VERIFICATO:						_								3		_												

VISTO DEL COMMITTENTE

autostrade | per l'italia

IL RESPONSABILE UNICO DEL PROCEDIMENTO
Ing. Antonio Tosi

VISTO DEL CONCEDENTE

Winistero delle Infrastrutture e dei Trasporti dipartmento per le infrastrutture, gil affari generalie il personal dipartmento per le infrastrutture, gil affari generalie il personali struttura di vigilazia si bulle concessionale autostratori.

IL PRESENTE DOCUMENTO NON POTRA' ESSERE COPIATO, RIPRODOTTO O ALTRIMENTI PUBBLICATO, IN TUTTO O IN PARTE, SENZA IL CONSENSO SCRITTO DELLA SOC. AUTOSTRADE PER L'ITALIA S.P.A. OGNI UTILIZZO NON AUTORIZZATO SARA' PERSEGUITO A NORMA DI THIS DOCUMENT MAY NOT BE COPIED, REPRODUCED OR PUBLISHED, EITHER IN PART OR IN ITS ENTIRETY, WITHOUT THE WRITTEN PERMISSION OF SOC. AUTOSTRADE PER L'ITALIA S.P.A. UNAUTHORIZZED USE WILL BE PROSECUTED BY LAW.