SEZIONE LONGITUDINALE SCALA 1:100

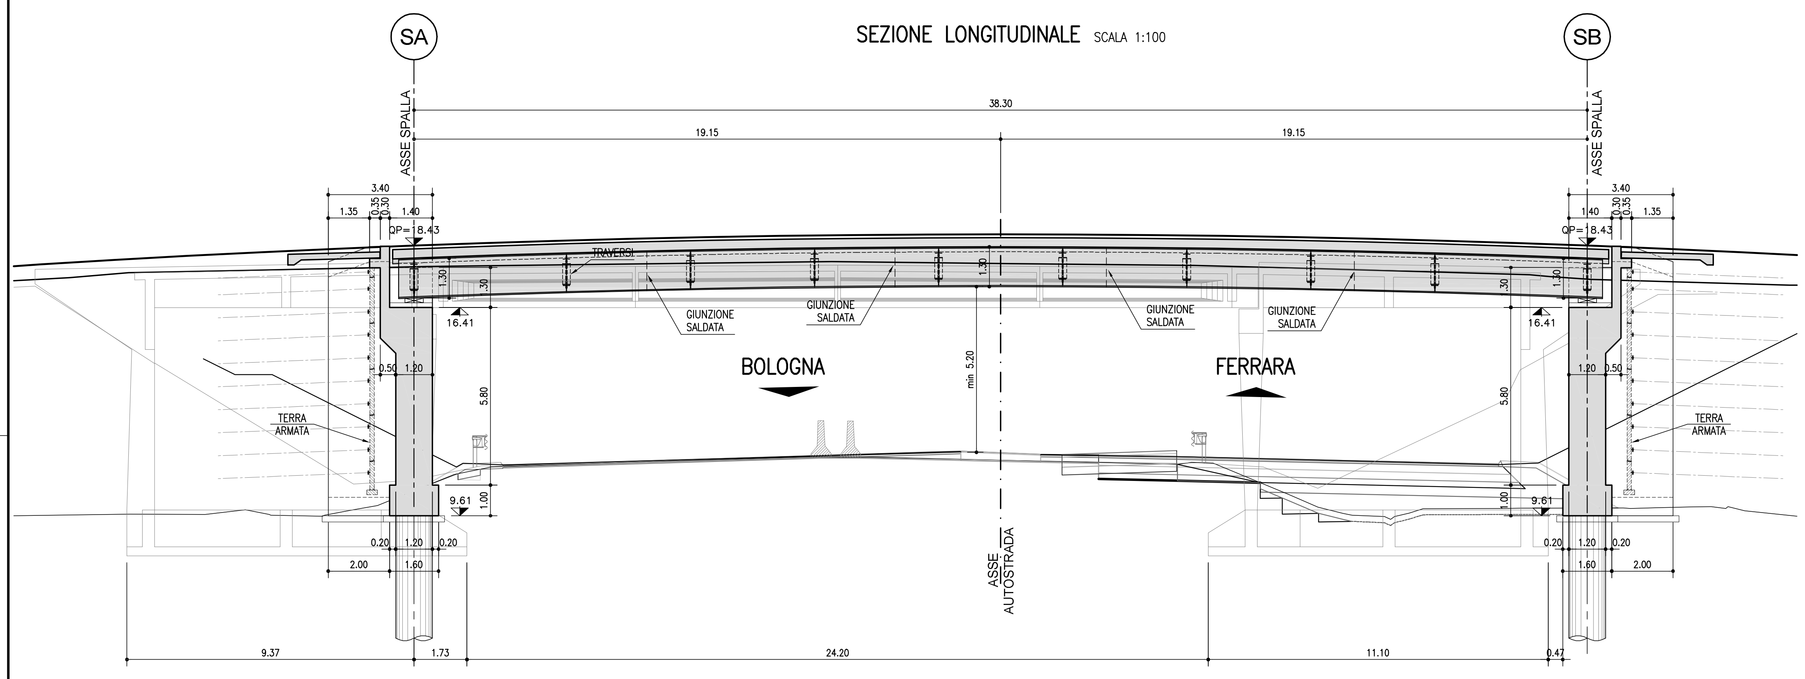

PLANIMETRIA SCALA 1:200

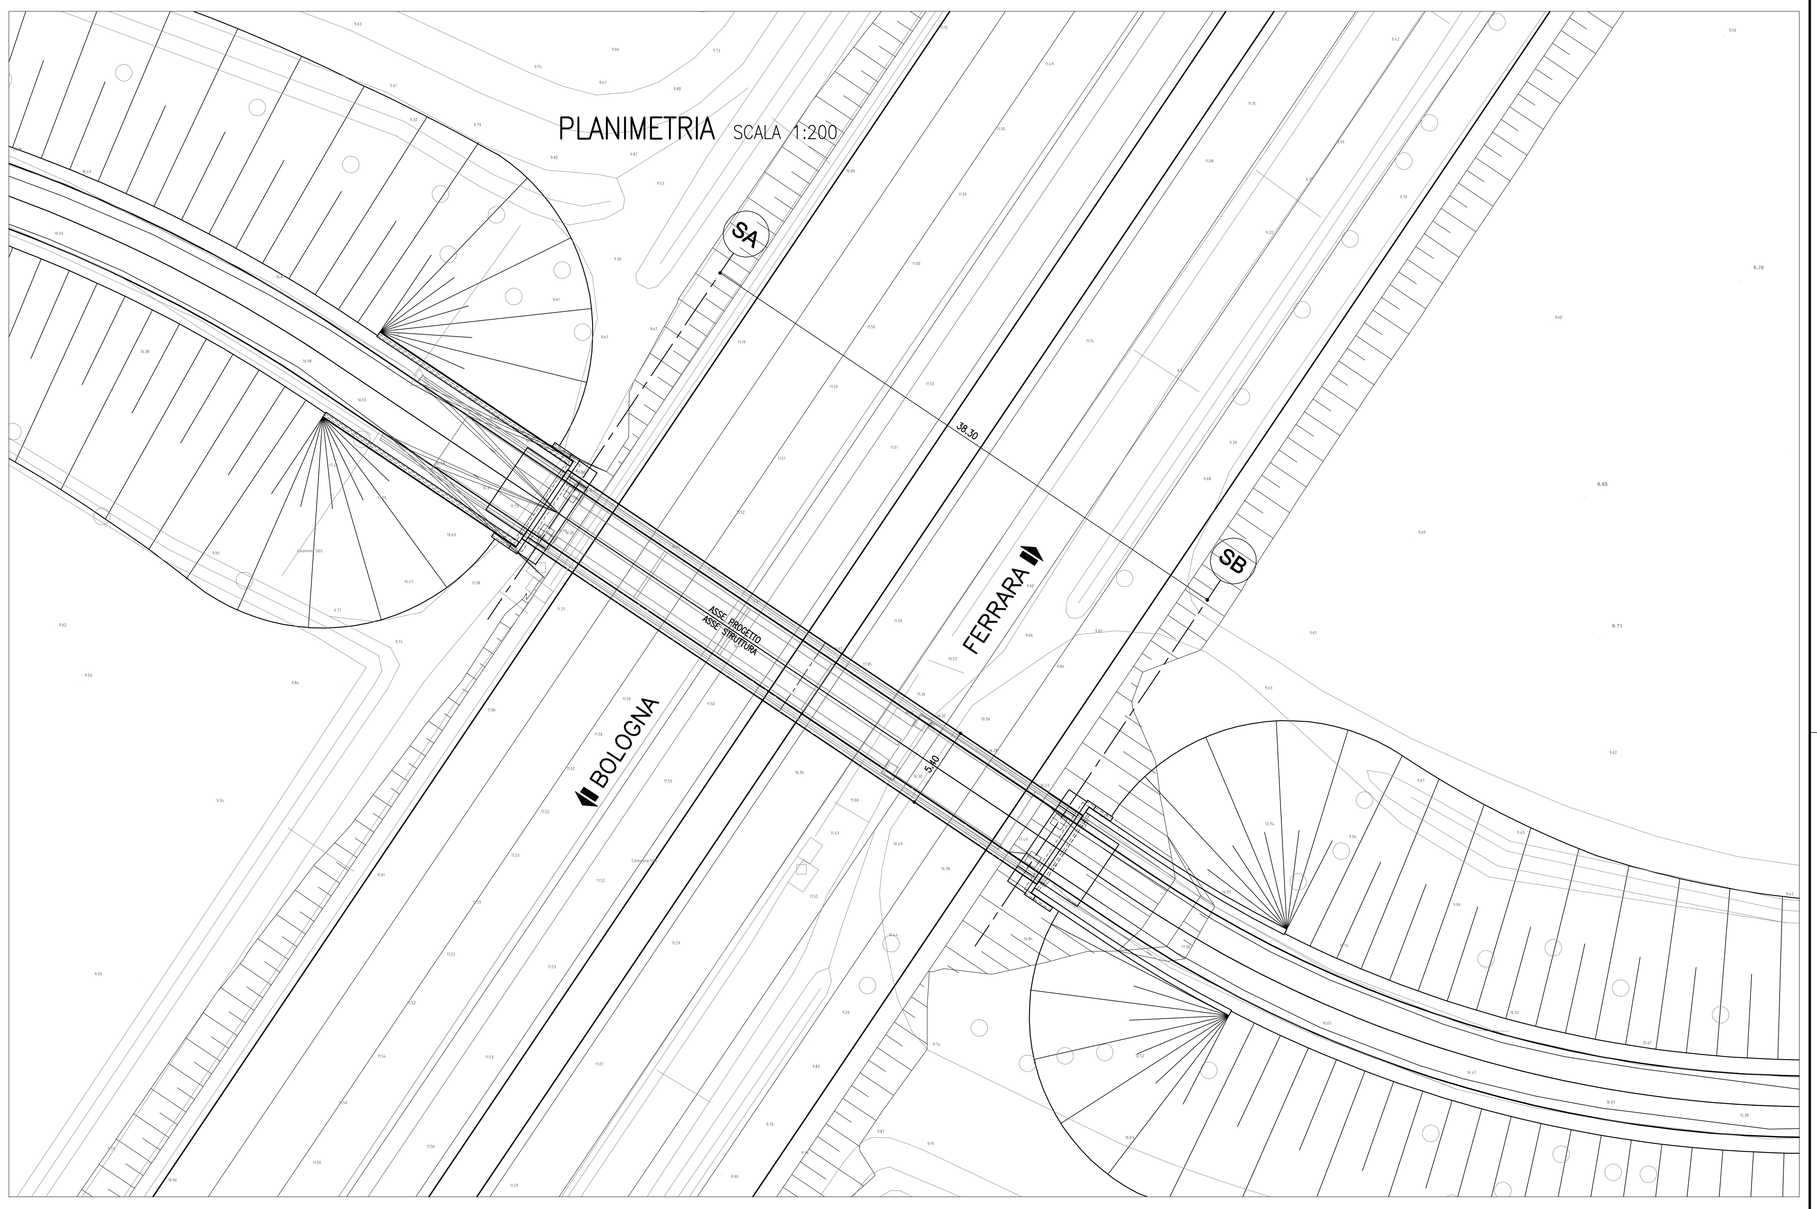

PIANTA FONDAZIONI SCALA 1:100

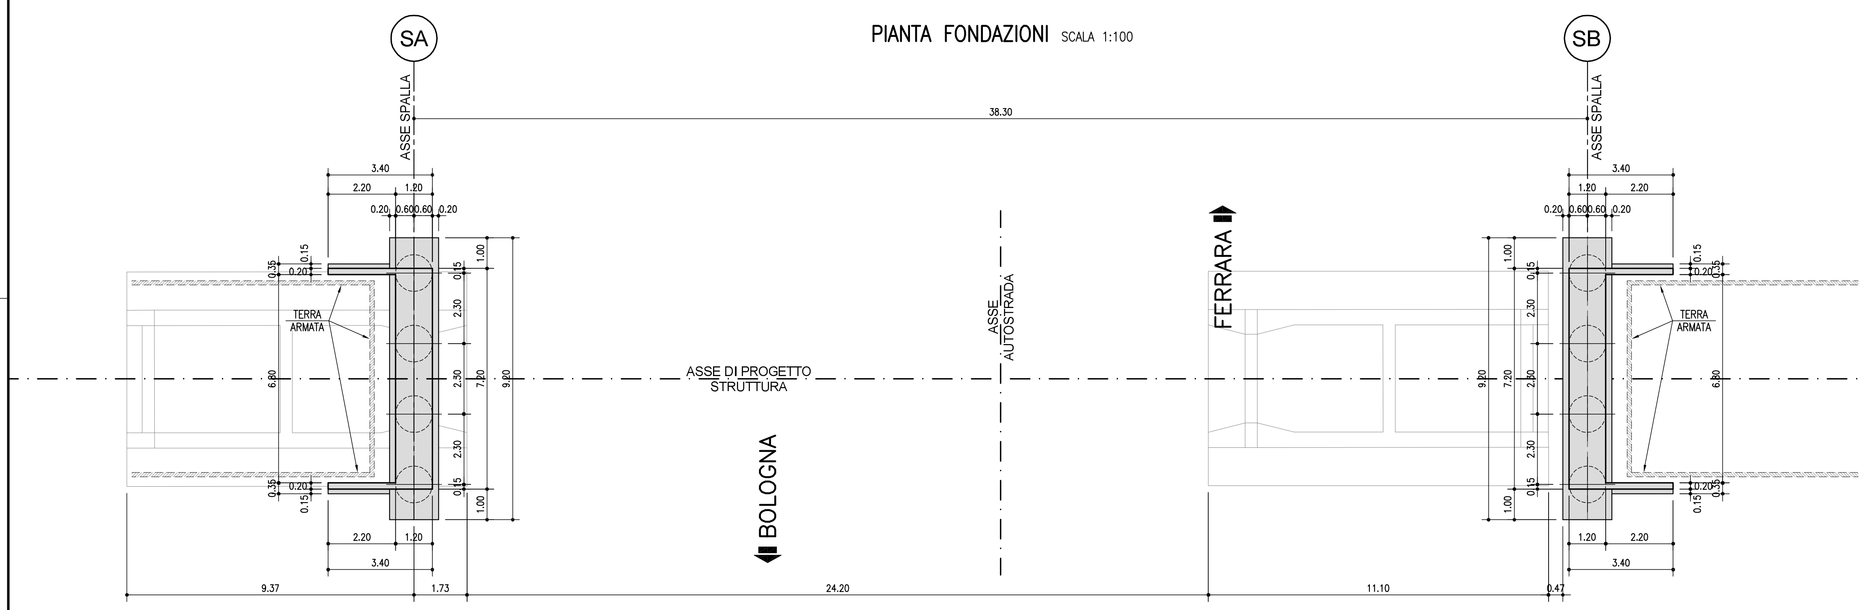

SEZIONE TRASVERSALE SPALLA SCALA 1:50

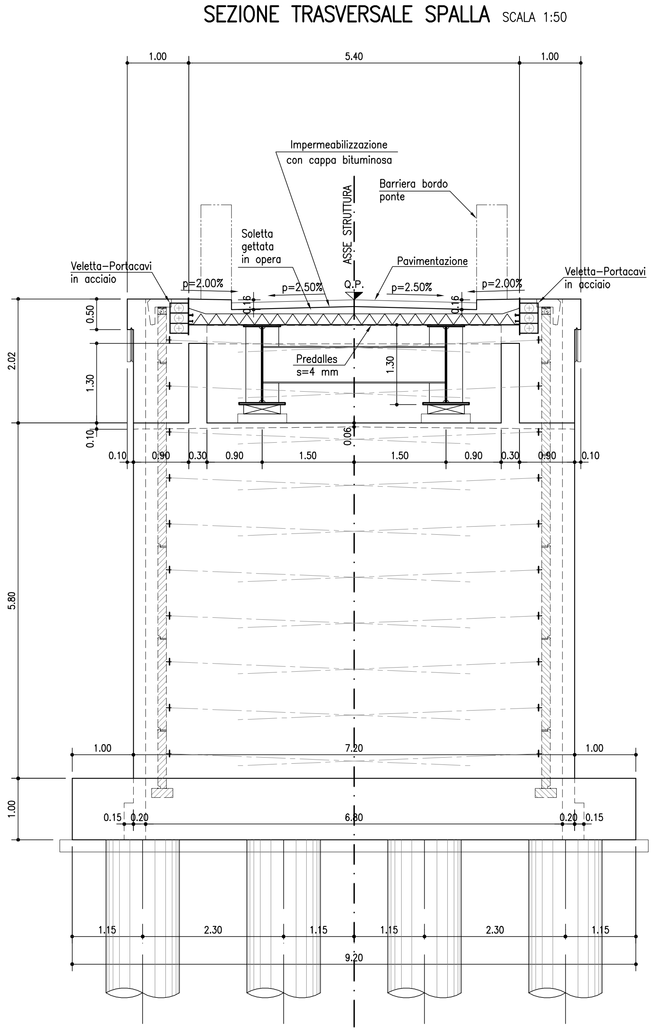

LUNGHEZZA PALI DI FONDAZIONE
Ø 1.20 m

Spalle = 21.00 m

autostrade per l'italia

AUTOSTRADA (A13) : BOLOGNA–PADOVA

TRATTO: BOLOGNA – FERRARA

AMPLIAMENTO ALLA TERZA CORSIA
TRATTO: BOLOGNA ARCOVEGGIO – FERRARA SUD

PROGETTO DEFINITIVO

IN – VIABILITA' INTERFERITE

CV017 – str. pod. SPAGNOLA

Progr. Km 016+060 – RIFACIMENTO IN SEDE

CARPENTERIA GENERALE NUOVO CAVALCAVIA

IL PROGETTISTA SPECIALISTICO	IL RESPONSABILE INTEGRAZIONE PRESTAZIONI SPECIALISTICHE	IL DIRETTORE TECNICO
Ing. Lucio Ferretti Torricelli Ord. Ingg. Brescia N.2188 RESPONSABILE STRUTTURE	Ing. Federico Ferrari Ord. Ingg. Milano N. 21082	Ing. Orlando Mazza Ord. Ingg. Pavia N. 1496 PROGETTAZIONE NUOVE OPERE AUTOSTRADALI

CODICE IDENTIFICATIVO

RIFERIMENTO PROGETTO				RIFERIMENTO DIRETTORIO					RIFERIMENTO ELABORATO				Ordinatore:
Codice Commessa	Lotto, Sub-Prog. Fase Appalto	Fase	Capitolo	Paragrafo	Progressivo WBS	Progressivo OPERA	PARTE D'OPERA		Tip.	Disciplina	Progressivo	Rev.	00
1 1 1 3 0 6	0 0 0 1	P D	0 0 0 0 0 0	0 0 0 0 0 0	0 0 0 0 0 0	0 0 0 0 0 0	0 0 0 0 0 0		O S	T R	0 6 1 6	– –	SCALA: VARIE

spea ENGINEERING per Atlantia	PROJECT MANAGER: Ing. Federico Ferrari Ord. Ingg. Milano N. 21082	SUPPORTO SPECIALISTICO:		REVISIONE n. / data: 0 NOVEMBRE 2016; 1 –; 2 –; 3 –; 4 –
	REDATTO: P.I.E. Claudio Ceresa	VERIFICATO: Ing. Roberta Stucchi		

	VISTO DEL COMMITTENTE	VISTO DEL CONCEDENTE
	autostrade per l'italia IL RESPONSABILE UNICO DEL PROCEDIMENTO Ing. Antonio Tosi	Ministero delle Infrastrutture e dei Trasporti DIPARTIMENTO PER LE INFRASTRUTTURE, GLI AFFARI GENERALI ED IL PERSONALE STRUTTURA DI VIGILANZA SULLE CONCESSIONARIE AUTOSTRADALI

IL PRESENTE DOCUMENTO NON PUO'NE' COPIATO, RIPRODOTTO O ALTRIMENTI PUBBLICATO, IN TUTTO O IN PARTE, SENZA IL CONSENSO SCRITTO DELLA SOC. AUTOSTRADE PER L'ITALIA S.P.A.. DALL'ACCETTAZIONE DELL'INCARICO SINO A QUANDO NON VERRANNO RESI PUBBLICI, IL PRESENTE DOCUMENTO E LE INFORMAZIONI IN ESSO CONTENUTE SONO DI PROPRIETA' ESCLUSIVA DELLA SOC. AUTOSTRADE PER L'ITALIA S.P.A. E NON POSSONO ESSERE UTILIZZATI DA TERZI SENZA PREVIA AUTORIZZAZIONE SCRITTA DELLA SOC. AUTOSTRADE PER L'ITALIA S.P.A.. THIS DOCUMENT MAY NOT BE COPIED, REPRODUCED OR PUBLISHED, EITHER IN PART OR IN ITS ENTIRETY, WITHOUT THE WRITTEN PERMISSION OF SOC. AUTOSTRADE PER L'ITALIA S.P.A.. UNAUTHORIZED USE WILL BE PROSECUTED BY LAW.