STRALCIO PLANIMETRICO – scala 1:1000

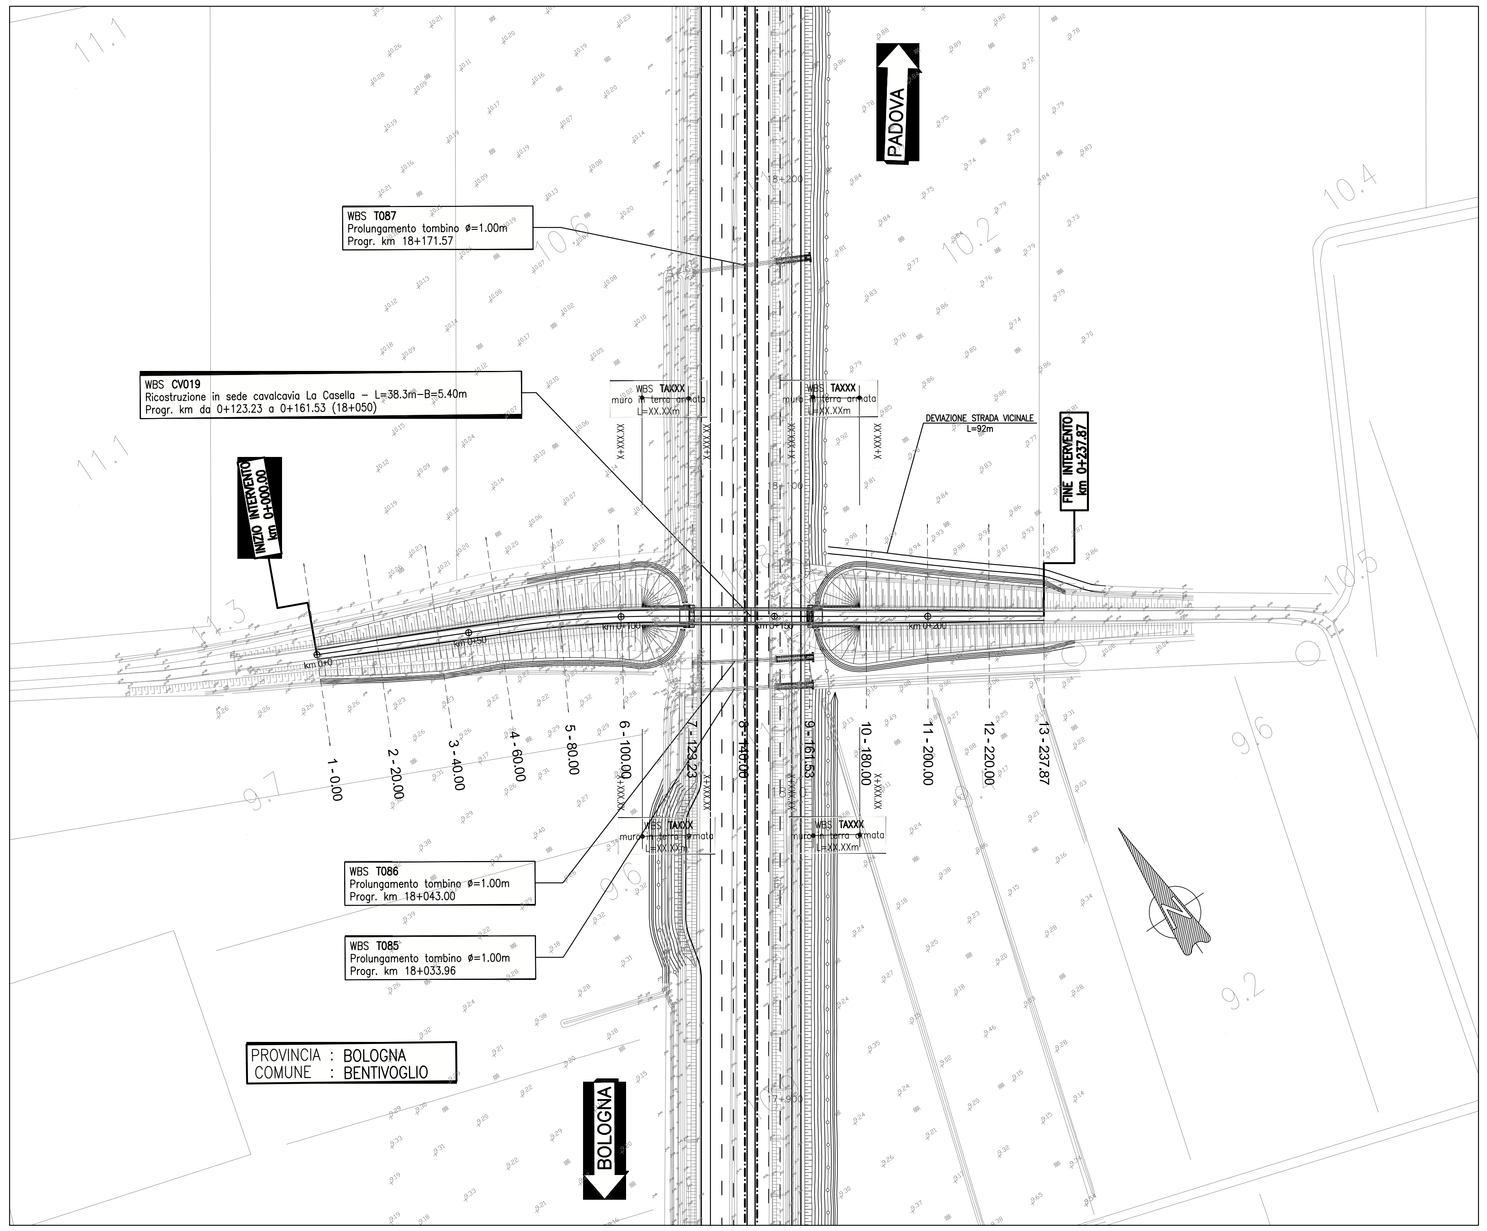

PLANIMETRIA DI TRACCIAMENTO – scala 1:2000

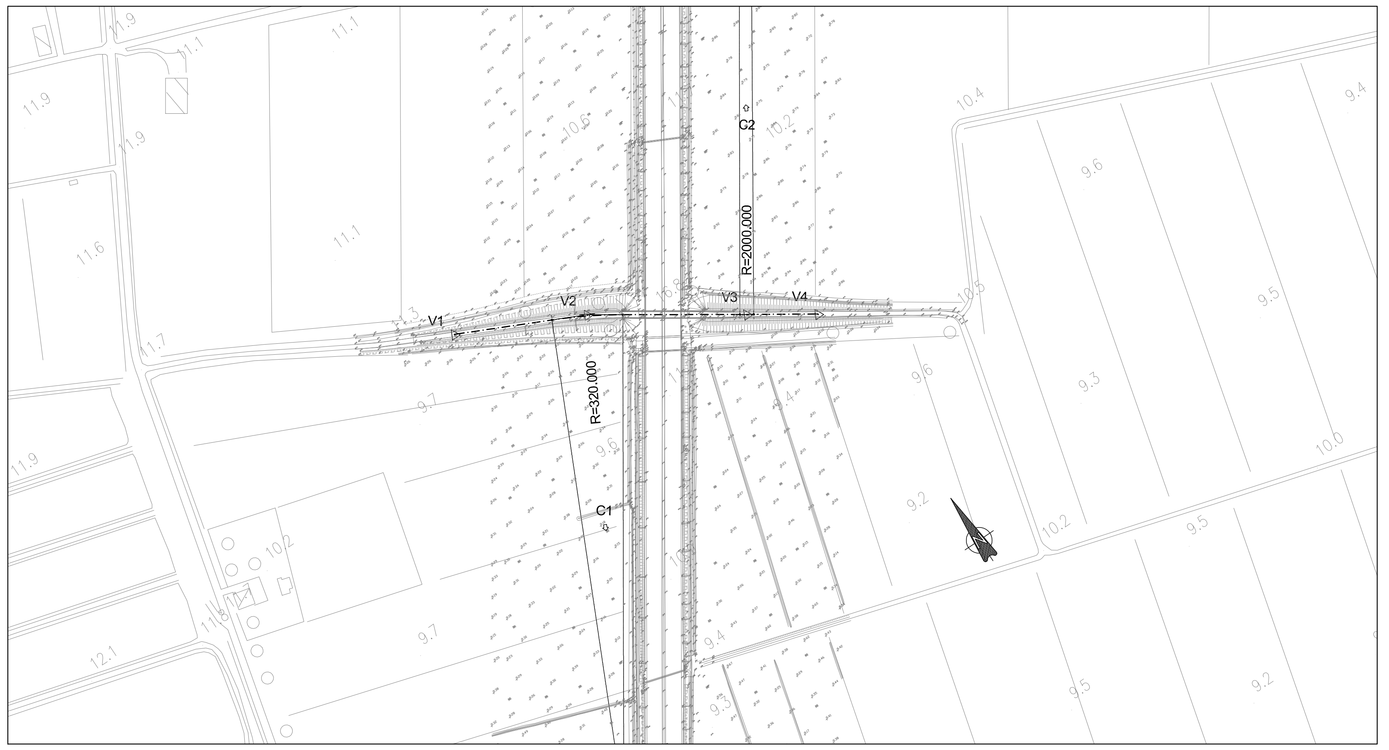

TABELLE DI TRACCIAMENTO

V1	9902660.726	V2	9902739.651	V3	9902825.955	V4	9902864.475
	3176045.836		3176007.900		3175949.729		3175924.018

C1	9902580.073	C2	9903940.043
	3175729.556		3177610.701

V.2	
R	320.000
Az	8
T	23.244
Sv	46.406
F	0.841
C	46.396

V.3	
R	2000.000
Az	0
T	4.509
Sv	9.017
F	0.005
C	9.017

QUADRO DI UNIONE

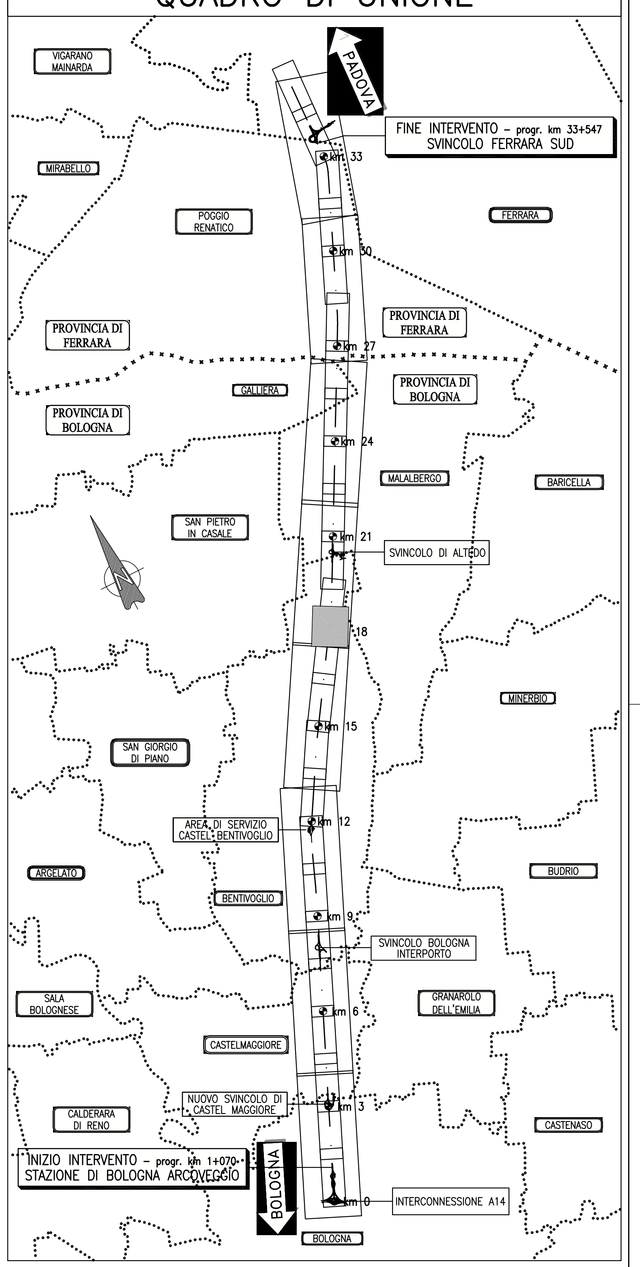

PROFILO LONGITUDINALE – scala 1:1000/100

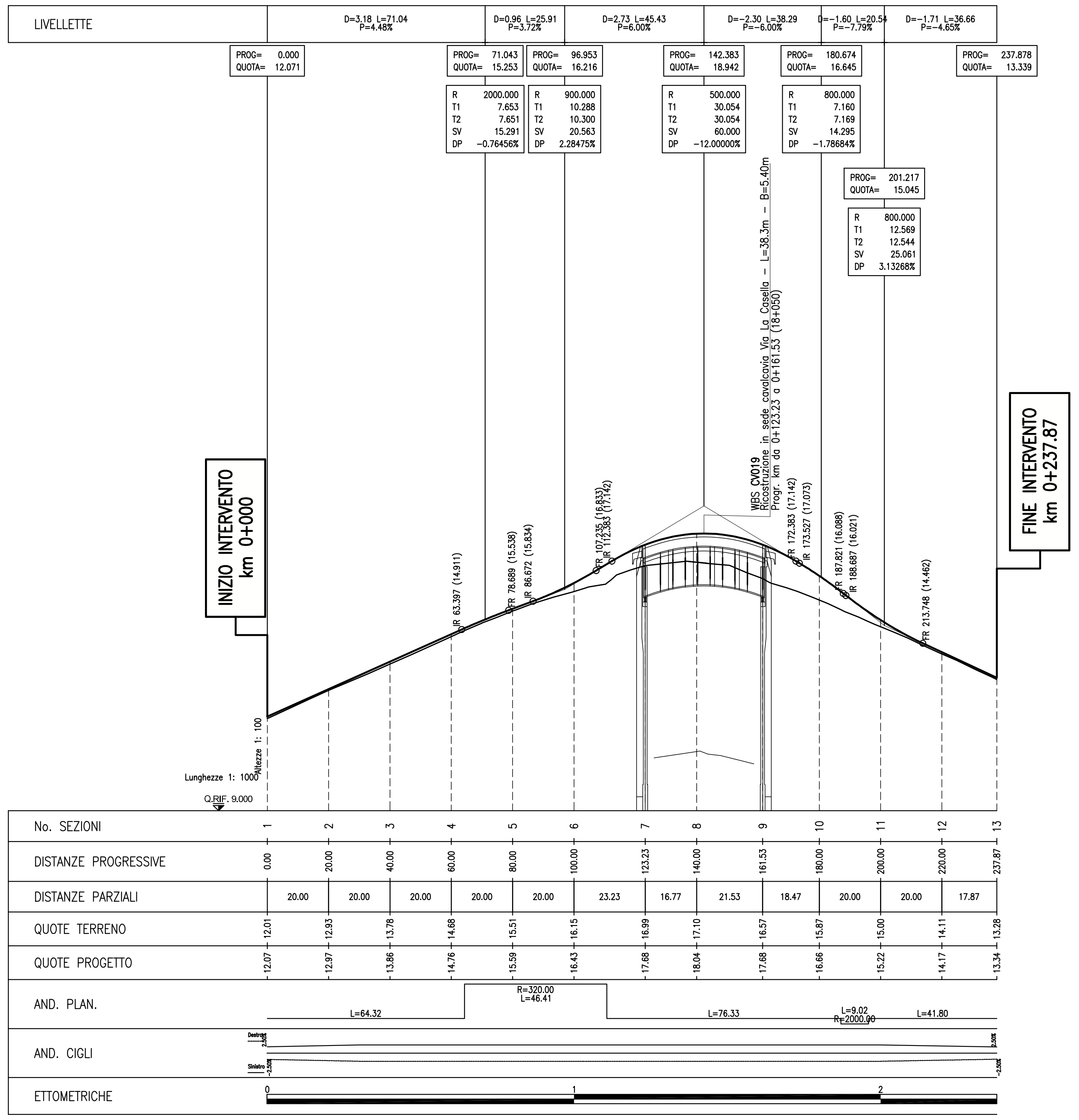

SEZIONI TIPO – scala 1:100

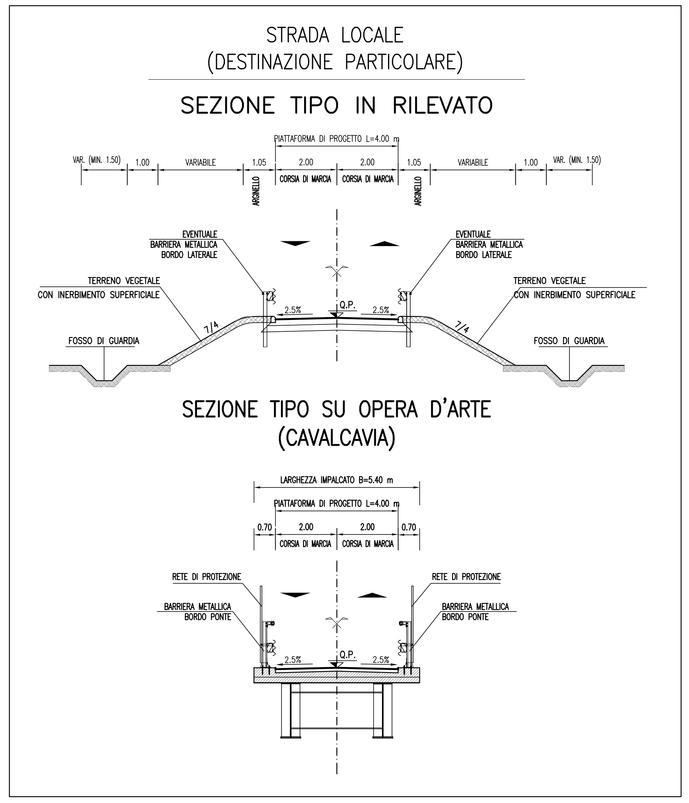

autostrade per l'italia

AUTOSTRADA (A13) : BOLOGNA–PADOVA

TRATTO: BOLOGNA – FERRARA

AMPLIAMENTO ALLA TERZA CORSIA
TRATTO: BOLOGNA ARCOVEGGIO – FERRARA SUD

PROGETTO DEFINITIVO

IN – VIABILITA' INTERFERITE

str. pod. LA CASELLA – prog. 018+050

– rifacimento IN SEDE

Planimetrie di progetto, idraulica, tracciamento, profilo longitudinale e sezioni tipo

IL PROGETTISTA SPECIALISTICO	IL RESPONSABILE INTEGRAZIONE PRESTAZIONI SPECIALISTICHE	IL DIRETTORE TECNICO
Ing. Gianluca Salvatore Spinazzola Ord. Ingg. Milano N. 26796 RESPONSABILE STRADE E ARREDI STRADALI	Ing. Federica Ferrari Ord. Ingg. Milano N. 21082	Ing. Orlando Mazza Ord. Ingg. Pavia N. 1496 PROGETTAZIONE NUOVE OPERE AUTOSTRADALI

CODICE IDENTIFICATIVO (Ordinatore: ——)

RIFERIMENTO PROGETTO						RIFERIMENTO DIRETTORIO						RIFERIMENTO ELABORATO						
Codice Commessa	Lotto Funz.	Sub-Prog. Cantiere	Fase	Capitolo	Paragrafo	WBS	PROGRESSIVO	PARTE D'OPERA		Tip.	Disciplina	Progressivo		Rev.	SCALA:
1 1 1 3 0 6	0 0 0	1	P D	0 0	0 0 0 0 0 0	0 0 0 0 0 0		0 0 0 0 0 0		O	S T	D	0 6 1 7	— —	VARIE

	PROJECT MANAGER:	SUPPORTO SPECIALISTICO:	REVISIONE	
spea ENGINEERING gruppo Atlantia	Ing. Federica Ferrari Ord. Ingg. Milano N. 21082		n.	data
			0	NOVEMBRE 2016
			1	–
			2	–
	REDATTO: –	VERIFICATO: –	3	–
			4	–

VISTO DEL COMMITTENTE	VISTO DEL CONCEDENTE
autostrade per l'italia IL RESPONSABILE UNICO DEL PROCEDIMENTO Ing. Antonio Toni	Ministero delle Infrastrutture e dei Trasporti DIPARTIMENTO PER LE INFRASTRUTTURE, GLI AFFARI GENERALI ED IL PERSONALE STRUTTURA DI VIGILANZA SULLE CONCESSIONARIE AUTOSTRADALI

IL PRESENTE DOCUMENTO NON POTRA' ESSERE COPIATO, RIPRODOTTO O ALTRIMENTI PUBBLICATO, IN TUTTO O IN PARTE, SENZA IL CONSENSO SCRITTO DELLA SOC. AUTOSTRADE PER L'ITALIA S.P.A.. OGNI UTILIZZO NON AUTORIZZATO SARA' PERSEGUITO A NORMA DI LEGGE.
THIS DOCUMENT MAY NOT BE COPIED, REPRODUCED OR PUBLISHED, EITHER IN PART OR IN ITS ENTIRETY, WITHOUT THE WRITTEN PERMISSION OF SOC. AUTOSTRADE PER L'ITALIA S.P.A.. UNAUTHORIZED USE WILL BE PROSECUTED BY LAW.