PLANIMETRIA GENERALE

1:200

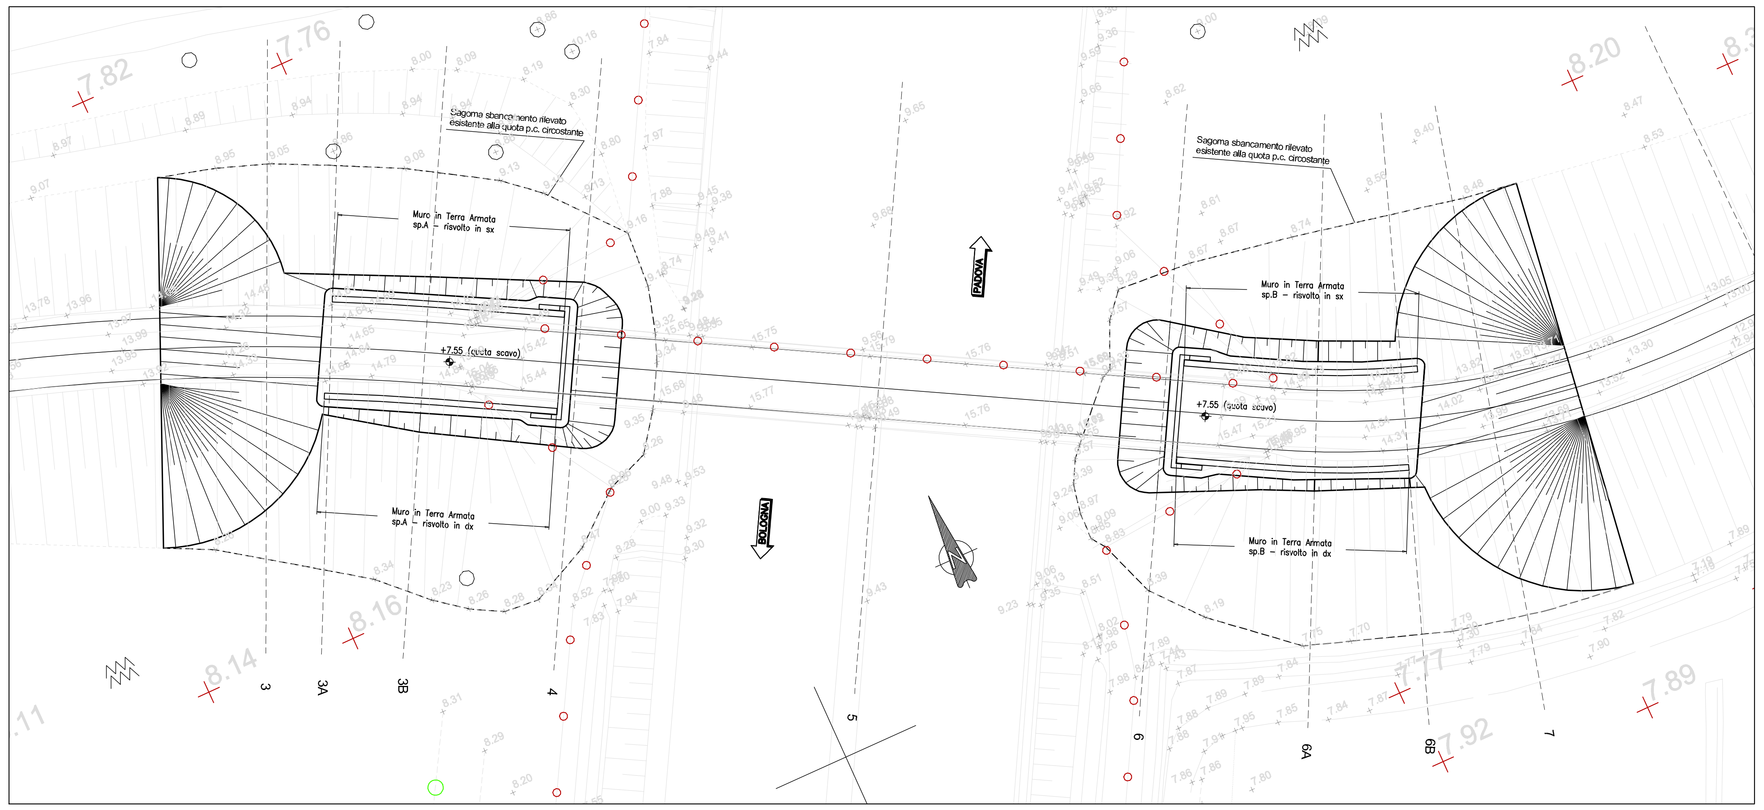

SEZIONE 3A TRASVERSALE

1:100

SPALLA A

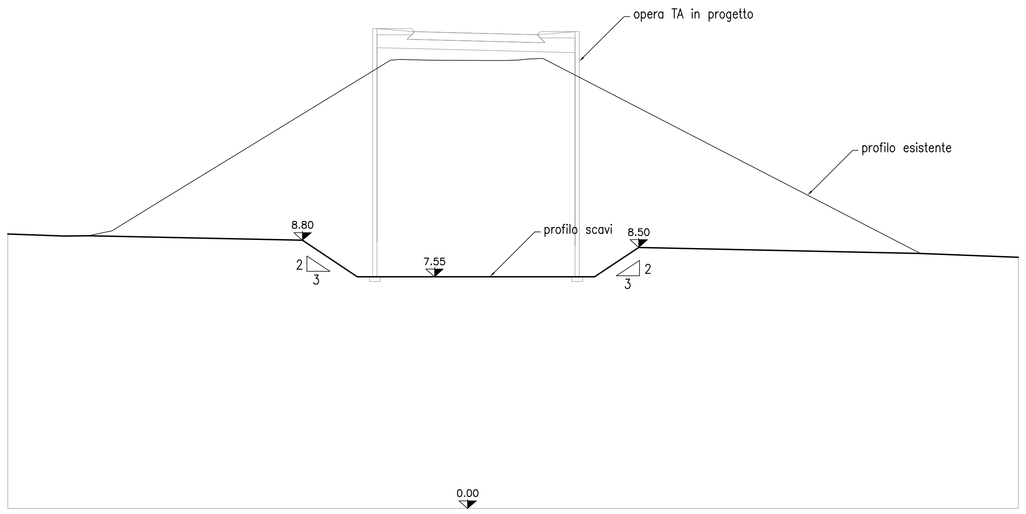

SEZIONE 6A TRASVERSALE

1:100

SPALLA B

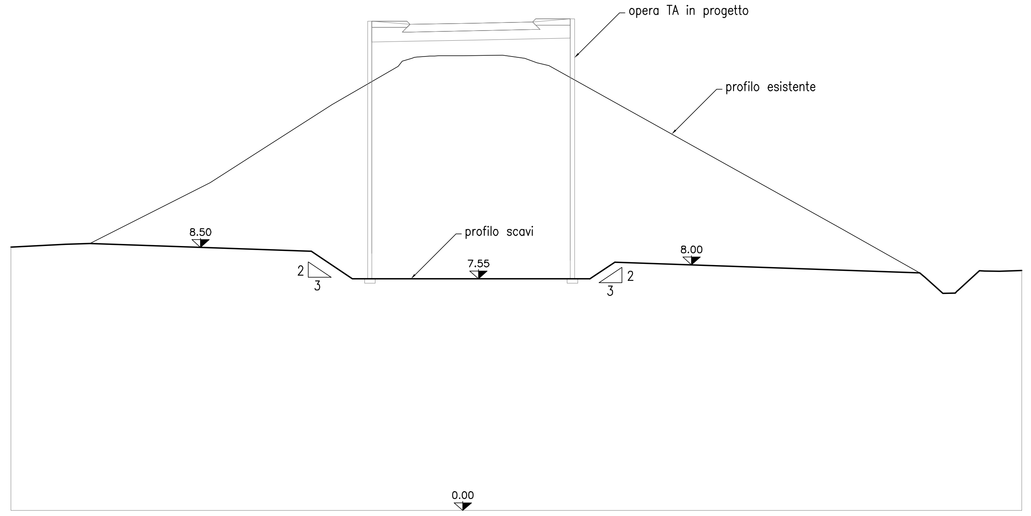

SEZIONE 3B TRASVERSALE

1:100

SPALLA A

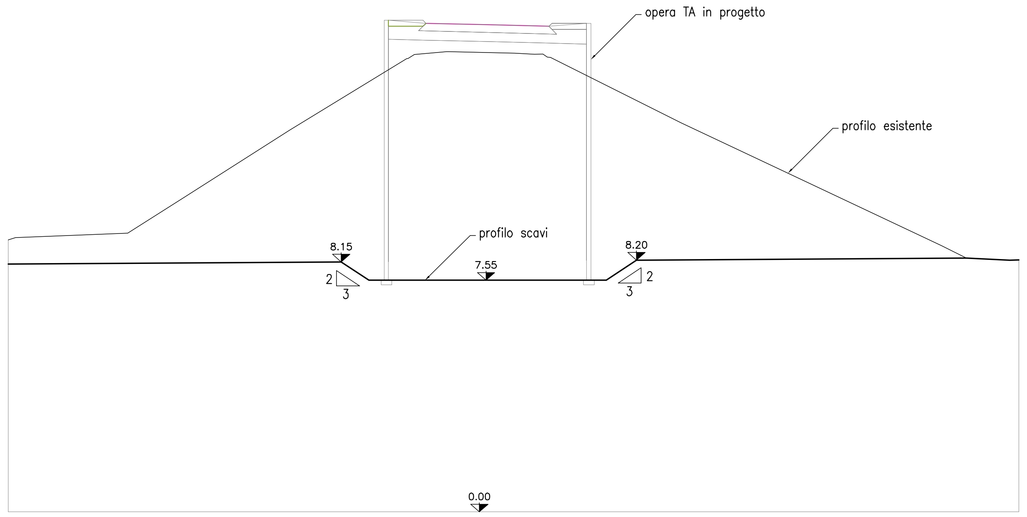

SEZIONE 6B TRASVERSALE

1:100

SPALLA B

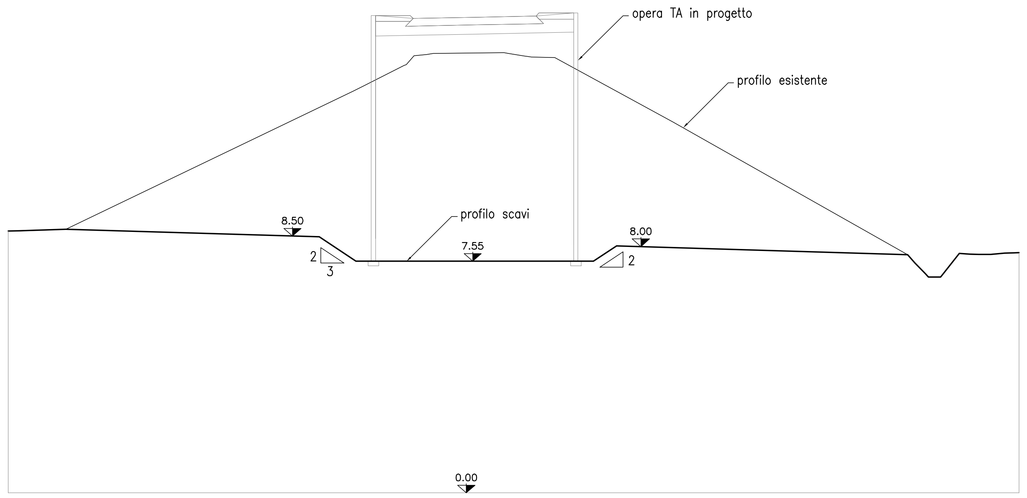

NOTE GENERALI SCAVI

– La quota scavo rappresentata fa riferimento al piano di imposta della terra armata.
– Lo scotico e l'eventuale bonifica dovrà essere realizzato come previsto in progetto e in conformità alle prescrizioni di capitolato.
– Le scarpate di ammorsamento tra il nuovo e il vecchio rilevato dovranno essere gradonate in conformità al progetto e alle prescrizioni di capitolato.

autostrade per l'italia

AUTOSTRADA (A13) : BOLOGNA–PADOVA

TRATTO: BOLOGNA – FERRARA

AMPLIAMENTO ALLA TERZA CORSIA
TRATTO: BOLOGNA ARCOVEGGIO – FERRARA SUD

PROGETTO DEFINITIVO

IN – VIABILITA' INTERFERITE

str. camp. TOMBE – prog. 024+411

Rifacimento in sede

Scavi – Pianta e sezioni
TA401 e TA402

IL PROGETTISTA SPECIALISTICO	IL RESPONSABILE INTEGRAZIONE PRESTAZIONI SPECIALISTICHE	IL DIRETTORE TECNICO
Ing. Marco Pietro D'Angelantonio Ord. Ingg. Milano N.20155 **RESPONSABILE GEOTECNICA ALL'APERTO**	Ing. Federico Ferrari Ord. Ingg. Milano N. 21082	Ing. Orlando Mazzo Ord. Ingg. Pavia N. 1496 **PROGETTAZIONE NUOVE OPERE AUTOSTRADALI**

CODICE IDENTIFICATIVO																																Ordinatore:
RIFERIMENTO PROGETTO									RIFERIMENTO DIRETTORIO														RIFERIMENTO ELABORATO									—
Codice Commessa		Tipo Doc.	Sub-Prog Opera		Fase	Capitolo		Paragrafo		Opera/Parte d'opera			Progressivo		PARTE D'OPERA					Tip.	Disciplina		Progressivo			Rev.		SCALA:
1 1 1 3 6 0 0 0			1	P	D 0 0	0	0	0	0	0	0	0	0	0	0	0	0	0	0	0	A	P	E	1	2	0	2	–	–	VARIE

spea ENGINEERING per Atlantia	PROJECT MANAGER: Ing. Federico Ferrari Ord. Ingg. Milano N. 21082		SUPPORTO SPECIALISTICO:		
	REDATTO:	–	VERIFICATO:	–	

REVISIONE	
n.	data
0	NOVEMBRE 2016
1	–
2	–
3	–
4	–

VISTO DEL COMMITTENTE	VISTO DEL CONCEDENTE
autostrade per l'italia IL RESPONSABILE UNICO DEL PROCEDIMENTO Ing. Antonio Toni	Ministero delle Infrastrutture e dei Trasporti DIPARTIMENTO PER LA RETE STRADALE DIREZIONE GENERALE PER LA VIGILANZA SUI CONCESSIONARI DIVISIONE 2 – VIGILANZA TECNICA

IL PRESENTE DOCUMENTO NON POTRA' ESSERE COPIATO, RIPRODOTTO O ALTRIMENTI PUBBLICATO, IN TUTTO O IN PARTE, SENZA IL CONSENSO SCRITTO DELLA SOC. AUTOSTRADE PER L'ITALIA S.P.A.. OGNI UTILIZZO NON AUTORIZZATO SARA' PERSEGUITO A NORMA DI LEGGE.
THIS DOCUMENT MAY NOT BE COPIED, REPRODUCED OR PUBLISHED, EITHER IN PART OR IN ITS ENTIRETY, WITHOUT THE WRITTEN PERMISSION OF SOC. AUTOSTRADE PER L'ITALIA S.P.A., UNAUTHORIZED USE WILL BE PROSECUTED BY LAW.