


PLANIMETRIA IDRAULICA – scala 1:1000

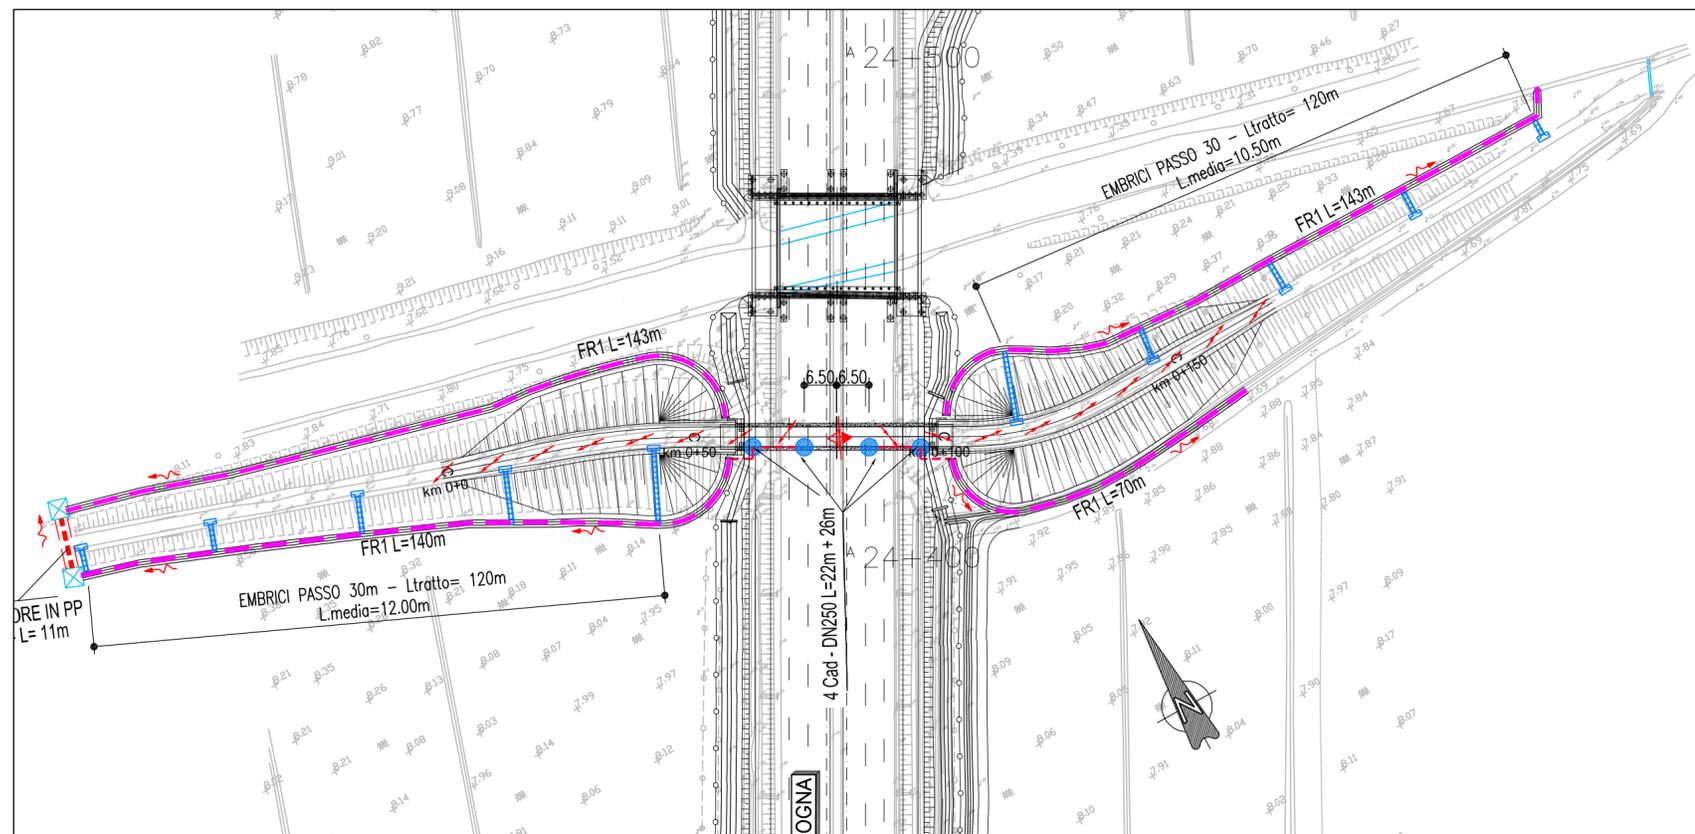

SISTEMA DI DRENAGGIO	
LEGENDA PLANIMETRIE IDRAULICHE	
	IMPLUVIO
	COLMO
	PENDENZA TRASVERSALE DELLA CARREGGIATA STRADALE
	DIREZIONE DEFLUSSO FOSSI E COLLETTORI
	RECAPITI
CANALIZZAZIONI	
	CGR/DN() CANALETTA GRIGLIATA / CON COLLETTORE
	CR (1,2,3) CANALETTA RETTANGOLARE
	FR (1,2,3) FOSSO RIVESTITO
	FI (1A,1B,2,3) FOSSO INERBITO
	DN() COLLETTORE IN PEAD - DN (mm)
	DN() COLLETTORE IN PP - DN (mm) (ATTRAVERSAMENTO STRADALE)
	DN() COLLETTORE IN PRFV DN (mm)
CANALIZZAZIONI	
	CANALETTA AD EMBRICI
	FOA SCARICO PER BARRIERA ANTIFONICA (i= (*)m)
	CG/DN() CADITOIE GRIGLIATE (CANALETTA DISCONTINUA)
	CV (1,2,...) CADITOIA PER VIADOTTI
	PI POZZETTO D'ISPEZIONE / SCARICO
	MC (1,2,3) MANUFATTO DI CONFLUENZA FOSSI
MANUFATTI	
	MANUFATTO DI RESTITUZIONE
NOTE: - (*) = RIPRISTINO DELLA FUNZIONALITA' IDRAULICA CON SCARICHI ESISTENTI SALVO DIVERSA INDICAZIONE RIPORTATA IN PLANIMETRIA IDRAULICA - Per le tipologie e i dettagli vedere tavole particolari costruttivi	

autostrade // per l'italia

AUTOSTRADA (A13) : BOLOGNA-PADOVA

TRATTO: BOLOGNA – FERRARA

AMPLIAMENTO ALLA TERZA CORSIA
TRATTO: BOLOGNA ARCOVEGGIO – FERRARA SUD

PROGETTO DEFINITIVO

IN – VIABILITA' INTERFERITE

str. campestre TOMBE – prog. 024+411 – rifacimento IN SEDE

Planimetria sistema di drenaggio

IL PROGETTISTA SPECIALISTICO Ing. Paolo De Paoli Ord. Ingg. Pavia N.1739 RESPONSABILE IDROLOGIA E IDRAULICA	IL RESPONSABILE INTEGRAZIONE PRESTAZIONI SPECIALISTICHE Ing. Federica Ferrari Ord. Ingg. Milano N. 21082	IL DIRETTORE TECNICO Ing. Orlando Mazza Ord. Ingg. Pavia N. 1496 PROGETTAZIONE NUOVE OPERE AUTOSTRADALI
--	---	--

CODICE IDENTIFICATIVO										Ordinatore:	
RIFERIMENTO PROGETTO			RIFERIMENTO DIRETTORIO			RIFERIMENTO ELABORATO				00	
Codice Commessa	Lotto, Sub- Cod. Appalto	Fase	Capitolo	Paragrafo	WBS tipologia	Progressivo	PARTE D'OPERA	Tip.	Disciplina	Progressivo	Rev.
111306	0001	PD	00	00	000000	000000	0	IDR	0792	00	
SCALA: 1:1000											

 gruppo Atlantia	PROJECT MANAGER:	SUPPORTO SPECIALISTICO:	REVISIONE		
	Ing. Federica Ferrari Ord. Ingg. Milano N. 21082		n.	data	
			0	NOVEMBRE 2016	
			1	–	
REDATTO:	–	VERIFICATO:	–	2	–
				3	–
				4	–

VISTO DEL COMMITTENTE autostrade // per l'italia IL RESPONSABILE UNICO DEL PROCEDIMENTO Ing. Antonio Tosi	VISTO DEL CONCEDENTE Ministero delle Infrastrutture e dei Trasporti DIPARTIMENTO PER LE INFRASTRUTTURE, GLI AFFARI GENERALI E PERSONALE STRUTTURA DI VIGILANZA SULLE CONCESSIONARI AUTOSTRADALI
---	--