STRALCIO PLANIMETRICO – scala 1:1000

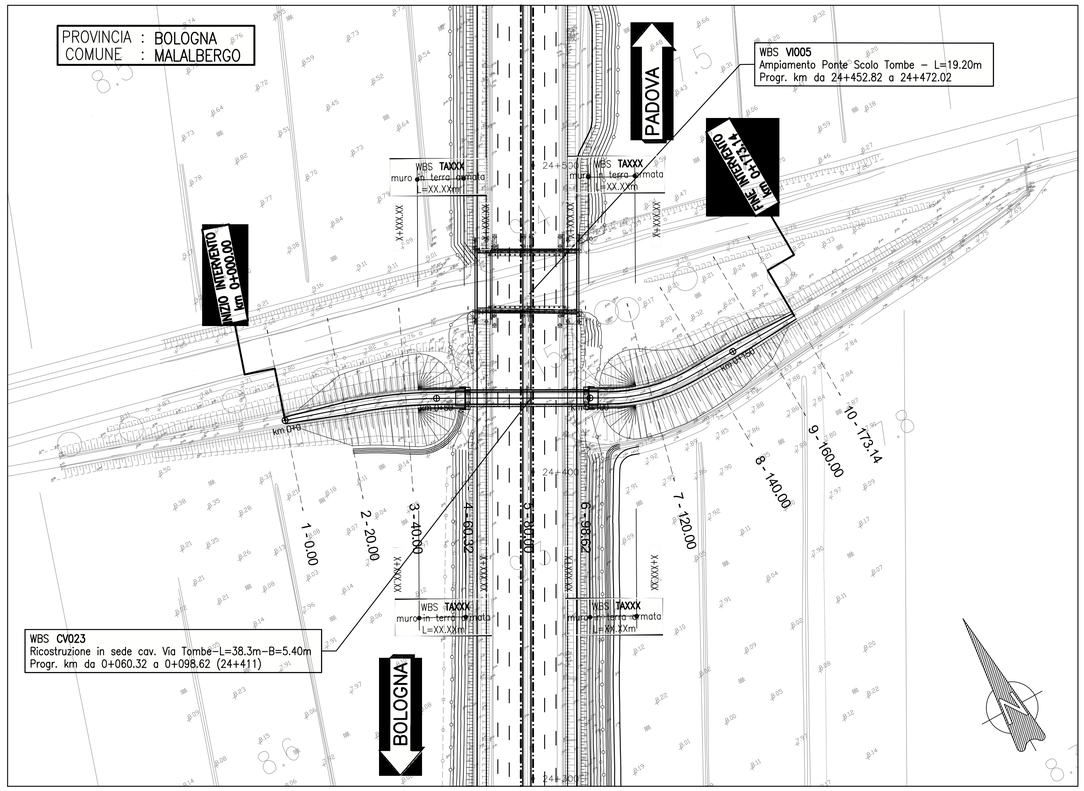

PLANIMETRIA DI TRACCIAMENTO – scala 1:2000

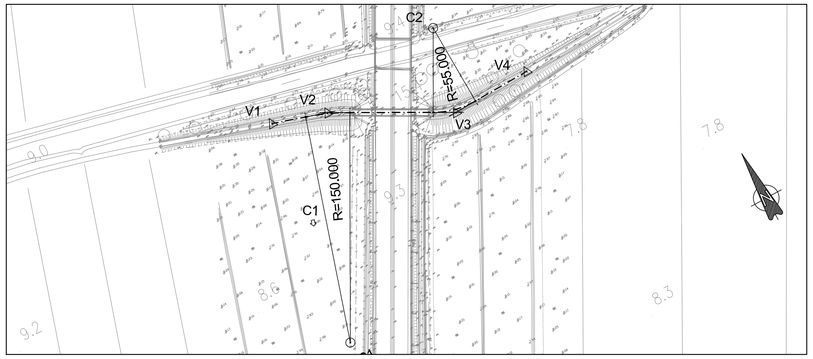

TABELLE DI TRACCIAMENTO

V1	9905838.861 3181553.100	V3	9905947.383 3181501.511
V2	9905874.021 3181541.850	C2	9905960.975 3181556.804
C1	9905814.475 3181403.412		

V 2

R	150.000
Ac	11
T	14.526
Sv	28.961
F	0.698
C	28.916

V 3

R	55.000
Ac	30
T	14.732
Sv	28.788
F	1.873
C	28.460

V4	9906000.645 3181502.612

QUADRO DI UNIONE

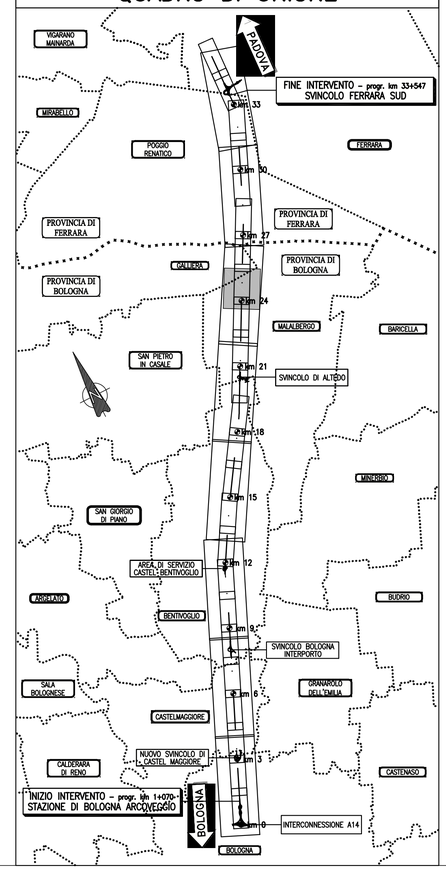

PROFILO LONGITUDINALE – scala 1:1000/100

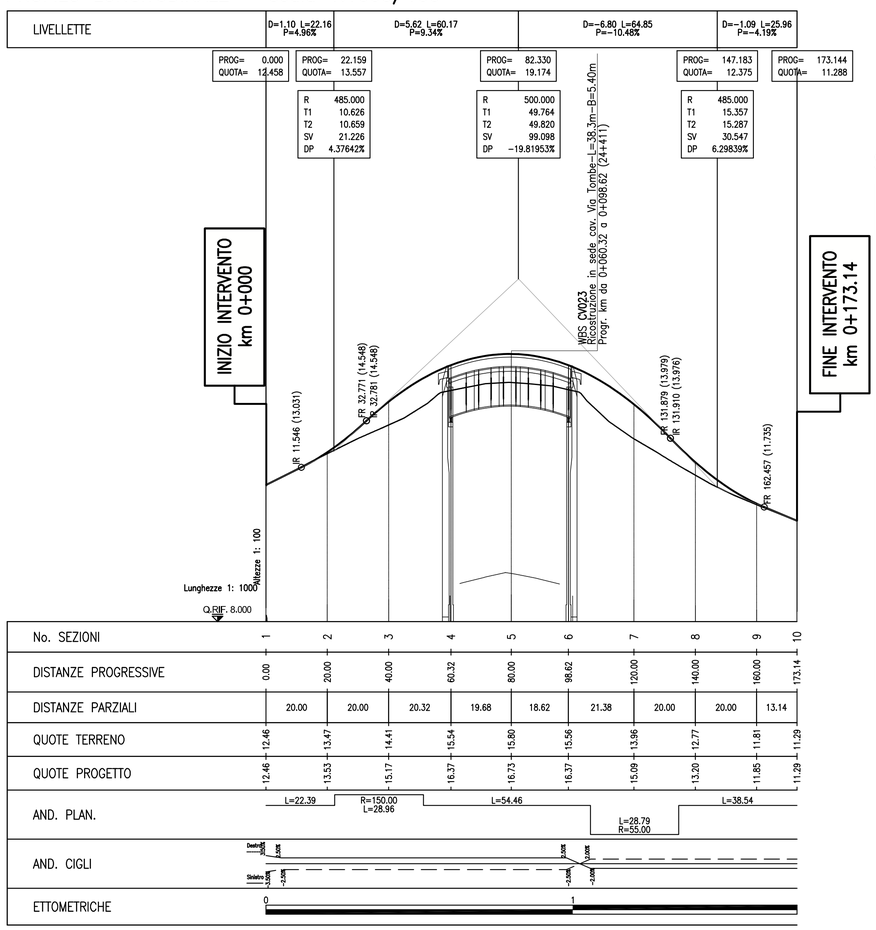

SEZIONI TIPO – scala 1:100

STRADA LOCALE
(DESTINAZIONE PARTICOLARE)

SEZIONE TIPO IN RILEVATO

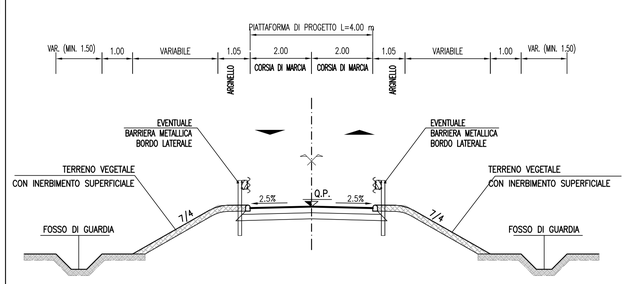

SEZIONE TIPO SU OPERA D'ARTE (CAVALCAVIA)

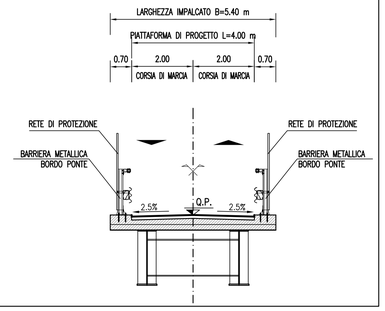

autostrade per l'italia

AUTOSTRADA (A13) : BOLOGNA–PADOVA

TRATTO: BOLOGNA – FERRARA

AMPLIAMENTO ALLA TERZA CORSIA
TRATTO: BOLOGNA ARCOVEGGIO – FERRARA SUD

PROGETTO DEFINITIVO

IN – VIABILITA' INTERFERITE

str. campestre TOMBE – prog. 024+411

– rifacimento IN SEDE

Planimetrie di progetto, idraulica, tracciamento, profilo longitudinale e sezioni tipo

IL PROGETTISTA SPECIALISTICO
Ing. Gianluca Salvatore Spinazzola
Ord. Ingg. Milano N. 26796
RESPONSABILE STRADE E ARREDI STRADALI

IL RESPONSABILE INTEGRAZIONE PRESTAZIONI SPECIALISTICHE
Ing. Federica Ferrari
Ord. Ingg. Milano N. 21082

IL DIRETTORE TECNICO
Ing. Orlando Mazza
Ord. Ingg. Pavia N. 1496
PROGETTAZIONE NUOVE OPERE AUTOSTRADALI

CODICE IDENTIFICATIVO — Ordinatore: — —

RIFERIMENTO PROGETTO				RIFERIMENTO DIRETTORIO						RIFERIMENTO ELABORATO				
Codice Commessa	Lotto, Sub-Prog. Cod. Appalto	Fase	Capitolo	Paragrafo	WBS Tipologico	WBS Progressivo	PARTE D'OPERA	Tip.	Disciplina	Progressivo	Rev.	SCALA:
111306	0001	PD	000	0000	000000	0000000	000000	0	STD	0622	– –	VARIE

				REVISIONE	
spea ENGINEERING gruppo Atlantia	PROJECT MANAGER: Ing. Federica Ferrari Ord. Ingg. Milano N. 21082	SUPPORTO SPECIALISTICO:		n.	data
				0	NOVEMBRE 2016
				1	–
				2	–
	REDATTO: –	VERIFICATO:	–	3	–
				4	–

	VISTO DEL COMMITTENTE	VISTO DEL CONCEDENTE
	autostrade per l'italia IL RESPONSABILE UNICO DEL PROCEDIMENTO Ing. Antonio Tosi	Ministero delle Infrastrutture e dei Trasporti DIPARTIMENTO PER LE INFRASTRUTTURE, GLI AFFARI GENERALI ED IL PERSONALE STRUTTURA DI VIGILANZA SULLE CONCESSIONARIE AUTOSTRADALI

IL PRESENTE DOCUMENTO NON POTRA' ESSERE COPIATO, RIPRODOTTO O ALTRIMENTI PUBBLICATO, IN TUTTO O IN PARTE, SENZA IL CONSENSO SCRITTO DELLA SOC. AUTOSTRADE PER L'ITALIA S.P.A. OGNI UTILIZZO NON AUTORIZZATO SARA' PERSEGUITO A NORMA DI LEGGE.
THIS DOCUMENT MAY NOT BE COPIED, REPRODUCED OR PUBLISHED, EITHER IN PART OR IN ITS ENTIRETY, WITHOUT THE WRITTEN PERMISSION OF SOC. AUTOSTRADE PER L'ITALIA S.P.A. UNAUTHORIZED USE WILL BE PROSECUTED BY LAW.