STRALCIO PLANIMETRICO – scala 1:1000

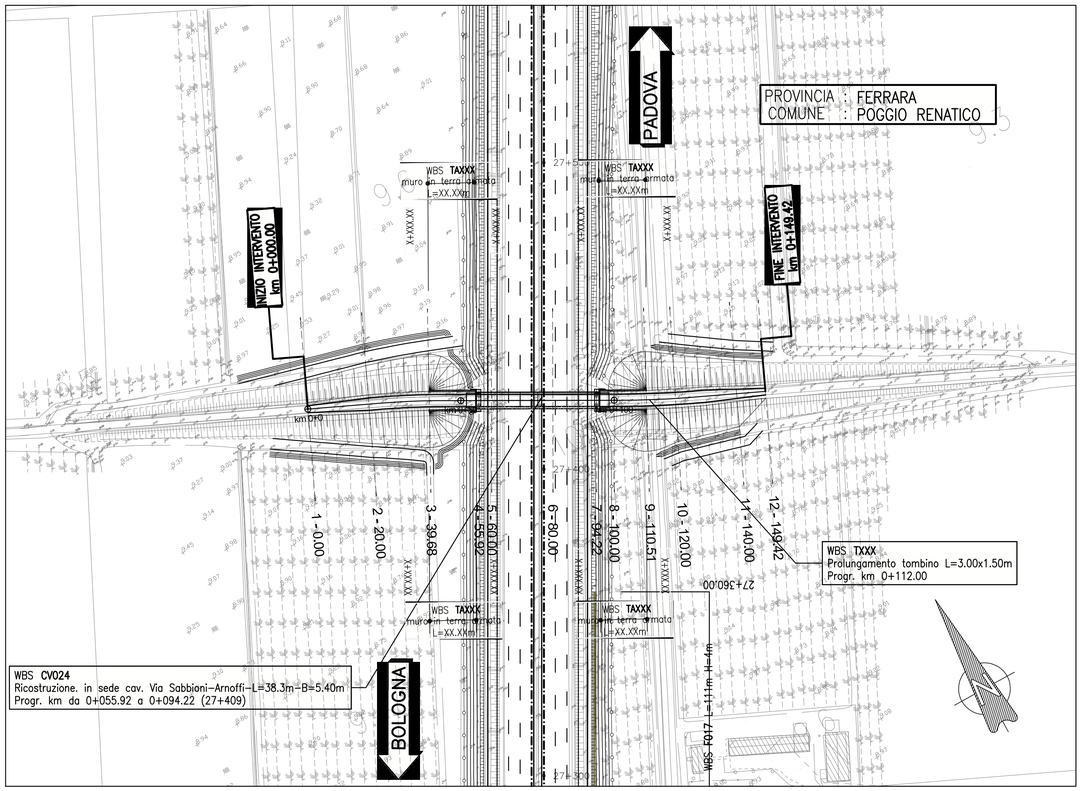

PLANIMETRIA DI TRACCIAMENTO – scala 1:2000

TABELLE DI TRACCIAMENTO

V1	9907295.155 3184179.069	V3	9907395.710 3184126.800
V2	9907326.047 3184165.128	C2	9907530.159 3184395.236
C1	9907214.199 3183941.325		

V 2

R	250.000
Ac	5
T	9.889
Sv	19.767
F	0.195
C	19.762

V 3

R	300.000
Ac	4
T	11.603
Sv	23.194
F	0.224
C	23.188

V4 9907428.541 3184111.914

QUADRO DI UNIONE

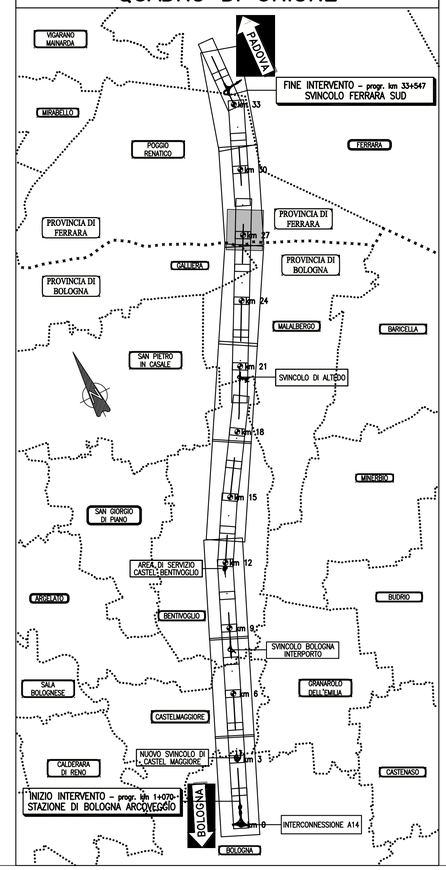

PROFILO LONGITUDINALE – scala 1:1000/100

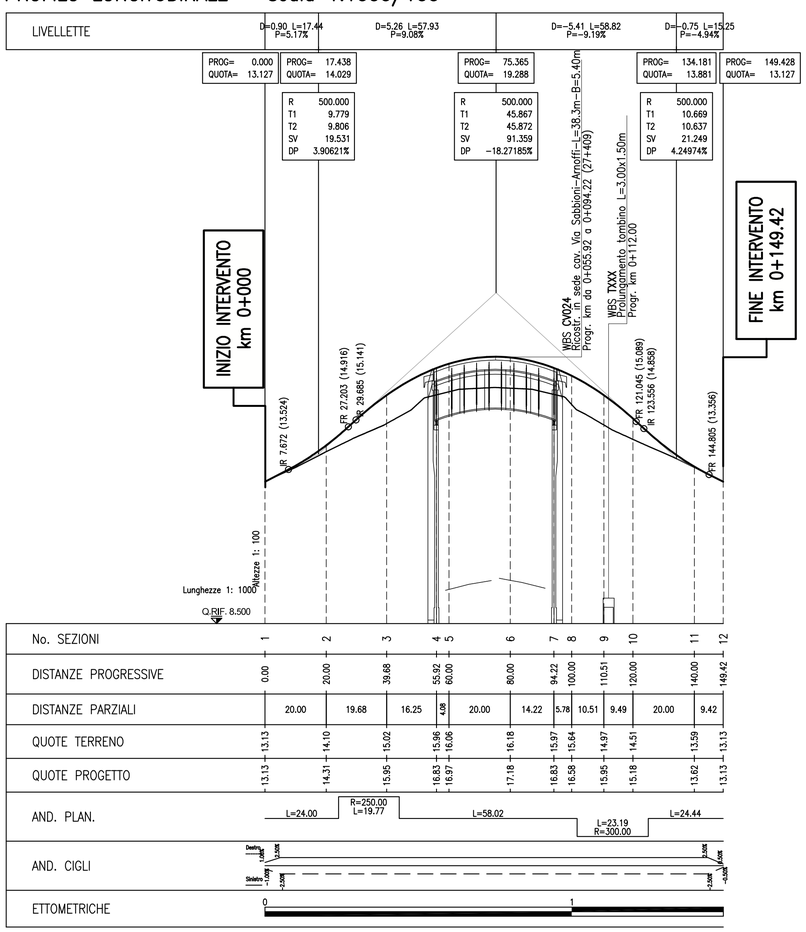

SEZIONI TIPO – scala 1:100

STRADA LOCALE (DESTINAZIONE PARTICOLARE)

SEZIONE TIPO IN RILEVATO

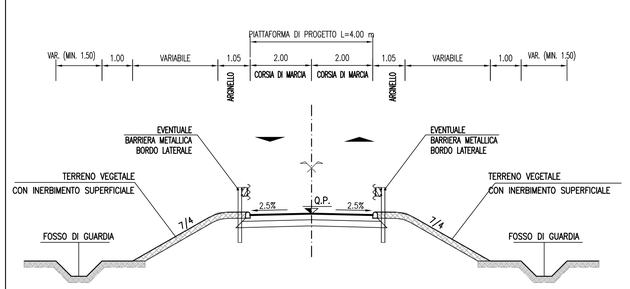

SEZIONE TIPO SU OPERA D'ARTE (CAVALCAVIA)

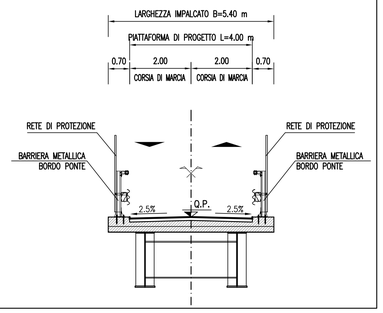

autostrade per l'italia

AUTOSTRADA (A13) : BOLOGNA–PADOVA

TRATTO: BOLOGNA – FERRARA

AMPLIAMENTO ALLA TERZA CORSIA
TRATTO: BOLOGNA ARCOVEGGIO – FERRARA SUD

PROGETTO DEFINITIVO

IN – VIABILITA' INTERFERITE

str. pod. SABBIONI–ARNOFFI – prog. 027+409

– rifacimento IN SEDE

Planimetrie di progetto, idraulica, tracciamento, profilo longitudinale e sezioni tipo

IL PROGETTISTA SPECIALISTICO
Ing. Gianluca Salvatore Spinazzola
Ord. Ingg. Milano N. 26796
RESPONSABILE STRADE E ARREDI STRADALI

IL RESPONSABILE INTEGRAZIONE PRESTAZIONI SPECIALISTICHE
Ing. Federica Ferrari
Ord. Ingg. Milano N. 21082

IL DIRETTORE TECNICO
Ing. Orlando Mazza
Ord. Ingg. Pavia N. 1496
PROGETTAZIONE NUOVE OPERE AUTOSTRADALI

CODICE IDENTIFICATIVO — Ordinatore: — —

RIFERIMENTO PROGETTO				RIFERIMENTO DIRETTORIO					RIFERIMENTO ELABORATO			
Codice Commessa	Lotto, Sub-Prog. Cod. Appalto	Fase	Capitolo	Paragrafo	WBS Tipologia	WBS Progressivo	PARTE D'OPERA	Tip.	Disciplina	Progressivo	Rev.	
11130600001		PD	00	000	00	00000	0000000	0	STD	0623	– –	SCALA: VARIE

spea ENGINEERING gruppo Atlantia

PROJECT MANAGER: Ing. Federica Ferrari Ord. Ingg. Milano N. 21082

SUPPORTO SPECIALISTICO:

REDATTO: –

VERIFICATO: –

REVISIONE n.	data
0	NOVEMBRE 2016
1	–
2	–
3	–
4	–

VISTO DEL COMMITTENTE
autostrade per l'italia
IL RESPONSABILE UNICO DEL PROCEDIMENTO
Ing. Antonio Tosi

VISTO DEL CONCEDENTE
Ministero delle Infrastrutture e dei Trasporti
DIPARTIMENTO PER LE INFRASTRUTTURE, GLI AFFARI GENERALI ED IL PERSONALE
STRUTTURA DI VIGILANZA SULLE CONCESSIONARIE AUTOSTRADALI

IL PRESENTE DOCUMENTO NON POTRA' ESSERE COPIATO, RIPRODOTTO O ALTRIMENTI PUBBLICATO, IN TUTTO O IN PARTE, SENZA IL CONSENSO SCRITTO DELLA SOC. AUTOSTRADE PER L'ITALIA S.P.A.. OGNI UTILIZZO NON AUTORIZZATO SARA' PERSEGUITO A NORMA DI LEGGE.
THIS DOCUMENT MAY NOT BE COPIED, REPRODUCED OR PUBLISHED, EITHER IN PART OR IN ITS ENTIRETY, WITHOUT THE WRITTEN PERMISSION OF SOC. AUTOSTRADE PER L'ITALIA S.P.A.. UNAUTHORIZED USE WILL BE PROSECUTED BY LAW.