


PLANIMETRIA IDRAULICA – scala 1:1000

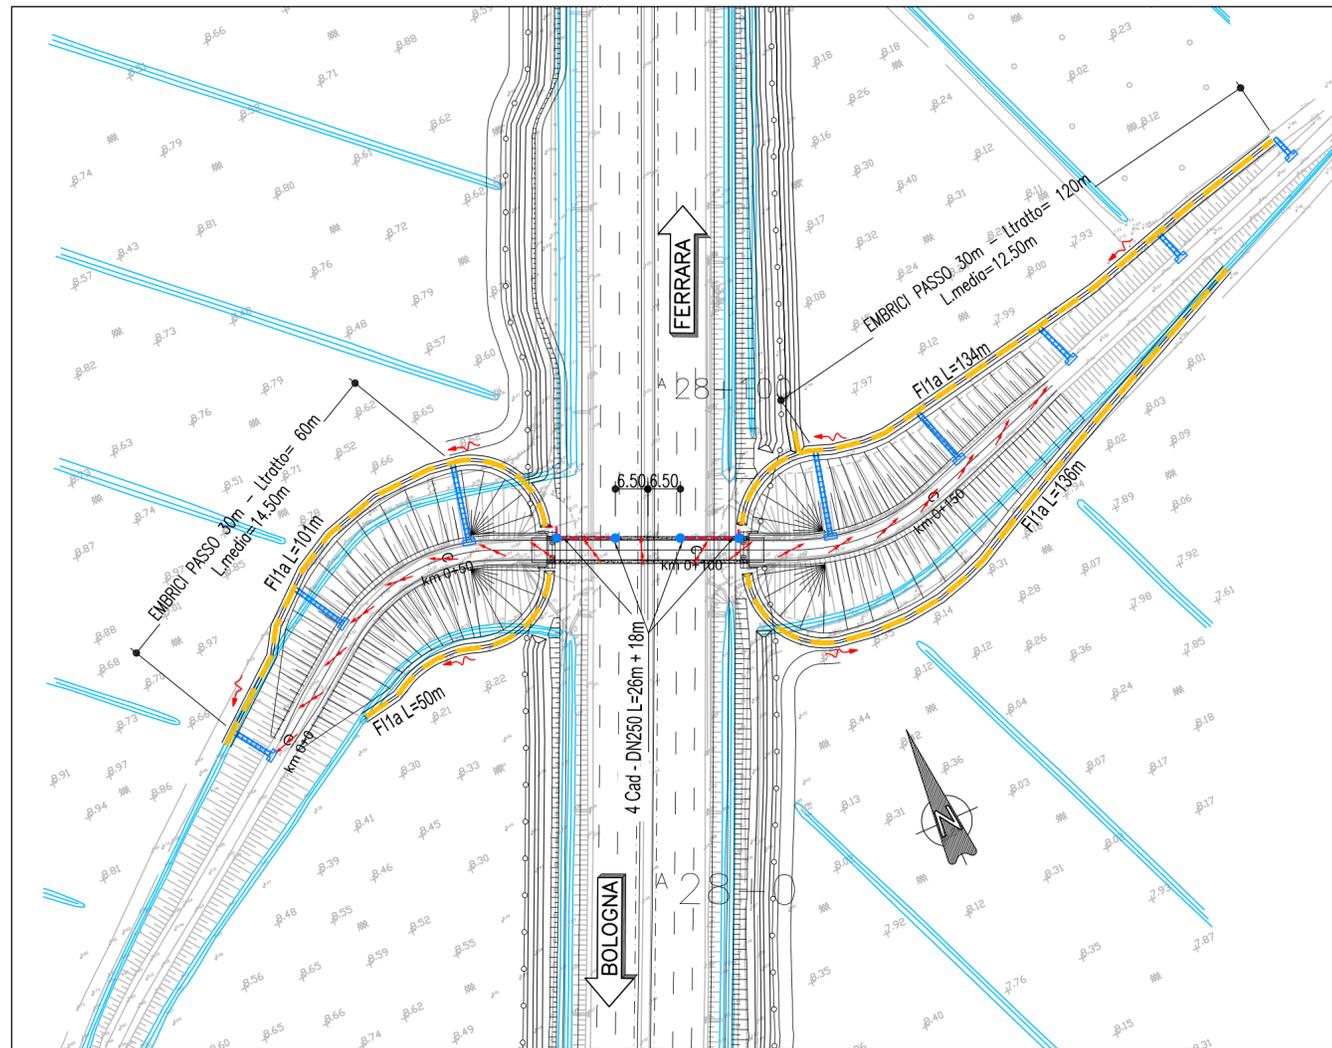

SISTEMA DI DRENAGGIO	
LEGENDA PLANIMETRIE IDRAULICHE	
	IMPLUVIO
	COLMO
	PENDENZA TRASVERSALE DELLA CARREGIATA STRADALE
	DIREZIONE DEFLUSSO FOSSI E COLLETTORI
	RECAPITI
CANALIZZAZIONI	
	CANALETTA GRIGLIATA / CON COLLETTORE
	CANALETTA RETTANGOLARE
	FOSSO RIVESTITO
	FOSSO INERBITO
	COLLETTORE IN PEAD - DN (mm)
	COLLETTORE IN PP - DN (mm) (ATTRAVERSAMENTO STRADALE)
	COLLETTORE IN PRFV DN (mm)
CANALIZZAZIONI	
	CANALETTA AD EMBRICI
	SCARICO PER BARRIERA ANTIFONICA (i= (*)m)
	CADITOIE GRIGLIATE (CANALETTA DISCONTINUA)
	CV (1,2,...) CADITOIA PER VIADOTTI
	PI POZZETTO D' ISPEZIONE / SCARICO
	MC (1,2,3) MANUFATTO DI CONFLUENZA FOSSI
MANUFATTI	
	MANUFATTO DI RESTITUZIONE
NOTE: - (*) = RIPRISTINO DELLA FUNZIONALITA' IDRAULICA CON SCARICHI ESISTENTI SALVO DIVERSA INDICAZIONE RIPORTATA IN PLANIMETRIA IDRAULICA - Per le tipologie e i dettagli vedere tavole particolari costruttivi	

autostrade // per l'italia
AUTOSTRADA (A13) : BOLOGNA-PADOVA
TRATTO: BOLOGNA – FERRARA

AMPLIAMENTO ALLA TERZA CORSIA
TRATTO: BOLOGNA ARCOVEGGIO – FERRARA SUD

PROGETTO DEFINITIVO

IN – VIABILITA' INTERFERITE

str. pod. ISOLANI – prog. 028+054 – rifacimento IN SEDE

Planimetria sistema di drenaggio

IL PROGETTISTA SPECIALISTICO Ing. Paolo De Paoli Ord. Ingg. Pavia N.1739 RESPONSABILE IDROLOGIA E IDRAULICA	IL RESPONSABILE INTEGRAZIONE PRESTAZIONI SPECIALISTICHE Ing. Federica Ferrari Ord. Ingg. Milano N. 21082	IL DIRETTORE TECNICO Ing. Orlando Mazza Ord. Ingg. Pavia N. 1496 PROGETTAZIONE NUOVE OPERE AUTOSTRADALI
--	---	--

CODICE IDENTIFICATIVO										Ordinatore:	
RIFERIMENTO PROGETTO		RIFERIMENTO DIRETTORIO				RIFERIMENTO ELABORATO				00	
Codice Comessa	Lotto, Sub-Prog. Cod. Appalto	Fase	Capitolo	Paragrafo	WBS tipologia	WBS progressivo	PARTE D'OPERA	Tip.	Disciplina	Progressivo	Rev.
111306	0001	PD	00	00	000000	000000	0	IDR	0794	00	
SCALA: 1:1000											

	PROJECT MANAGER:	SUPPORTO SPECIALISTICO:	REVISIONE		
	Ing. Federica Ferrari Ord. Ingg. Milano N. 21082		n.	data	
			0	NOVEMBRE 2016	
			1	-	
REDATTO:	-	VERIFICATO:	-	2	-
				3	-
				4	-

VISTO DEL COMMITTENTE autostrade // per l'italia IL RESPONSABILE UNICO DEL PROCEDIMENTO Ing. Antonio Tosi	VISTO DEL CONCEDENTE Ministero delle Infrastrutture e dei Trasporti DIPARTIMENTO PER LE INFRASTRUTTURE, GLI AFFARI GENERALI E PERSONALE STRUTTURA DI VIGILANZA SULLE CONCESSIONARI AUTOSTRADALI
--	--