SEZIONE LONGITUDINALE SCALA 1:100

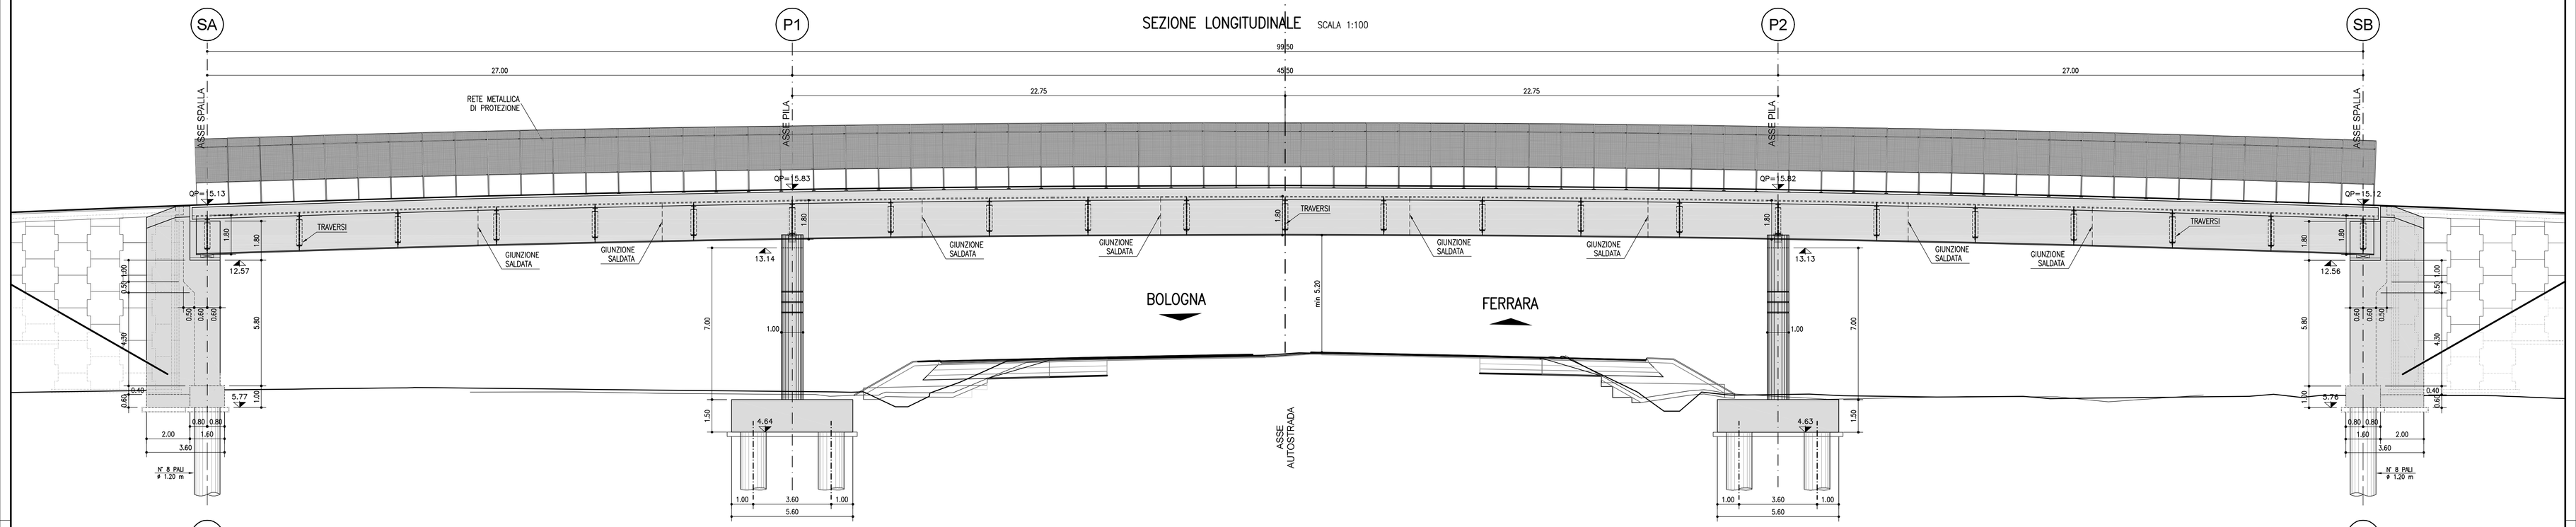

PIANTA FONDAZIONI SCALA 1:100

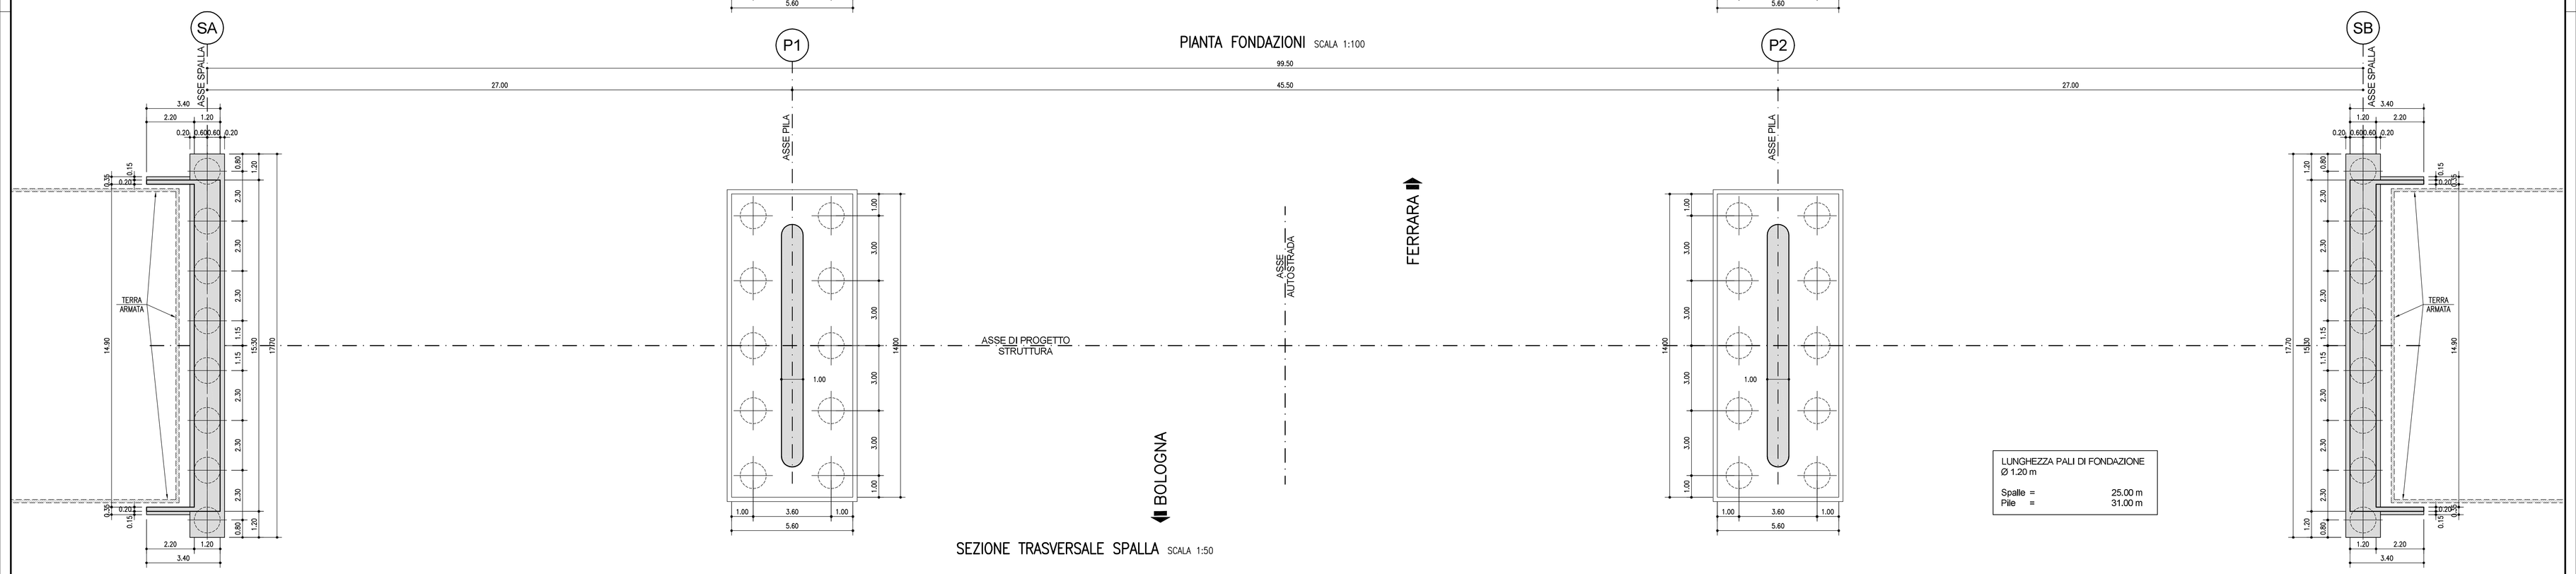

LUNGHEZZA PALI DI FONDAZIONE Ø 1,20 m	
Spalle =	25.00 m
Pile =	31.00 m

SEZIONE TRASVERSALE SPALLA SCALA 1:50

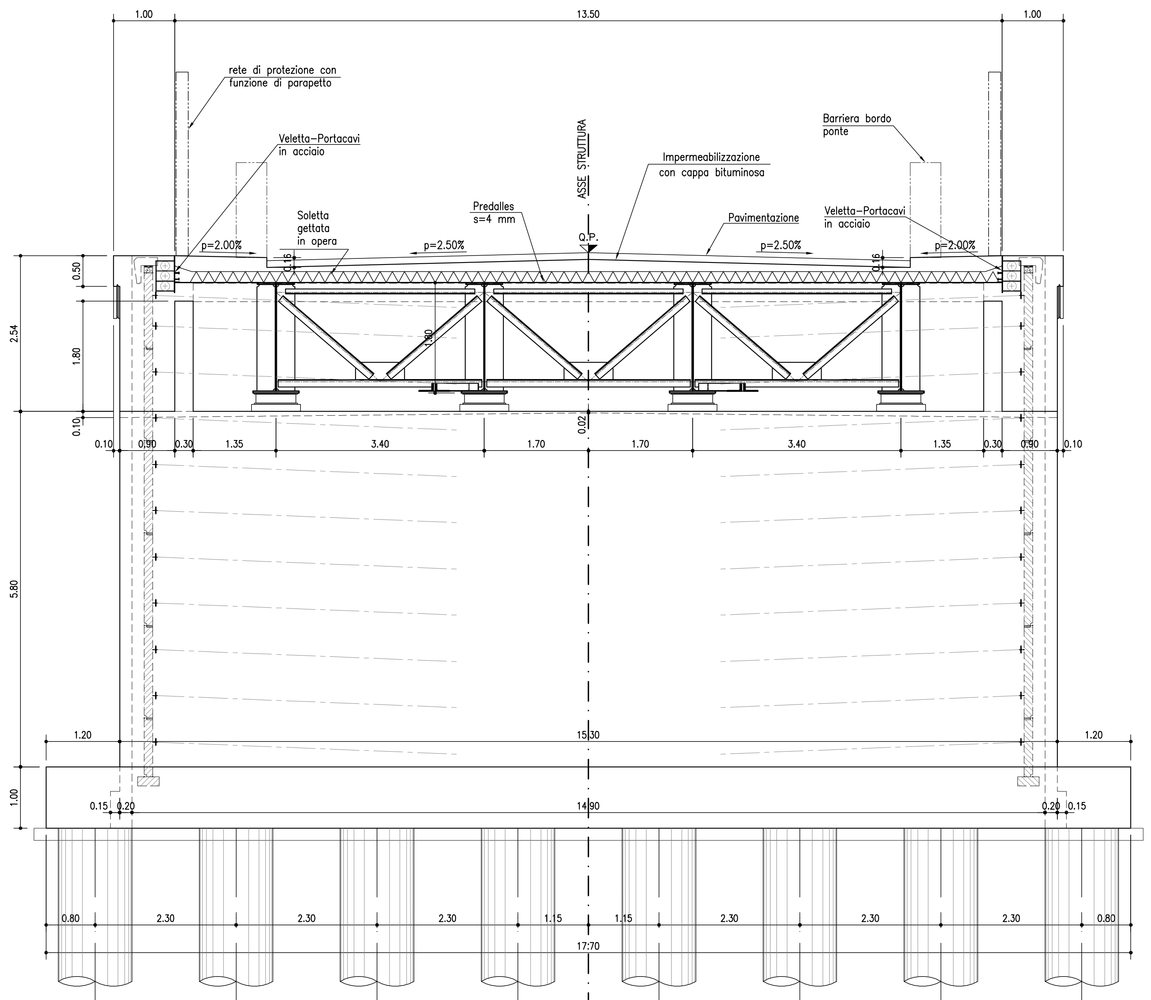

SEZIONE TRASVERSALE SULLE PILE SCALA 1:50

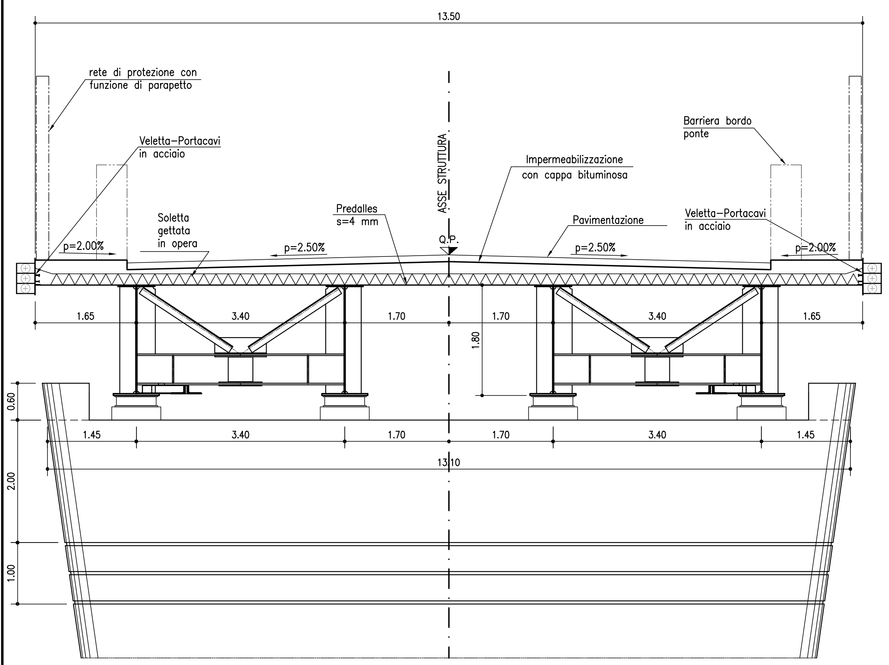

PLANIMETRIA SCALA 1:500

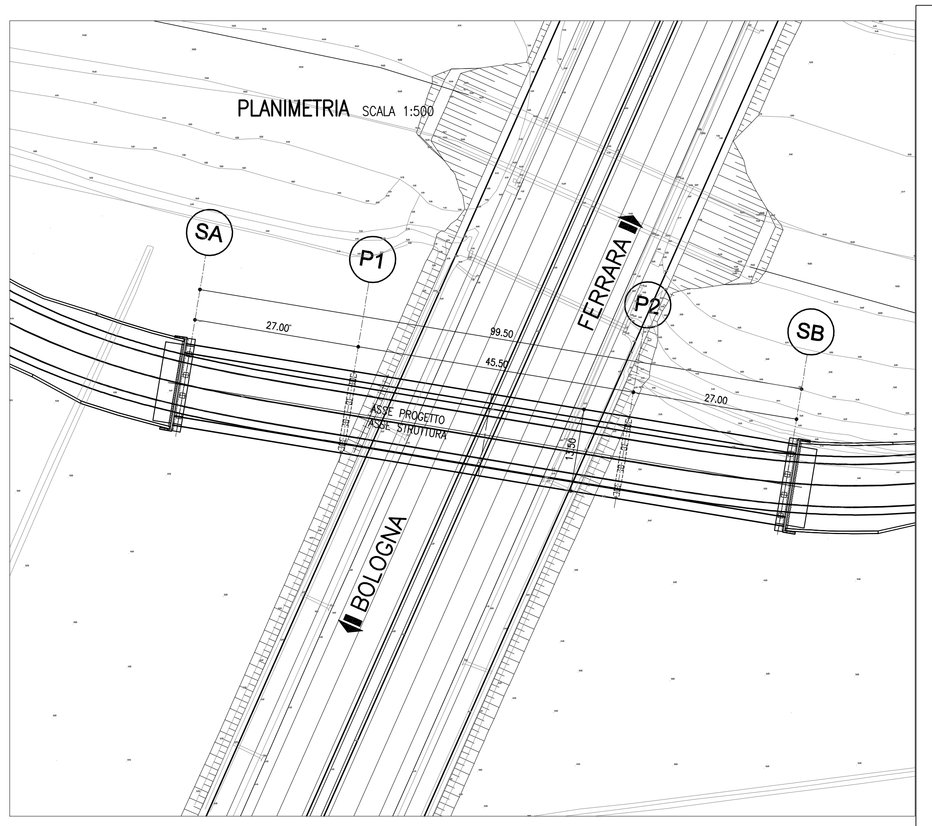

autostrade per l'italia

AUTOSTRADA (A13) : BOLOGNA–PADOVA

TRATTO: BOLOGNA – FERRARA

AMPLIAMENTO ALLA TERZA CORSIA
TRATTO: BOLOGNA ARCOVEGGIO – FERRARA SUD

PROGETTO DEFINITIVO

IN – VIABILITA' INTERFERITE

CV027 – str. com. SEGADIZZO

Progr. Km 029+118 – RIFACIMENTO FUORI SEDE

CARPENTERIA GENERALE NUOVO CAVALCAVIA

IL PROGETTISTA SPECIALISTICO	IL RESPONSABILE INTEGRAZIONE PRESTAZIONI SPECIALISTICHE	IL DIRETTORE TECNICO
Ing. Lucio Ferretti Torricelli Ord. Ingg. Brescia N.2188 RESPONSABILE STRUTTURE	Ing. Federico Ferrari Ord. Ingg. Milano N. 21082	Ing. Orlando Mazza Ord. Ingg. Pavia N. 1496 PROGETTAZIONE NUOVE OPERE AUTOSTRADALI

CODICE IDENTIFICATIVO

RIFERIMENTO PROGETTO				RIFERIMENTO DIRETTORIO						RIFERIMENTO ELABORATO				Ordinatore:
Codice Commessa	Lotto Sub-Prog. Cod. Opera	Fase	Capitolo	Paragrafo	Sottopar.	WBS	PARTE D'OPERA			Tip.	Disciplina	Progressivo	Rev.	00
11130600	01	PD	00000	00000	00000	00000	00	STR	0626	–	–			SCALA: VARIE

	PROJECT MANAGER:	SUPPORTO SPECIALISTICO:	REVISIONE
spea ENGINEERING per Atlantia	Ing. Federico Ferrari Ord. Ingg. Milano N. 21082		n. data 0 NOVEMBRE 2016 1 – 2 – 3 – 4 –
	REDATTO: P.I.E. Claudio Ceresa	VERIFICATO: Ing. Roberta Stucchi	

VISTO DEL COMMITTENTE	VISTO DEL CONCEDENTE
autostrade per l'italia IL RESPONSABILE UNICO DEL PROCEDIMENTO Ing. Antonio Toni	Ministero delle Infrastrutture e dei Trasporti DIPARTIMENTO PER LE INFRASTRUTTURE, GLI AFFARI GENERALI ED IL PERSONALE DIREZIONE GENERALE PER LA VIGILANZA SULLE CONCESSIONARIE AUTOSTRADALI

IL PRESENTE DOCUMENTO NON PUO' ESSERE COPIATO, RIPRODOTTO O ALTRIMENTI PUBBLICATO, IN TUTTO O IN PARTE, SENZA IL CONSENSO SCRITTO DELLA SOC. AUTOSTRADE PER L'ITALIA S.P.A.. DALLA STESSA NON AUTORIZZATO. DARE' POTENZIALE A NORMA DI LEGGE.
THIS DOCUMENT MAY NOT BE COPIED, REPRODUCED OR PUBLISHED, EITHER IN PART OR IN ITS ENTIRETY, WITHOUT THE WRITTEN PERMISSION OF SOC. AUTOSTRADE PER L'ITALIA S.P.A.. UNAUTHORIZED USE WILL BE PROSECUTED BY LAW.