


PLANIMETRIA IDRAULICA – scala 1:1000

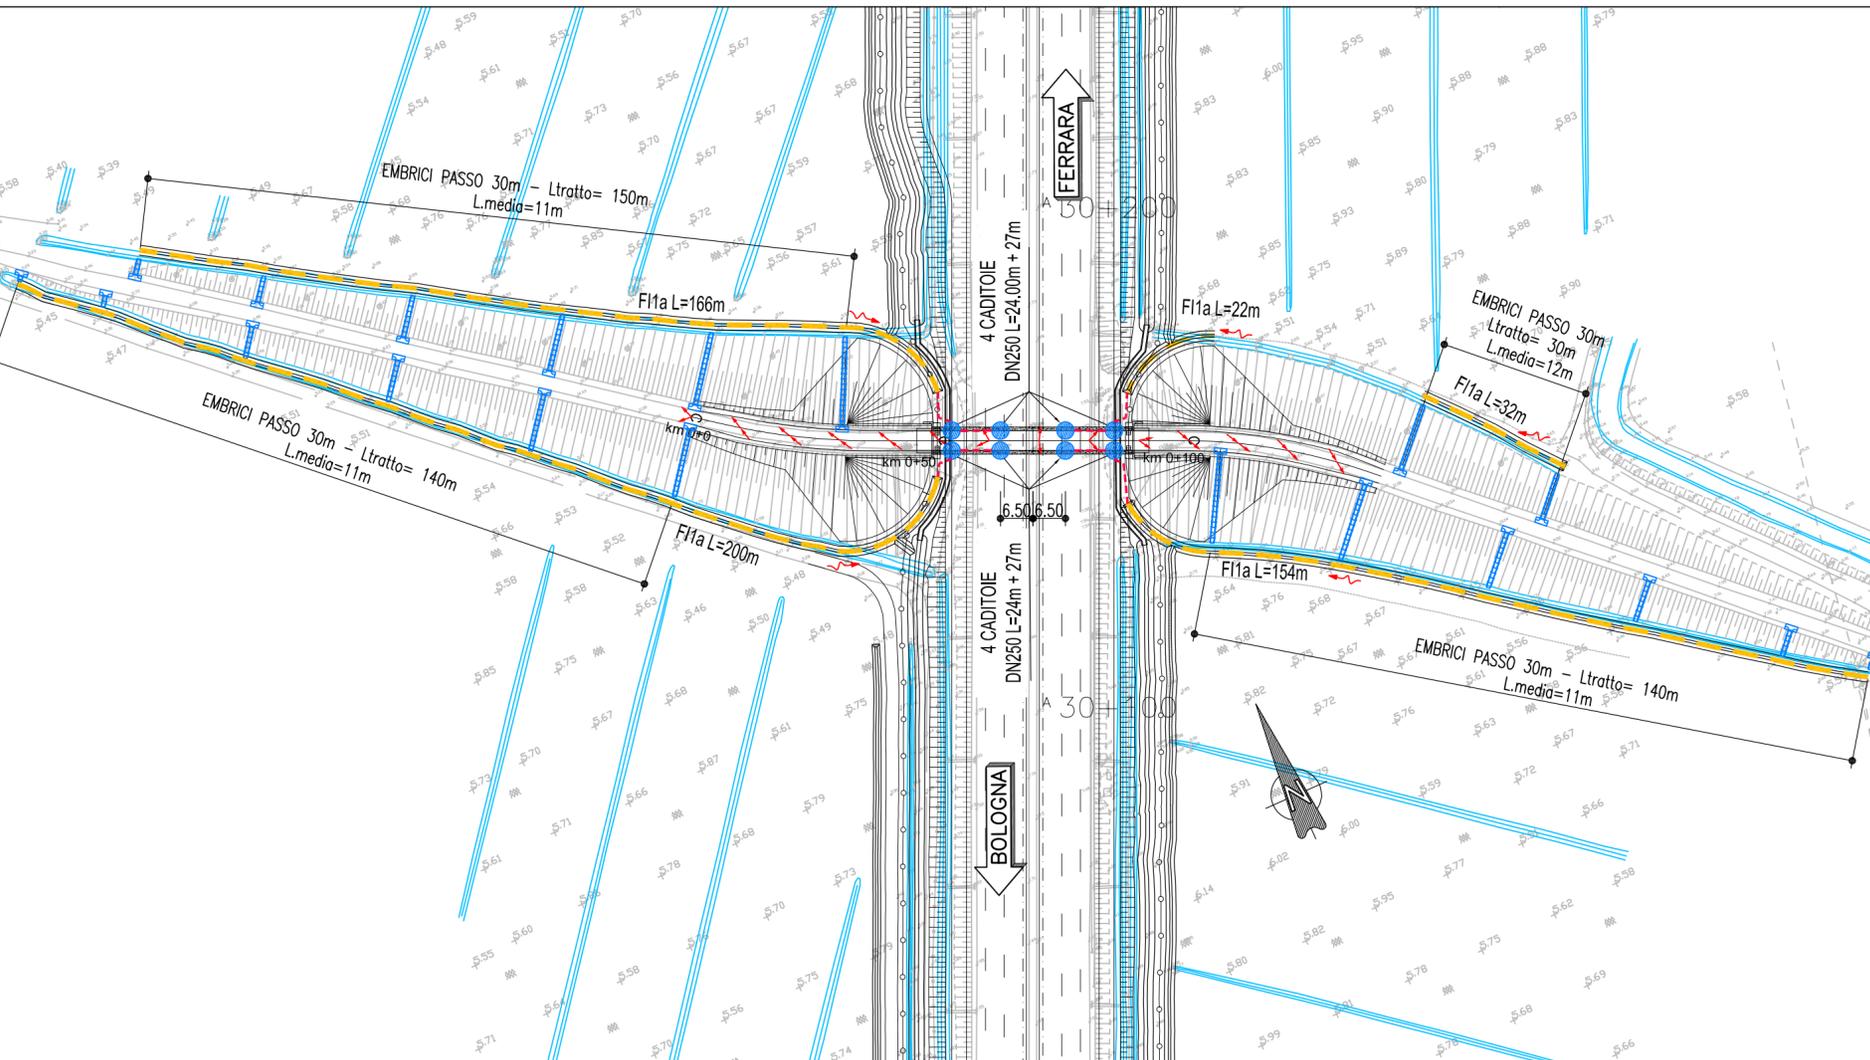

autostrade // per l'italia

AUTOSTRADA (A13) : BOLOGNA-PADOVA
TRATTO: BOLOGNA – FERRARA

AMPLIAMENTO ALLA TERZA CORSIA
TRATTO: BOLOGNA ARCOVEGGIO – FERRARA SUD

PROGETTO DEFINITIVO

IN – VIABILITA' INTERFERITE

str. pod. TORNIANO – prog. 030+140 – rifacimento IN SEDE

Planimetria sistema di drenaggio

SISTEMA DI DRENAGGIO	
LEGENDA PLANIMETRIE IDRAULICHE	
	IMPLUVIO
	COLMO
	PENDENZA TRASVERSALE DELLA CARREGIATA STRADALE
	DIREZIONE DEFLUSSO FOSSI E COLLETTORI
	RECAPITI
CANALIZZAZIONI	
	CANALETTA GRIGLIATA / CON COLLETTORE
	CANALETTA RETTANGOLARE
	FOSSO RIVESTITO
	FOSSO INERBITO
	COLLETTORE IN PEAD - DN (mm)
	COLLETTORE IN PP - DN (mm) (ATTRAVERSAMENTO STRADALE)
	COLLETTORE IN PRFV DN (mm)
CANALIZZAZIONI	
	CANALETTA AD EMBRICI
	SCARICO PER BARRIERA ANTIFONICA (l= (*)m)
	CADITOIE GRIGLIATE (CANALETTA DISCONTINUA)
	CV (1,2,...) CADITOIA PER VIADOTTI
	PI POZZETTO D'ISPEZIONE / SCARICO
	MC (1,2,3) MANUFATTO DI CONFLUENZA FOSSI
MANUFATTI	
	MANUFATTO DI RESTITUZIONE
NOTE:	
- (*) = RIPRISTINO DELLA FUNZIONALITA' IDRAULICA CON SCARICHI ESISTENTI SALVO DIVERSA INDICAZIONE RIPORTATA IN PLANIMETRIA IDRAULICA	
- Per le tipologie e i dettagli vedere tavole particolari costruttivi	

IL PROGETTISTA SPECIALISTICO Ing. Paolo De Paoli Ord. Ingg. Pavia N.1739 RESPONSABILE IDROLOGIA E IDRAULICA	IL RESPONSABILE INTEGRAZIONE PRESTAZIONI SPECIALISTICHE Ing. Federica Ferrari Ord. Ingg. Milano N. 21082	IL DIRETTORE TECNICO Ing. Orlando Mazza Ord. Ingg. Pavia N. 1496 PROGETTAZIONE NUOVE OPERE AUTOSTRADALI
--	---	--

CODICE IDENTIFICATIVO												Ordinatore:
RIFERIMENTO PROGETTO				RIFERIMENTO DIRETTORIO				RIFERIMENTO ELABORATO				00
Codice	Commissa	Lotto, Sub-Prog. Cod. Appalto	Fase	Capitolo	Paragrafo	WBS tipologia	WBS Progressivo	PARTE D'OPERA	Tip.	Disciplina	Progressivo	
1	11306	0001	PD	00	00	000000	000000	000000	0	IDR	079700	
SCALA: 1:1000												

 gruppo Atlantia	PROJECT MANAGER: Ing. Federica Ferrari Ord. Ingg. Milano N. 21082	SUPPORTO SPECIALISTICO:	REVISIONE	
	REDATTO:	—	VERIFICATO:	—

VISTO DEL COMMITTENTE autostrade // per l'italia IL RESPONSABILE UNICO DEL PROCEDIMENTO Ing. Antonio Tosi	VISTO DEL CONCEDENTE Ministero delle Infrastrutture e dei Trasporti DIPARTIMENTO PER LE INFRASTRUTTURE, GLI AFFARI GENERALI E IL PERSONALE STRUTTURA DI VIGILANZA SULLE CONCESSIONARI AUTOSTRADALI
--	--