



TABELLE DI TRACCIAMENTO


V1	9908913.189 3187723.025
V2	9908930.532 3187708.484
C1	9909010.329 3187837.326
V2	R 150.000 Ac 16 T 21.632 Sv 42.967 F 1.536 C 42.820
V3	9909041.091 3187660.261

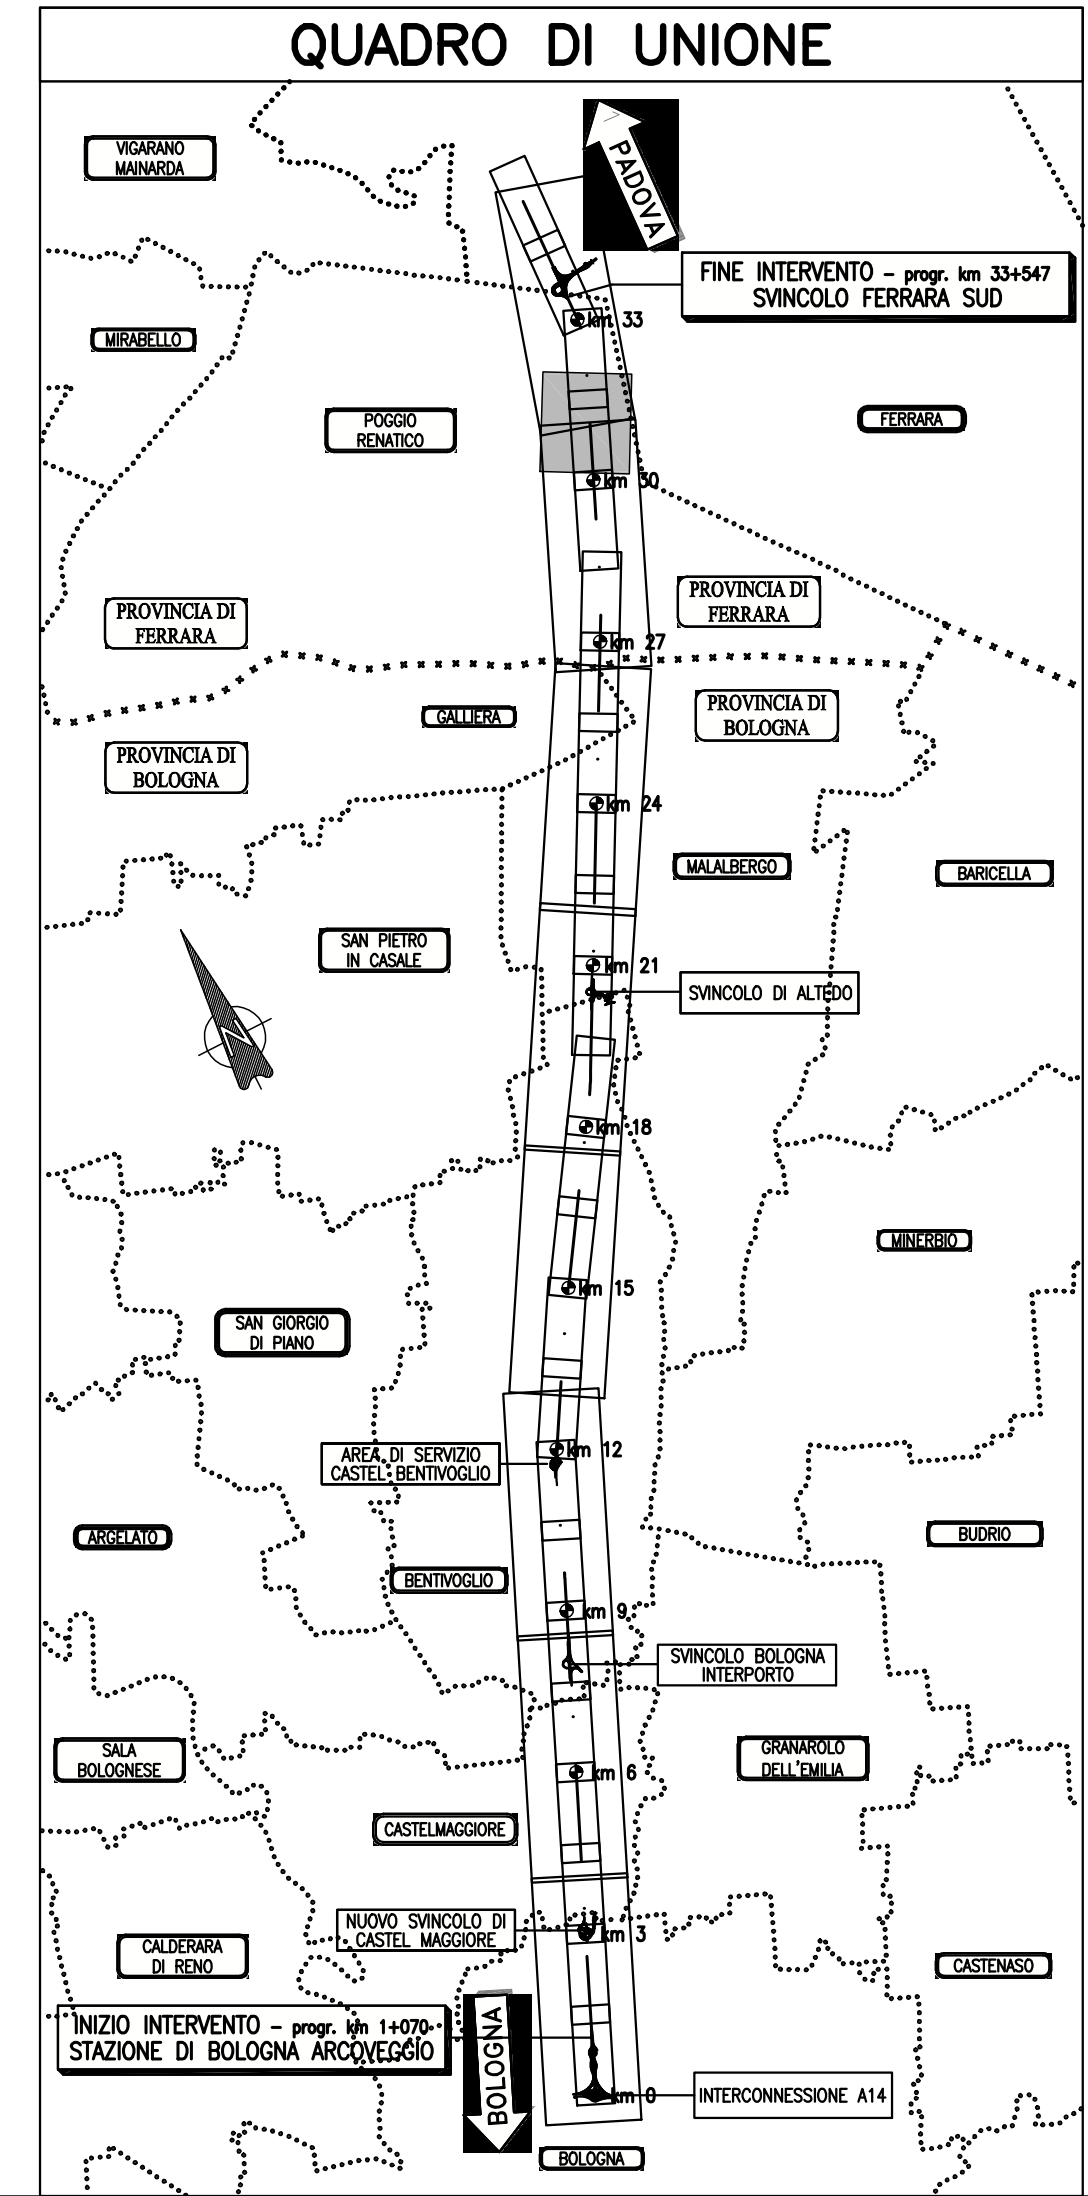

PROFILO LONGITUDINALE – scala 1:1000/100

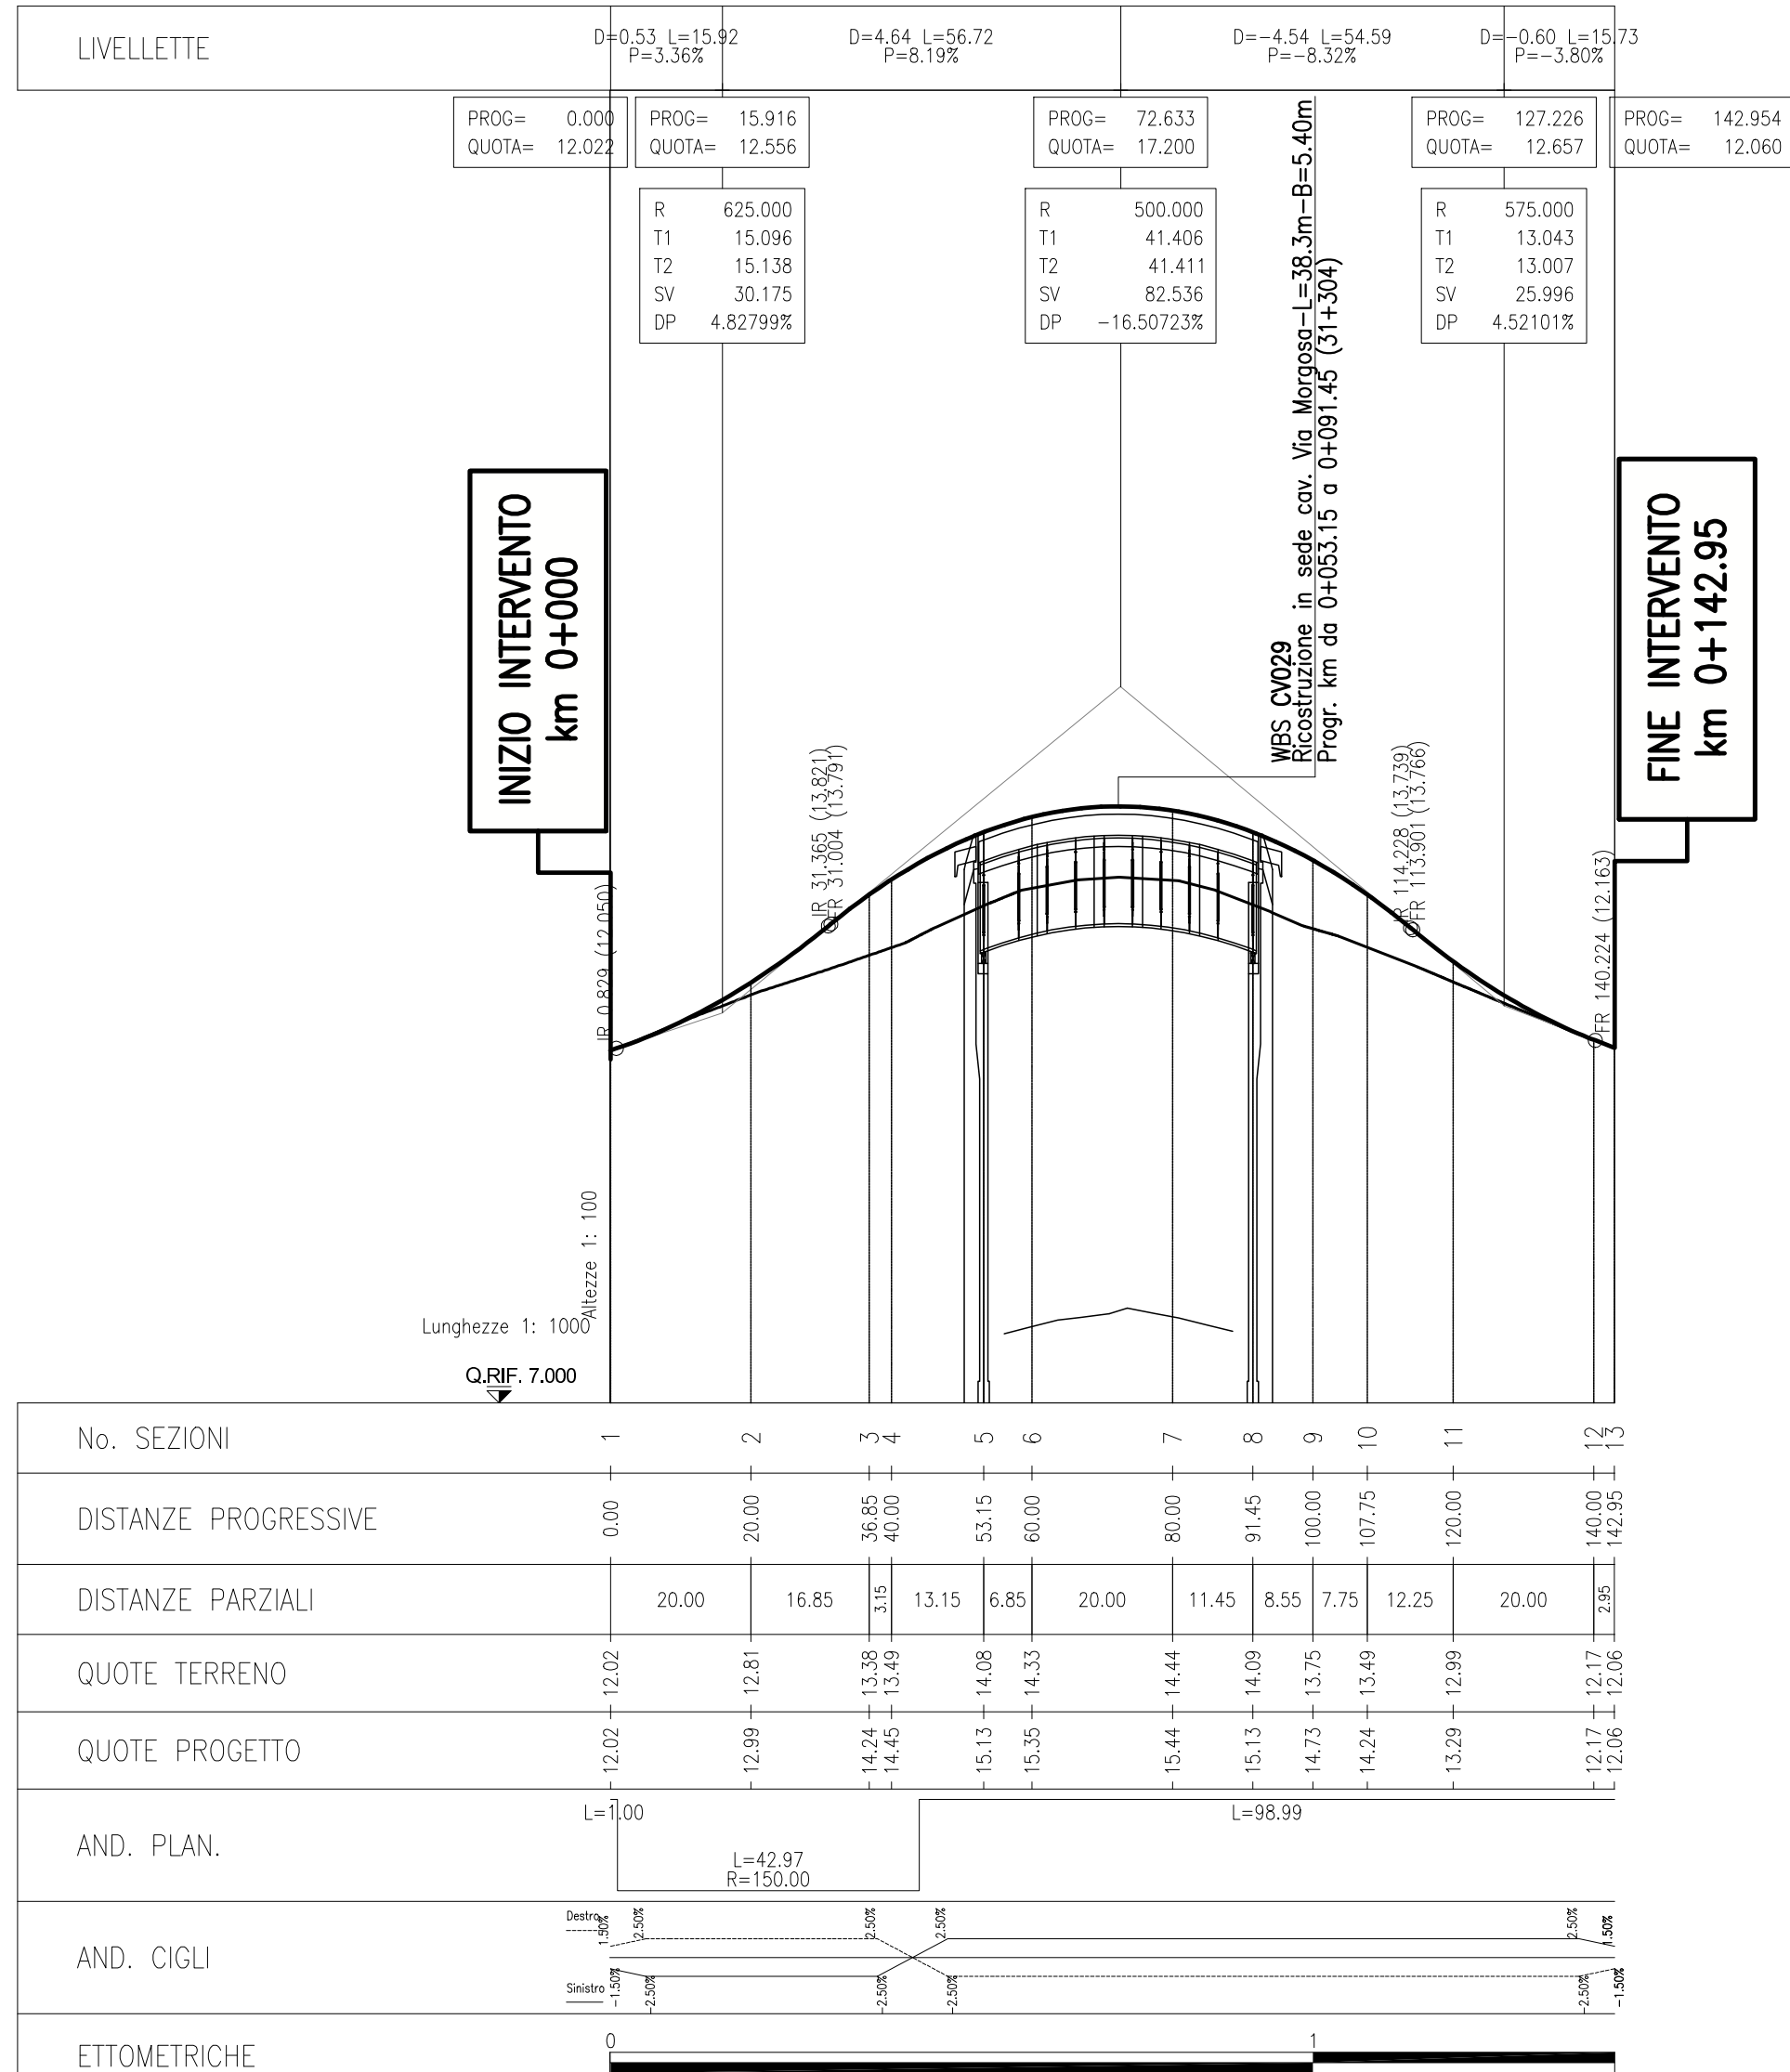

SEZIONI TIPO – scala 1:100

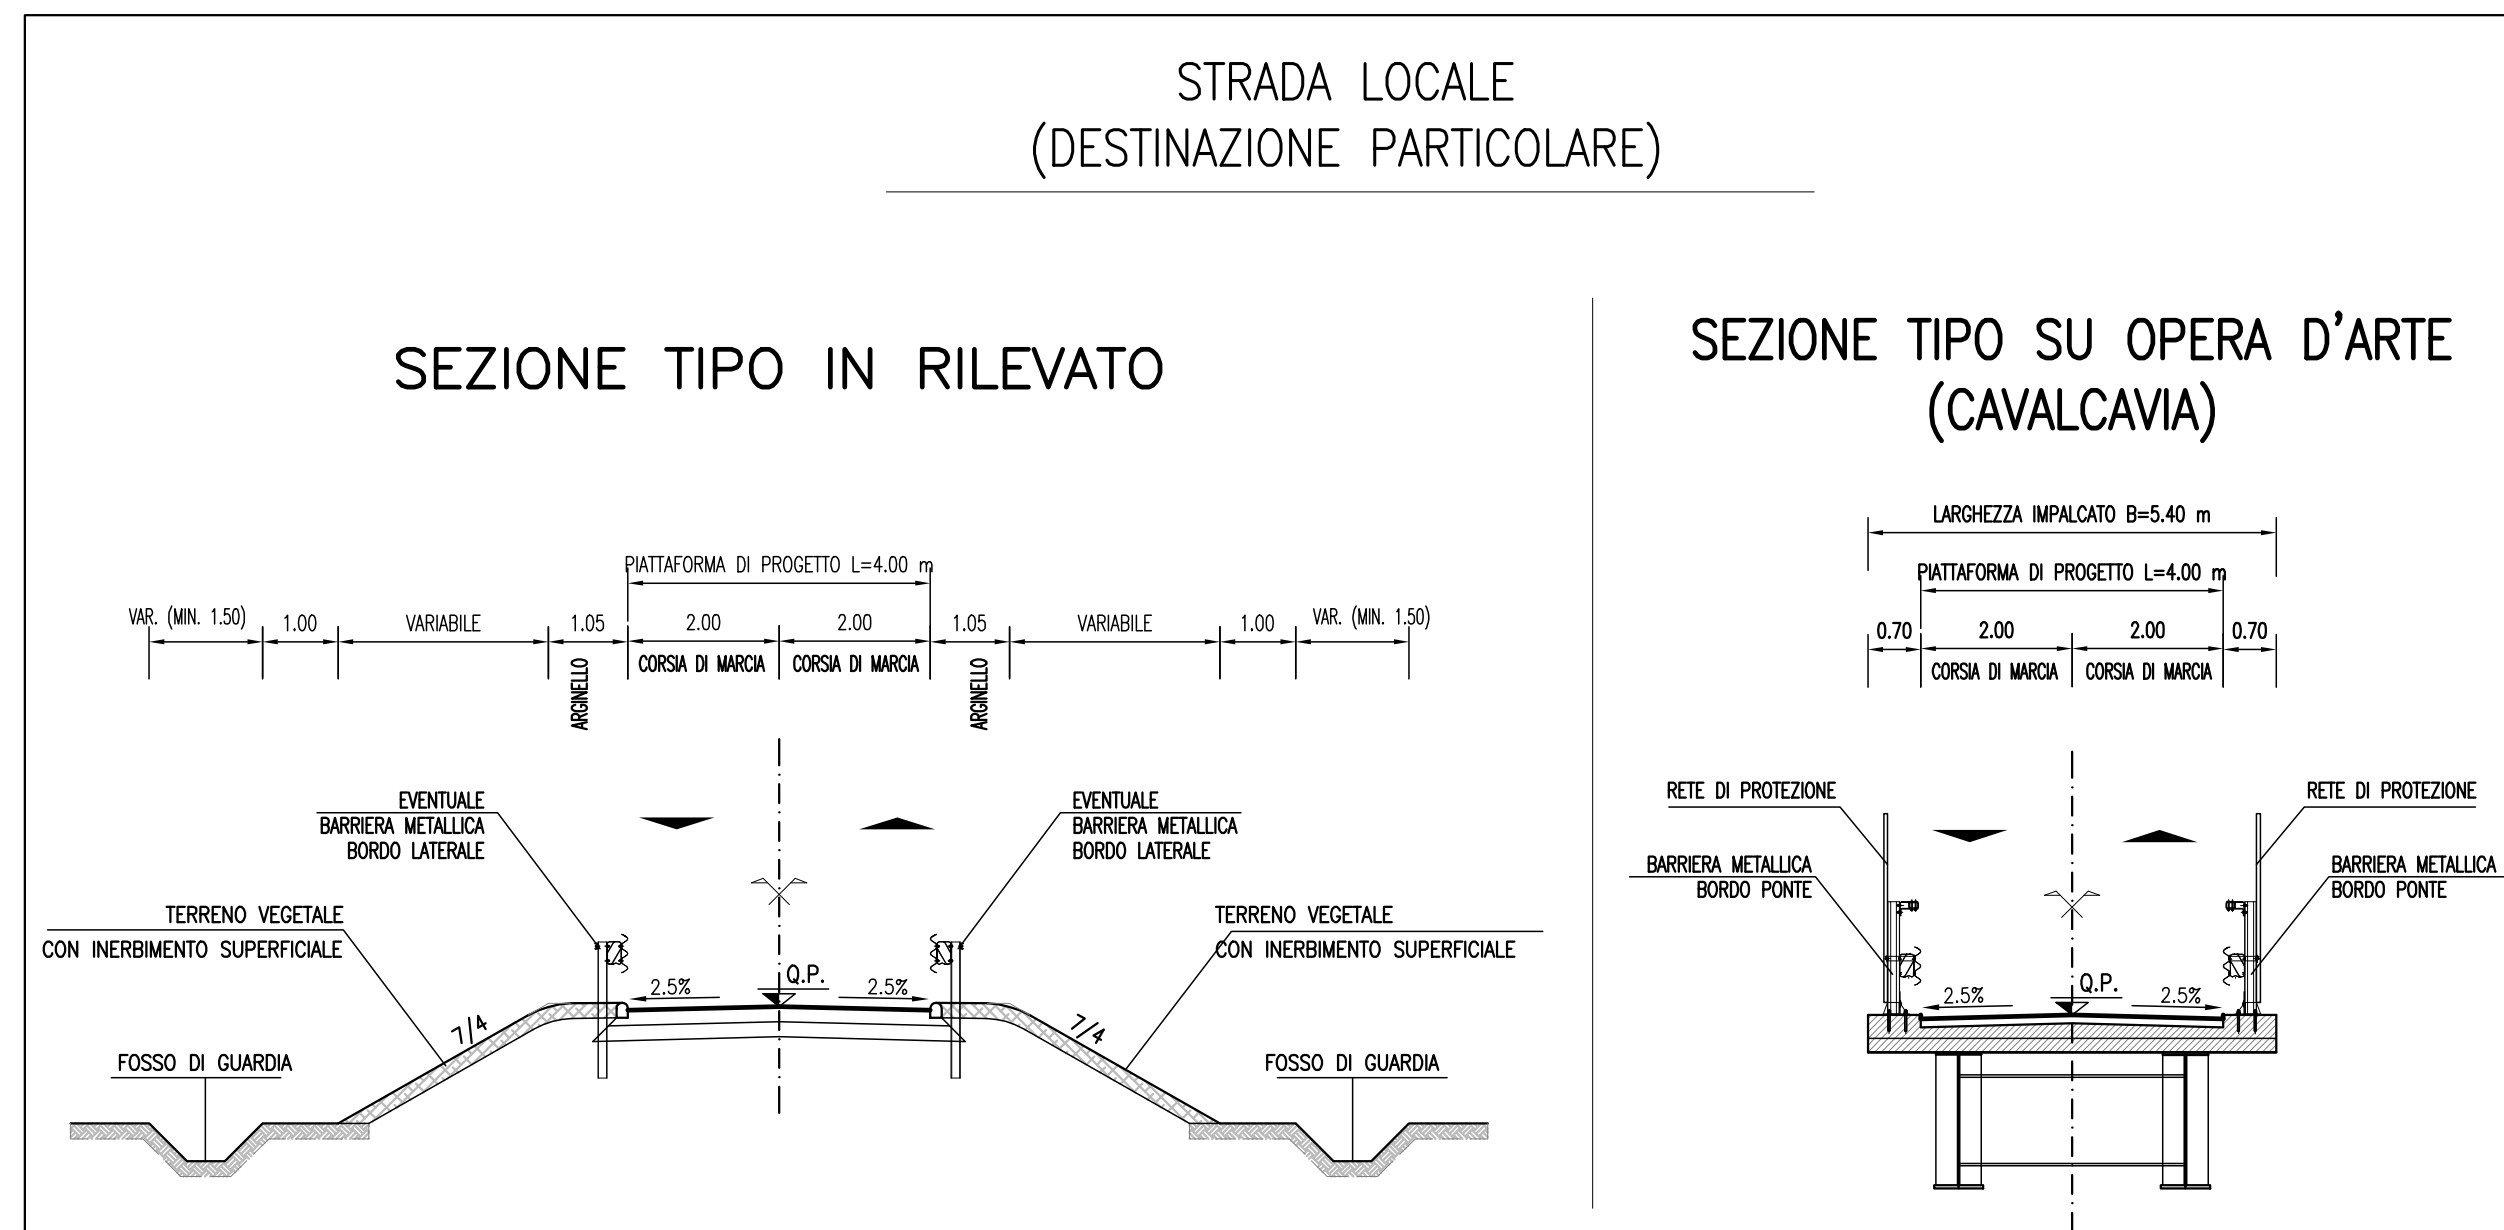

**autostrade** // per l'italia

AUTOSTRADA (A13) : BOLOGNA-PADOVA  
TRATTO: BOLOGNA – FERRARA

AMPLIAMENTO ALLA TERZA CORSIA  
TRATTO: BOLOGNA ARCOVEGGIO – FERRARA SUD

PROGETTO DEFINITIVO

IN – VIABILITA' INTERFERITE

str. pod. MORGOSA – prog. 031+304  
– rifacimento IN SEDE

Planimetrie di progetto, idraulica, tracciamento,  
profilo longitudinale e sezioni tipo

IL PROGETTISTA SPECIALISTICO Ing. Gianluca Salvatore Spinozza Ord. Ingg. Milano N. 26796 RESPONSABILE STRADE E ARREDI STRADALI		IL RESPONSABILE INTEGRAZIONE PRESTAZIONI SPECIALISTICHE Ing. Federica Ferrari Ord. Ingg. Milano N. 21082		IL DIRETTORE TECNICO Ing. Orlando Mazza Ord. Ingg. Pavia N. 1496 PROGETTAZIONE NUOVE OPERE AUTOSTRADALI	
REFERIMENTO PROGETTO	LIVELLO	LIBRO	FOGLIO	DATA	REVISIONE
11113060001	PD00	0000000000000000	0000000000000000	0628	
PROJECT MANAGER: Ing. Federica Ferrari Ord. Ingg. Milano N. 21082				SUPPORTO SPECIALISTICO: REDAZIONE: VERIFICATO:	
REDAZIONE: VERIFICATO:				REVISIONE: n. data 0 NOVEMBRE 2018 1 - 2 - 3 - 4 -	