


PLANIMETRIA IDRAULICA - scala 1:1000

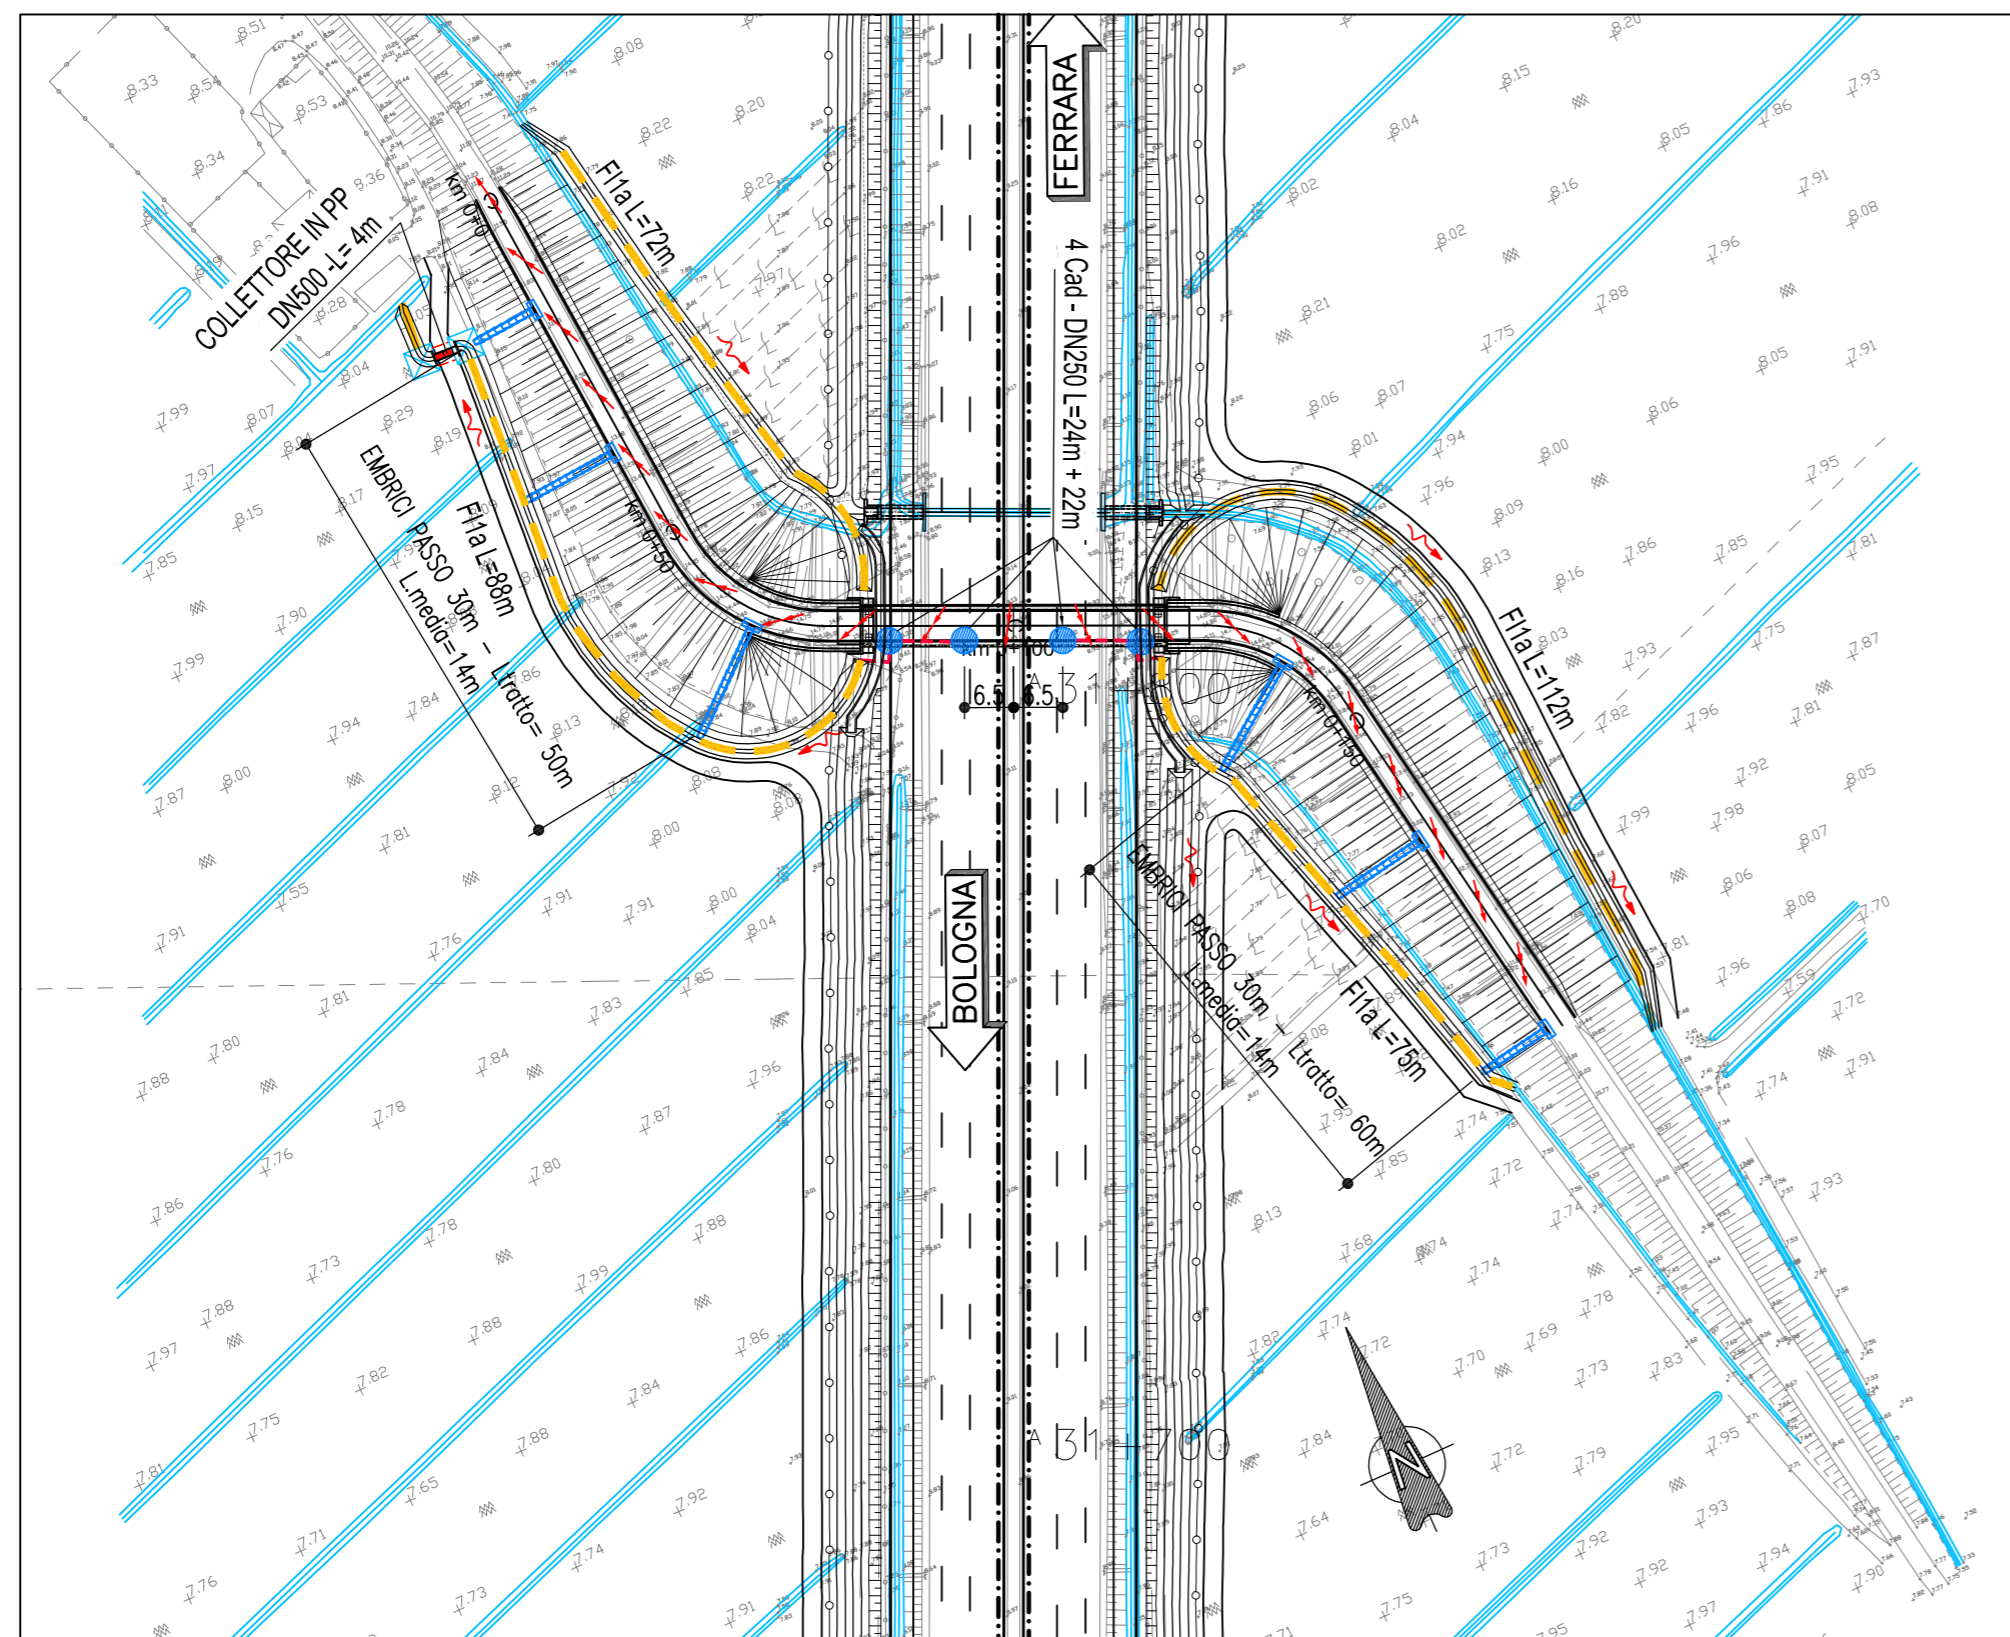

**autostrade // per l'italia**  
**AUTOSTRADA (A13) : BOLOGNA-PADOVA**  
**TRATTO: BOLOGNA - FERRARA**

**AMPLIAMENTO ALLA TERZA CORSIA**  
**TRATTO: BOLOGNA ARCOVEGGIO - FERRARA SUD**

**PROGETTO DEFINITIVO**

**IN - VIABILITA' INTERFERITE**

str. pod. VALLETTA - prog. 031+795 - rifacimento IN SEDE

Planimetria sistema di drenaggio

IL PROGETTISTA SPECIALISTICO

Ing. Paolo De Paoli  
 Ord. Ingg. Pavia N.1739  
**RESPONSABILE IDROLOGIA  
 E IDRAULICA**

IL RESPONSABILE INTEGRAZIONE  
 PRESTAZIONI SPECIALISTICHE

Ing. Federica Ferrari  
 Ord. Ingg. Milano N. 21082

IL DIRETTORE TECNICO

Ing. Orlando Mazza  
 Ord. Ingg. Pavia N. 1496

**PROGETTAZIONE NUOVE OPERE AUTOSTRADALI**

CODICE IDENTIFICATIVO										Ordinatore:			
RIFERIMENTO PROGETTO				RIFERIMENTO DIRETTORIO				RIFERIMENTO ELABORATO					
Codice	Commissa	Lotto, Sub- Cod. Appalto	Prog.	Fase	Capitolo	Paragrafo	tipologia	WBS Progressivo	PARTE D'OPERA	Tip.	Disciplina	Progressivo	Rev.
1	1	1	3	0	6	0	0	0	0	1	DR	0799	00
SCALA: 1:1000													

 gruppo Atlantia	PROJECT MANAGER:	SUPPORTO SPECIALISTICO:	REVISIONE	
	Ing. Federica Ferrari Ord. Ingg. Milano N. 21082		n.	data
			0	NOVEMBRE 2016
			1	-
			2	-
			3	-
			4	-

SISTEMA DI DRENAGGIO	
<b>LEGENDA PLANIMETRIE IDRAULICHE</b>	<b>CANALIZZAZIONI</b>
<ul style="list-style-type: none"> <li> IMPLUVIO</li> <li> COLMO</li> <li> PENDENZA TRASVERSALE DELLA CARREGIATA STRADALE</li> <li> DIREZIONE DEFLUSSO FOSSI E COLLETTORI</li> <li> RECAPITI</li> </ul>	<ul style="list-style-type: none"> <li> CANALETTA AD EMBRICI</li> <li> FOA</li> <li> SCARICO PER BARRIERA ANTIFONICA (F (*)m)</li> <li> CADITOIE GRIGLIATE (CANALETTA DISCONTINUA)</li> <li> CG/DN ( )</li> <li> CV (1,2,...) CADITOIA PER VIADOTTI</li> <li> PI POZZETTO D'ISPEZIONE / SCARICO</li> <li> MC (1,2,3) MANUFATTO DI CONFLUENZA FOSSI</li> </ul>
<ul style="list-style-type: none"> <li><b>CANALIZZAZIONI</b></li> <li> CGR/DN ( ) CANALETTA GRIGLIATA / CON COLLETORE</li> <li> CR (1,2,3) CANALETTA RETTANGOLARE</li> <li> FR (1,2,3) FOSSO RIVESTITO</li> <li> FI (1A,1B,2,3) FOSSO INERBITO</li> <li> DN ( ) COLLETORE IN PEAD - DN (mm)</li> <li> DN ( ) COLLETORE IN PP - DN (mm) (ATTRAVERSAMENTO STRADALE)</li> <li> DN ( ) COLLETORE IN PRFV DN (mm)</li> </ul>	<ul style="list-style-type: none"> <li><b>MANUFATTI</b></li> <li> MANUFATTO DI RESTITUZIONE</li> </ul>
<p>NOTE:</p> <ul style="list-style-type: none"> <li>- (*) = RIPRISTINO DELLA FUNZIONALITA' IDRAULICA CON SCARICHI ESISTENTI SALVO DIVERSA INDICAZIONE RIPORTATA IN PLANIMETRIA IDRAULICA</li> <li>- Per le tipologie e i dettagli vedere tavole particolari costruttivi</li> </ul>	

VISTO DEL COMMITTENTE	VISTO DEL CONCEDEnte
 IL RESPONSABILE UNICO DEL PROCEDIMENTO Ing. Antonio Tosi	 Ministero delle Infrastrutture e dei Trasporti DIPARTIMENTO PER LE INFRASTRUTTURE, GLI AFFARI GENERALI E PERSONALE STRUTTURA DI VIGILANZA SULLE CONCESSIONARI AUTOSTRADALI