STRALCIO PLANIMETRICO – scala 1:1000

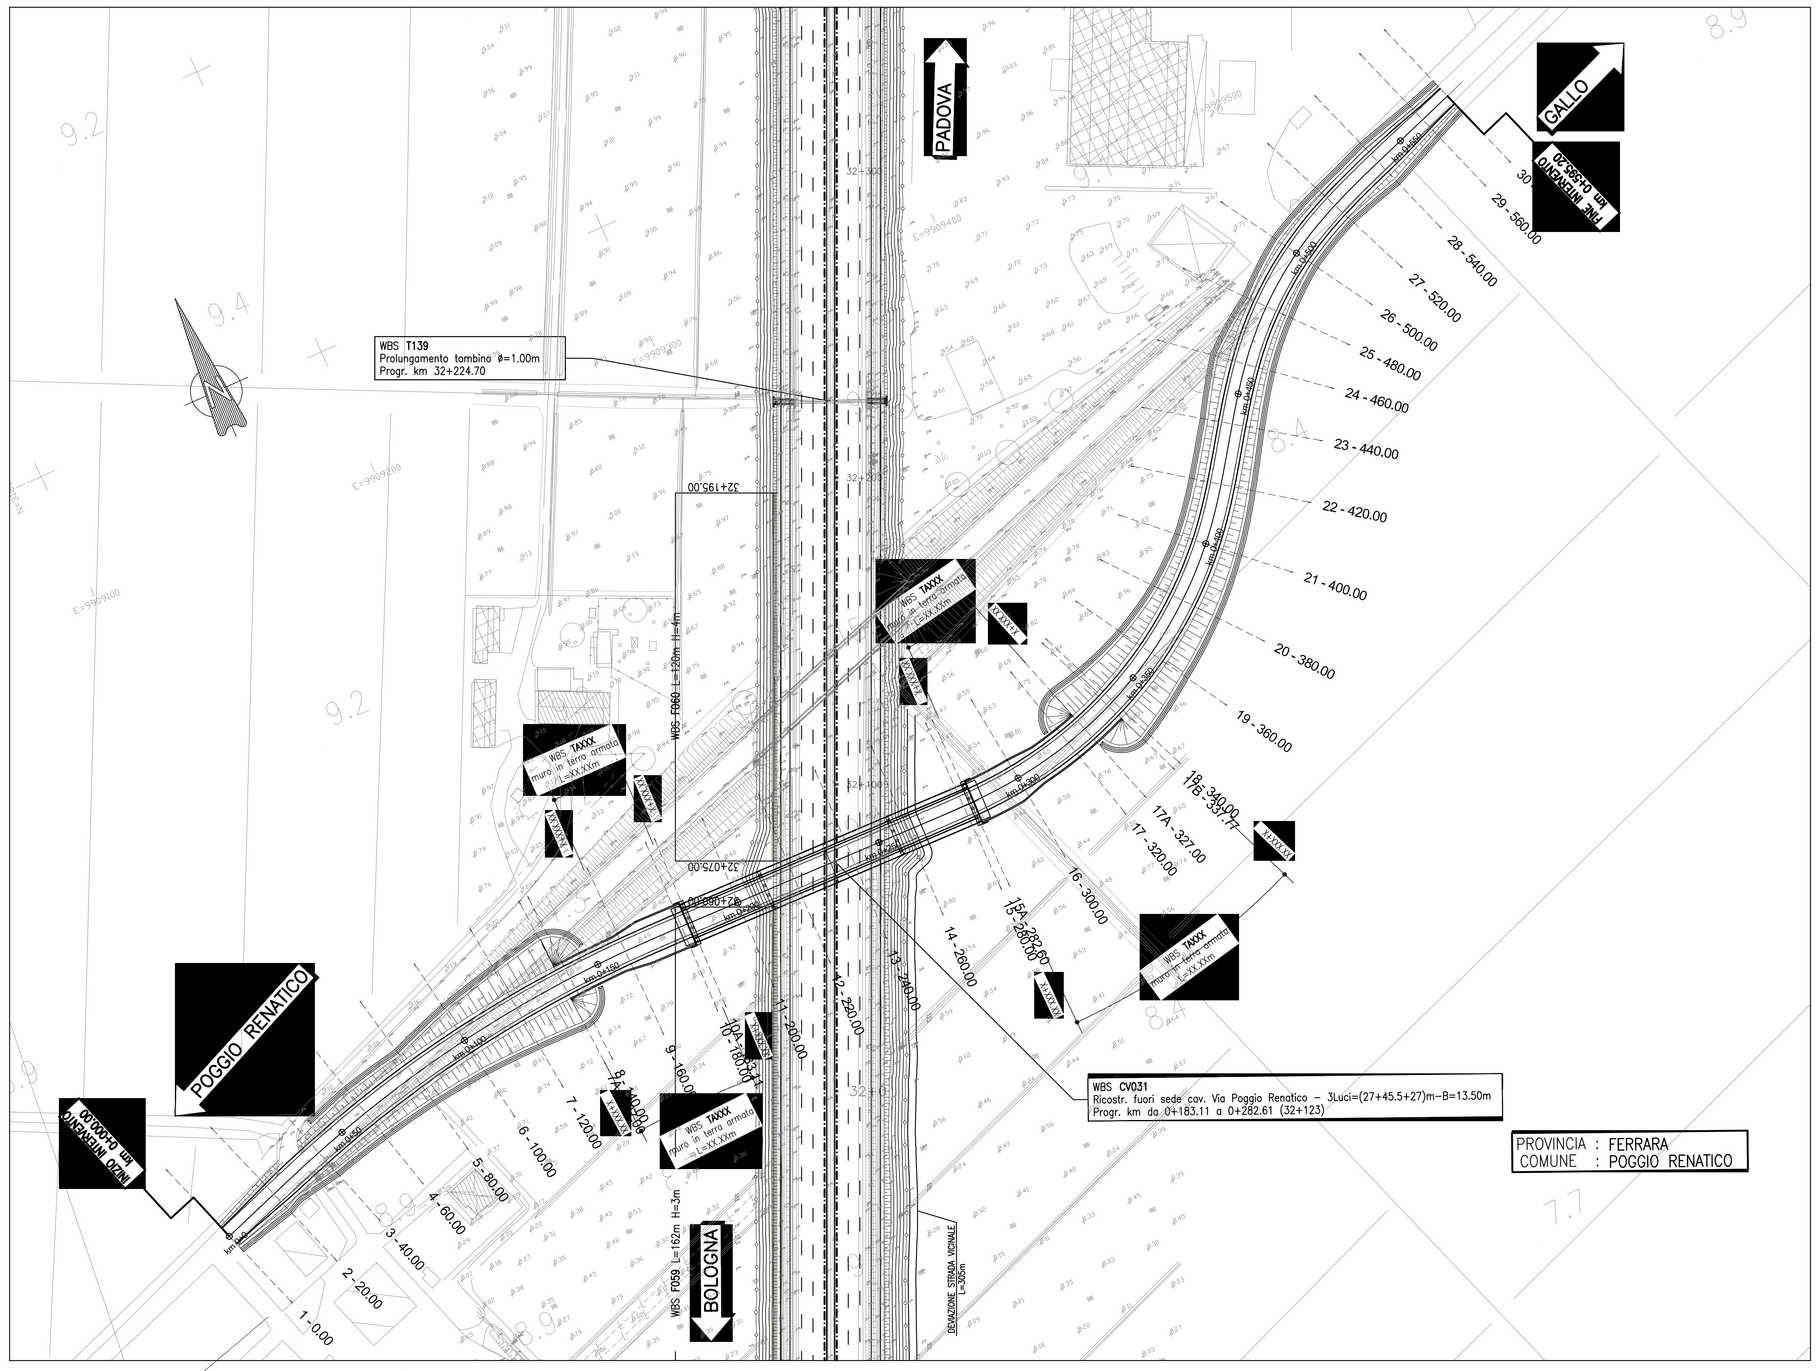

PLANIMETRIA DI TRACCIAMENTO – scala 1:2000

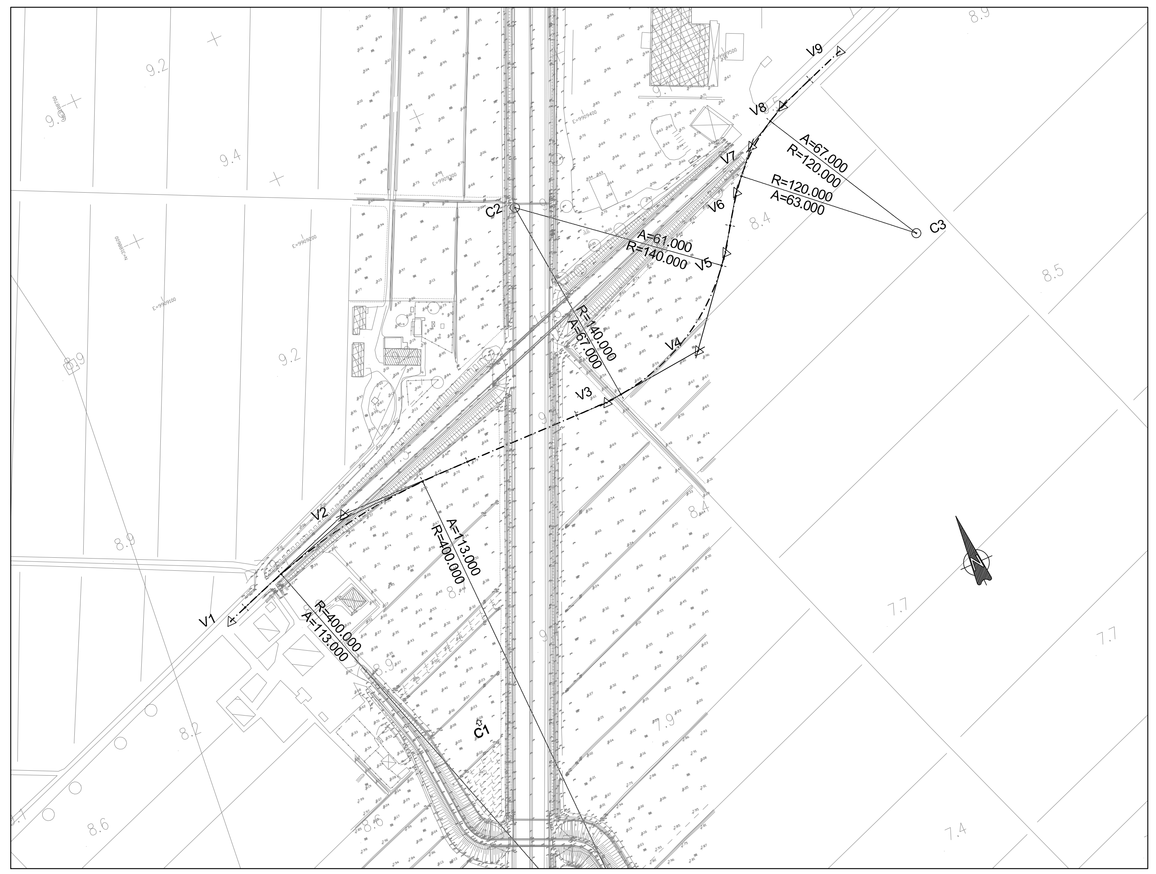

TABELLE DI TRACCIAMENTO

V1	
	9909055.419
	3188348.765

V2	
	9909150.790
	3188382.478
A	113.000
L	31.922
Tau	2
TI	21.283
Tc	10.642
Corda	31.920

V3	
	9909337.444
	3188379.379
A	67.000
L	32.064
Tau	7
TI	21.391
Tc	10.701
Corda	32.046

V4	
	9909405.539
	3188386.068
A	113.000
L	31.922
Tau	2
TI	21.283
Tc	10.642
Corda	31.920

C2	
	9909334.408
	3188519.755

V4	
R	140.000
Ac	45
T	57.722
Sv	109.498
F	10.569
C	106.728

V5	
	9909447.965
	3188437.393
A	61.000
L	26.579
Tau	5
TI	17.727
Tc	8.867
Corda	26.568

V6	
	9909470.300
	3188470.334
A	63.000
L	33.075
Tau	8
TI	22.072
Tc	11.045
Corda	33.047

V7	
	9909491.459
	3188493.805

C3	
	9909566.824
	3188398.188

V7	
R	120.000
Ac	19
T	20.556
Sv	40.716
F	1.723
C	40.521

V8	
	9909520.501
	3188509.590
A	67.000
L	37.408
Tau	9
TI	24.971
Tc	12.498
Corda	37.368

V9	
	9909569.445
	3188527.013

C1	
	9909216.199
	3187981.231

V2	
R	400.000
Ac	16
T	55.672
Sv	110.633
F	3.819
C	110.281

V2	
A	113.000
L	31.922
Tau	2
TI	21.283
Tc	10.642
Corda	31.920

QUADRO DI UNIONE

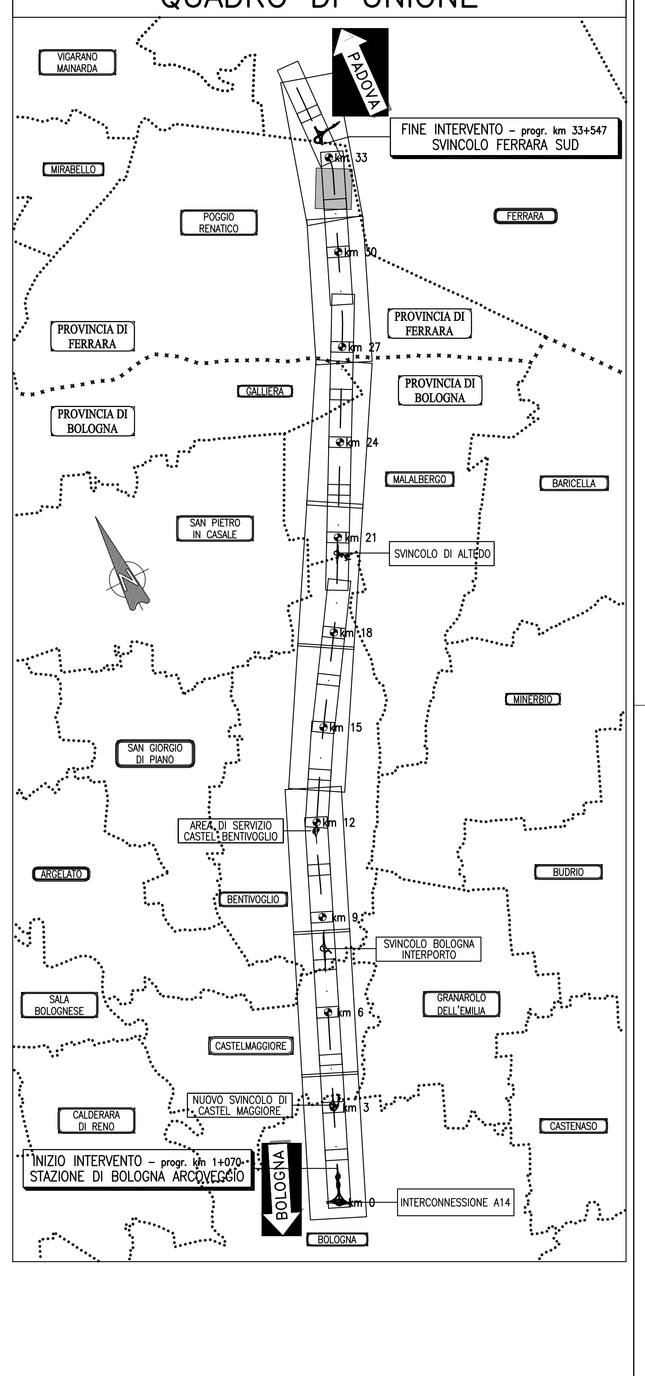

PROFILO LONGITUDINALE – scala 1:1000/100

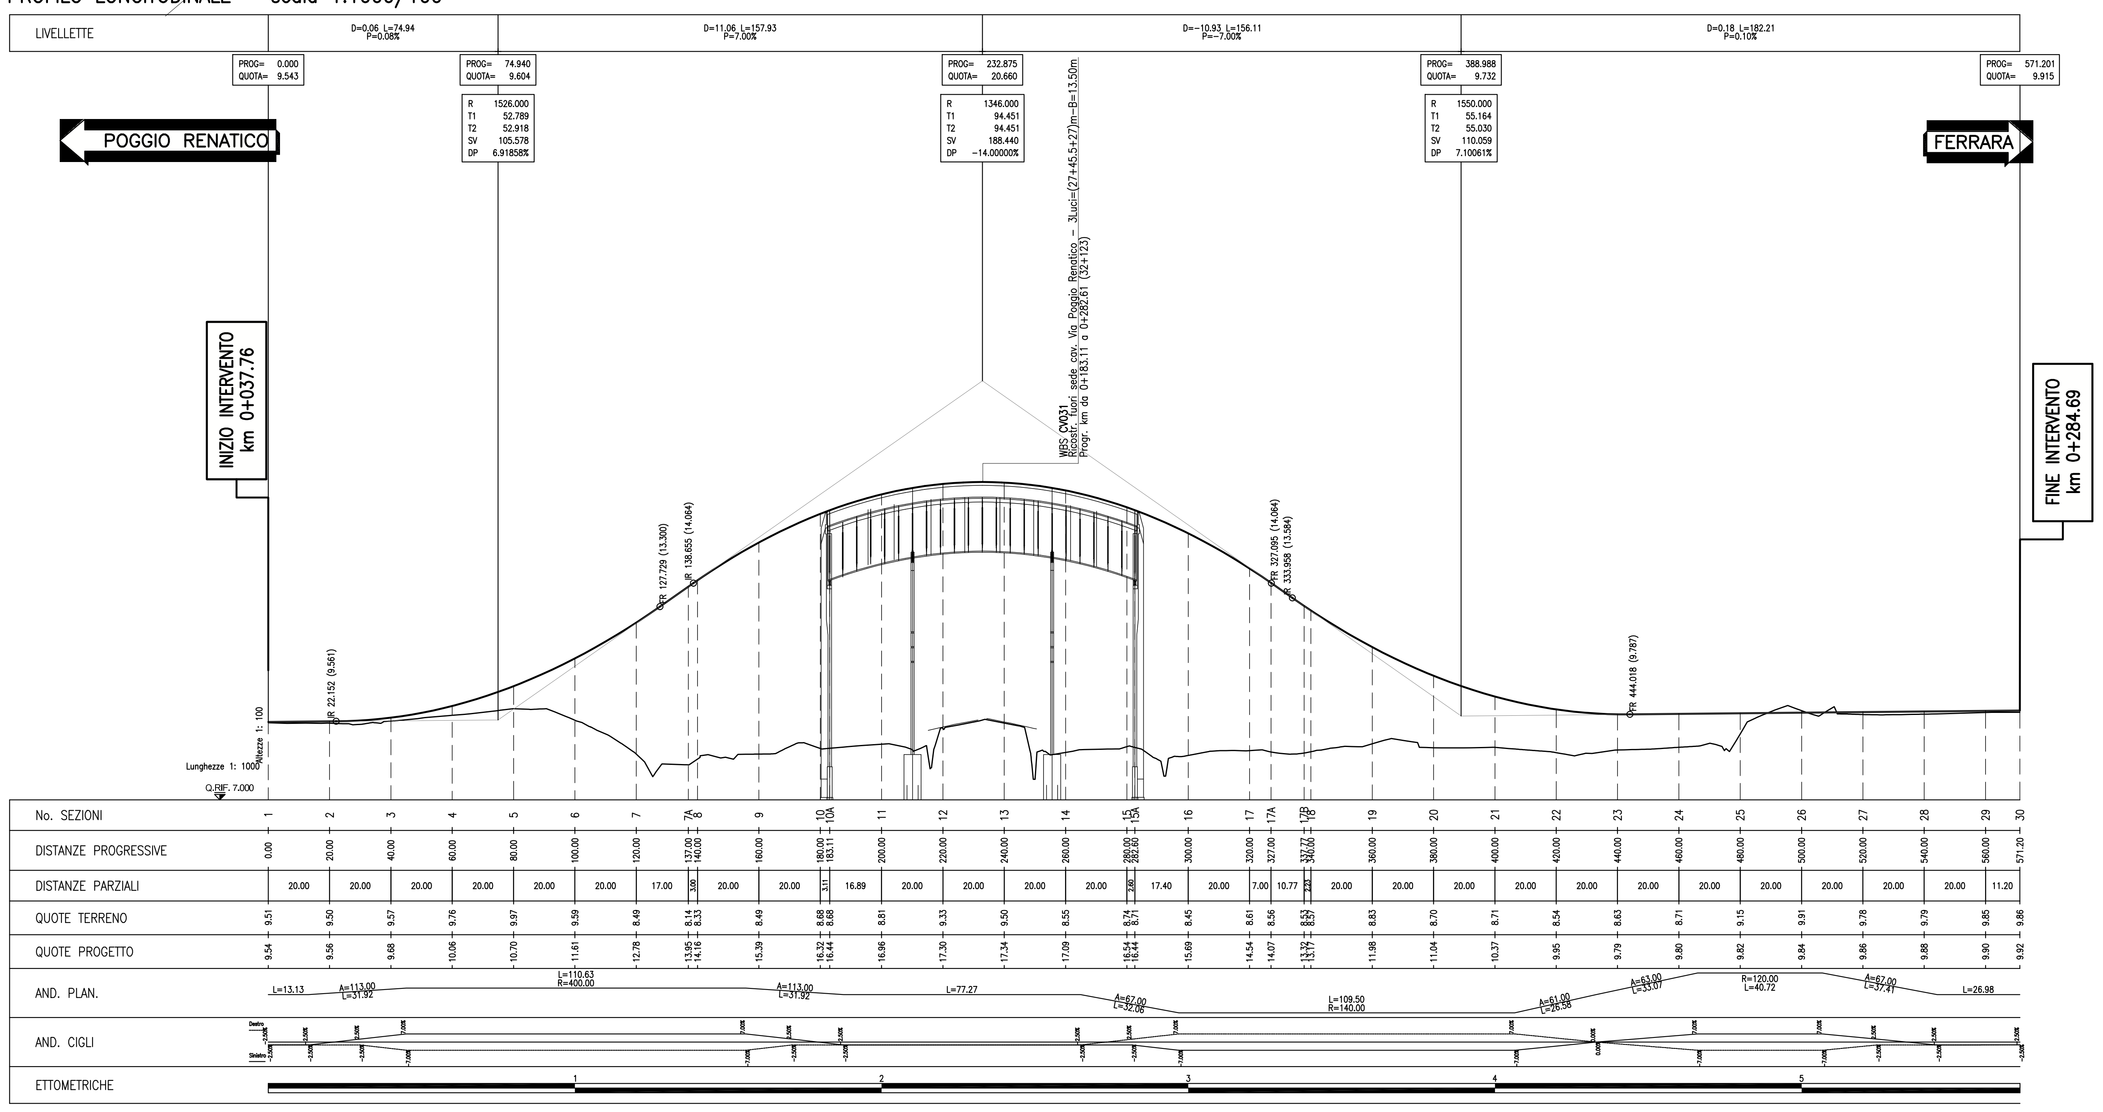

SEZIONI TIPO – scala 1:100

CATEGORIA "F"
EXTRAURBANA TIPO F2
Vp Min/Max (km/h)=40/100

SEZIONE TIPO IN RILEVATO

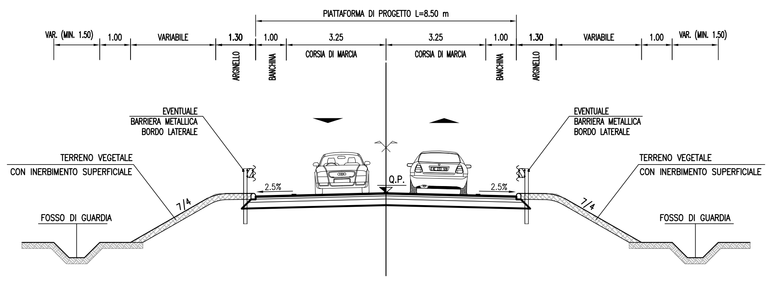

SEZIONE TIPO SU OPERA D'ARTE (CAVALCAVIA)

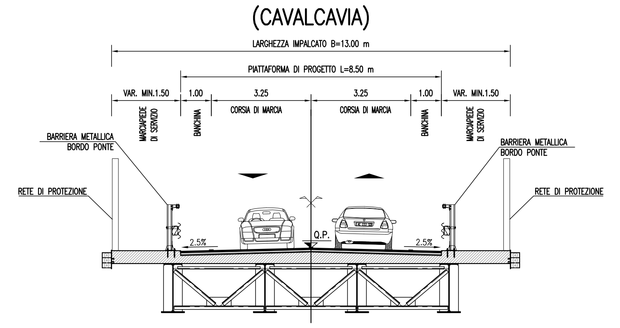

autostrade per l'italia

AUTOSTRADA (A13) : BOLOGNA–PADOVA
TRATTO: BOLOGNA – FERRARA

AMPLIAMENTO ALLA TERZA CORSIA
TRATTO: BOLOGNA ARCOVEGGIO – FERRARA SUD

PROGETTO DEFINITIVO

IN – VIABILITA' INTERFERITE

str. prov. 8 via Uccellino – prog. 032+123

– rifacimento FUORI SEDE

Planimetrie di progetto, idraulica, tracciamento, profilo longitudinale e sezioni tipo

IL PROGETTISTA SPECIALISTICO	IL RESPONSABILE INTEGRAZIONE PRESTAZIONI SPECIALISTICHE	IL DIRETTORE TECNICO
Ing. Gianluca Salvatore Spinazzola Ord. Ingg. Milano N. 26796 RESPONSABILE STRADE E AMBITI STRADALI	Ing. Federica Ferrari Ord. Ingg. Milano N. 21082	Ing. Orlando Mazza Ord. Ingg. Pavia N. 1496 PROGETTAZIONE NUOVE OPERE AUTOSTRADALI

| CODICE IDENTIFICATIVO | | |