SEZIONE LONGITUDINALE SCALA 1:100

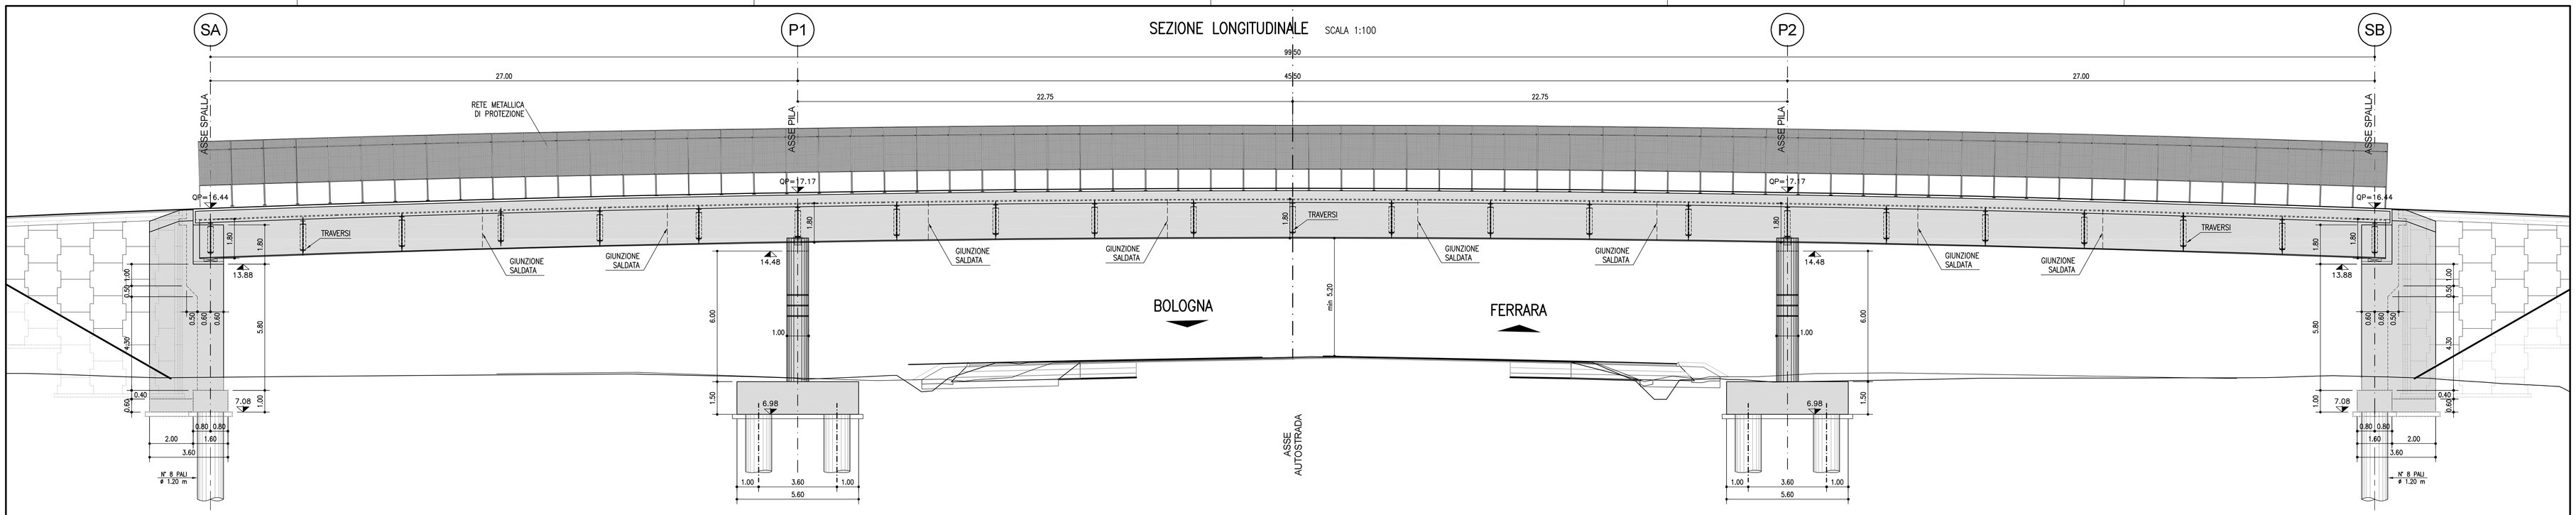

PIANTA FONDAZIONI SCALA 1:100

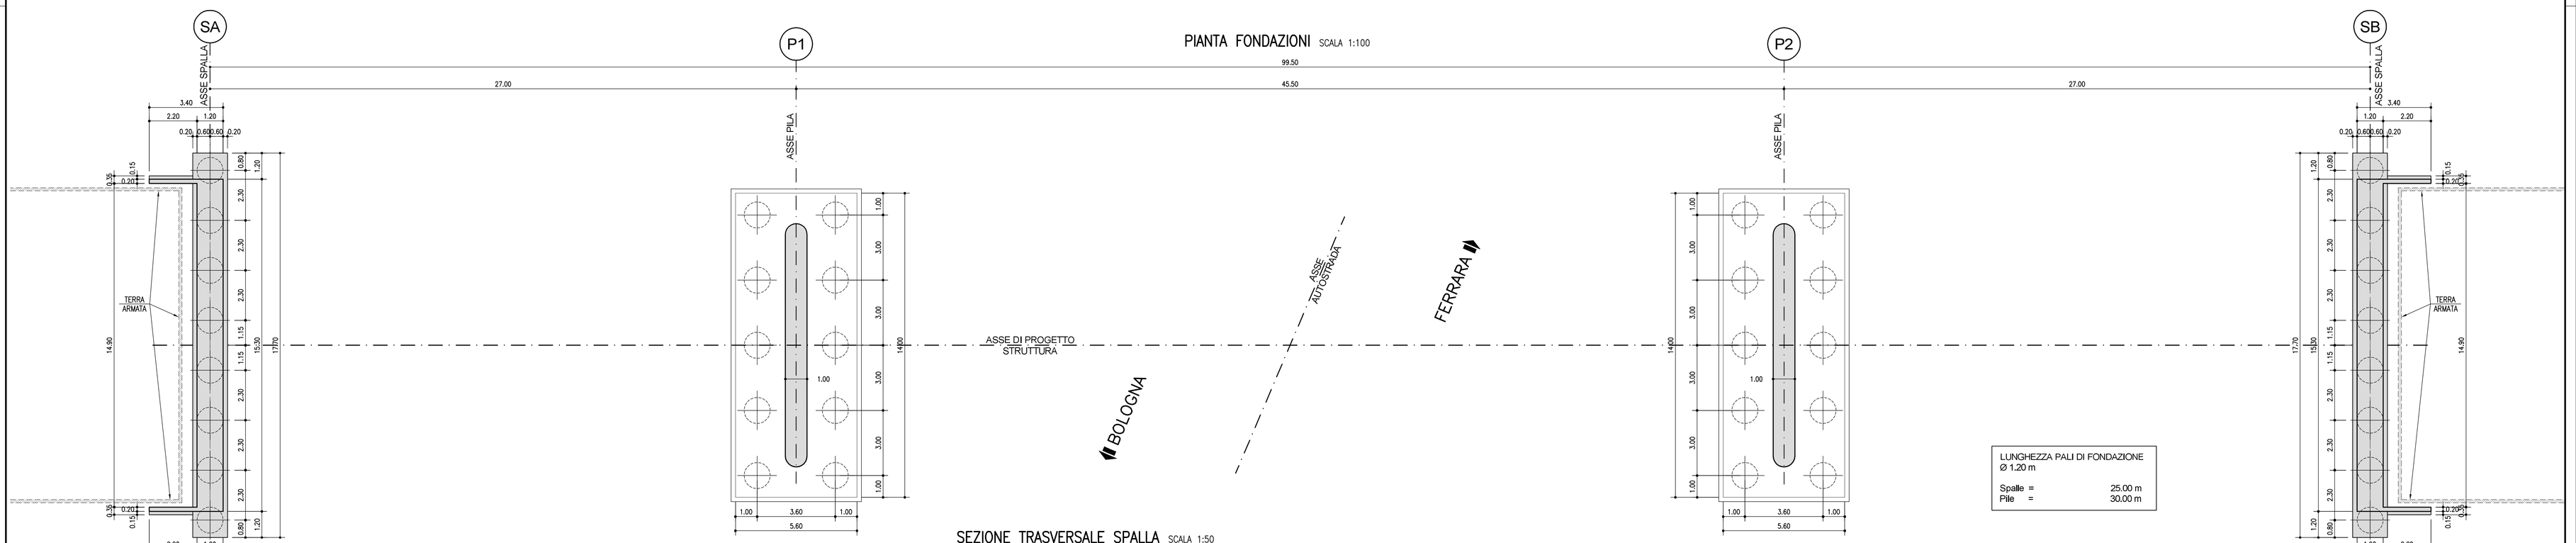

LUNGHEZZA PALI DI FONDAZIONE Ø 1.20 m	
Spalle =	25.00 m
Pile =	30.00 m

SEZIONE TRASVERSALE SPALLA SCALA 1:50

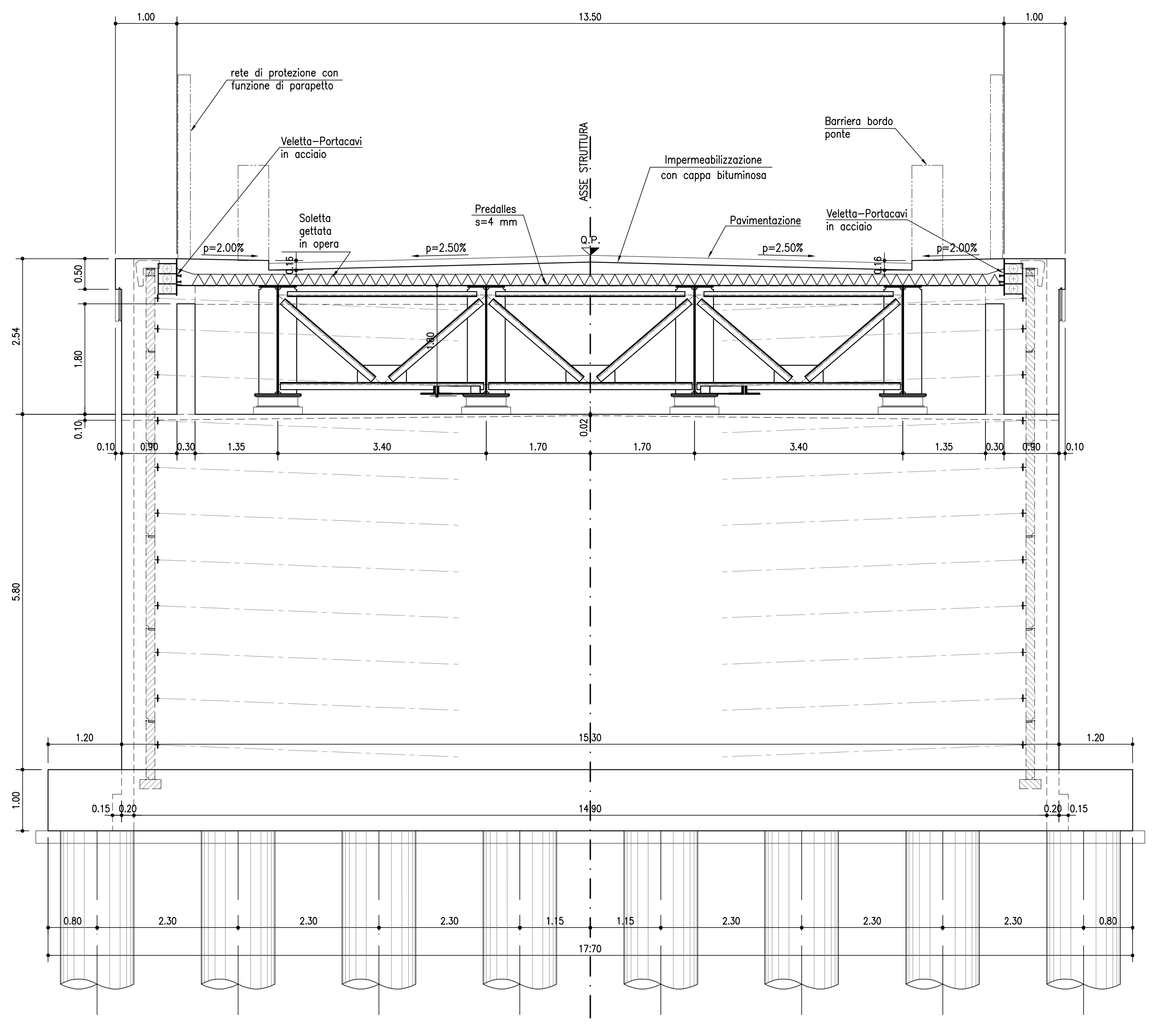

SEZIONE TRASVERSALE SULLE PILE SCALA 1:50

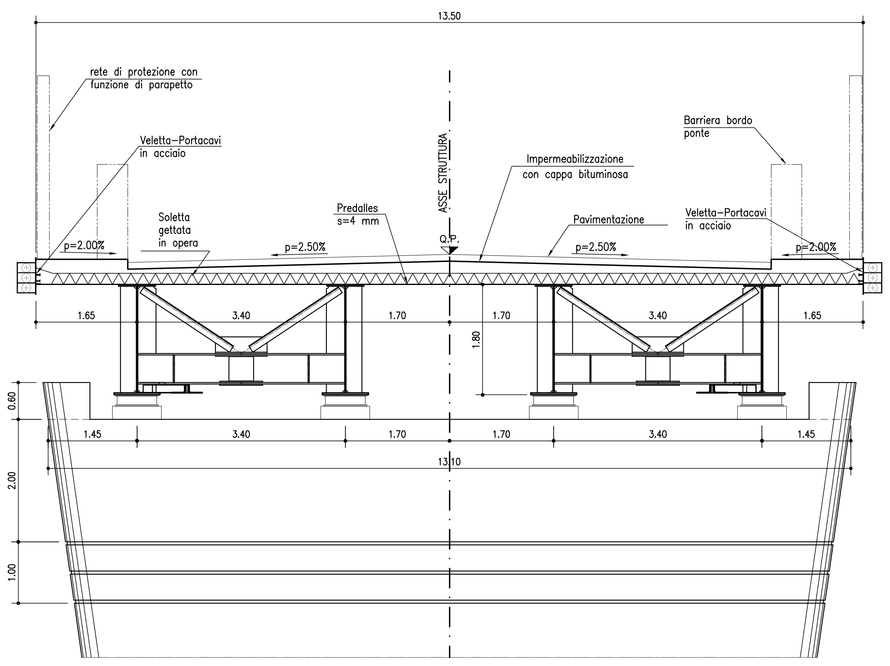

PLANIMETRIA SCALA 1:500

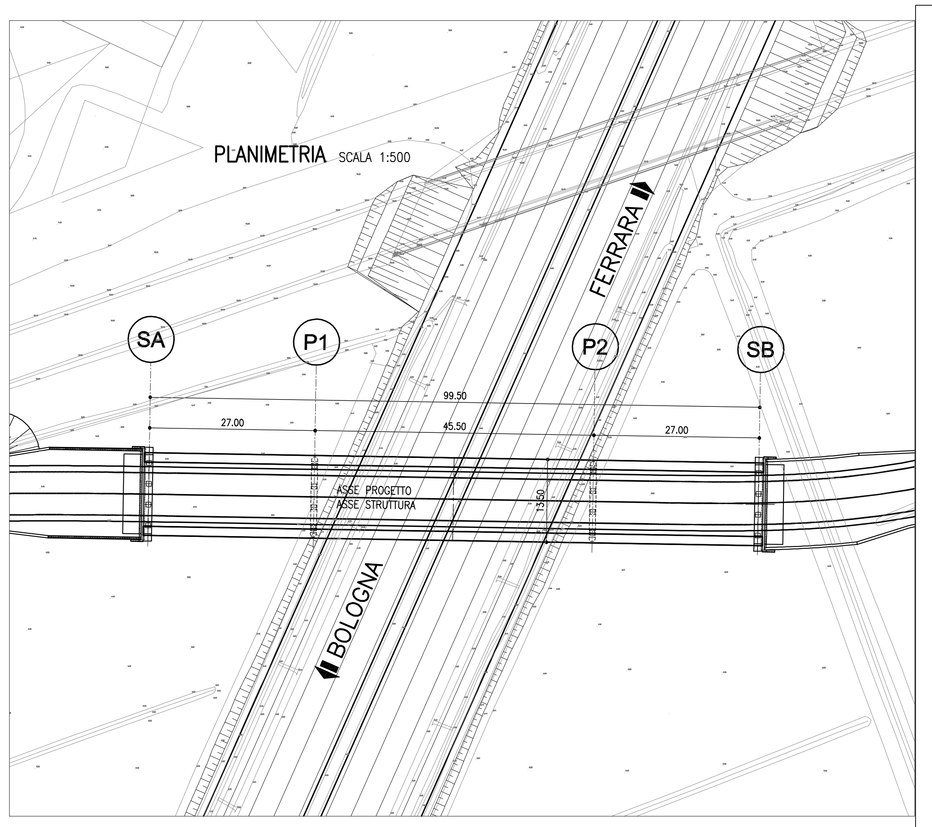

autostrade per l'italia

AUTOSTRADA (A13) : BOLOGNA–PADOVA

TRATTO: BOLOGNA – FERRARA

AMPLIAMENTO ALLA TERZA CORSIA
TRATTO: BOLOGNA ARCOVEGGIO – FERRARA SUD

PROGETTO DEFINITIVO

IN – VIABILITA' INTERFERITE

CV031 – str. prov. 8 Via UCCELLINO

Progr. Km 032+123 – RIFACIMENTO FUORI SEDE

CARPENTERIA GENERALE NUOVO CAVALCAVIA

IL PROGETTISTA SPECIALISTICO	IL RESPONSABILE INTEGRAZIONE PRESTAZIONI SPECIALISTICHE	IL DIRETTORE TECNICO
Ing. Lucio Ferretti Torricelli Ord. Ingg. Brescia N.2188 **RESPONSABILE STRUTTURE**	Ing. Federica Ferrari Ord. Ingg. Milano N. 21082	Ing. Orlando Mazza Ord. Ingg. Pavia N. 1496 **PROGETTAZIONE NUOVE OPERE AUTOSTRADALI**

| CODICE IDENTIFICATIVO | | |