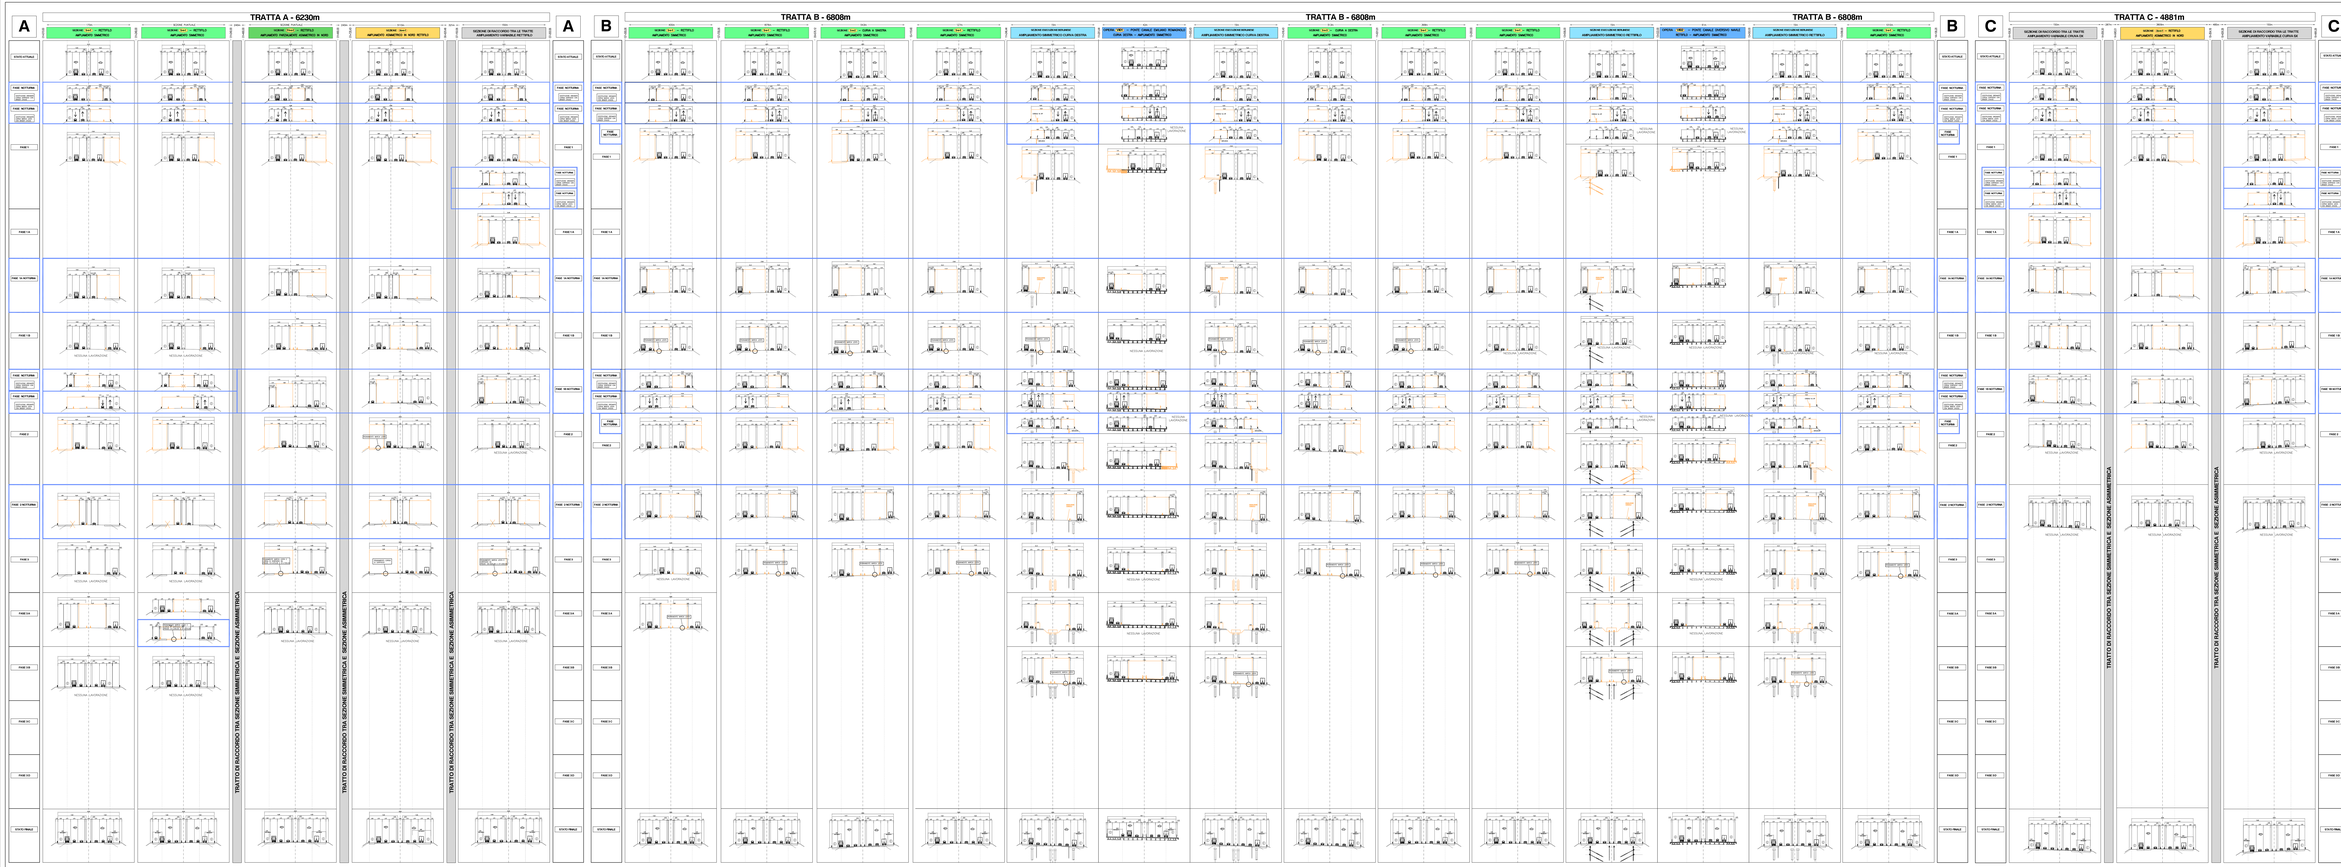

autostrade per l'Italia

AUTOSTRADA (A13) : BOLOGNA–PADOVA
TRATTO: BOLOGNA – FERRARA

AMPLIAMENTO ALLA TERZA CORSIA
TRATTO: BOLOGNA ARCOVEGGIO – FERRARA SUD

PROGETTO DEFINITIVO

CN – FASI COSTRUTTIVE E CANTIERIZZAZIONE

FASIZZAZIONE DEI LAVORI

SEZIONI TIPO DI INTERVENTO

TRATTA A – TRATTA B – TRATTA C

IL PROGETTISTA INTEGRATORE	IL RESPONSABILE INTEGRAZIONE PRESTAZIONI SPECIALISTICHE	L'ISPettore Tecnico
Dipl. Ing. Alberto Ridolfi A.G. Milano 5087/C RESPONSABILE UNITÀ OPERATIVA	Dipl. Ing. Alberto Ridolfi Ord. Ing. Milano N. 21340	Ing. Gerardo Mauro Ord. Ing. Roma N. 7440 PRESTAZIONE NOISE SPIKE AUTORIALI

| CODICE ELABORATO | | |