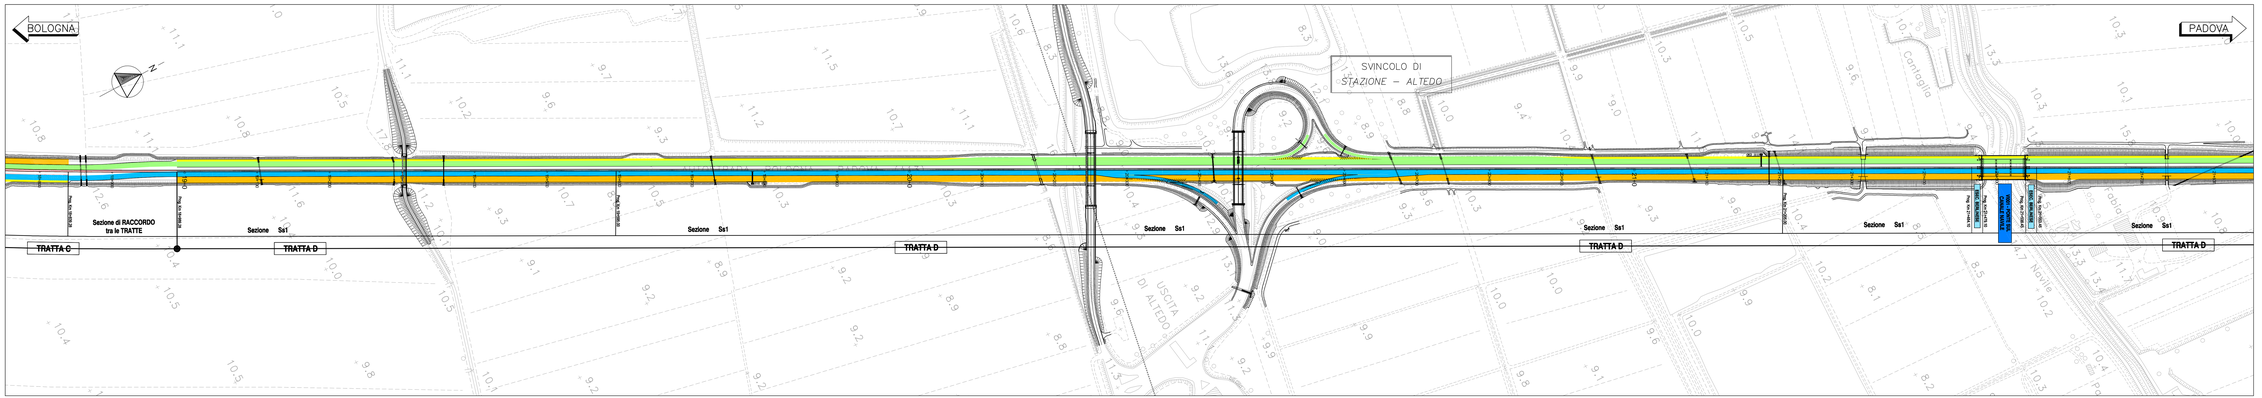

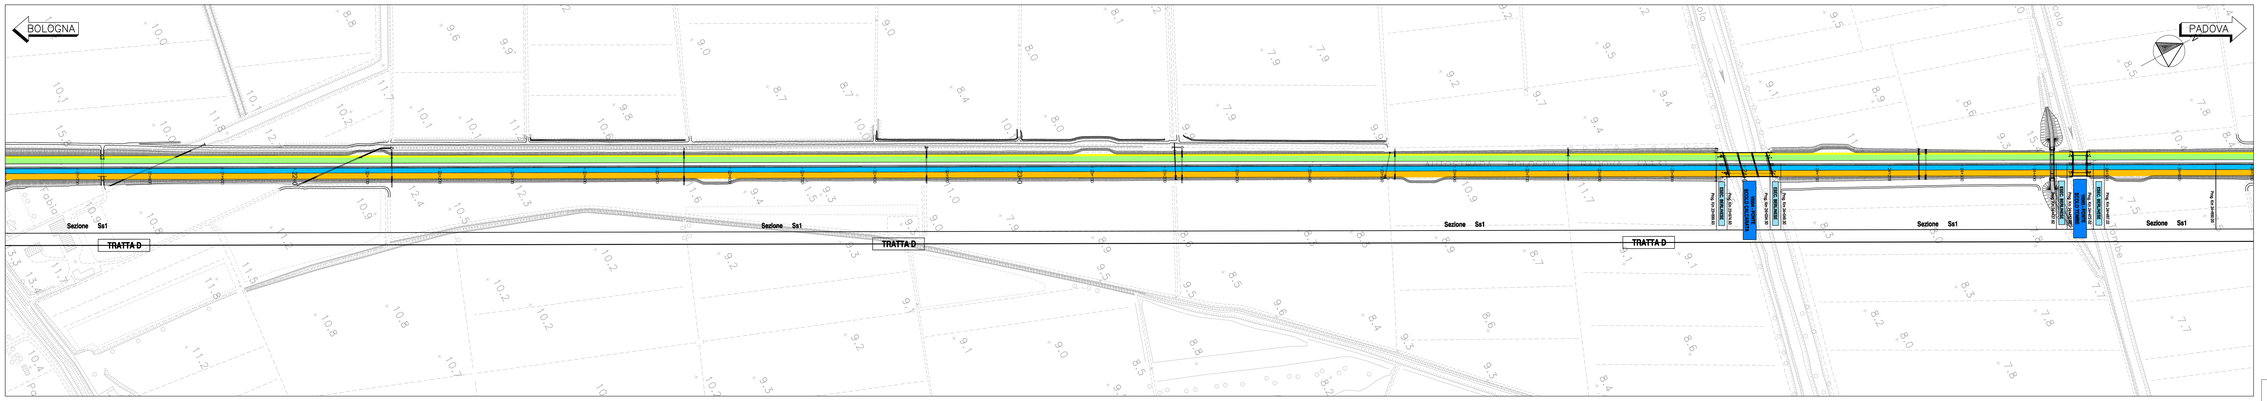

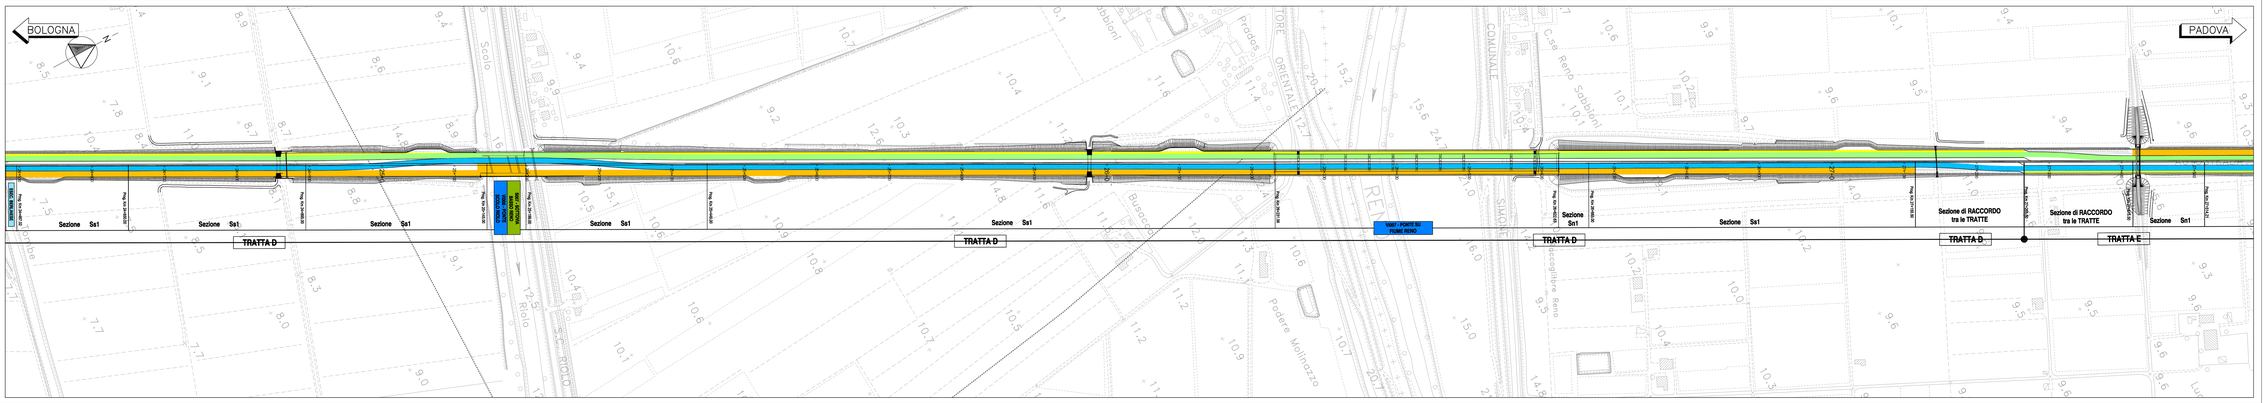

QUADRO DI UNIONE

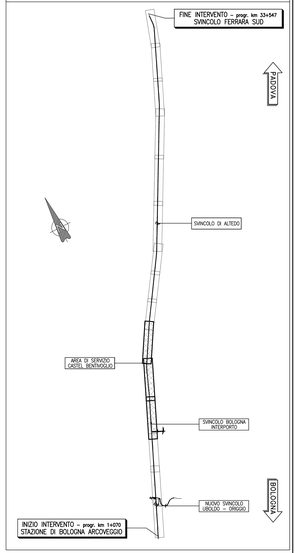

LEGENDA

- AREE DI CANTIERE
- CIRCOLAZIONE VEICOLARE DIREZIONE PADOVA
- CIRCOLAZIONE VEICOLARE DIREZIONE BOLOGNA
- CORSIE PROVVISORIE MEZZI D'EMERGENZA
- SPARTITRAFFICO ESISTENTE
- SPARTITRAFFICO DI PROGETTO
- NEW-JERSEY PROVVISORI
- DELINEATORI FLESSIBILI PROVVISORI (DEFLECO)

autostrade per l'italia

AUTOSTRADA (A13) : BOLOGNA–PADOVA

TRATTO: BOLOGNA – FERRARA

AMPLIAMENTO ALLA TERZA CORSIA
TRATTO: BOLOGNA ARCOVEGGIO – FERRARA SUD

PROGETTO DEFINITIVO

CN – FASI COSTRUTTIVE E CANTIERIZZAZIONE

FASIZZAZIONE DEI LAVORI

PLANIMETRIA DELLE FASIZZAZIONI DEL TRAFFICO

TRATTA D – FASE 2

IL PROGETTISTA SPECIALISTICO	IL RESPONSABILE INTEGRAZIONE PRESTAZIONI SPECIALISTICHE	IL DIRETTORE TECNICO
Geom. Maurizio Platoni A.O. Milano 14.857/A RESPONSABILE ENERGY&WELLNESS SPECIALISTICHE	Ing. Federico Ferroni Ord. Ingg. Milano N. 21082	Ing. Orlando Mazza Ord. Ingg. Parma N. 1446 PROGETTAZIONE, NUOVE OPERE, AUTOSTRADALI

CODICE IDENTIFICATIVO

RIFERIMENTO PROGETTO					RIFERIMENTO DIRETTORIO					RIFERIMENTO ELABORATO										Codice elaborato
Codice Commessa	Lotto Funz.	Appalto	Tratto	Prog.	Capitolo	Paragrafo	Sottoparagrafo	Livello	Progressivo	Fase	Tipo Elaborato	Disciplina	Progressivo	Rev.						
1 1 1 3 0 6	0 0 1	P	D	0 0	0 0 0 0 0	0 0 0 0 0	0 0 0 0 0	0 0	0 0 0	C	A	P	0 6 6 4	–	–	SCALA 1:2000				

spea engineering per Atlantia	PROJECT MANAGER Ing. Federico Ferroni Ord. Ingg. Milano N. 21082	SUPPORTO SPECIALISTICO		REVISIONE DATA 0 NOVEMBRE 2018 1 – 2 – 3 – 4 –
	RICHIESTO: –	VERIFICATO: –		

VISTO DEL COMMITTENTE	VISTO DEL CONCEDENTE
autostrade per l'Italia IL RESPONSABILE UNICO DEL PROCEDIMENTO Ing. Antonio Toni	Ministero delle Infrastrutture e dei Trasporti DIPARTIMENTO PER LE INFRASTRUTTURE, GLI AFFARI GENERALI ED IL PERSONALE DIREZIONE GENERALE PER LA VIGILANZA SULLE CONCESSIONARIE AUTOSTRADALI

I PRESENTI DISEGNI NON POSSONO ESSERE COPIATI, RIPRODOTTI O COMUNICATI A TERZI, SENZA L'ESPRESSO CONSENSO SCRITTO DELLA SOCIETÀ AUTOSTRADE PER L'ITALIA S.P.A. CHE SI RISERVA OGNI AZIONE A TUTELA DELLA PROPRIETÀ INTELLETTUALE ED INDUSTRIALE (ART. 2575 E SEGG. DEL C.C. E LEGGE 22/4/1941 N. 633).