## QUADRO DI UNIONE

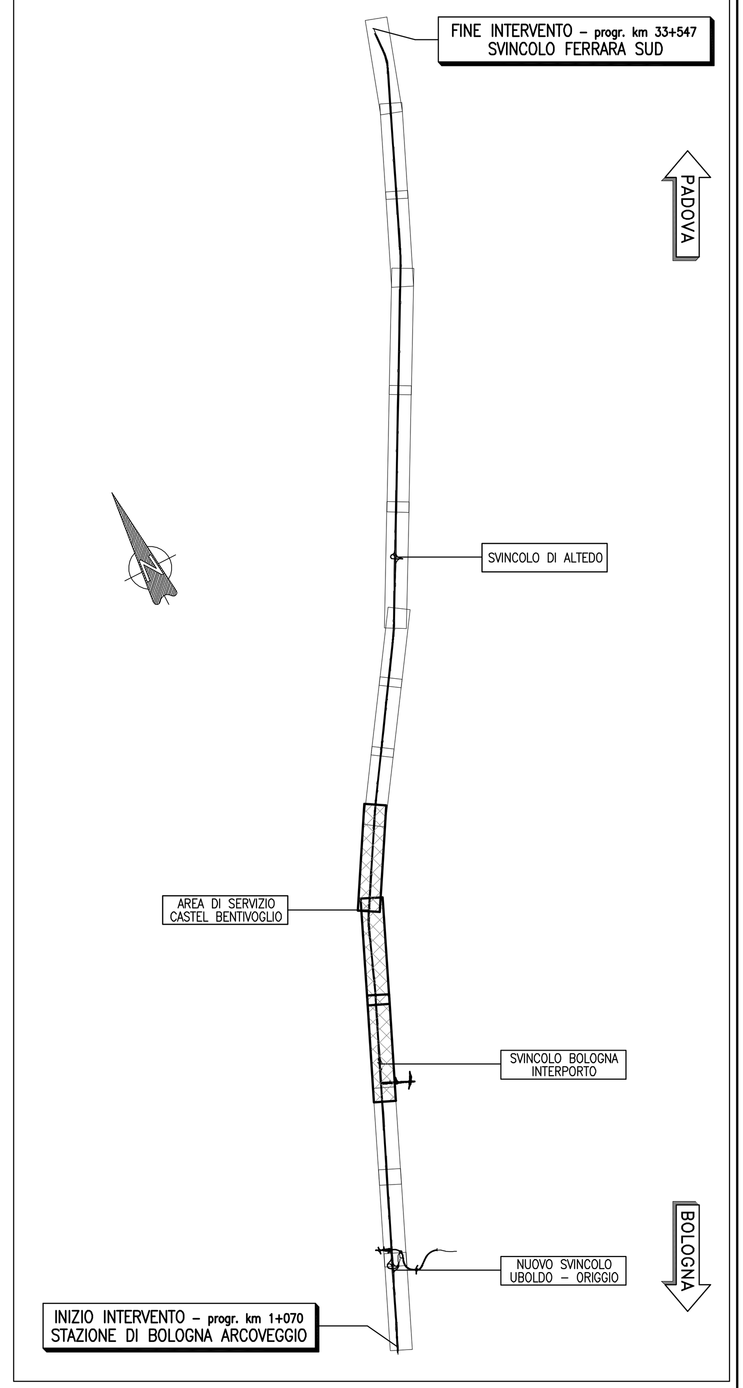


## LEGENDA

- AREE DI CANTIERE
- CIRCOLAZIONE VEICOLARE DIREZIONE PADOVA
- CIRCOLAZIONE VEICOLARE DIREZIONE BOLOGNA
- CORSIE PROVVISORIE MEZZI D'EMERGENZA
- SPARTITRAFFICO ESISTENTE
- SPARTITRAFFICO DI PROGETTO
- NEW-JERSEY PROVVISORI
- DELINEATORI FLESSIBILI PROVVISORI (DEFLECO)

**autostrade per l'italia**

AUTOSTRADA (A13) : BOLOGNA–PADOVA

TRATTO: BOLOGNA – FERRARA

**AMPLIAMENTO ALLA TERZA CORSIA**
**TRATTO: BOLOGNA ARCOVEGGIO – FERRARA SUD**

**PROGETTO DEFINITIVO**

# CN – FASI COSTRUTTIVE E CANTIERIZZAZIONE
# FASIZZAZIONE DEI LAVORI

## PLANIMETRIA DELLE FASIZZAZIONI DEL TRAFFICO

## TRATTA D – FASE 3


| IL PROGETTISTA SPECIALISTICO | IL RESPONSABILE INTEGRAZIONE PRESTAZIONI SPECIALISTICHE | IL DIRETTORE TECNICO |
|---|---|---|
| Geom. Maurizio Plebani<br>A.G. Milano N.8574<br>RESPONSABILE CANTIERABILITA' PROGETTI | Ing. Federica Ferrari<br>Ord. Ingg. Milano N. 21082 | Ing. Orlando Mazza<br>Ord. Ingg. Pavia N. 1496<br>PROGETTAZIONE NUOVE OPERE AUTOSTRADALI |


CODICE IDENTIFICATIVO: 111306 0001 PD 00 000 00000 000000 0 CAP 0665 -- ; Ordinatore: -- ; SCALA: 1:2000

| Codice Commessa | Lotto, Sub-Prog, Cod. Appalto | Fase | Capitolo | Paragrafo | WBS tipologia | WBS progressivo | PARTE D'OPERA | Tip. | Disciplina | Progressivo | Rev. |
|---|---|---|---|---|---|---|---|---|---|---|---|
| 111306 | 0001 | PD | 00 | 000 | 00 | 000 | 000000 | 0 | CAP | 0665 | -- |

spea ENGINEERING gruppo Atlantia


PROJECT MANAGER: Ing. Federica Ferrari, Ord. Ingg. Milano N. 21082

SUPPORTO SPECIALISTICO:

REDATTO: –  VERIFICATO: –


| REVISIONE n. | data |
|---|---|
| 0 | NOVEMBRE 2016 |
| 1 | – |
| 2 | – |
| 3 | – |
| 4 | – |

VISTO DEL COMMITTENTE: autostrade per l'italia — IL RESPONSABILE UNICO DEL PROCEDIMENTO Ing. Antonio Tosi

VISTO DEL CONCEDENTE: Ministero delle Infrastrutture e dei Trasporti — DIPARTIMENTO PER LE INFRASTRUTTURE, GLI AFFARI GENERALI ED IL PERSONALE — STRUTTURA DI VIGILANZA SULLE CONCESSIONARIE AUTOSTRADALI


IL PRESENTE DOCUMENTO NON POTRA' ESSERE COPIATO, RIPRODOTTO O ALTRIMENTI PUBBLICATO, IN TUTTO O IN PARTE, SENZA IL CONSENSO SCRITTO DELLA SOC. AUTOSTRADE PER L'ITALIA S.P.A.. OGNI UTILIZZO NON AUTORIZZATO SARA' PERSEGUITO A NORMA DI LEGGE.
THIS DOCUMENT MAY NOT BE COPIED, REPRODUCED OR PUBLISHED, EITHER IN PART OR IN ITS ENTIRETY, WITHOUT THE WRITTEN PERMISSION OF SOC. AUTOSTRADE PER L'ITALIA S.P.A.. UNAUTHORIZED USE WILL BE PROSECUTED BY LAW.