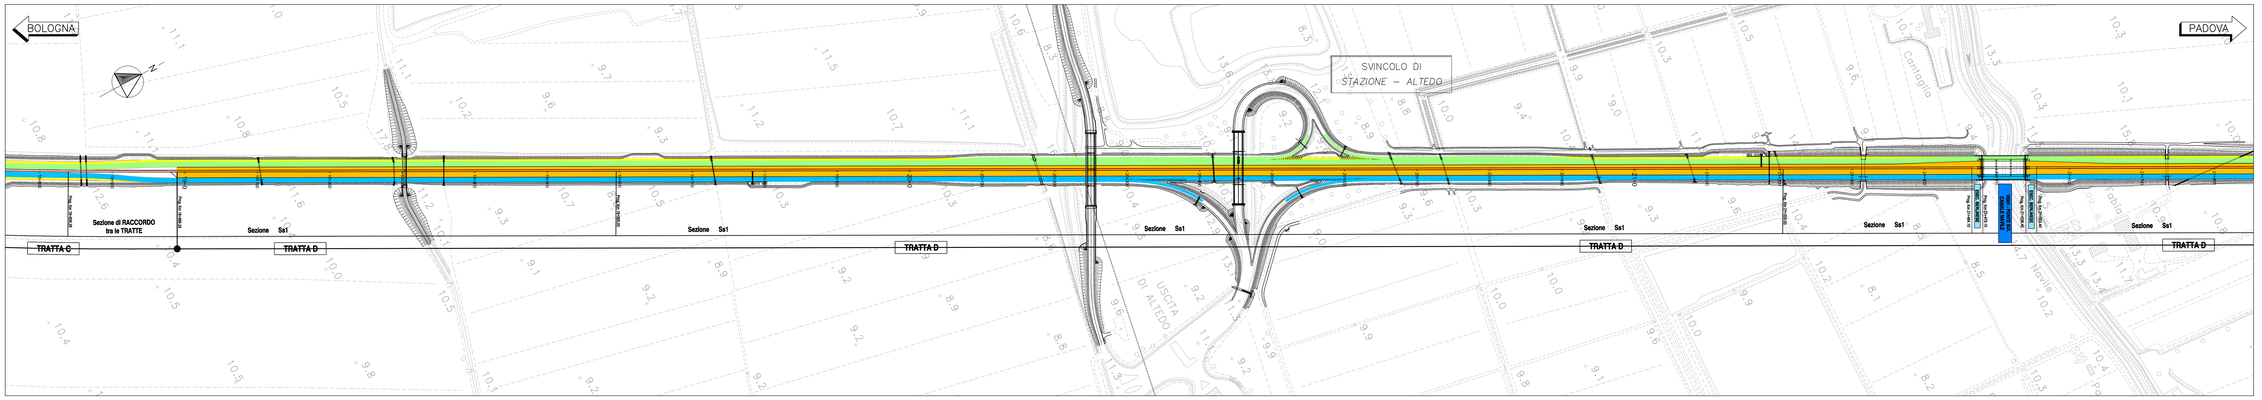

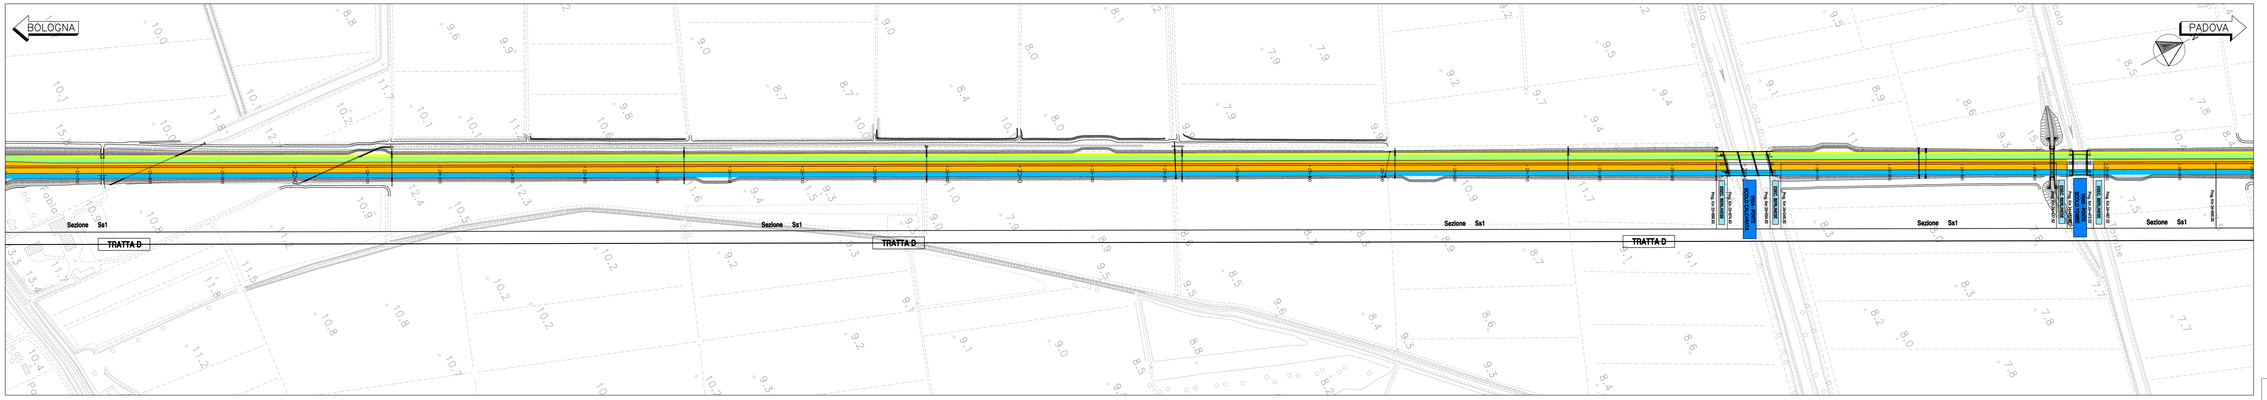

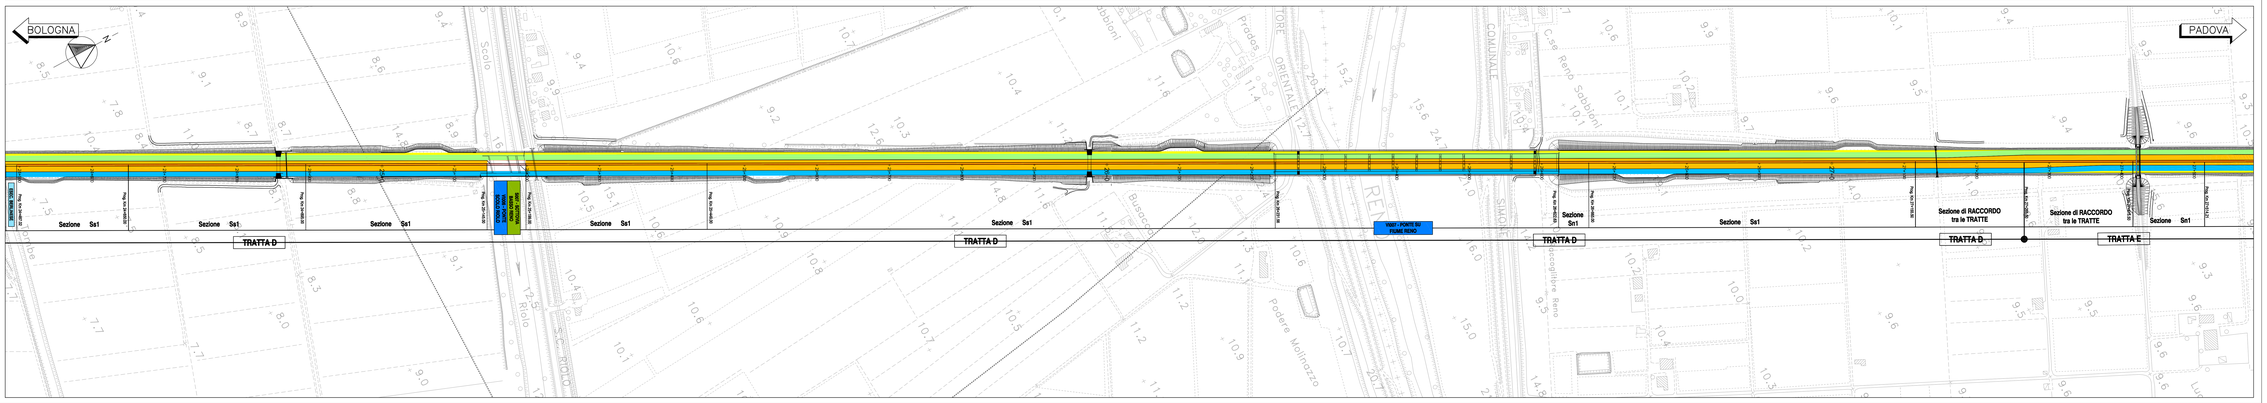

QUADRO DI UNIONE

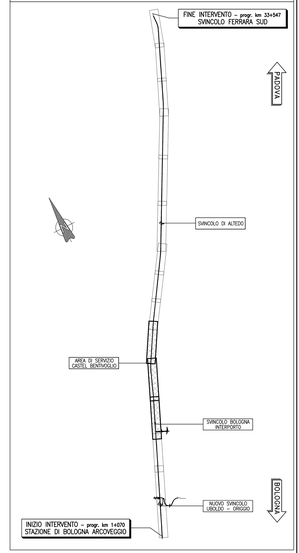

LEGENDA

- AREE DI CANTIERE
- CIRCOLAZIONE VEICOLARE DIREZIONE PADOVA
- CIRCOLAZIONE VEICOLARE DIREZIONE BOLOGNA
- CORSIE PROVVISORIE MEZZI D'EMERGENZA
- SPARTITRAFFICO ESISTENTE
- SPARTITRAFFICO DI PROGETTO
- NEW-JERSEY PROVVISORI
- DELINEATORI FLESSIBILI PROVVISORI (DEFLECO)

autostrade per l'italia

AUTOSTRADA (A13) : BOLOGNA–PADOVA

TRATTO: BOLOGNA – FERRARA

AMPLIAMENTO ALLA TERZA CORSIA
TRATTO: BOLOGNA ARCOVEGGIO – FERRARA SUD

PROGETTO DEFINITIVO

CN – FASI COSTRUTTIVE E CANTIERIZZAZIONE

FASIZZAZIONE DEI LAVORI

PLANIMETRIA DELLE FASIZZAZIONI DEL TRAFFICO

TRATTA D – FASE 3B

IL PROGETTISTA SPECIALISTICO	IL RESPONSABILE INTEGRAZIONE PRESTAZIONI SPECIALISTICHE	IL DIRETTORE TECNICO
Geom. Maurizio Pietroni A.O. Milano 15.857/A RESPONSABILE DIMENSIONALITA'	Ing. Federico Ferrari Ord. Ingg. Milano N. 21082	Ing. Orlando Mazza Ord. Ingg. Parma N. 1446 PROGETTAZIONE, INGEGNERIA OPERE AUTOSTRADALI

CODICE IDENTIFICATIVO

WORKPACKET PROGETTO								WORKPACKET ELABORATO								Scala originale
Codice Commessa	Lotto Funz.	Tipo Sist.	Capitolo	Paragrafo	Opera/Tratto	Progressivo	Parte d'Opera	Tipo Elaborato	Disciplina	Progressivo	Rev.	Foglio				
1 1 1 3 0 6	0 0 0 1	P	D0	0 0	0 0 0 0	0 0	0 0 0 0	0 0	C A P	0 6 6 7	–	–	SCALA 1:2000			

	PROJECT MANAGER	SUPPORTO SPECIALISTICO	REVISIONE	
spea ingegneria europea per Autostrade	Ing. Federico Ferrari Ord. Ingg. Milano N. 21082		DATA	
			0	NOVEMBRE 2019
			1	–
			2	–
			3	–
	RICHIESTO: –	VERIFICATO: –	4	–

VISTO DEL COMMITTENTE	VISTO DEL CONCEDENTE
autostrade per l'Italia IL RESPONSABILE UNICO DEL PROCEDIMENTO Ing. Antonio Toni	Ministero delle Infrastrutture e dei Trasporti DIPARTIMENTO PER LE INFRASTRUTTURE, GLI AFFARI GENERALI ED IL PERSONALE STRUTTURA DI VIGILANZA SULLE CONCESSIONARIE AUTOSTRADALI

I TESTI, GLI SCHEMI ED I GRAFICI CONTENUTI NELLA PRESENTE TAVOLA SONO DI PROPRIETÀ DELLA SOCIETÀ AUTOSTRADE PER L'ITALIA S.p.A. E NON POSSONO ESSERE UTILIZZATI, RIPRODOTTI O COPIATI SENZA AUTORIZZAZIONE SCRITTA. LA VIOLAZIONE DI QUANTO SOPRA COMPORTA LA RESPONSABILITÀ PENALE E L'OBBLIGO DEL RISARCIMENTO DEI DANNI (ART. 2575 E SEGUENTI DEL CODICE CIVILE; LEGGE 22 APRILE 1941 N. 633 E SUCCESSIVE MODIFICHE).