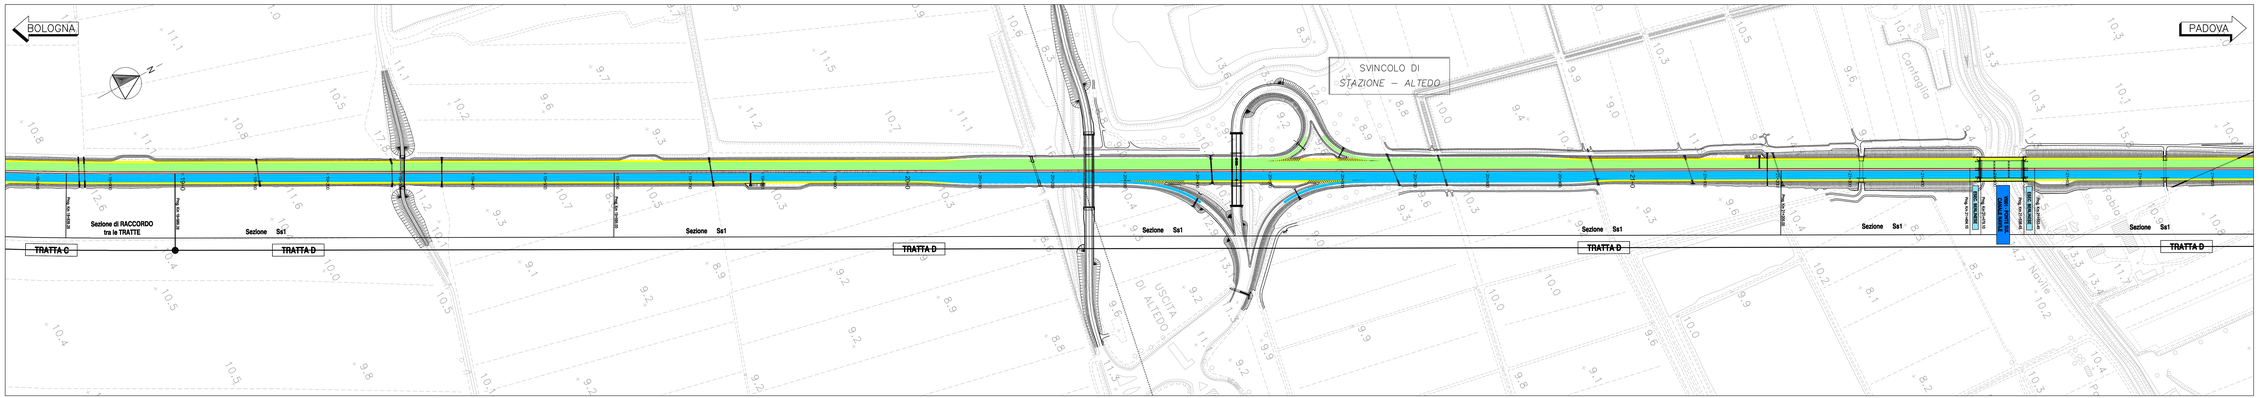

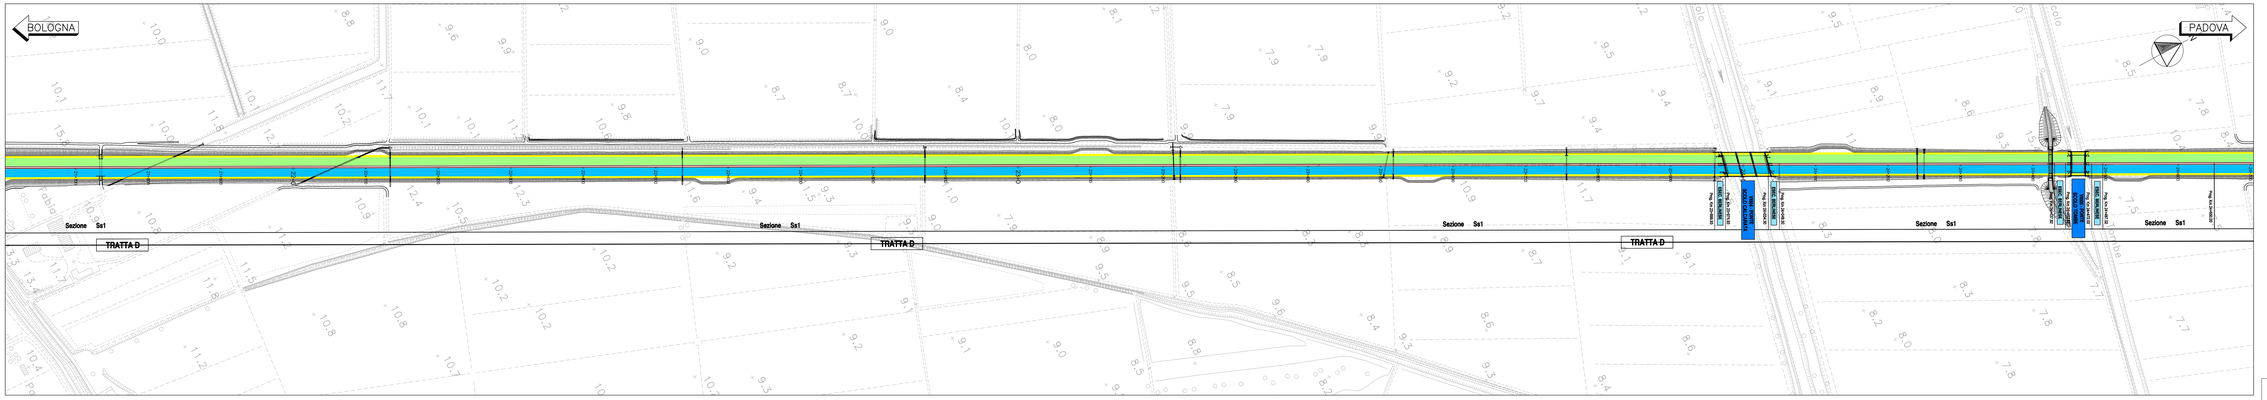

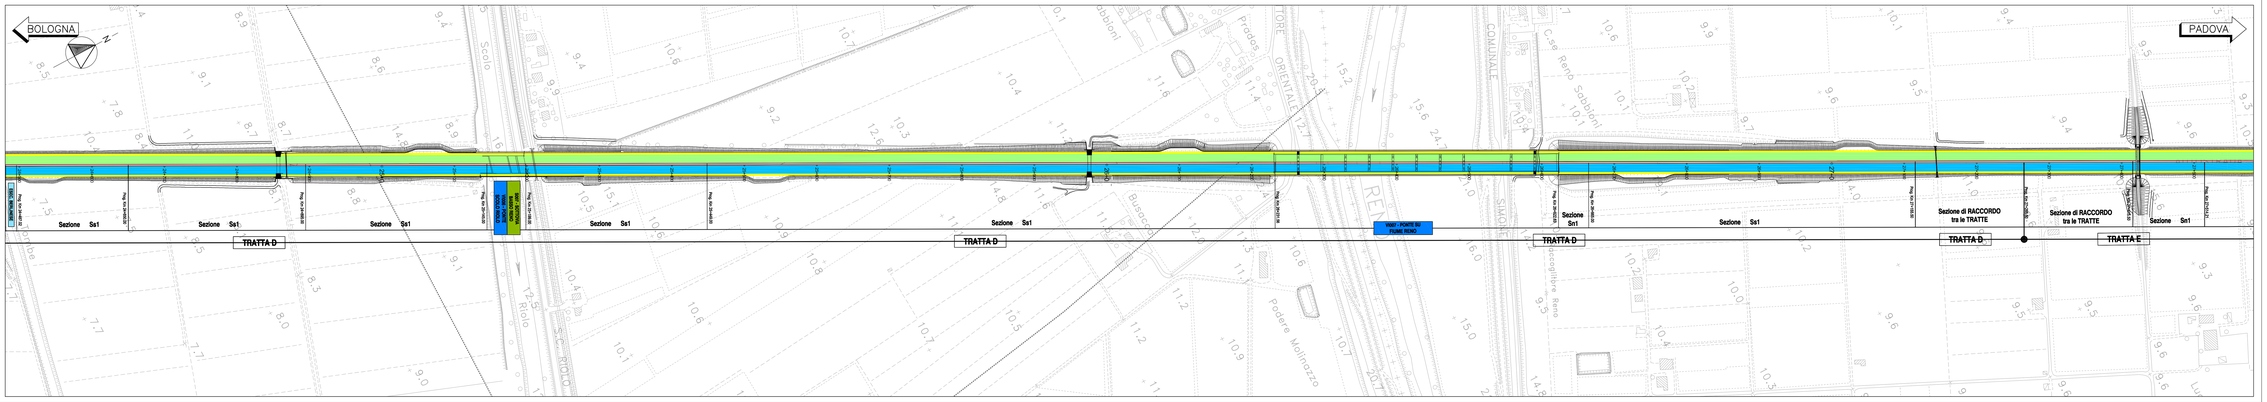

QUADRO DI UNIONE

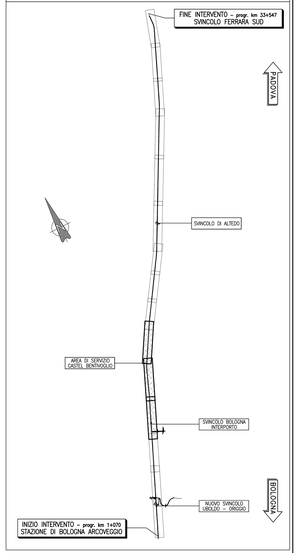

LEGENDA

- AREE DI CANTIERE
- CIRCOLAZIONE VEICOLARE DIREZIONE PADOVA
- CIRCOLAZIONE VEICOLARE DIREZIONE BOLOGNA
- CORSIE PROVVISORIE MEZZI D'EMERGENZA
- SPARTITRAFFICO ESISTENTE
- SPARTITRAFFICO DI PROGETTO
- NEW-JERSEY PROVVISORI
- DELINEATORI FLESSIBILI PROVVISORI (DEFLECO)

autostrade per l'italia

AUTOSTRADA (A13) : BOLOGNA–PADOVA

TRATTO: BOLOGNA – FERRARA

AMPLIAMENTO ALLA TERZA CORSIA
TRATTO: BOLOGNA ARCOVEGGIO – FERRARA SUD

PROGETTO DEFINITIVO

CN – FASI COSTRUTTIVE E CANTIERIZZAZIONE

FASIZZAZIONE DEI LAVORI

PLANIMETRIA DELLE FASIZZAZIONI DEL TRAFFICO

TRATTA D – STATO FINALE

IL PROGETTISTA SPECIALISTICO	IL RESPONSABILE INTEGRAZIONE PRESTAZIONI SPECIALISTICHE	IL DIRETTORE TECNICO
Geom. Maurizio Pistoni A.D. Milano 15.857/A RESPONSABILE CANTIERIZZAZIONE	Ing. Federico Ferrari Ord. Ingg. Milano N. 21082	Ing. Orlando Mazza Ord. Ingg. Parma N. 1446 PROGETTAZIONE IMPIANTI OPERE AUTOSTRADALI

CODICE IDENTIFICATIVO

INTERVENTO PROGR.						INTERVENTO SETTORE						INTERVENTO ELABORATO						Cod.identificativo foglio	
Codice Commessa	Lotto Funz.	Appalto	Tratto	Capitolo	Paragrafo	Opera/Sub-opera	Capitolo	Paragrafo	Progressivo	Parte d'opera	Tipo elaborato	Disciplina	Progressivo	Rev.	Scala
1 1 1 3 0 6	0 0 0 1	P	D 0 0	0 0 0	0 0 0	0 0 0	0 0 0	0 0 0	0 0 0	0 0	C A P	0 6 7 0	–	SCALA 1:2000

	PROJECT MANAGER	SUPPORTO SPECIALISTICO	REVISIONE DATA
spea ingegneria europea per Autostrade per l'Italia	Ing. Federico Ferrari Ord. Ingg. Milano N. 21082		0 NOVEMBRE 2016 1 – 2 – 3 – 4 –
	RICHIESTO: –	VERIFICATO: –	

VISTO DEL COMMITTENTE	VISTO DEL CONCEDENTE
autostrade per l'Italia IL RESPONSABILE UNICO DEL PROCEDIMENTO Ing. Antonio Toti	Ministero delle Infrastrutture e dei Trasporti DIPARTIMENTO PER LE INFRASTRUTTURE, GLI AFFARI GENERALI ED IL PERSONALE DIREZIONE GENERALE PER LA VIGILANZA SULLE CONCESSIONARIE AUTOSTRADALI

I PRESENTI DISEGNI NON POSSONO ESSERE COPIATI, RIPRODOTTI O COMUNICATI A TERZI, A CARICO I TRASGRESSORI SARÀ PROCEDUTO A TERMINI DI LEGGE (ART. 2575 E SEGUENTI DEL CODICE CIVILE, LEGGE 22 APRILE 1941 N. 633 E SEGUENTI, LEGGE 19 MARZO 1993 N. 68).