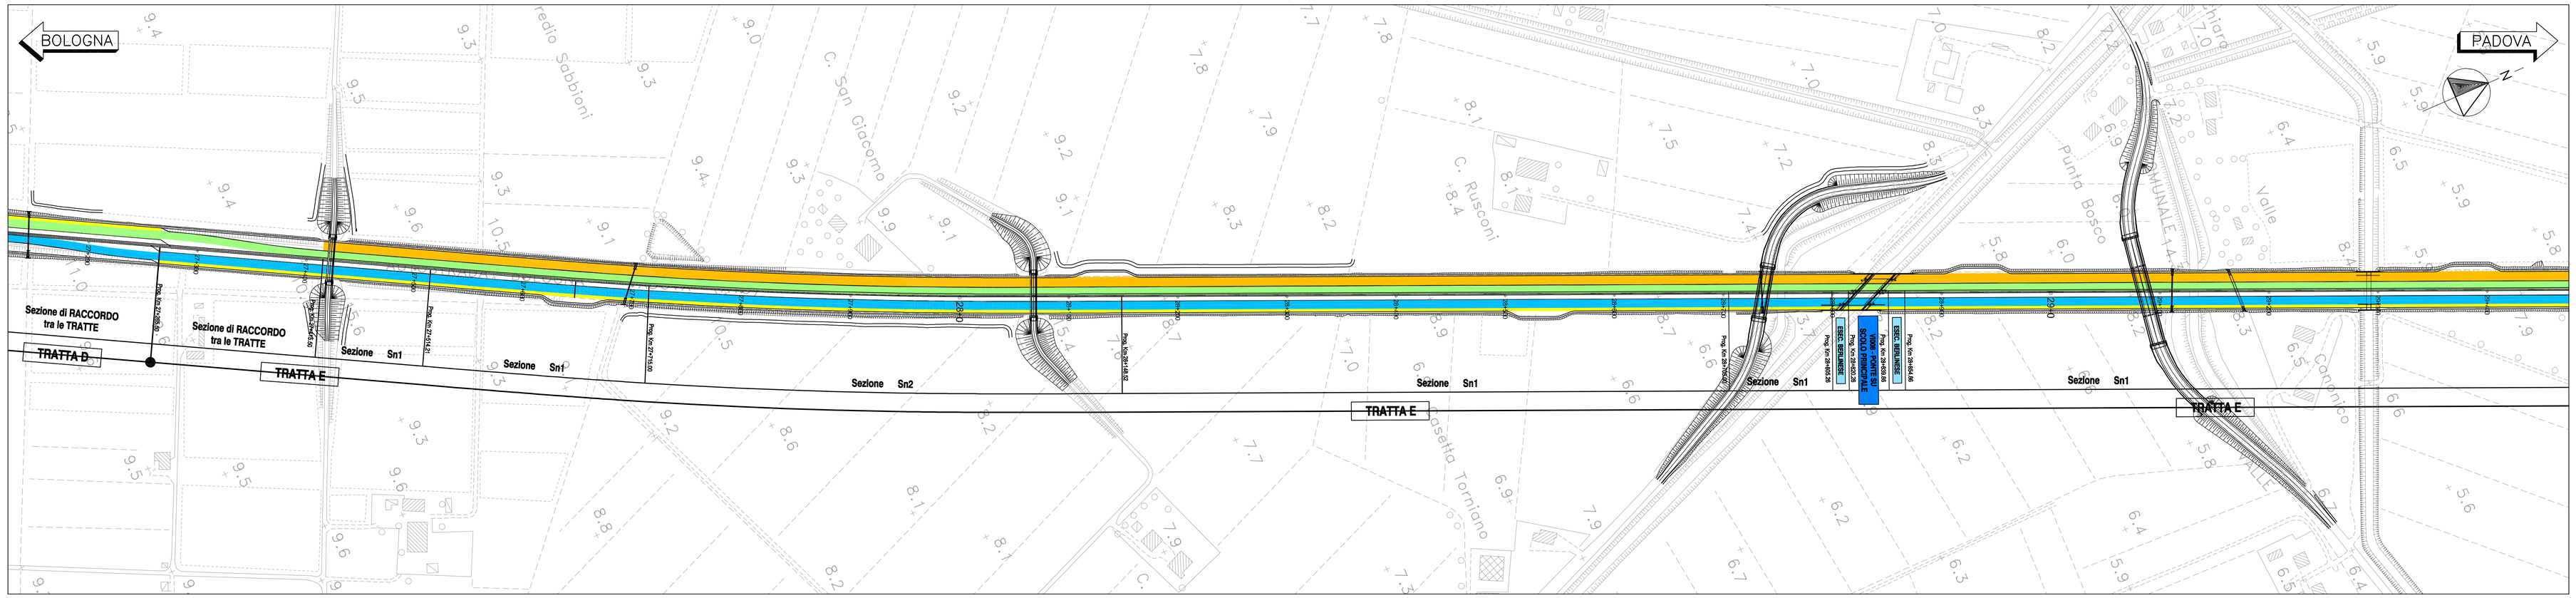


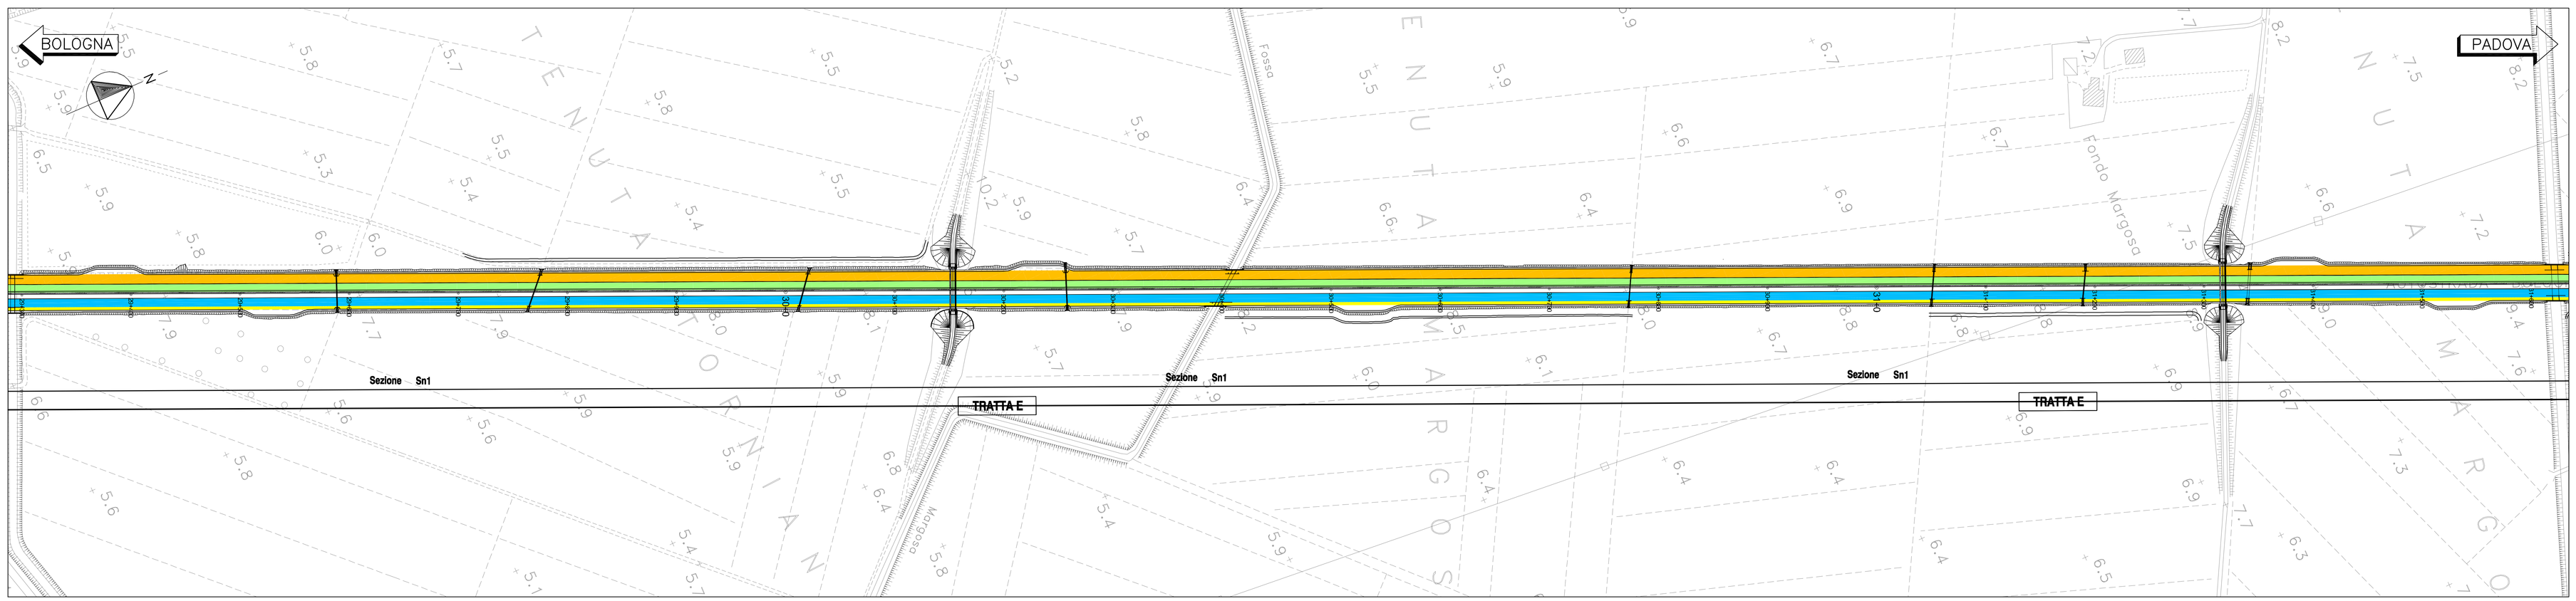


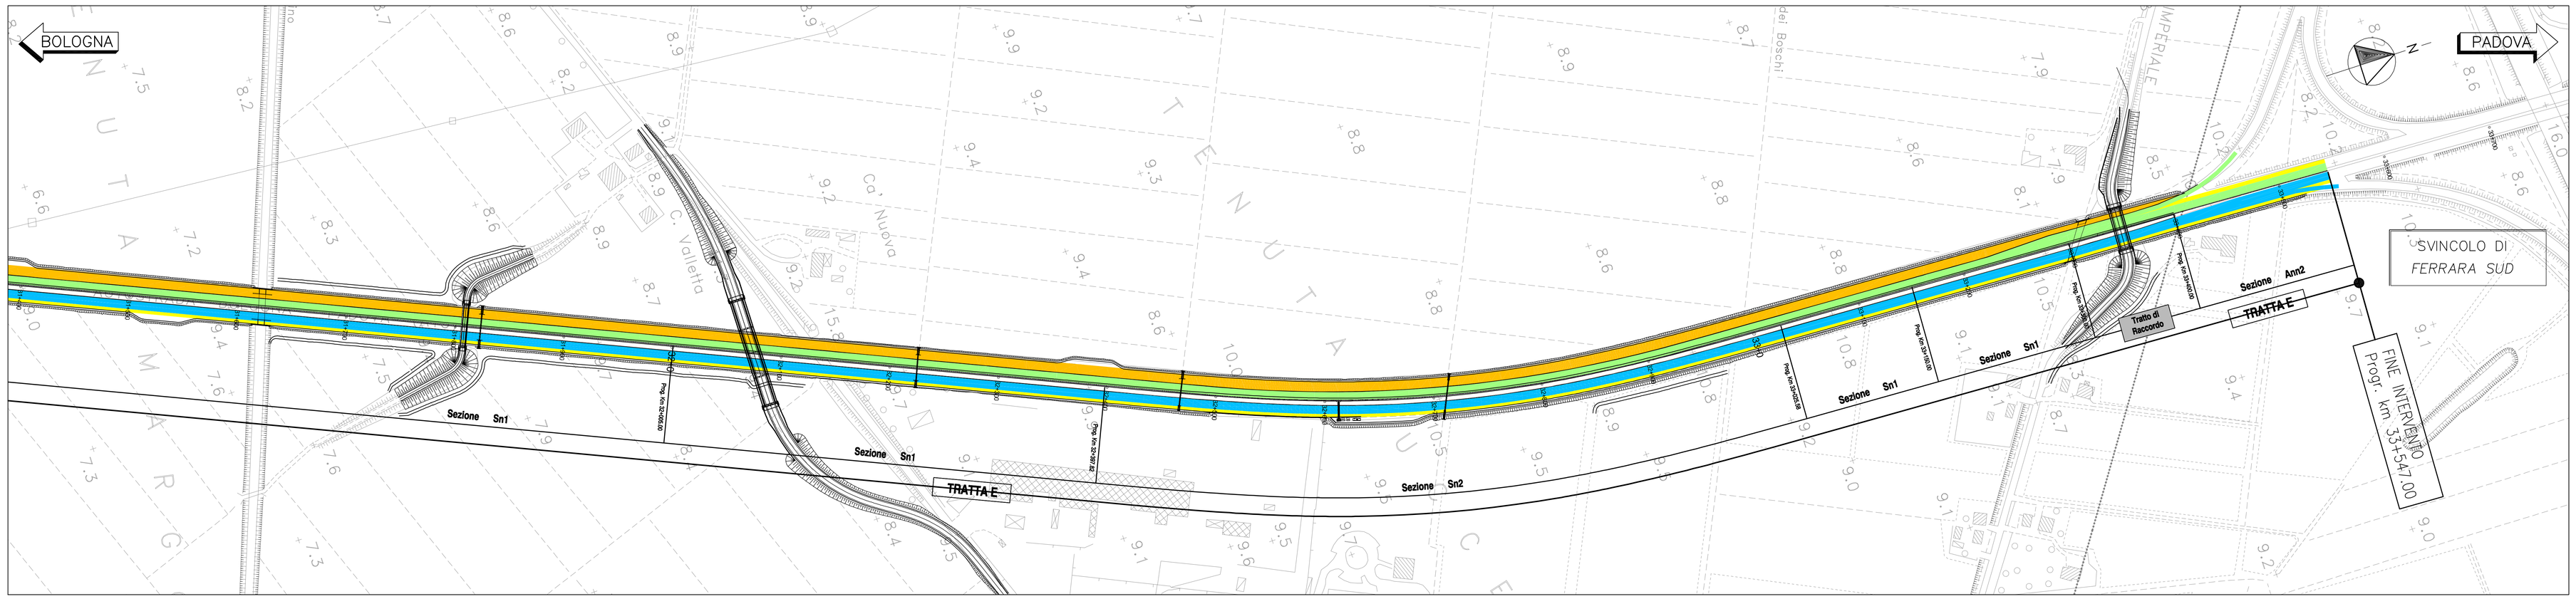


## QUADRO DI UNIONE

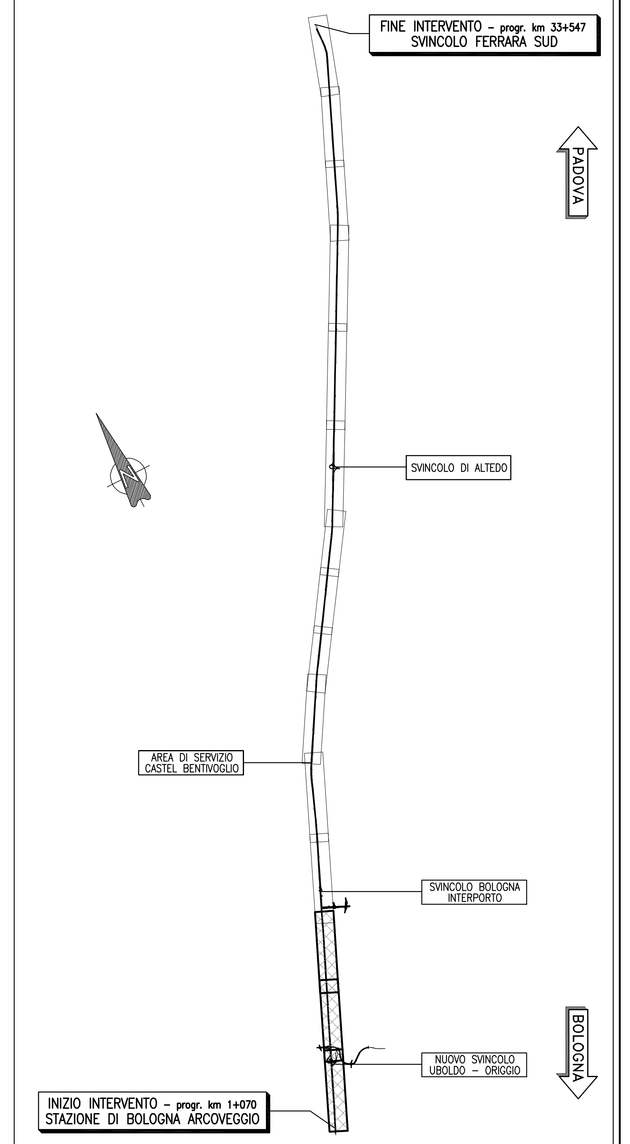


## LEGENDA

- AREE DI CANTIERE
- CIRCOLAZIONE VEICOLARE DIREZIONE PADOVA
- CIRCOLAZIONE VEICOLARE DIREZIONE BOLOGNA
- CORSIE PROVVISORIE MEZZI D'EMERGENZA
- SPARTITRAFFICO ESISTENTE
- SPARTITRAFFICO DI PROGETTO
- NEW-JERSEY PROVVISORI
- DELINEATORI FLESSIBILI PROVVISORI (DEFLECO)

autostrade per l'italia

AUTOSTRADA (A13) : BOLOGNA–PADOVA

TRATTO: BOLOGNA – FERRARA

**AMPLIAMENTO ALLA TERZA CORSIA**
**TRATTO: BOLOGNA ARCOVEGGIO – FERRARA SUD**

**PROGETTO DEFINITIVO**

# CN – FASI COSTRUTTIVE E CANTIERIZZAZIONE

## FASIZZAZIONE DEI LAVORI

## PLANIMETRIA DELLE FASIZZAZIONI DEL TRAFFICO

## TRATTA E – FASE 2

| IL PROGETTISTA SPECIALISTICO | IL RESPONSABILE INTEGRAZIONE PRESTAZIONI SPECIALISTICHE | IL DIRETTORE TECNICO |
|---|---|---|
| Geom. Maurizio Pisboni<br>A.G. Milano N.8574<br>RESPONSABILE CANTIERABILITA' PROGETTO | Ing. Federico Ferrari<br>Ord. Ingg. Milano N. 21082 | Ing. Orlando Mazza<br>Ord. Ingg. Pavia N. 1496<br>PROGETTAZIONE NUOVE OPERE AUTOSTRADALI |

CODICE IDENTIFICATIVO

| RIFERIMENTO PROGETTO | | | | | | RIFERIMENTO DIRETTORIO | | | | | | | | | RIFERIMENTO ELABORATO | | | | | | | Ordinatore |
|---|---|---|---|---|---|---|---|---|---|---|---|---|---|---|---|---|---|---|---|---|---|---|
| Codice Commessa | Lotto Funz. | Sub-Prog. Valenza | Fase | Capitolo | Paragrafo | Sub-Paragrafo | PARTE D'OPERA | | | | | | | | Tip. | Disciplina | Progressivo | | Rev. | SCALA: |
| 1 1 1 3 0 6 | 0 0 1 | P D | 0 0 | 0 0 | 0 0 | 0 0 | 0 0 | 0 0 | 0 0 | 0 0 | 0 0 | 0 0 | 0 0 | 0 0 | C A P | 0 6 8 4 | – | | | 1:2000 | | – – – |

| | PROJECT MANAGER | SUPPORTO SPECIALISTICO | | REVISIONE | |
|---|---|---|---|---|---|
| spea ENGINEERING | Ing. Federico Ferrari<br>Ord. Ingg. Milano N. 21082 | | | N. | DATA |
| | | | | 1 | NOVEMBRE 2016 |
| | | | | 2 | – |
| | | | | 3 | – |
| Atlantia | REDATTO: – | VERIFICATO: – | | 4 | – |

| | VISTO DEL COMMITTENTE | VISTO DEL CONCEDENTE |
|---|---|---|
| | autostrade per l'italia<br>IL RESPONSABILE UNICO DEL PROCEDIMENTO<br>Ing. Antonio Toti | Ministero delle Infrastrutture e dei Trasporti<br>DIPARTIMENTO PER LE INFRASTRUTTURE, GLI AFFARI GENERALI ED IL PERSONALE<br>DIREZIONE GENERALE PER LA VIGILANZA SULLE CONCESSIONARIE AUTOSTRADALI |

IL PRESENTE DOCUMENTO NON PUO' ESSERE COPIATO, DIFFUSO O ALTRIMENTI PUBBLICATO, IN TUTTO O IN PARTE, SENZA IL CONSENSO SCRITTO DELLA SOC. AUTOSTRADE PER L'ITALIA S.P.A.. OGNI VIOLAZIONE AUTORIZZATE DAIRE PERSEGUITA A NORMA DI LEGGE.
THIS DOCUMENT MAY NOT BE COPIED, REPRODUCED OR PUBLISHED, EITHER IN PART OR IN ITS ENTIRETY, WITHOUT THE WRITTEN PERMISSION OF SOC. AUTOSTRADE PER L'ITALIA S.P.A.. UNAUTHORIZED USE WILL BE PROSECUTED BY LAW.