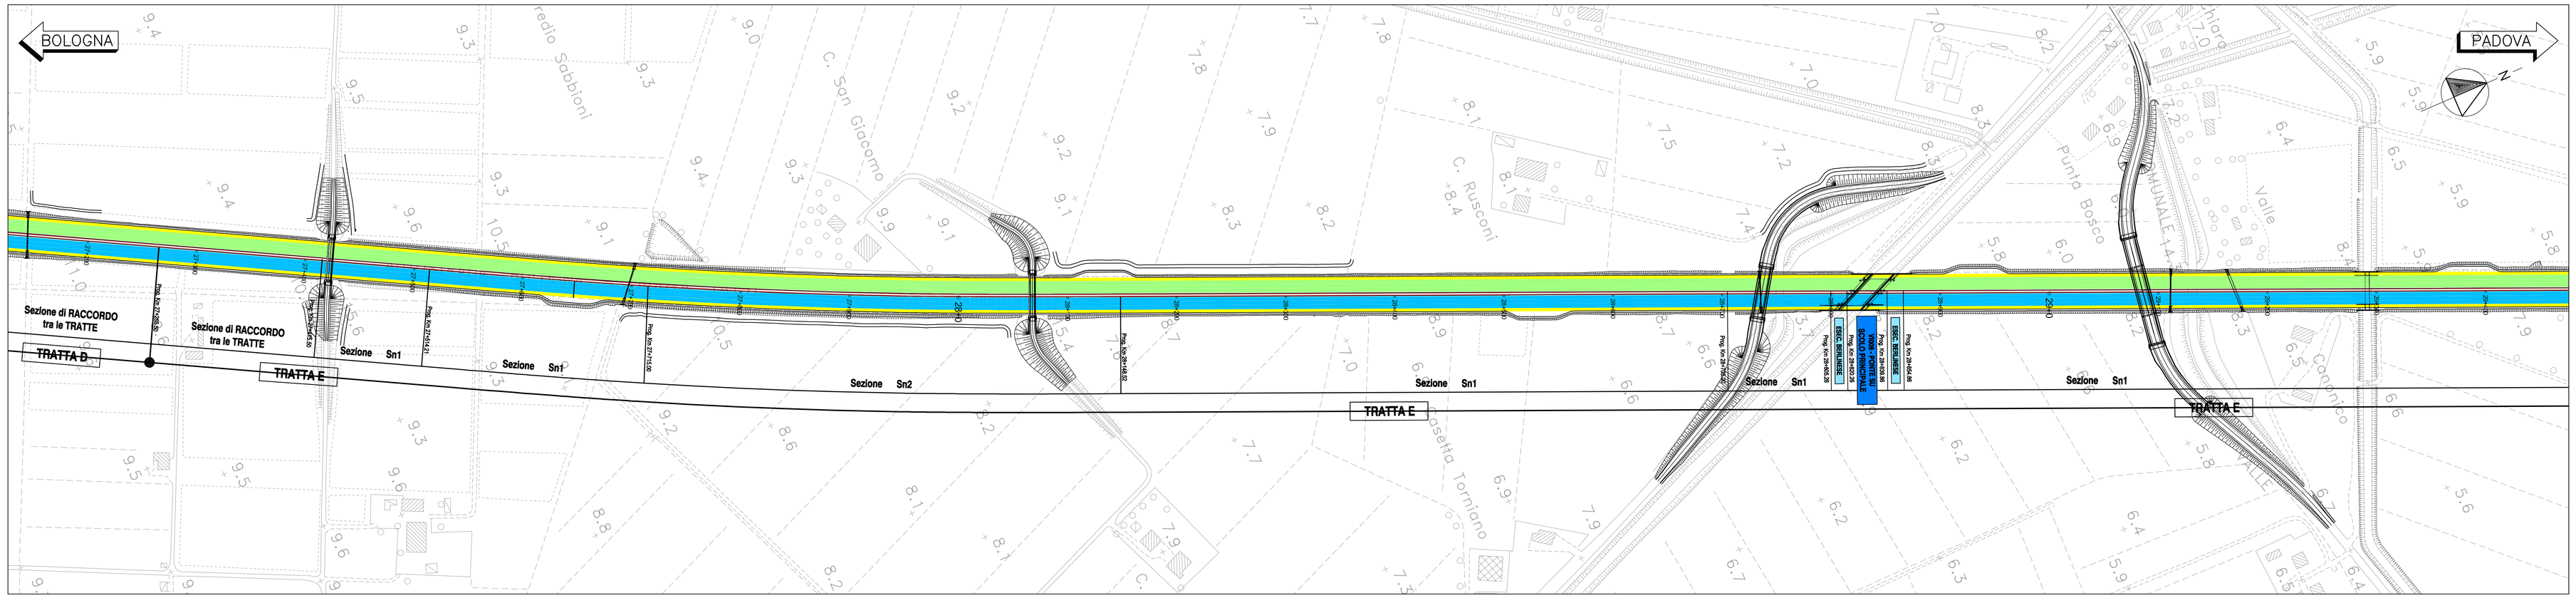
BOLOGNA
PADOVA
Sezione di RACCORDO tra le TRATTE
Sezione di RACCORDO tra le TRATTE
TRATTA D
TRATTA E
Sezione Sn1
Sezione Sn1
Sezione Sn2
Sezione Sn1
Sezione Sn1
Sezione Sn1
TRATTA E
TRATTA E
Rog. su binario dispari
Rog. su binario pari
Rog. su binario dispari
Rog. su binario pari
Rog. su binario dispari
Rog. su binario pari