Stile
Scala X 1:500.000

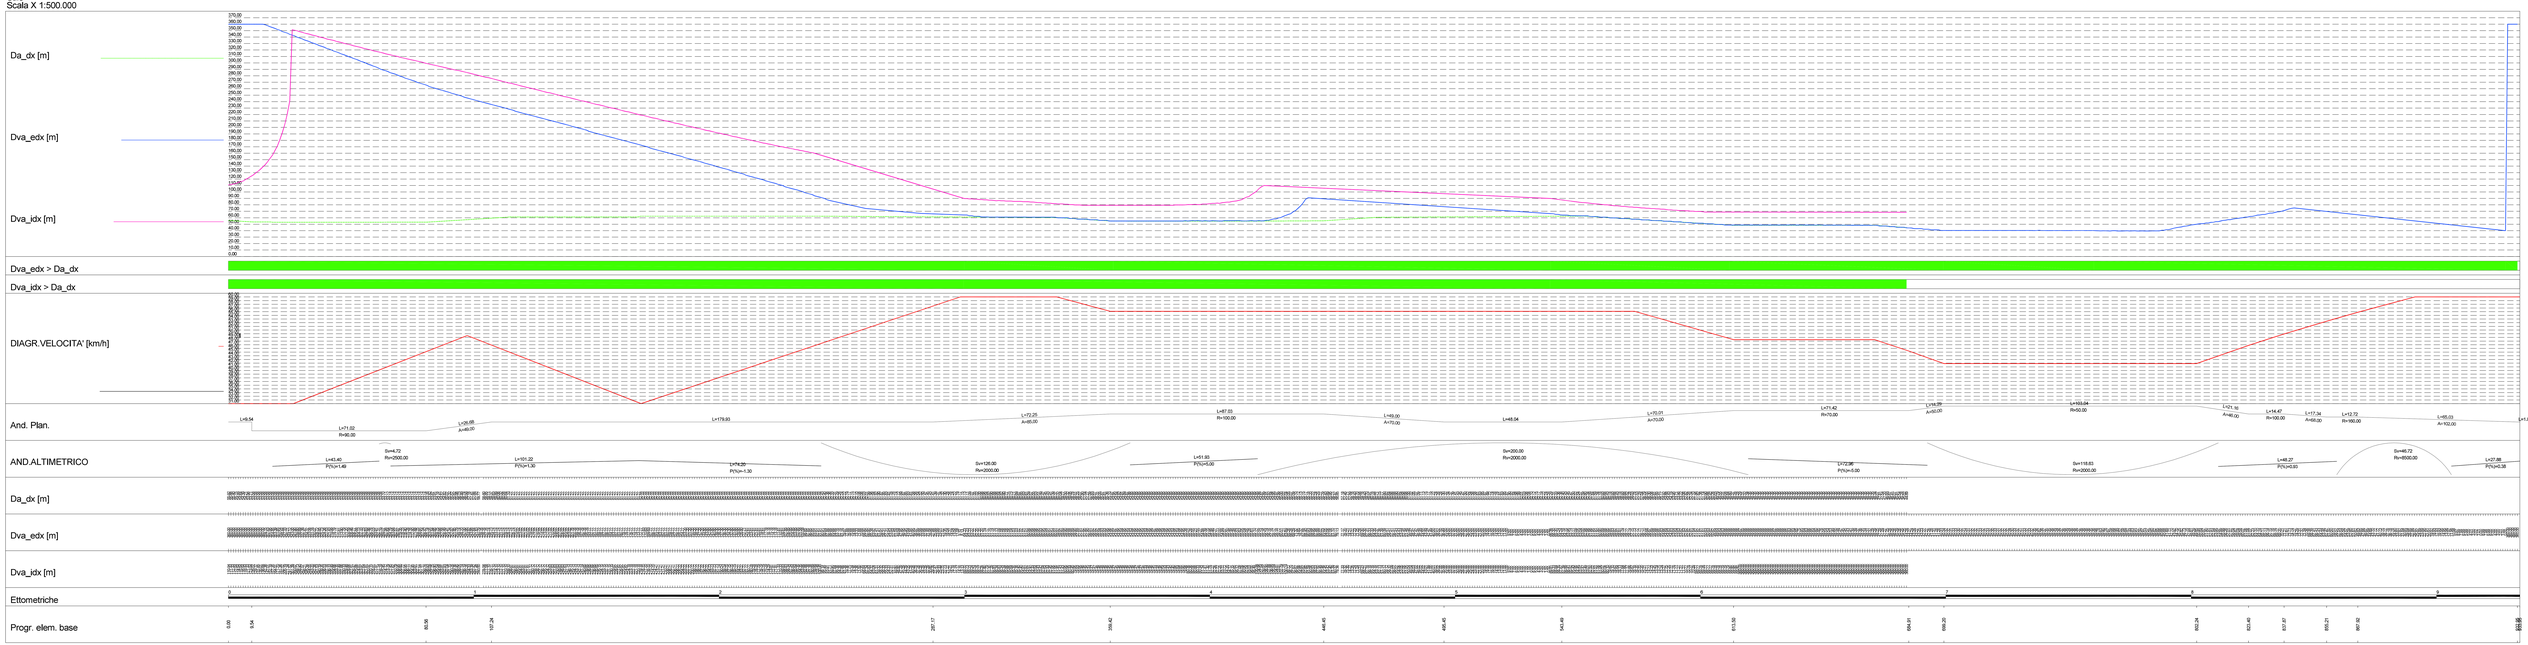

RAMPA CM2

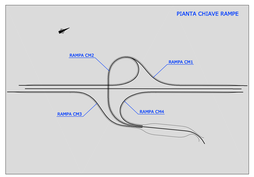

autostrade per l'italia

AUTOSTRADA (A13) : BOLOGNA—PADOVA
TRATTO: BOLOGNA – FERRARA

AMPLIAMENTO ALLA TERZA CORSIA
TRATTO: BOLOGNA ARCOVEGGIO – FERRARA SUD

PROGETTO DEFINITIVO

SVINCOLO DI CASTEL MAGGIORE

PROGETTO STRADALE

DIAGRAMMA DELLE VELOCITA' E DELLE VISUALI LIBERE

RAMPA CM2

IL PROGETTISTA SPECIALISTA	IL RESPONSABILE INTEGRAZIONE PRESTAZIONI SPECIALISTICHE	IL DIRETTORE TECNICO
Ing. Gianluca Valentino Spinaccio Ord. Ingg. Milano N. 22182 RESPONSABILE SERVIZI TECNICI spea ENGINEERING	Ing. Federico Ferrari Ord. Ingg. Milano N. 21082	Ing. Gianluca Valentino Ord. Ingg. Roma N. 21484 PROGETTAZIONE NUOVE OPERE AUTOSTRADALI

| CODICE QUADRO DI RIFERIMENTO | | |