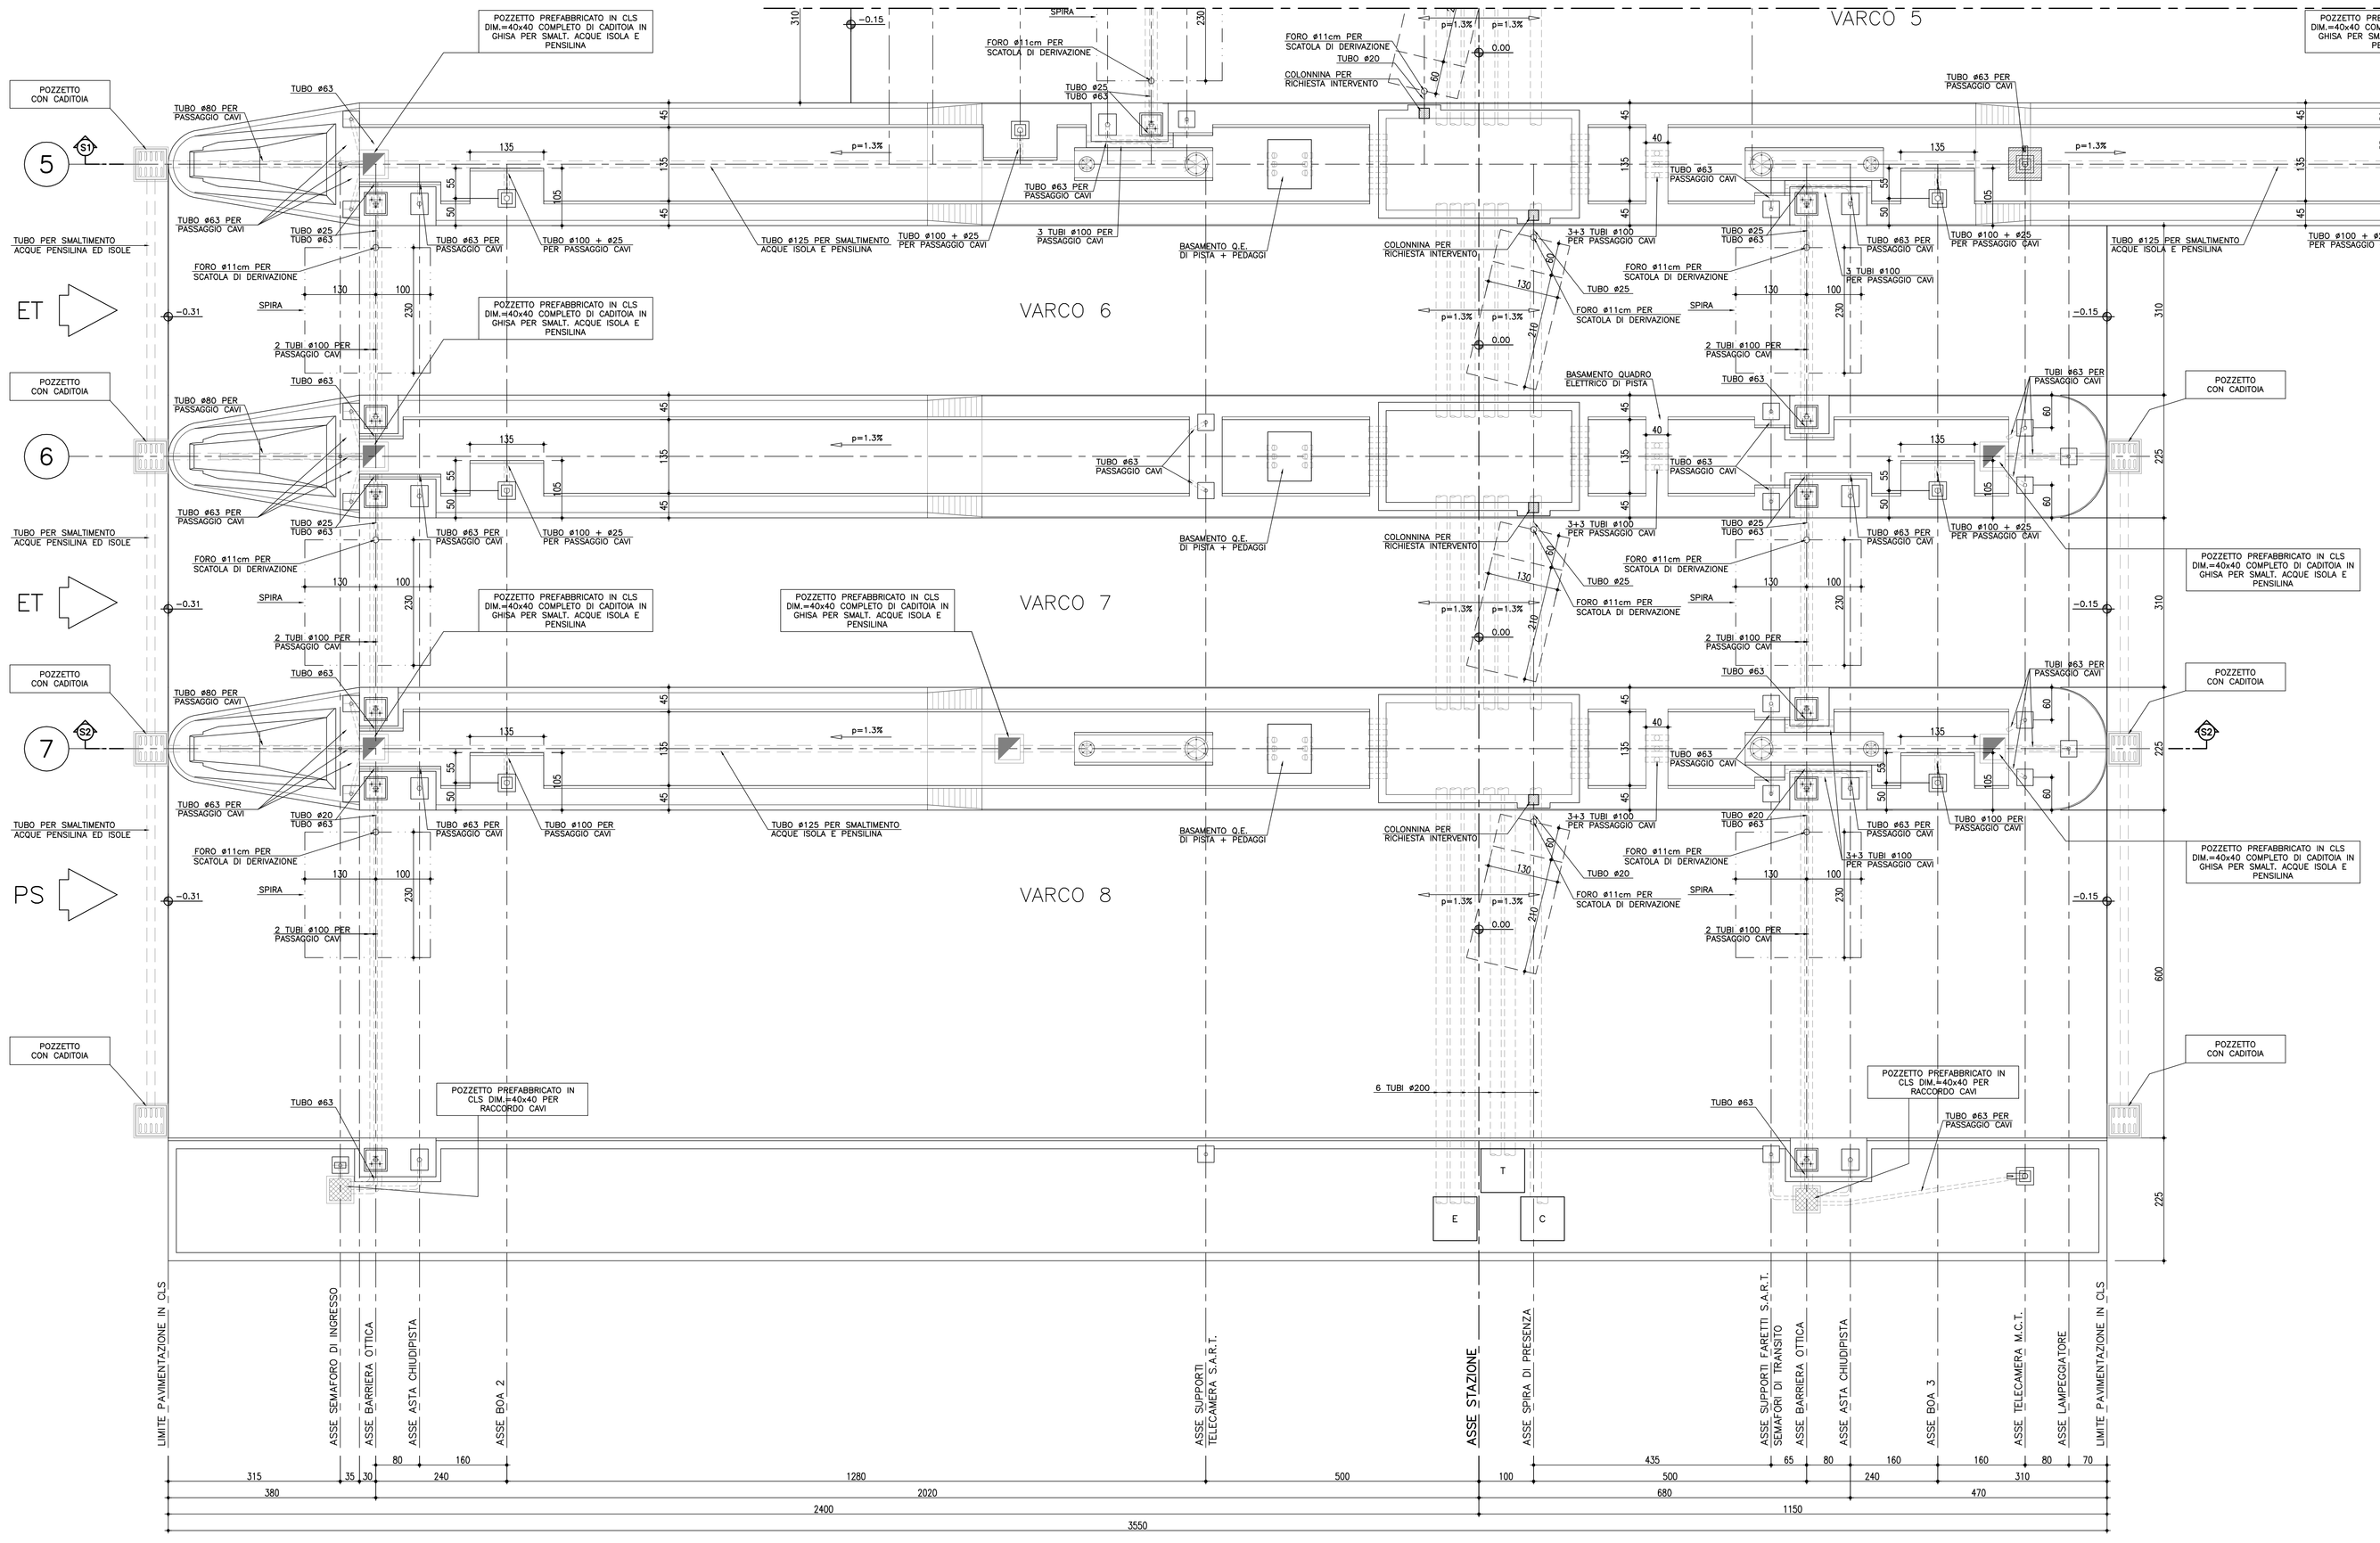

NOTE GENERALI

– TUTTE LE DIMENSIONI SONO ESPRESSE IN CENTIMETRI
– TUTTE LE QUOTE ALTIMETRICHE SONO ESPRESSE IN METRI
– TUTTE LE DIMENSIONI DEI TUBI SONO ESPRESSE IN MILLIMETRI
– SONO A CARICO DELL'IMPRESA LA POSA IN OPERA DELLE SPIRE MAGNETICHE (COMPRESA LA SIGILLATURA) E L'ASSISTENZA MURARIA (COMPRESA MANO D'OPERA, MATERIALI, GANCI, TUBAZIONI, ECC.) PER L'INSTALLAZIONE DEL TELAIO DI BASE DELLE CABINE, DELLE PEDANE CONTASSALI, DEL TELAIO DI BASE SUL POZZETTO DELLE BARRIERE OTTICHE E ASTE CHIUDIPORTA
– TUTTE LE ALTRE APPARECCHIATURE DI CORSIA SARANNO FORNITE DALLA SOCIETA' AUTOSTRADE
– PER ARMATURA FERRI CORRENTI PREVEDERE SOVRAPPOSIZIONE MIN. 60⌀
– DOVRANNO ESSERE UTILIZZATE CASSEFORMI METALLICHE O DI ALTRO MATERIALE IDONEO IN GRADO DI ASSICURARE UNA FINITURA REGOLARE E PERFETTAMENTE LISCIA DELLE SUPERFICI IN VISTA DEI GETTI
– LE ISOLE POTRANNO ESSERE REALIZZATE IN C.A.V. SE RITENUTE PIU' IDONEE DALL'IMPRESA PREVIA APPROVAZIONE DELLA D.L. E SENZA CAMBIARNE LA GEOMETRIA

MATERIALI

– CALCESTRUZZO MAGRO PER SOTTOFONDAZIONE DI CLASSE C12/15 CON ALMENO 200 kg/mc DI CEMENTO
– CALCESTRUZZO DI CLASSE C28/35–CLASSE DI ESPOSIZIONE XF1–CONTENUTO MINIMO DI CEMENTO 300 kg/mc–RAPPORTO a/c=0.55–LAVORABILITA' S3–S5 CON CEMENTO TIPO CEM III–V
– ACCIAIO IN RETI E BARRE DI ADERENZA MIGLIORATA PER L'ESECUZIONE DELLE OPERE IN C.A. DEL TIPO B450C (ex FeB 44k) CONTROLLATO IN STABILIMENTO
– GRIGLIE PER POZZETTI: GRIGLIATO PEDONALE IN ACCIAIO S235JO ELETTROFUSO, MAGLIA 34x38 PIATTO PORTANTE 25x2, DISTANZIALE IN QUADRO RITORTO mm 4, ZINCATO A CALDO
– TUBI PER PASSAGGIO CAVI: IN PVC RIGIDO, AUTOESTINGUENTE, SERIE PESANTE
– TUBI PER SMALTIMENTO ACQUE PENSILINA ED ISOLE: IN PVC RIGIDO TIPO 303
– PASSERELLA PORTACAVI IN RETE ELETTROSALDATA IN ACCIAIO A MAGLIE LARGHE
– PISTE: TRATTAMENTO SUPERFICIALE ANTIUSURA DEL CALCESTRUZZO FRESCO CON MISCELA FORMATA DA QUARZO SFEROIDALE E CEMENTO APPLICATA IN TRE STRATI

autostrade per l'italia

AUTOSTRADA (A13) : BOLOGNA–PADOVA

TRATTO: BOLOGNA – FERRARA

AMPLIAMENTO ALLA TERZA CORSIA
TRATTO: BOLOGNA ARCOVEGGIO – FERRARA SUD

PROGETTO DEFINITIVO

S5 – NUOVO SVINCOLO DI CASTEL MAGGIORE

PIAZZALE DI ESAZIONE

ISOLE E CORSIE

PIANTA LATO ENTRATE

IL PROGETTISTA SPECIALISTICO	IL RESPONSABILE INTEGRAZIONE PRESTAZIONI SPECIALISTICHE	IL DIRETTORE TECNICO
Arch. Enrico Francesconi Ord. Arch. Milano N.16888 RESPONSABILE ARCHITETTURA E PAESAGGIO	Ing. Federica Ferrari Ord. Ingg. Milano N. 21082	Ing. Orlando Mazza Ord. Ingg. Pavia N. 1496 PROGETTAZIONE NUOVE OPERE AUTOSTRADALI

CODICE IDENTIFICATIVO

INTEGRATO PROGETTO					INTEGRATO DIRETTORIO							INTEGRATO ELABORATO				Ordinatore:
Codice Commessa	Lotto, Sub-Prog. Cod. Opera	Fase	Capitolo	Paragrafo	Sigla Tipo Elaborato	Progressivo	PARTE D'OPERA					Tip.	Disciplina	Progressivo	Rev.	———
1 1 1 3 0 6	0 0 1	P D	0 0 0 0	0 0 0 0	0 0 0 0	0 0 0 0	0	A	U	A	5 0 2 1	—				SCALA: 1:50

	PROJECT MANAGER:	SUPPORTO SPECIALISTICO:		REVISIONE n.	data
spea ENGINEERING Atlantia	Ing. Federica Ferrari Ord. Ingg. Milano N. 21082			0	NOVEMBRE 2016
				1	–
				2	–
	REDATTO: –	VERIFICATO:	–	3	–
				4	–

	VISTO DEL COMMITTENTE	VISTO DEL CONCEDENTE
	autostrade per l'italia IL RESPONSABILE UNICO DEL PROCEDIMENTO Ing. Antonio Toel	Ministero delle Infrastrutture e dei Trasporti

IL PRESENTE DOCUMENTO NON PUO'M ESSERE COPIATO, RIPRODOTTO O ALTRIMENTI PUBBLICATO, IN TUTTO O IN PARTE, SENZA IL CONSENSO SCRITTO DELLA SOC. AUTOSTRADE PER L'ITALIA S.P.A.. OGNI UTILIZZO NON AUTORIZZATO SARA' PERSEGUITO A NORMA DI LEGGE.
THIS DOCUMENT MAY NOT BE COPIED, REPRODUCED OR PUBLISHED, EITHER IN PART OR IN ITS ENTIRETY, WITHOUT THE WRITTEN PERMISSION OF SOC. AUTOSTRADE PER L'ITALIA S.P.A.. UNAUTHORIZED USE WILL BE PROSECUTED BY LAW.