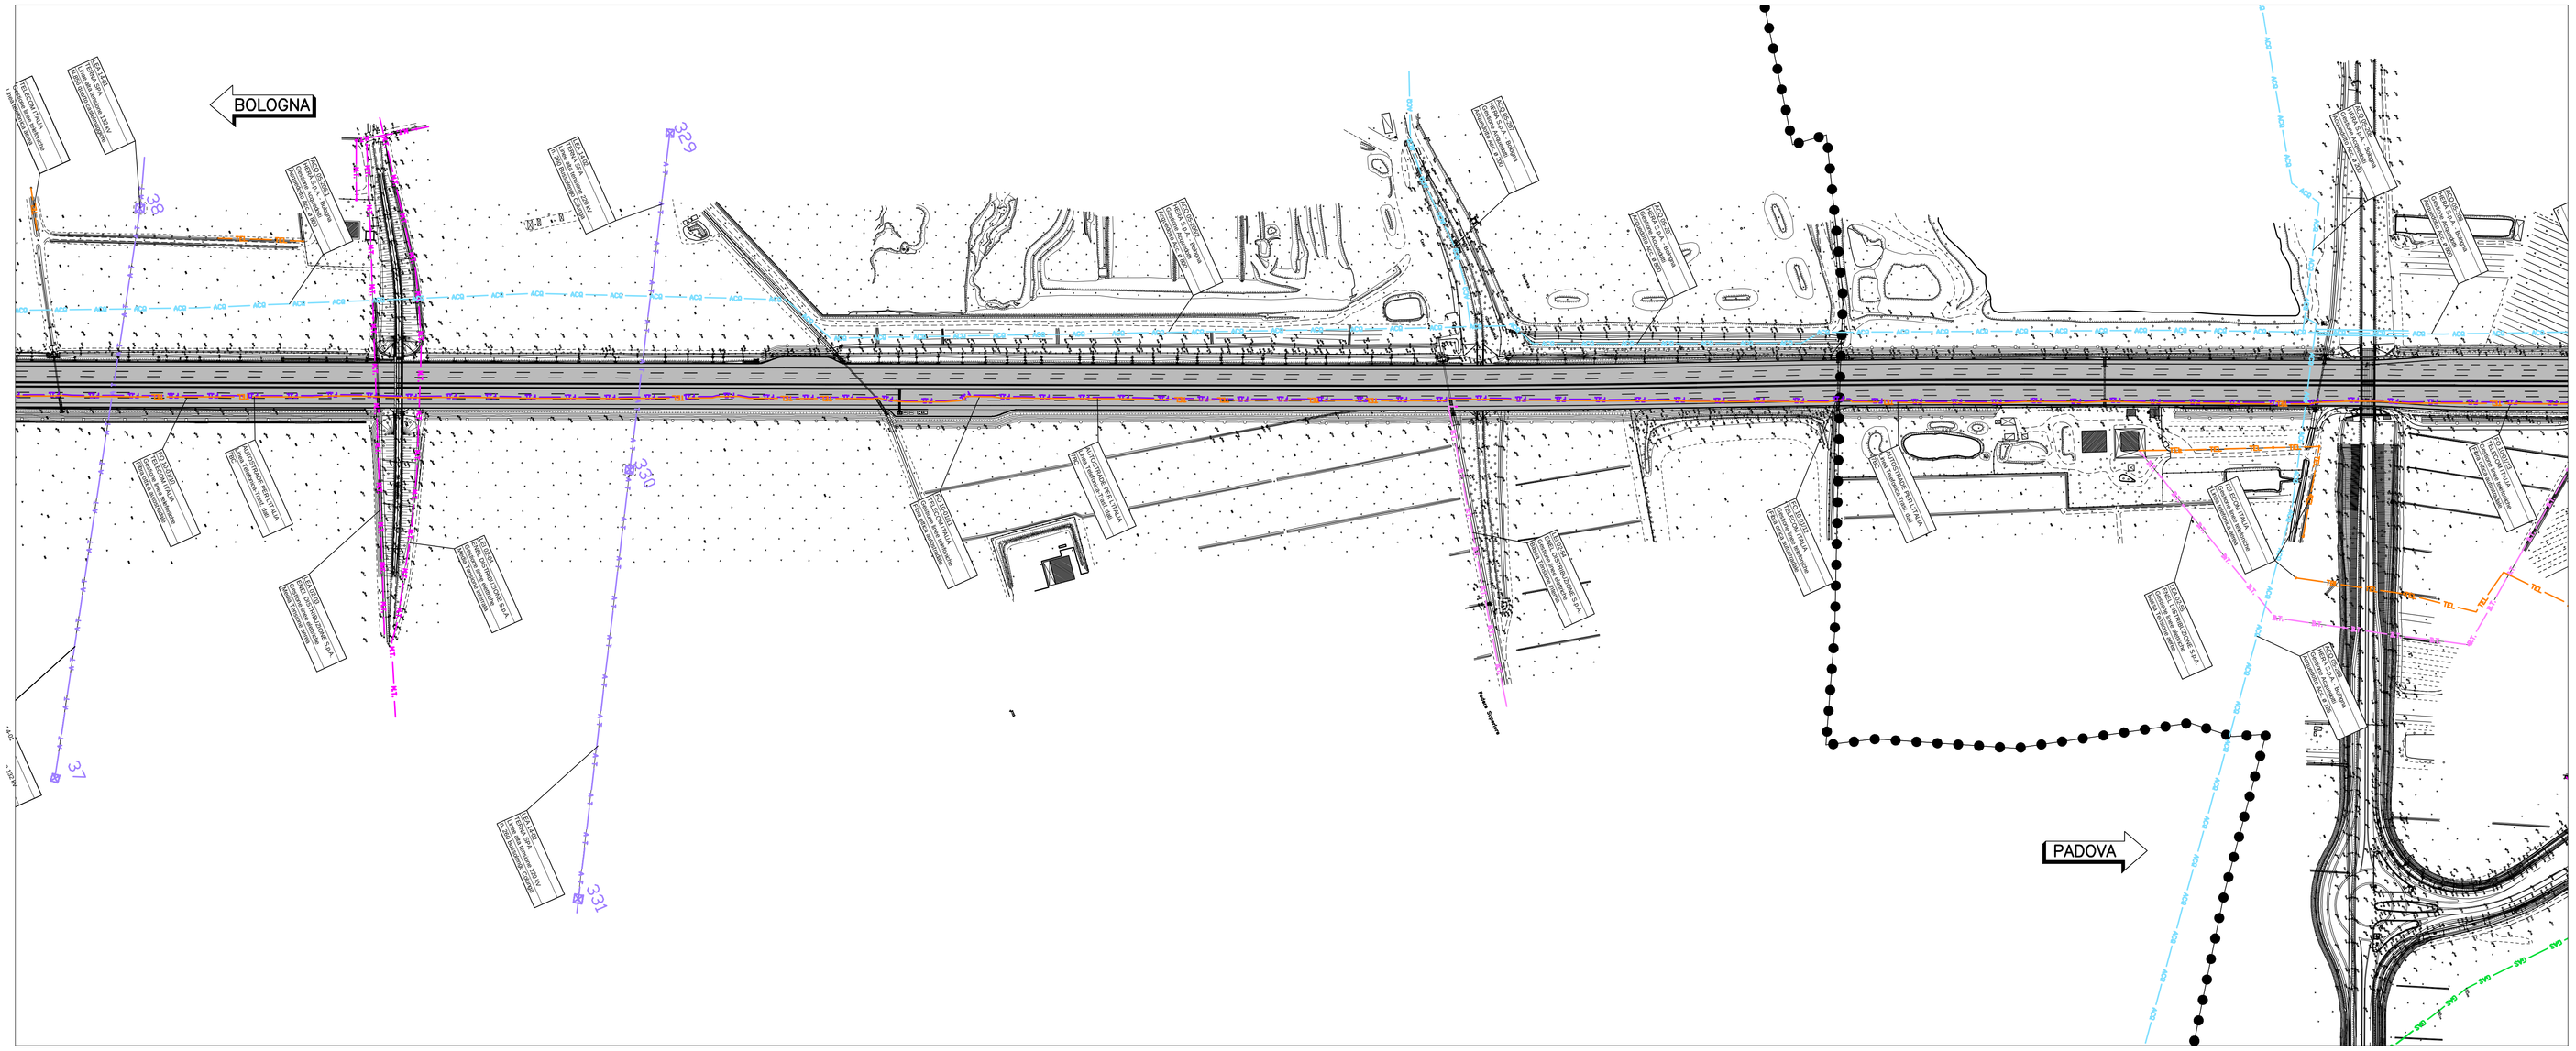

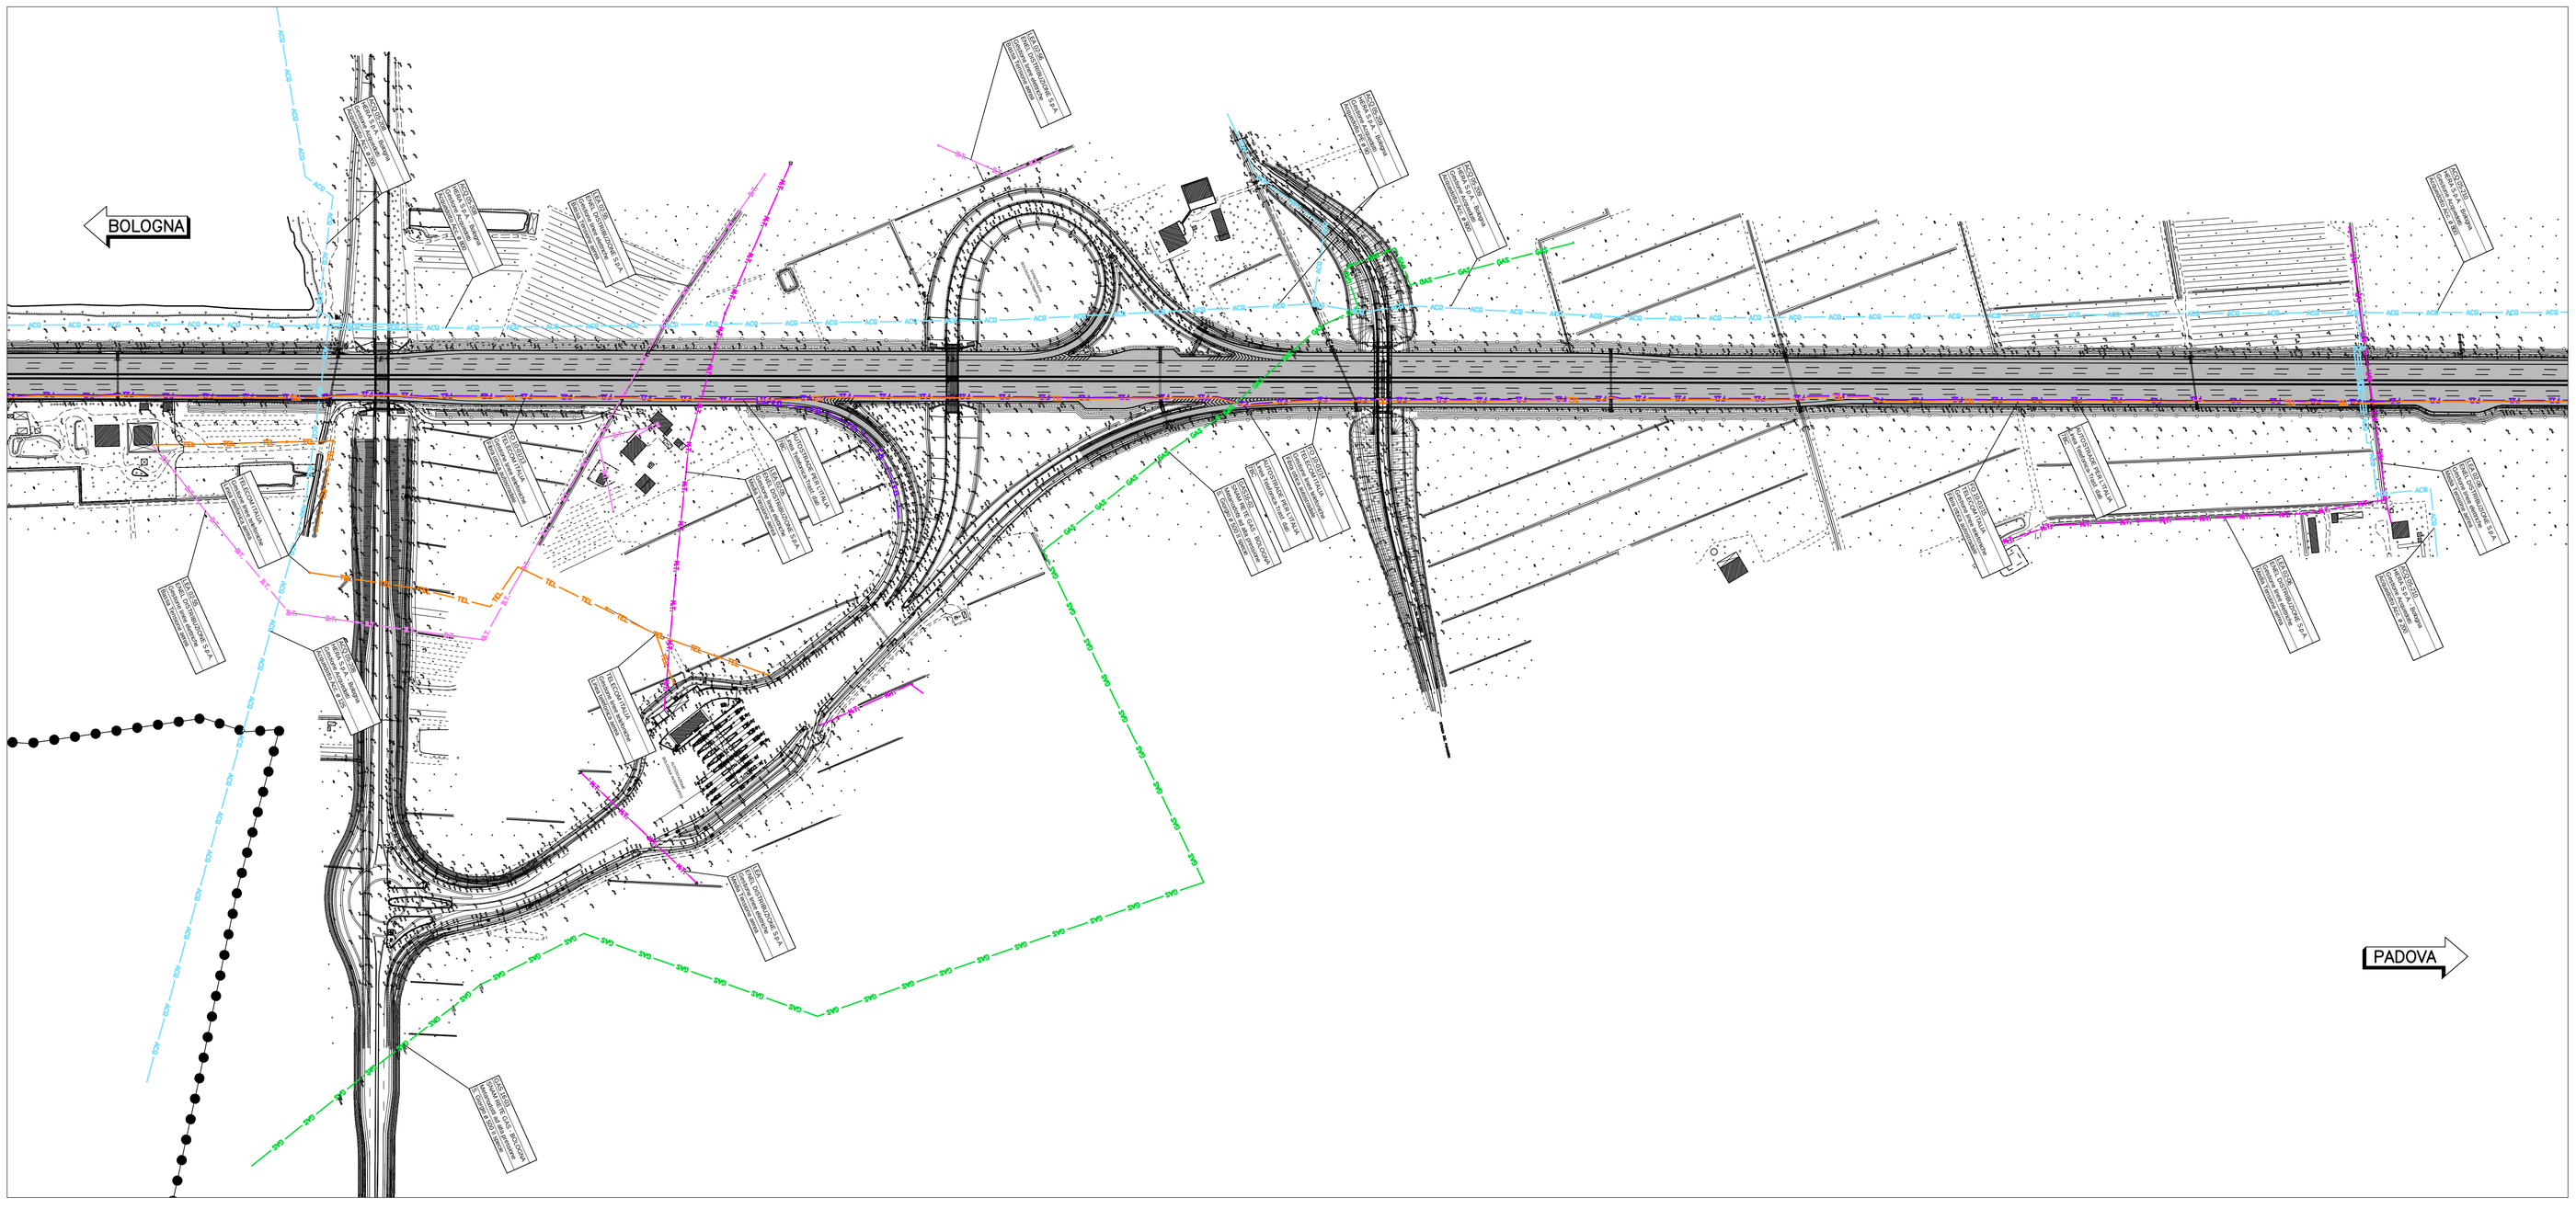

QUADRO DI UNIONE

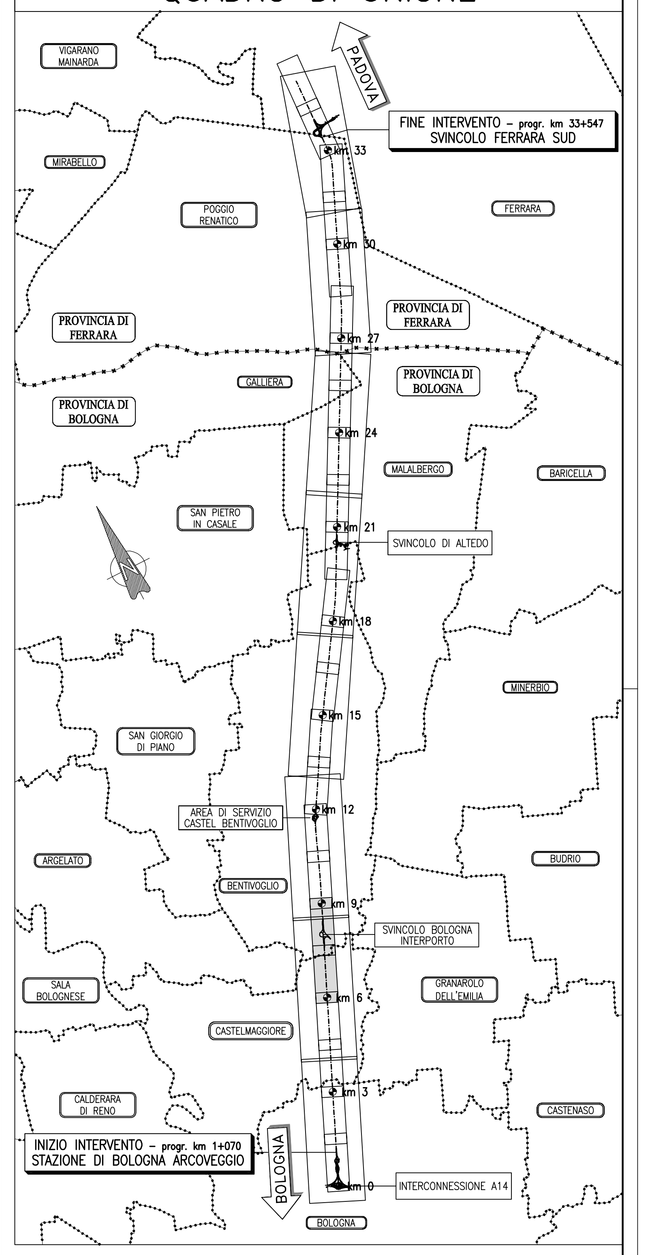

LEGENDA

B.T.	Linee Elettriche B.T.	F.O.	Fibra Ottica Autostrade
M.T.	Linee Elettriche M.T.	OOL	Oleodotti
A.T.	Linee Elettriche A.T.	OOS	Ossigenodotti
P.I.L.	Pubblica illuminazione		
GAS	Metanodotti		
ACQ	Acquedotti		
FOG	Fognature		
TEL	Linee Telefoniche		
F.O.	Fibra Ottica Telecom		

ATCO 30.05.75 Ente Gestore Tratto Interferente Tratto Interferente Impianto interferente da rimuovere o proteggere. Vedi scheda di risoluzione

autostrade per l'italia

AUTOSTRADA (A13) : BOLOGNA–PADOVA

TRATTO: BOLOGNA – FERRARA

AMPLIAMENTO ALLA TERZA CORSIA
TRATTO: BOLOGNA ARCOVEGGIO – FERRARA SUD

PROGETTO DEFINITIVO

INTERFERENZE

GESTIONE INTERFERENZE
CENSIMENTO INTERFERENZE
Planimetria – 1/12
da Km 1+070 al Km 3+000

IL PROGETTISTA SPECIALISTICO	IL RESPONSABILE INTEGRAZIONE PRESTAZIONI SPECIALISTICHE	IL DIRETTORE TECNICO
P.I.E. Fabio Cerchiari O.P.I. Como N. 1067 **RESPONSABILE ESPROPRI**	Ing. Federico Ferrari Ord. Ingg. Milano N. 21082	Ing. Orlando Mazza Ord. Ingg. Pavia N. 1496 **PROGETTAZIONE NUOVE OPERE AUTOSTRADALI**

CODICE IDENTIFICATIVO

RIFERIMENTO PROGETTO				RIFERIMENTO DIRETTORIO				RIFERIMENTO ELABORATO					Ordinatore:
Codice Commessa	Lotto	Sub-Prog	Fase	Capitolo	Paragrafo	Applicazione	PARTE D'OPERA	Tip	Disciplina	Progressivo		Rev.	
1 1 1 3 0 6 0 0 0	1	P D	0 0 0 0 0	0 0 0 0 0	0 0 0 0 0	0 0 0 0 0	0 0 0 0 0	0	E S C	0 0 0	3	—	SCALA: 1:2000

				REVISIONE	
spea ENGINEERING	PROJECT MANAGER: Ing. Federico Ferrari Ord. Ingg. Milano N. 21082	SUPPORTO SPECIALISTICO:		n.	data
				0	novembre 2016
pool Atlantia	REDATTO: Geom. Corrado Esposito	VERIFICATO:			

	VISTO DEL COMMITTENTE	VISTO DEL CONCEDENTE
	autostrade per l'italia IL RESPONSABILE UNICO DEL PROCEDIMENTO Ing. Antonio Toni	Ministero delle Infrastrutture e dei Trasporti DIPARTIMENTO PER LA RAGIONERIA DELLO STATO UFFICIO CENTRALE DEL BILANCIO PRESSO IL MINISTERO DELLE INFRASTRUTTURE E DEI TRASPORTI

IL PRESENTE DOCUMENTO NON POTRA' ESSERE COPIATO, RIPRODOTTO O ALTRIMENTI PUBBLICATO, IN TUTTO O IN PARTE, SENZA IL CONSENSO SCRITTO DELLA SOC. AUTOSTRADE PER L'ITALIA S.P.A.. OGNI UTILIZZO NON AUTORIZZATO SARA' PERSEGUITO A NORMA DI LEGGE.
THIS DOCUMENT MAY NOT BE COPIED, REPRODUCED OR PUBLISHED, EITHER IN PART OR IN ITS ENTIRETY, WITHOUT THE WRITTEN PERMISSION OF SOC. AUTOSTRADE PER L'ITALIA S.P.A.. UNAUTHORIZED USE WILL BE PROSECUTED BY LAW.