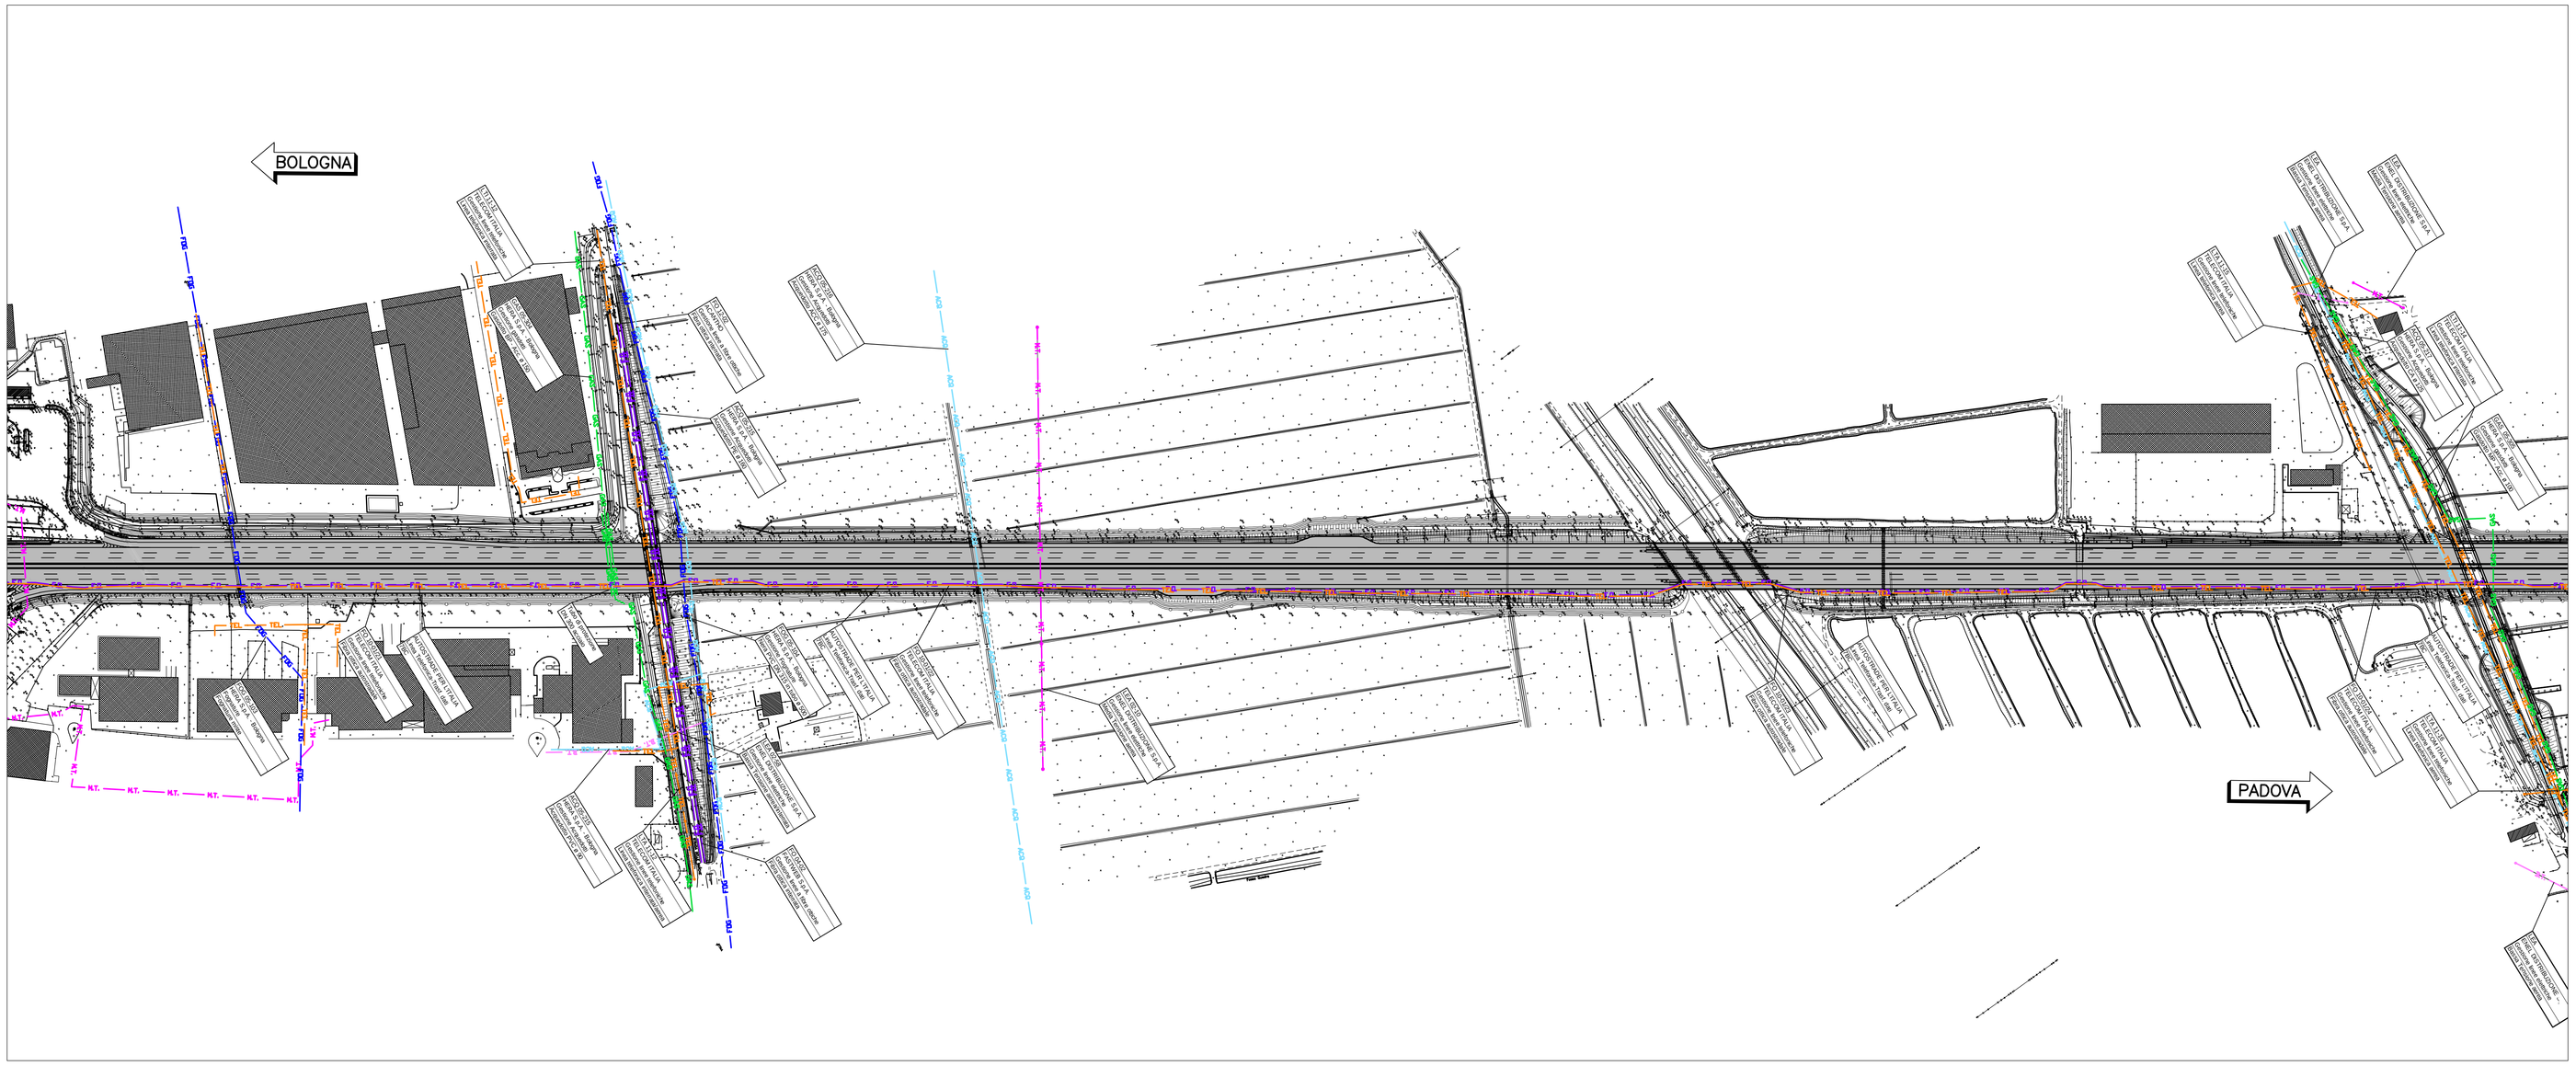

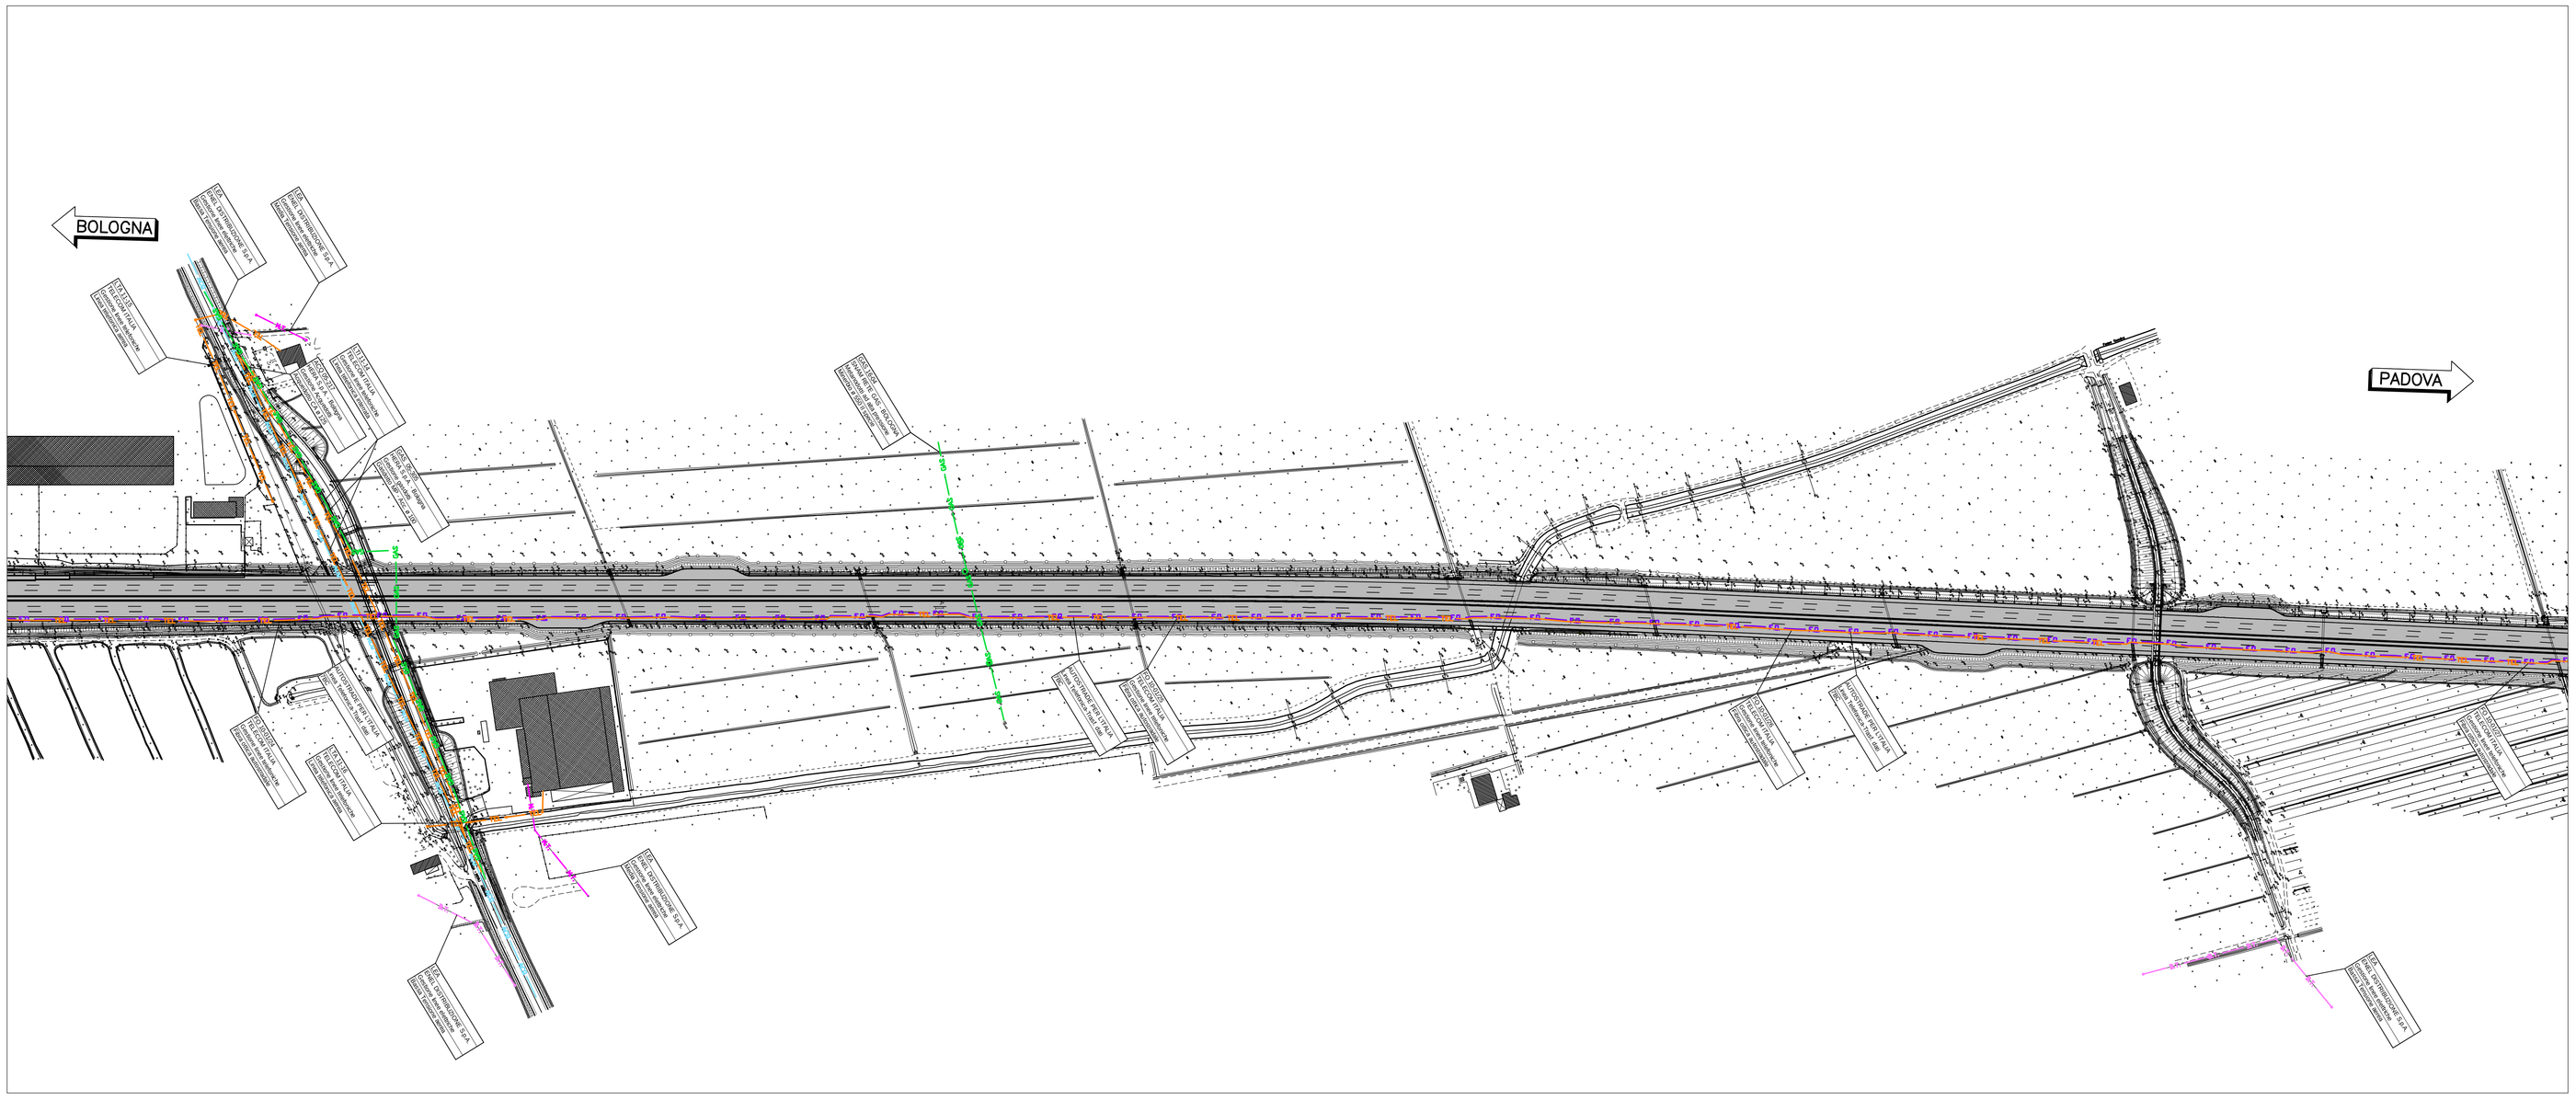

QUADRO DI UNIONE

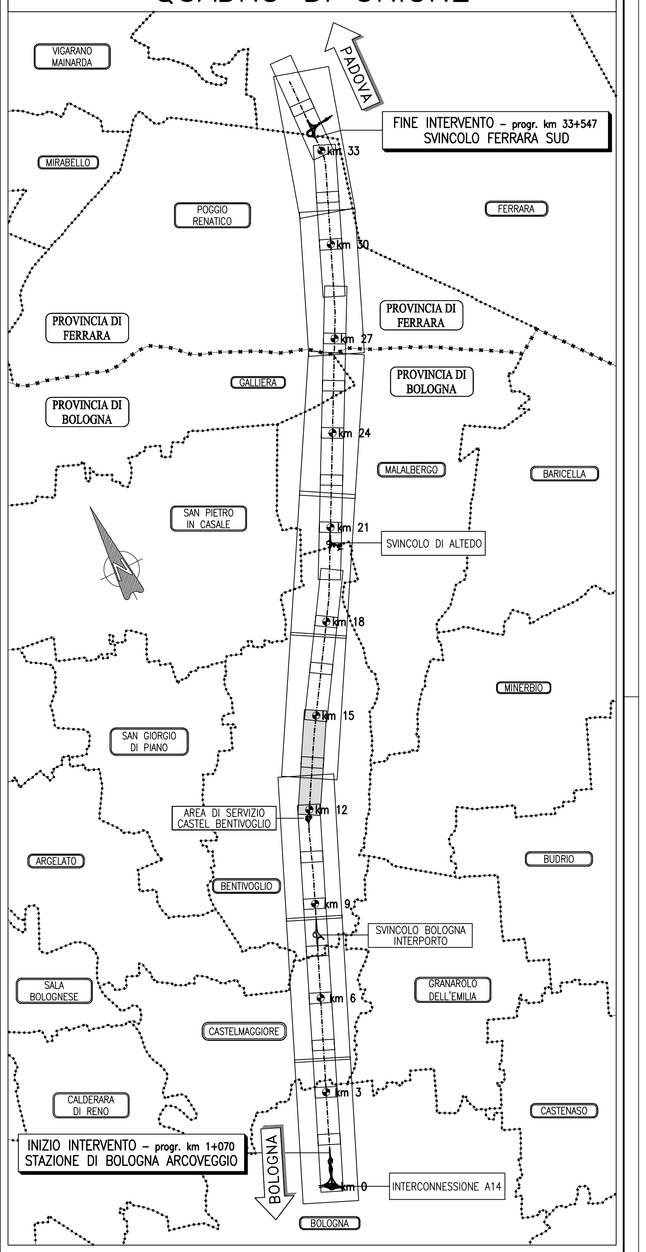

LEGENDA

B.T.	Linee Elettriche B.T.
M.T.	Linee Elettriche M.T.
A.T.	Linee Elettriche A.T.
ILL	Pubblica illuminazione
GAS	Metanodotti
ACQ	Acquedotti
FOG	Fognature
TEL	Linee Telefoniche
F.O.	Fibra Ottica Telecom
F.O.	Fibra Ottica Autostrade
OIL	Oleodotti
OSS	Ossigenodotti

ACQ 30.00.178
Ente Gestore
Tipologia Interferenza
Descrizione Interferenza

Impianto interferente da rimuovere o proteggere. Vedi scheda di risoluzione

autostrade *per l'italia*

AUTOSTRADA (A13) : BOLOGNA–PADOVA

TRATTO: BOLOGNA – FERRARA

AMPLIAMENTO ALLA TERZA CORSIA
TRATTO: BOLOGNA ARCOVEGGIO – FERRARA SUD

PROGETTO DEFINITIVO

INTERFERENZE

GESTIONE INTERFERENZE
CENSIMENTO INTERFERENZE
Planimetria – 1/12
da Km 1+070 al Km 3+000

IL PROGETTISTA SPECIALISTICO
P.I.E. Fabio Cerchiari
O.P.I. Como N. 1067
RESPONSABILE ESPROPRI

IL RESPONSABILE INTEGRAZIONE PRESTAZIONI SPECIALISTICHE
Ing. Federico Ferrari
Ord. Ingg. Milano N. 21082

IL DIRETTORE TECNICO
Ing. Orlando Mazza
Ord. Ingg. Pavia N. 1496
PROGETTAZIONE NUOVE OPERE AUTOSTRADALI

| CODICE IDENTIFICATIVO | | |