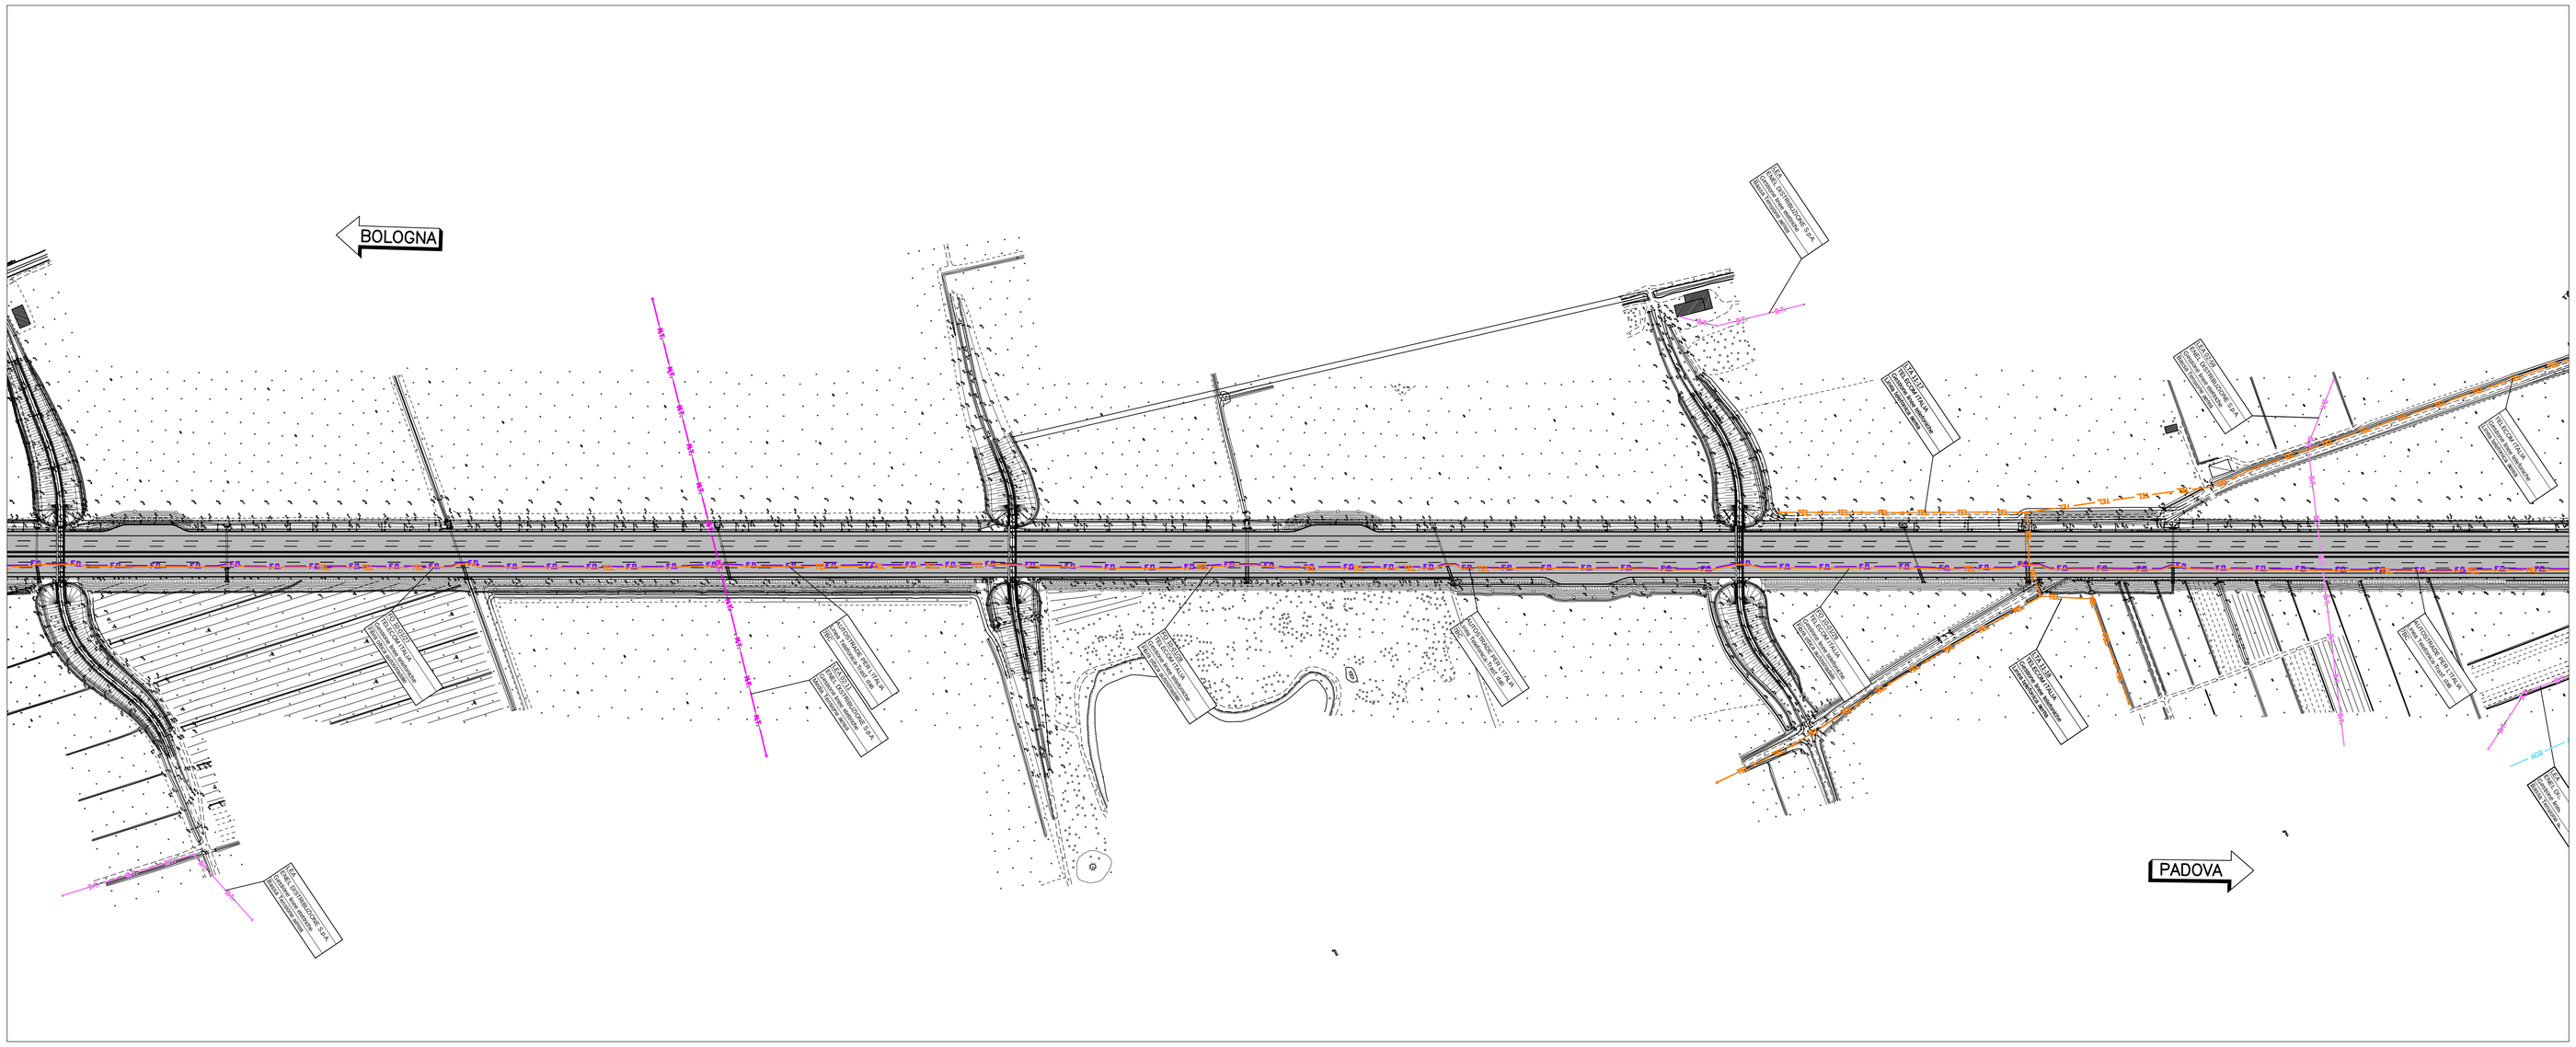

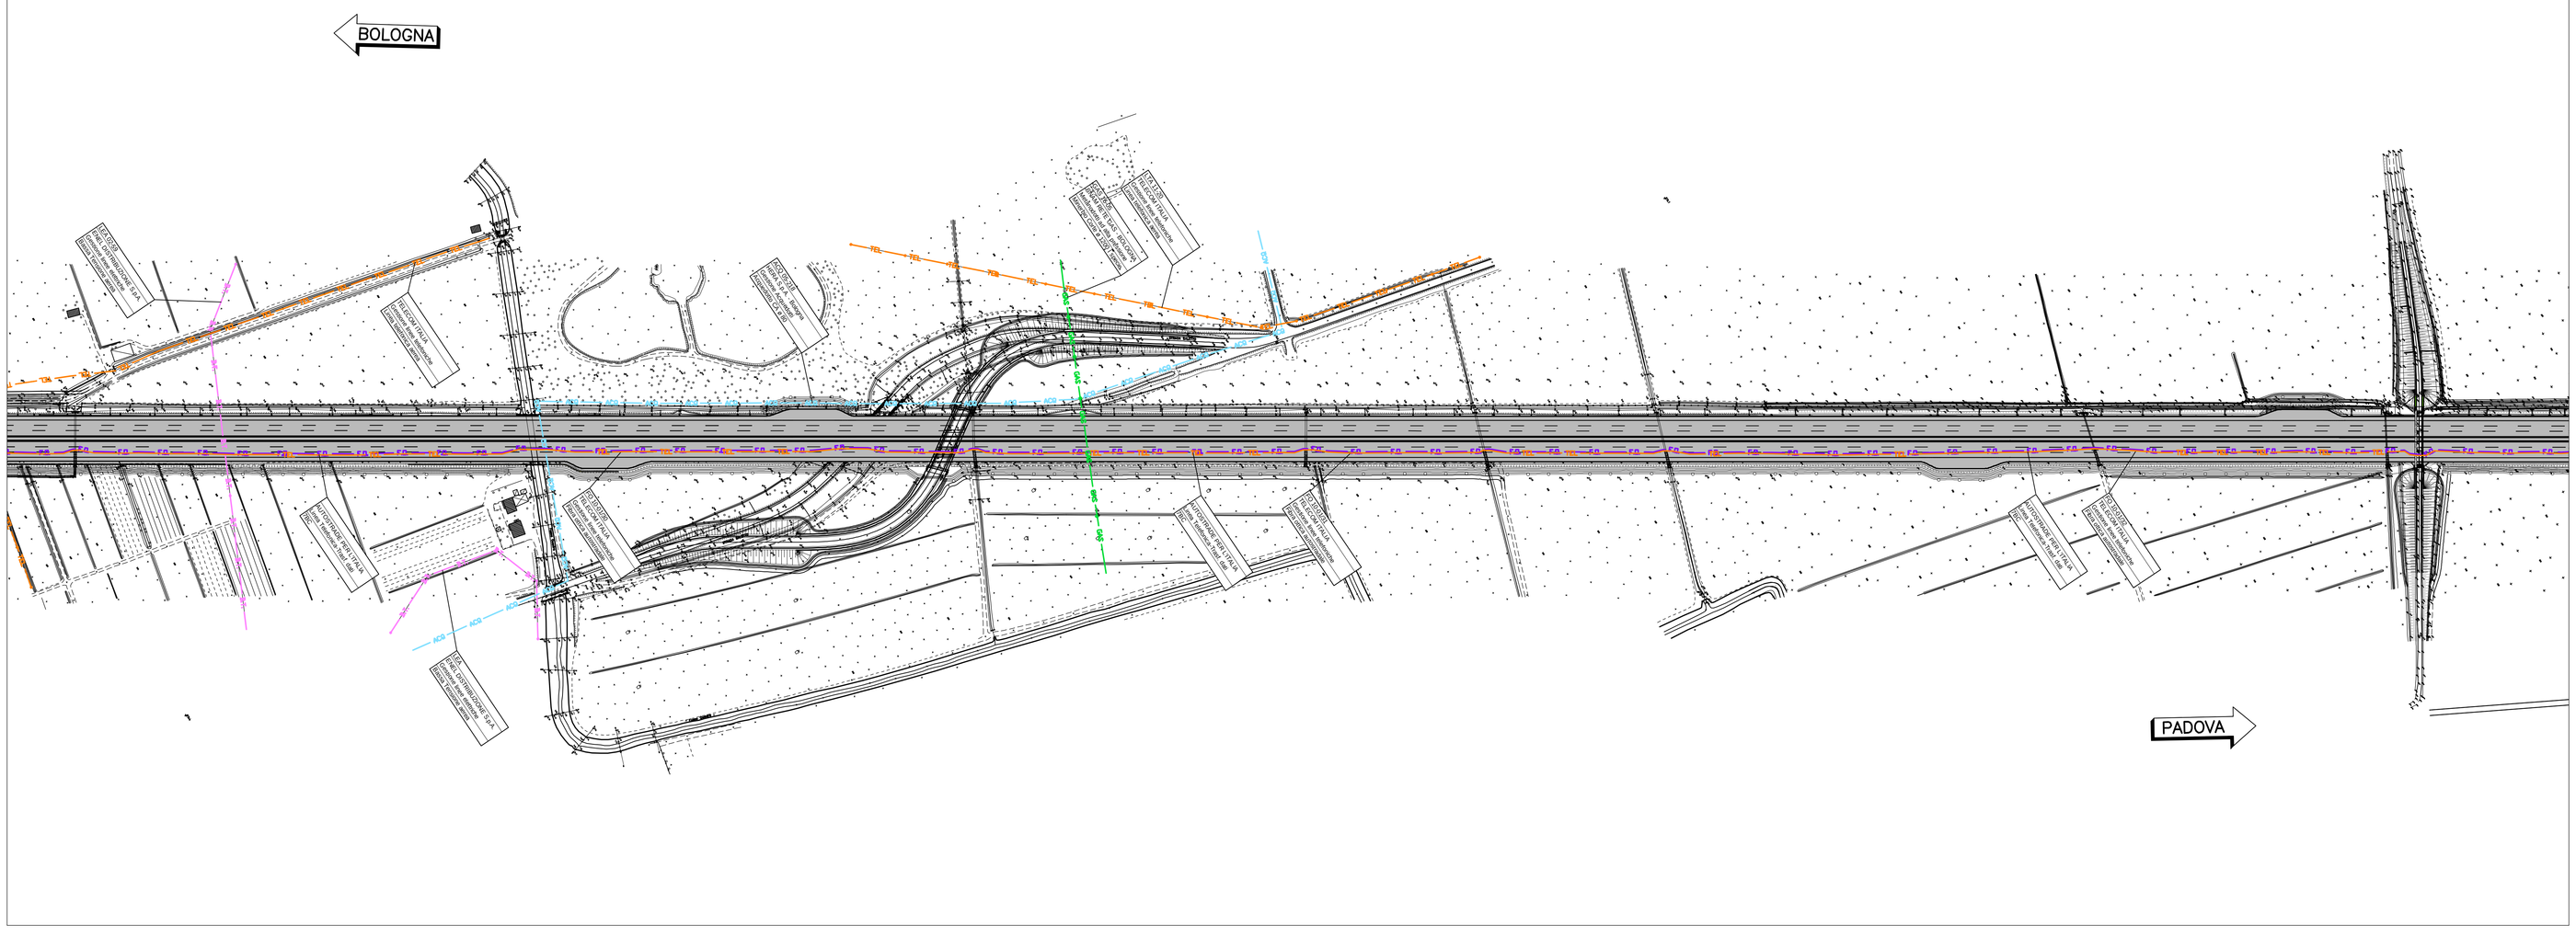

QUADRO DI UNIONE

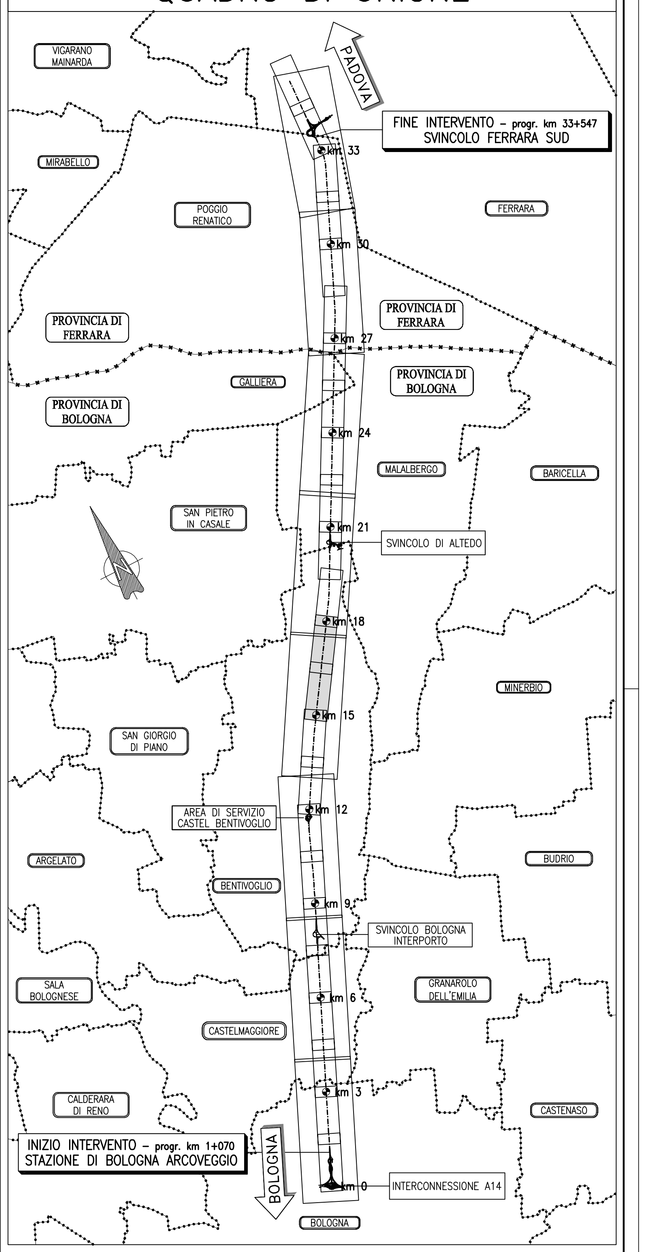

LEGENDA

B.T. B.T.	Linee Elettriche B.T.
M.T. M.T.	Linee Elettriche M.T.
A.T. A.T.	Linee Elettriche A.T.
ILL ILL	Pubblica illuminazione
GAS GAS	Metanodotti
ACQ ACQ	Acquedotti
FOG FOG	Fognature
TEL TEL	Linee Telefoniche
F.O. F.O.	Fibra Ottica Telecom
F.O. F.O.	Fibra Ottica Autostrade
OEL OEL	Oleodotti
OSS OSS	Ossigenodotti
ACQ 20.06.15 Ente Gestore Tipologia impianto Area Cliente Impianto	Impianto interferente da rimuovere o proteggere. Vedi scheda di risoluzione

autostrade per l'italia

AUTOSTRADA (A13) : BOLOGNA–PADOVA

TRATTO: BOLOGNA – FERRARA

AMPLIAMENTO ALLA TERZA CORSIA
TRATTO: BOLOGNA ARCOVEGGIO – FERRARA SUD

PROGETTO DEFINITIVO

INTERFERENZE

GESTIONE INTERFERENZE
CENSIMENTO INTERFERENZE
Planimetria – 1/12
da Km 1+070 al Km 3+000

IL PROGETTISTA SPECIALISTICO	IL RESPONSABILE INTEGRAZIONE PRESTAZIONI SPECIALISTICHE	IL DIRETTORE TECNICO
P.I.E. Fabio Cerchiari O.P.I. Como N. 1067 **RESPONSABILE ESPROPRI**	Ing. Federica Ferrari Ord. Ingg. Milano N. 21082	Ing. Orlando Mazza Ord. Ingg. Pavia N. 1496 **PROGETTAZIONE RUOLE OPERE AUTOSTRADALI**

CODICE IDENTIFICATIVO — Ordinatore:

RIFERIMENTO PROGETTO				RIFERIMENTO DIRETTORIO						RIFERIMENTO ELABORATO				
Codice Commessa	Lotto / Sub-Prog. / Cod. Valletta	Fase	Capitolo	Paragrafo	WBS TRATTO	WBS SOTTOPARTE	PARTE D'OPERA		Tip.	Disciplina	Progressivo		Rev.	
11306	0001	PD	000	000	000	000	000	000	0E	SC	0006		--	SCALA: 1:2000

spea ENGINEERING group Atlantia	PROJECT MANAGER: Ing. Federica Ferrari Ord. Ingg. Milano N. 21082	SUPPORTO SPECIALISTICO:	REVISIONE n. 0	data novembre 2016
	REDATTO: Geom. Corrado Esposito	VERIFICATO:		

VISTO DEL COMMITTENTE	VISTO DEL CONCEDENTE
autostrade per l'italia IL RESPONSABILE UNICO DEL PROCEDIMENTO Ing. Antonio Toni	Ministero delle Infrastrutture e dei Trasporti DIPARTIMENTO PER LE INFRASTRUTTURE, GLI AFFARI GENERALI ED IL PERSONALE DIREZIONE GENERALE PER LA VIGILANZA SULLE CONCESSIONARIE AUTOSTRADALI

IL PRESENTE DOCUMENTO NON PUÒ ESSERE COPIATO, RIPRODOTTO O ALTRIMENTI PUBBLICATO, IN TUTTO O IN PARTE, SENZA IL CONSENSO SCRITTO DELLA SOC. AUTOSTRADE PER L'ITALIA S.P.A. CHE UTILIZZA NON AUTORIZZATO. SARA' PERSEGUITO A NORMA DI LEGGE. TUTTI I DIRITTI SONO QUELLI DELLA LEGGE. QUESTO DOCUMENTO NON PUÒ ESSERE COPIATO, RIPRODOTTO O ALTRIMENTI PUBBLICATO, IN TUTTO O IN PARTE, SENZA IL CONSENSO SCRITTO DELLA SOC. AUTOSTRADE PER L'ITALIA S.P.A. UNAUTHORIZED USE WILL BE PROSECUTED BY LAW.