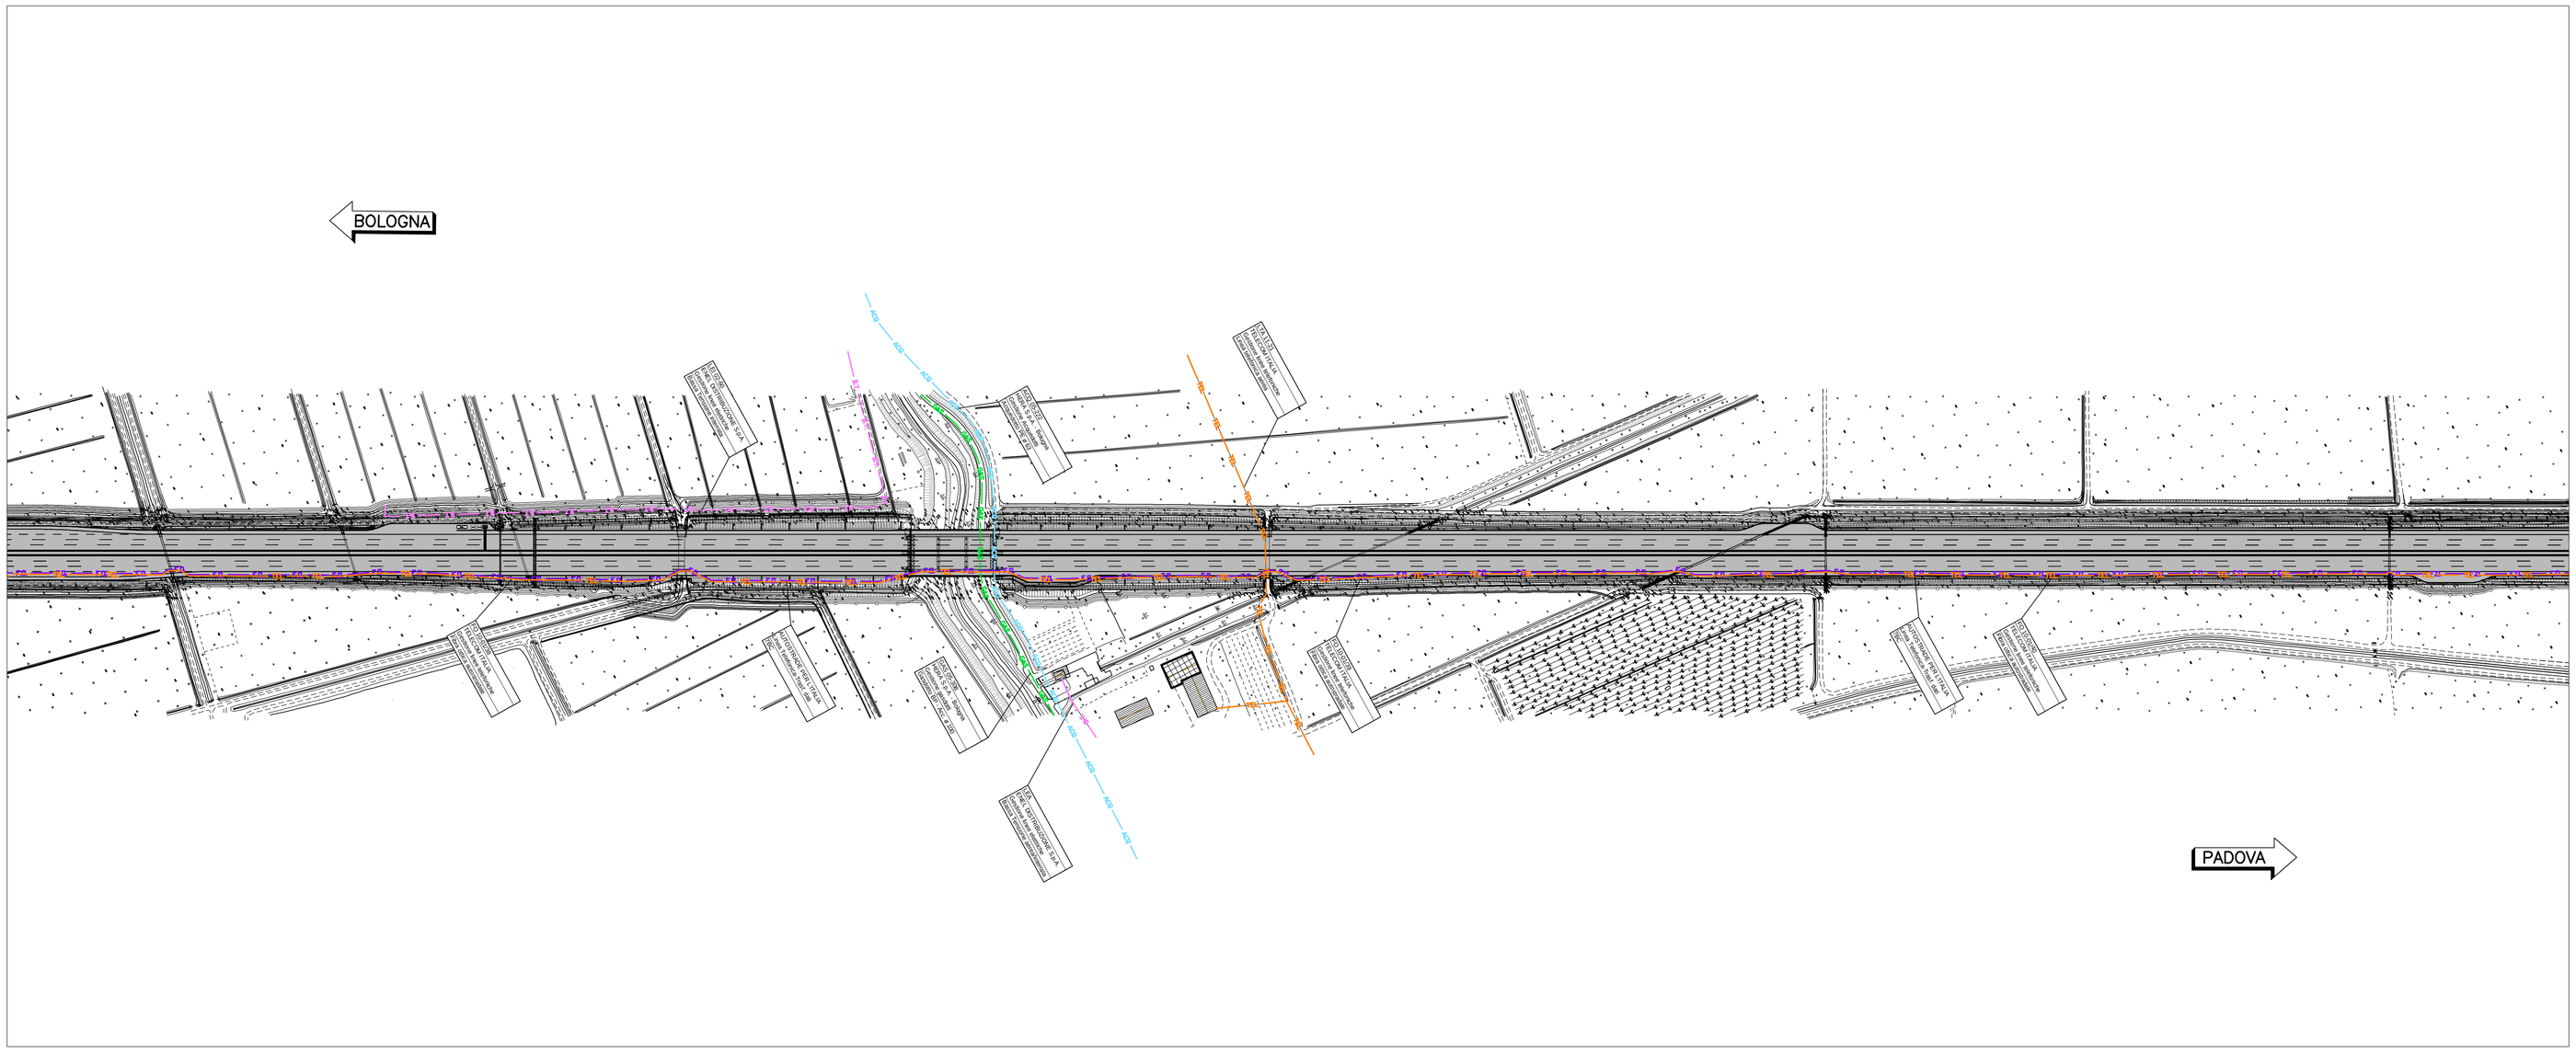

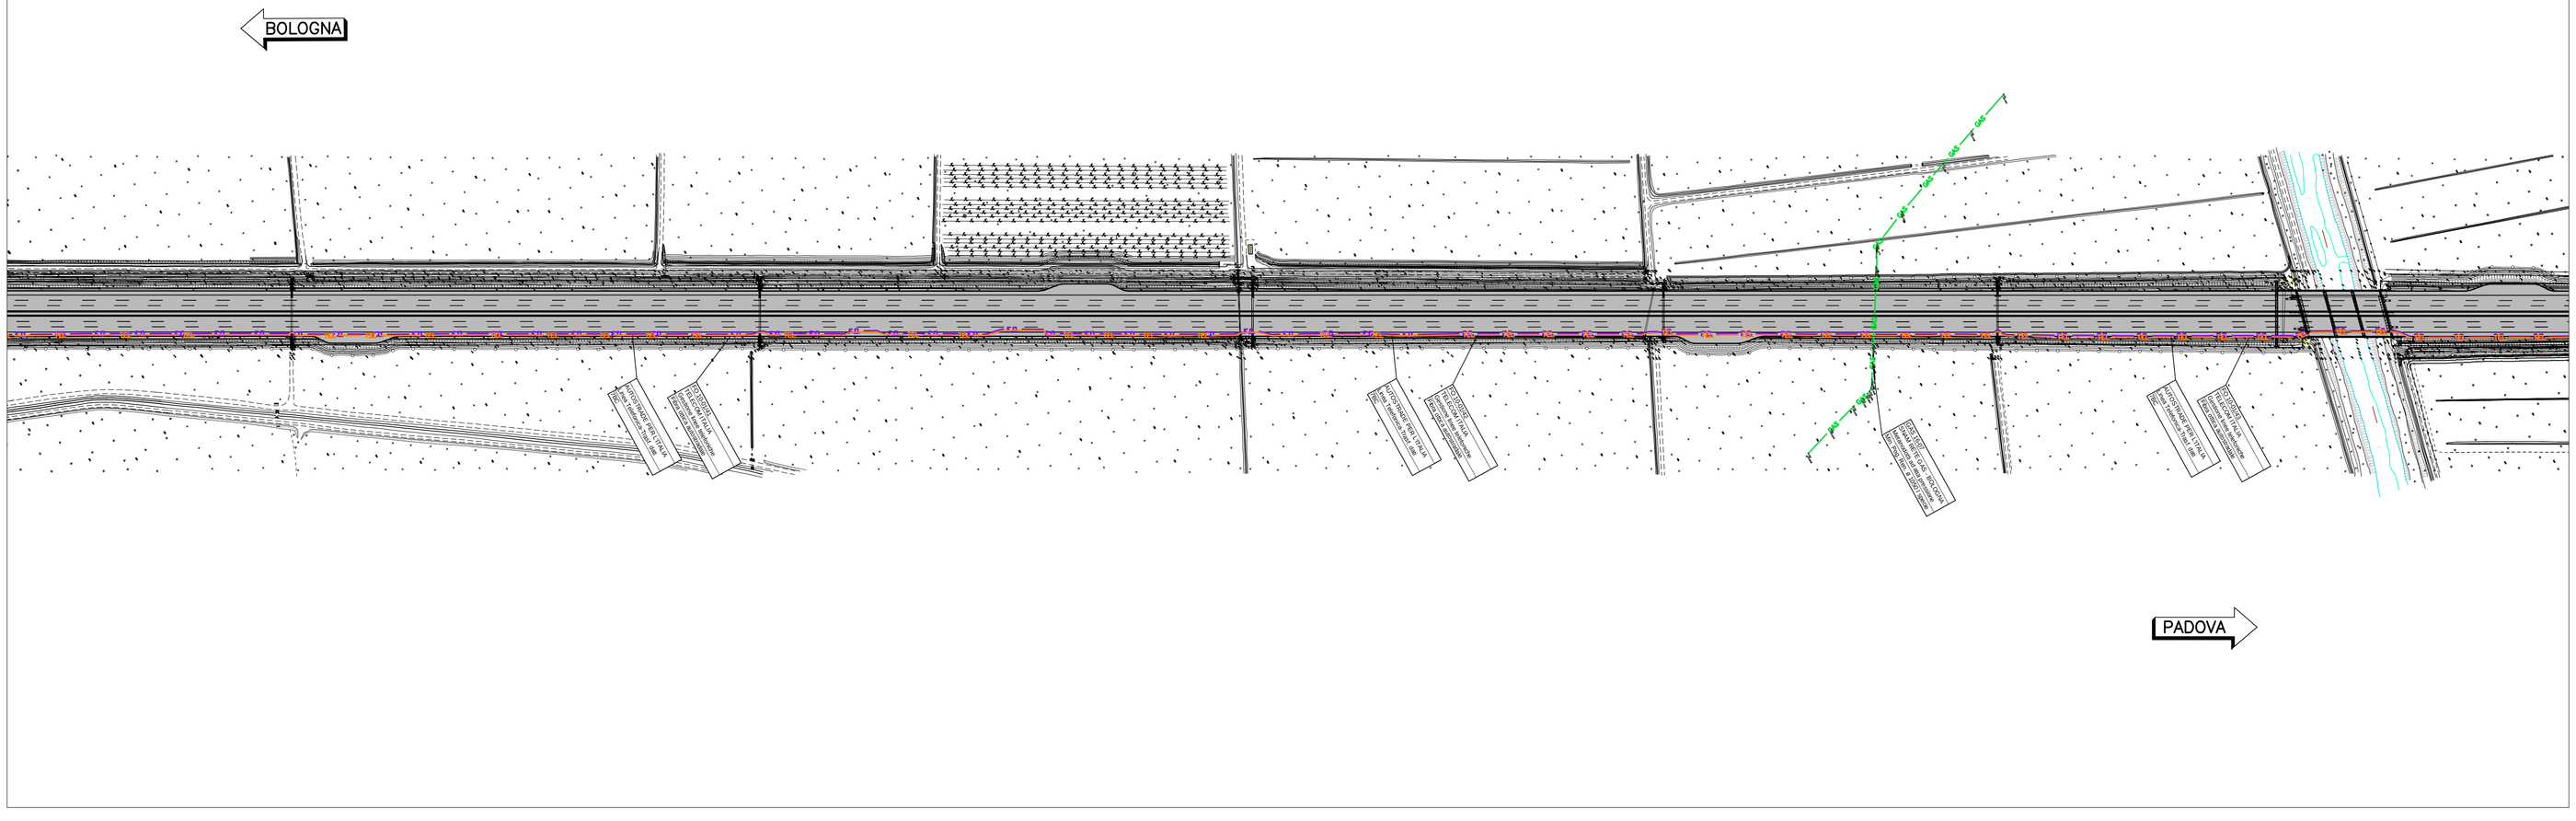

QUADRO DI UNIONE

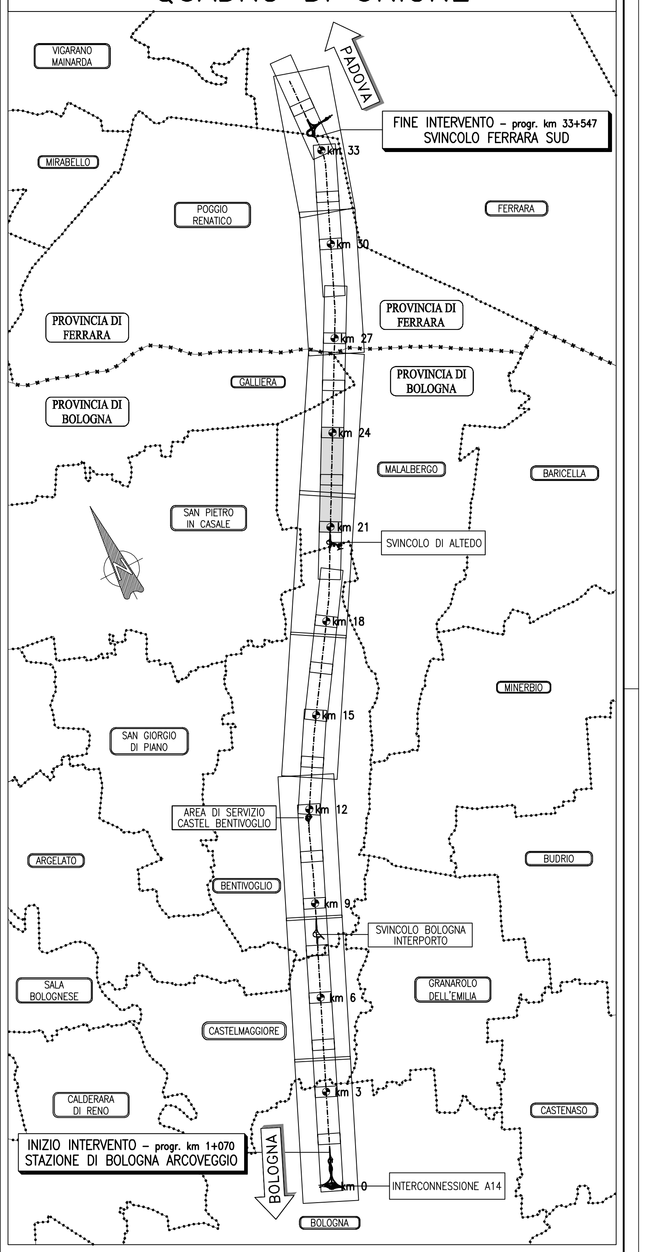

LEGENDA

- B.T. — B.T. — Linee Elettriche B.T.
- M.T. — M.T. — Linee Elettriche M.T.
- A.T. — A.T. — Linee Elettriche A.T.
- ILL — ILL — Pubblica illuminazione
- GAS — GAS — Metanodotti
- ACQ — ACQ — Acquedotti
- FOG — FOG — Fognature
- TEL — TEL — Linee Telefoniche
- F.O. — F.O. — Fibra Ottica Telecom
- F.O. — F.O. — Fibra Ottica Autostrade
- OEL — OEL — Oleodotti
- OSS — OSS — Ossigenodotti

Attr.20.06.19
Ente Gestore
Tipologia impianto
Area Cronos Impianto

Impianto interferente da rimuovere o proteggere. Vedi scheda di risoluzione

autostrade per l'italia

AUTOSTRADA (A13) : BOLOGNA–PADOVA

TRATTO: BOLOGNA – FERRARA

AMPLIAMENTO ALLA TERZA CORSIA
TRATTO: BOLOGNA ARCOVEGGIO – FERRARA SUD

PROGETTO DEFINITIVO

INTERFERENZE

GESTIONE INTERFERENZE
CENSIMENTO INTERFERENZE
Planimetria – 1/12
da Km 1+070 al Km 3+000

IL PROGETTISTA SPECIALISTICO	IL RESPONSABILE INTEGRAZIONE PRESTAZIONI SPECIALISTICHE	IL DIRETTORE TECNICO
P.I.E. Fabio Cerchiari O.P.I. Como N. 1067 **RESPONSABILE ESPROPRI**	Ing. Federica Ferrari Ord. Ingg. Milano N. 21082	Ing. Orlando Mazza Ord. Ingg. Pavia N. 1496 **PROGETTAZIONE NUOVE OPERE AUTOSTRADALI**

CODICE IDENTIFICATIVO — Ordinatore:

RIFERIMENTO PROGETTO				RIFERIMENTO DIRETTORIO						RIFERIMENTO ELABORATO				
Codice Commessa	Lotto / Sub-Prog. / Cod. Stralcio	Fase	Capitolo	Paragrafo	WBS TRATTO	WBS ATTIVITA'	PARTE D'OPERA	Tip.	Disciplina	Progressivo		Rev.	
11130600	01	PD	000	000	000	000	000	00	ESC	0008	—	—	SCALA: 1:2000

				REVISIONE	
spea ENGINEERING — per Atlantia	PROJECT MANAGER: Ing. Federica Ferrari, Ord. Ingg. Milano N. 21082	SUPPORTO SPECIALISTICO:		n.	data
	REDATTO: Geom. Corrado Esposito	VERIFICATO:		0	novembre 2016

VISTO DEL COMMITTENTE	VISTO DEL CONCEDENTE
autostrade per l'italia IL RESPONSABILE UNICO DEL PROCEDIMENTO Ing. Antonio Toni	Ministero delle Infrastrutture e dei Trasporti DIPARTIMENTO PER LE INFRASTRUTTURE, GLI AFFARI GENERALI ED IL PERSONALE DIREZIONE GENERALE PER LA VIGILANZA SULLE CONCESSIONARIE AUTOSTRADALI

IL PRESENTE DOCUMENTO NON PUÒ ESSERE COPIATO, RIPRODOTTO O ALTRIMENTI PUBBLICATO, IN TUTTO O IN PARTE, SENZA IL CONSENSO SCRITTO DELLA SOC. AUTOSTRADE PER L'ITALIA S.P.A. CHE UTILIZZA NON AUTORIZZATI. SARA' PERSEGUITO A NORMA DI LEGGE. TUTTI I DIRITTI SONO QUELLI PREVISTI DALLA LEGGE.
THIS DOCUMENT MAY NOT BE COPIED, REPRODUCED OR PUBLISHED, EITHER IN PART OR IN ITS ENTIRETY, WITHOUT THE WRITTEN PERMISSION OF SOC. AUTOSTRADE PER L'ITALIA S.P.A.. UNAUTHORIZED USE WILL BE PROSECUTED BY LAW.