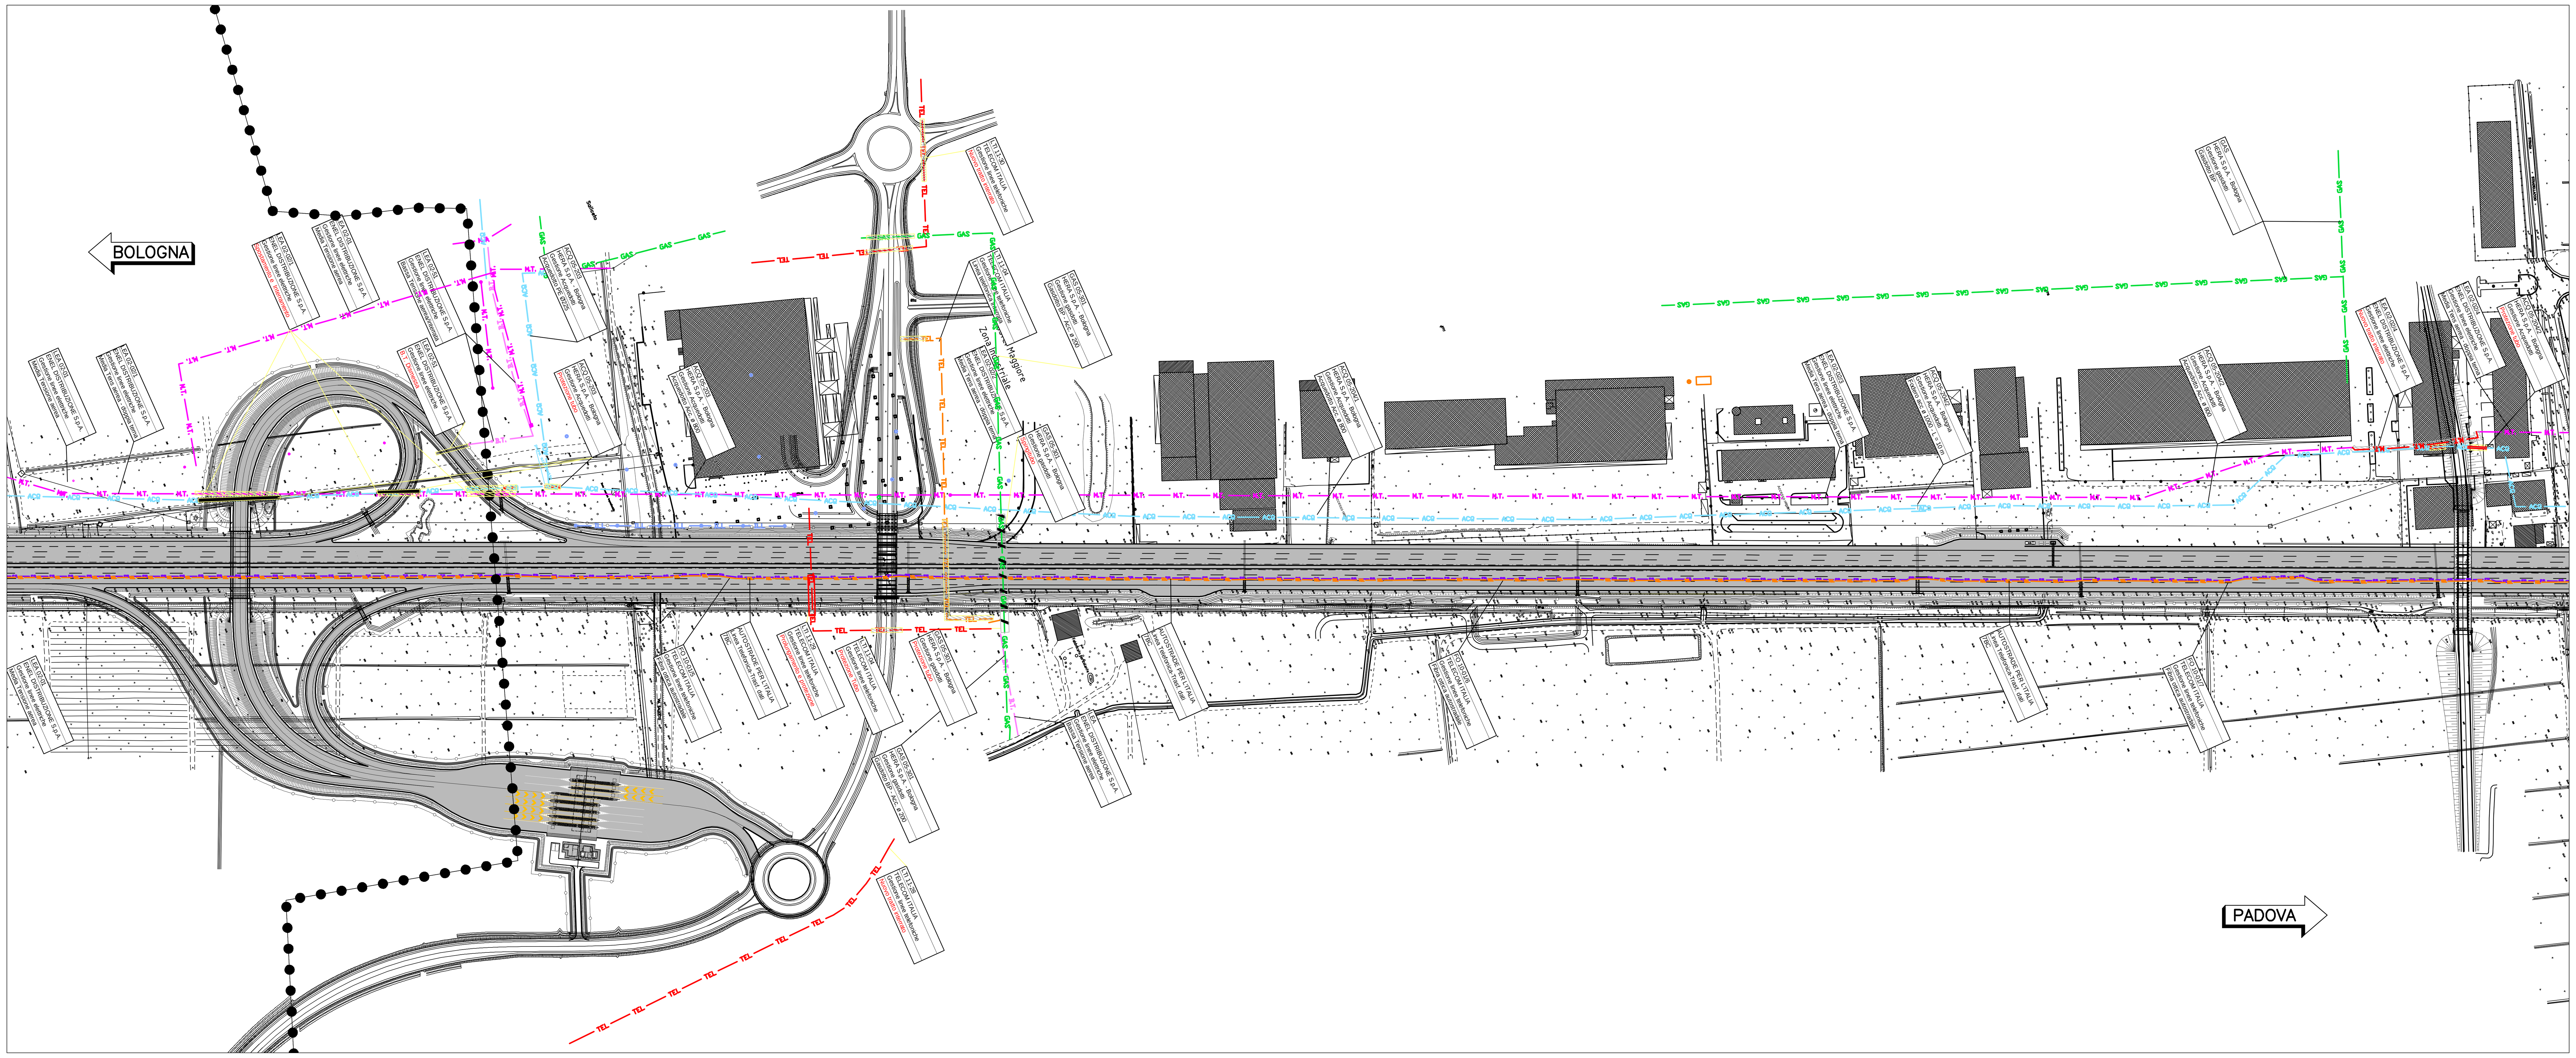

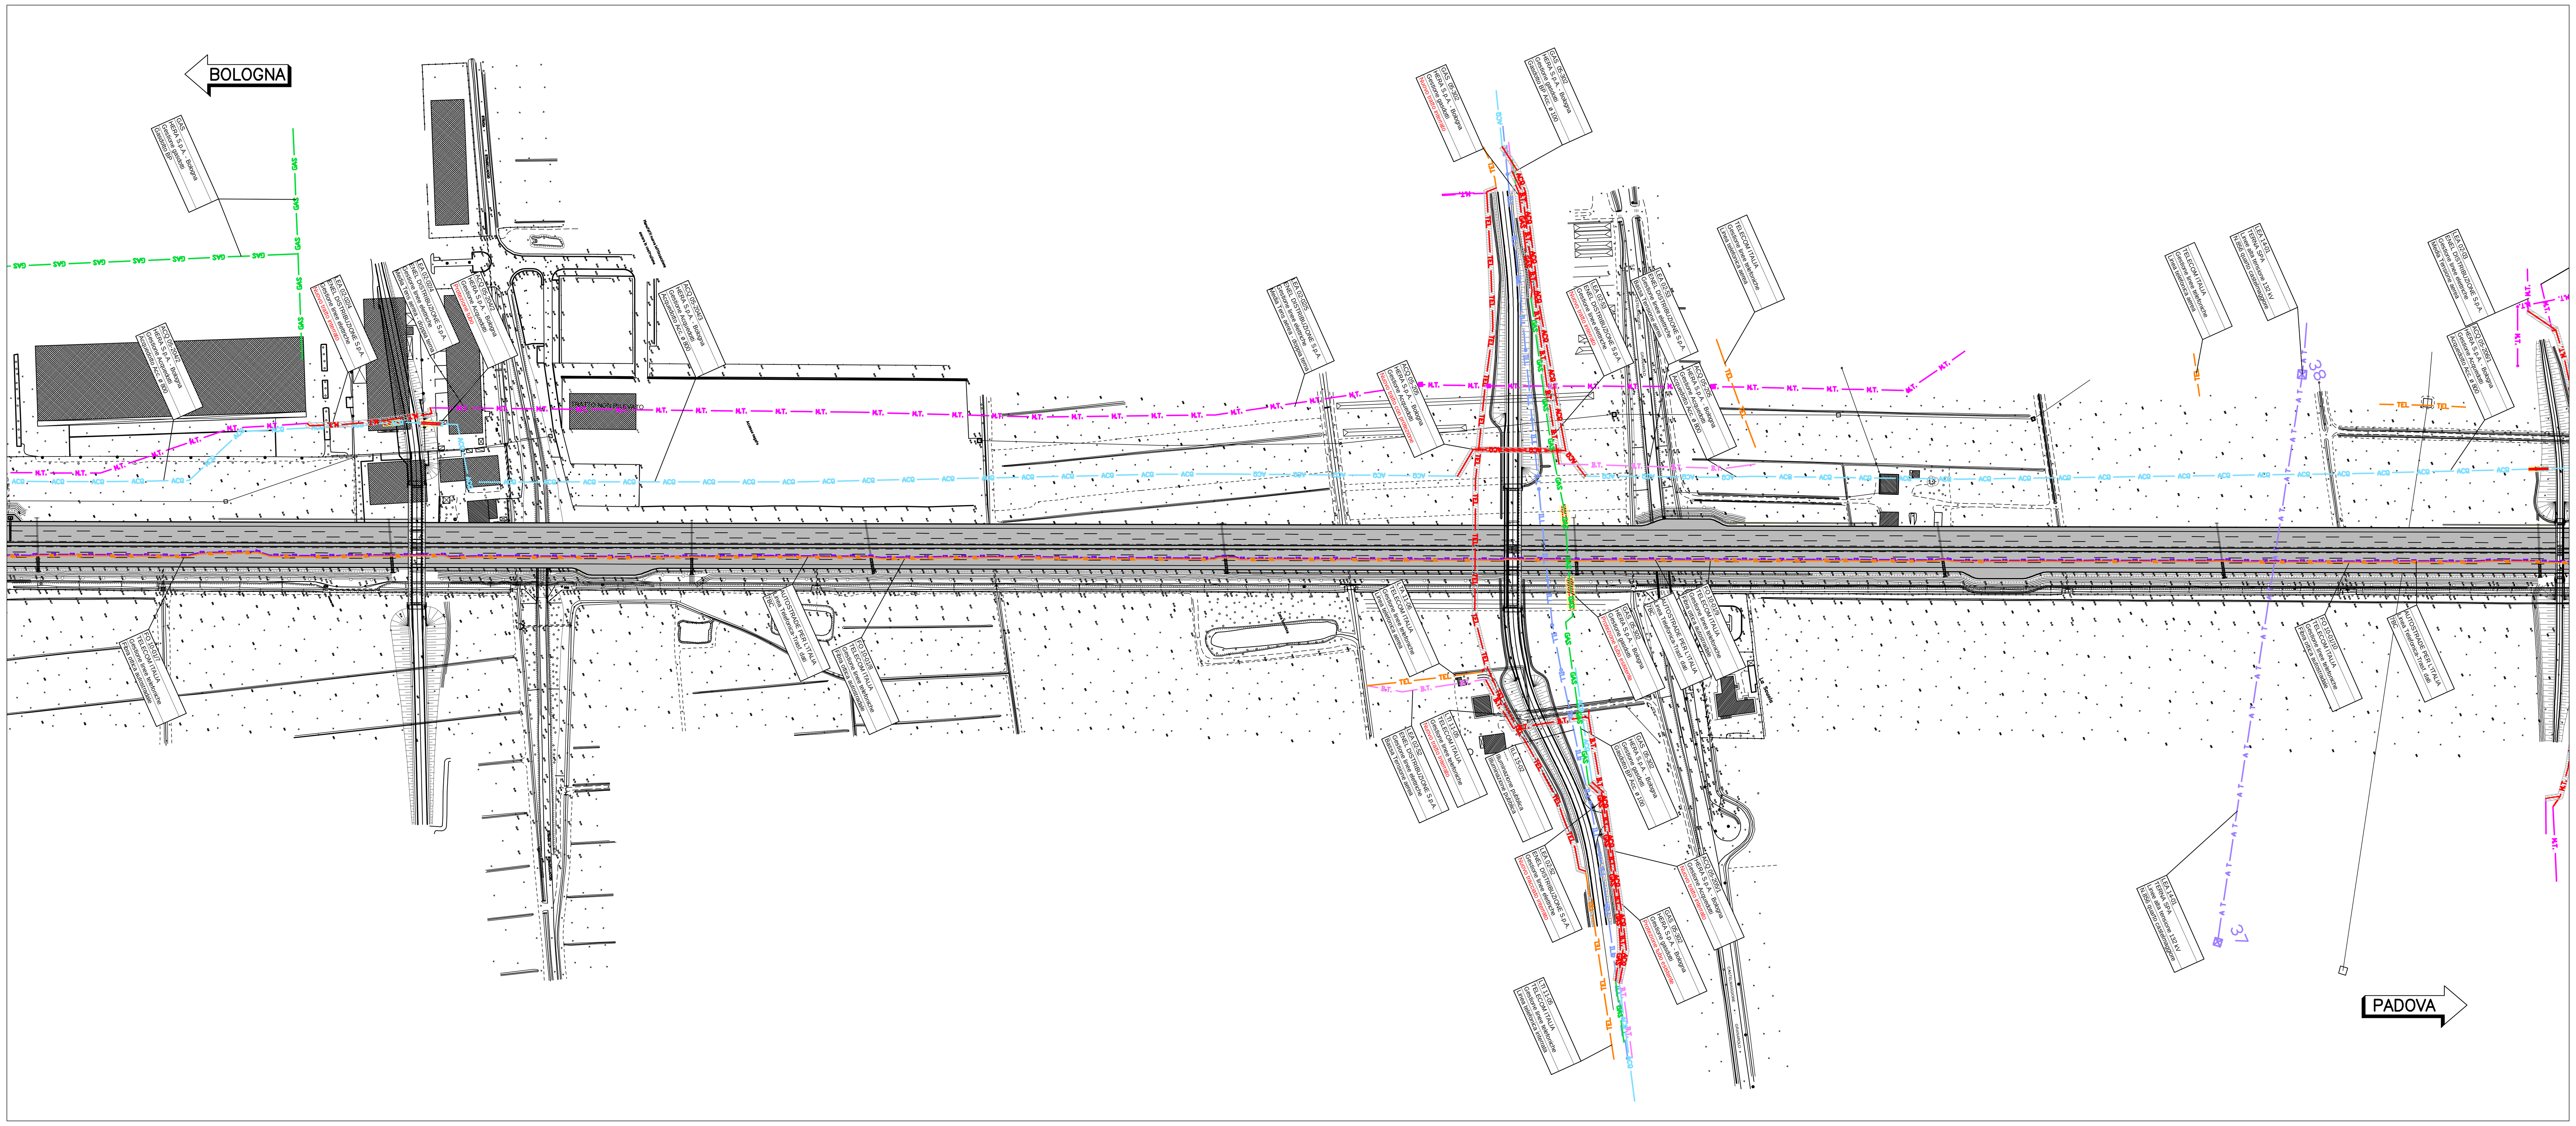

QUADRO DI UNIONE

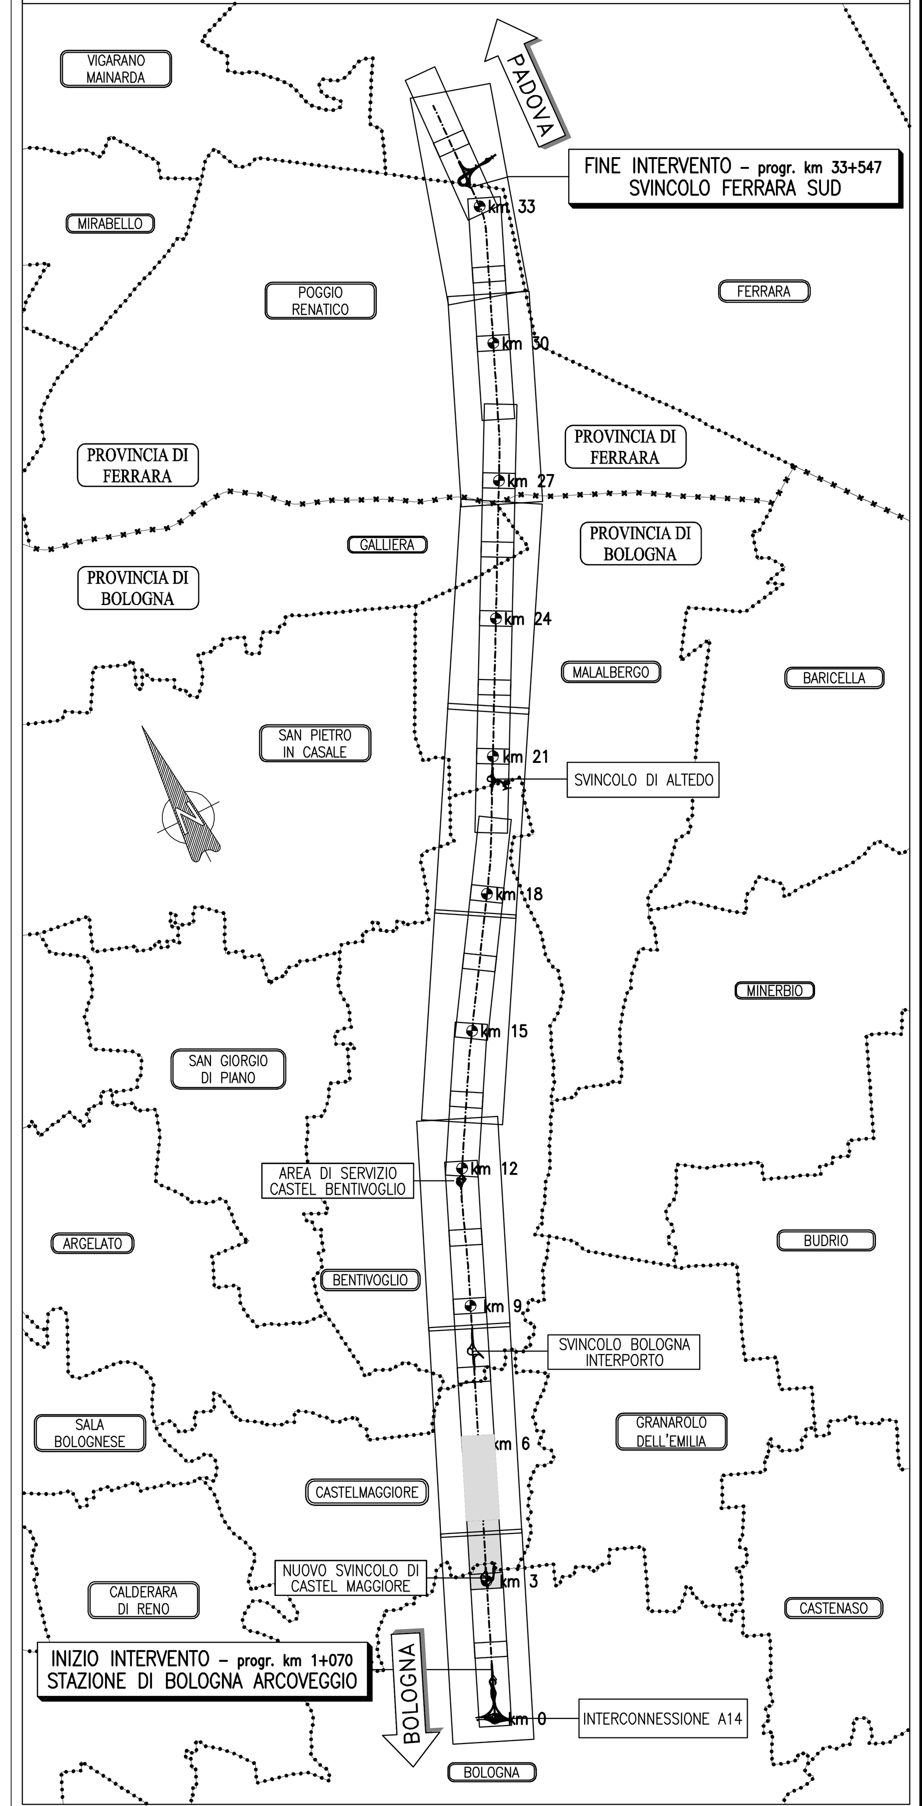

LEGENDA

TRACCIATI ATTUALI	TRACCIATI IN PROGETTO
B.T. Linee Elettriche B.T.	B.T. Linee Elettriche B.T.
M.T. Linee Elettriche M.T.	M.T. Linee Elettriche M.T.
A T Linee Elettriche A.T.	A T Linee Elettriche A.T.
ILL Pubblica illuminazione	ILL Pubblica illuminazione
GAS Metanodotti	GAS Metanodotti
ACQ Acquedotti	ACQ Acquedotti
FOG Fognature	FOG Fognature
TEL Linee Telefoniche	TEL Linee Telefoniche
F.O. Fibra Ottica Telecom	F.O. Fibra Ottica Telecom
F.O. Fibra Ottica Autostrade	Fibra Ottica Autostrade
OIL Oleodotti	OIL Oleodotti
OSS Ossigenodotti	OSS Ossigenodotti
Impianto interferente da rimuovere o proteggere. Vedi scheda di risoluzione	Servitù
Esproprio	Occupazione Temporanea

autostrade || per l'italia

AUTOSTRADA (A13) : BOLOGNA–PADOVA

TRATTO: BOLOGNA – FERRARA

AMPLIAMENTO ALLA TERZA CORSIA
TRATTO: BOLOGNA ARCOVEGGIO – FERRARA SUD

PROGETTO DEFINITIVO

INTERFERENZE

GESTIONE INTERFERENZE
Risoluzione Interferenze
Planimetria – 13/24
da Km 1+070 al Km 3+000

IL PROGETTISTA SPECIALISTICO	IL RESPONSABILE INTEGRAZIONE PRESTAZIONI SPECIALISTICHE	IL DIRETTORE TECNICO
P.I.E. Fabio Cerchiari O.P.I. Como N. 1067 RESPONSABILE ESPROPRI	Ing. Federica Ferrari Ord. Ingg. Milano N. 21082	Ing. Orlando Mazza Ord. Ingg. Pavia N. 1496 PROGETTAZIONE NUOVE OPERE AUTOSTRADALI

CODICE IDENTIFICATIVO: 1 1 1 3 0 6 0 0 0 1 P D 0 0 0 0 0 0 0 0 0 0 0 0 0 0 E S C 0 0 1 4 - -

Ordinatore: — SCALA: 1:2000

PROJECT MANAGER:	Ing. Federica Ferrari Ord. Ingg. Milano N. 21082
SUPPORTO SPECIALISTICO:	
REDATTO:	Geom. Corrado Esposito
VERIFICATO:	

REVISIONE: n. 0 — data: novembre 2016

spea ENGINEERING — gruppo Atlantia

VISTO DEL COMMITTENTE: autostrade || per l'italia — IL RESPONSABILE UNICO DEL PROCEDIMENTO Ing. Antonio Tosi

VISTO DEL CONCEDENTE: Ministero delle Infrastrutture e dei Trasporti

IL PRESENTE DOCUMENTO NON POTRÀ ESSERE COPIATO, RIPRODOTTO O ALTRIMENTI PUBBLICATO, IN TUTTO O IN PARTE, SENZA IL CONSENSO SCRITTO DELLA SOC. AUTOSTRADE PER L'ITALIA S.P.A. OGNI UTILIZZO NON AUTORIZZATO SARÀ PERSEGUITO A NORMA DI LEGGE.
THIS DOCUMENT MAY NOT BE COPIED, REPRODUCED OR PUBLISHED, EITHER IN PART OR IN ITS ENTIRETY, WITHOUT THE WRITTEN PERMISSION OF SOC. AUTOSTRADE PER L'ITALIA S.P.A. UNAUTHORIZED USE WILL BE PROSECUTED BY LAW.