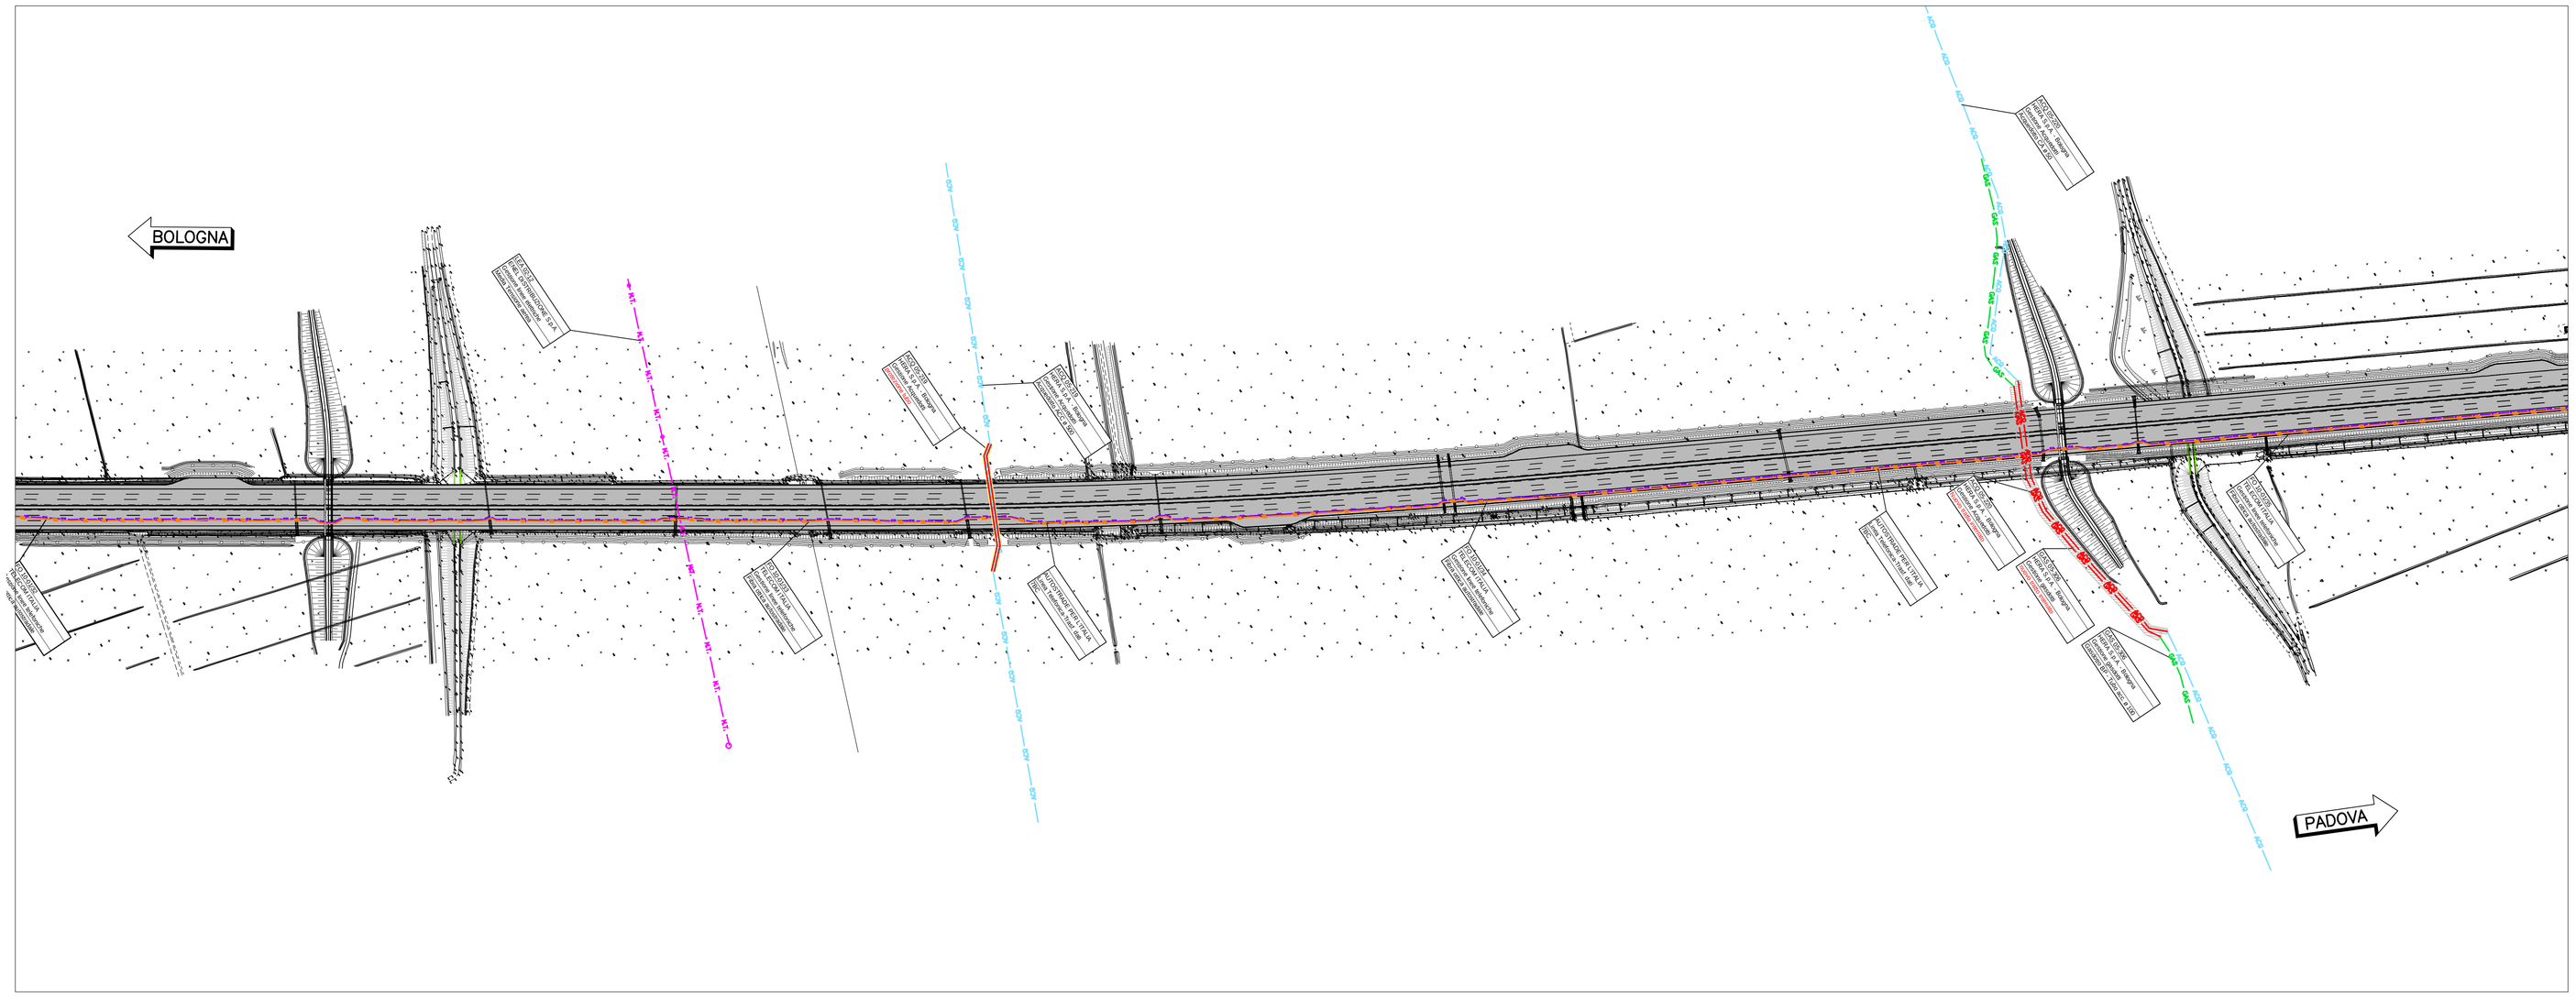

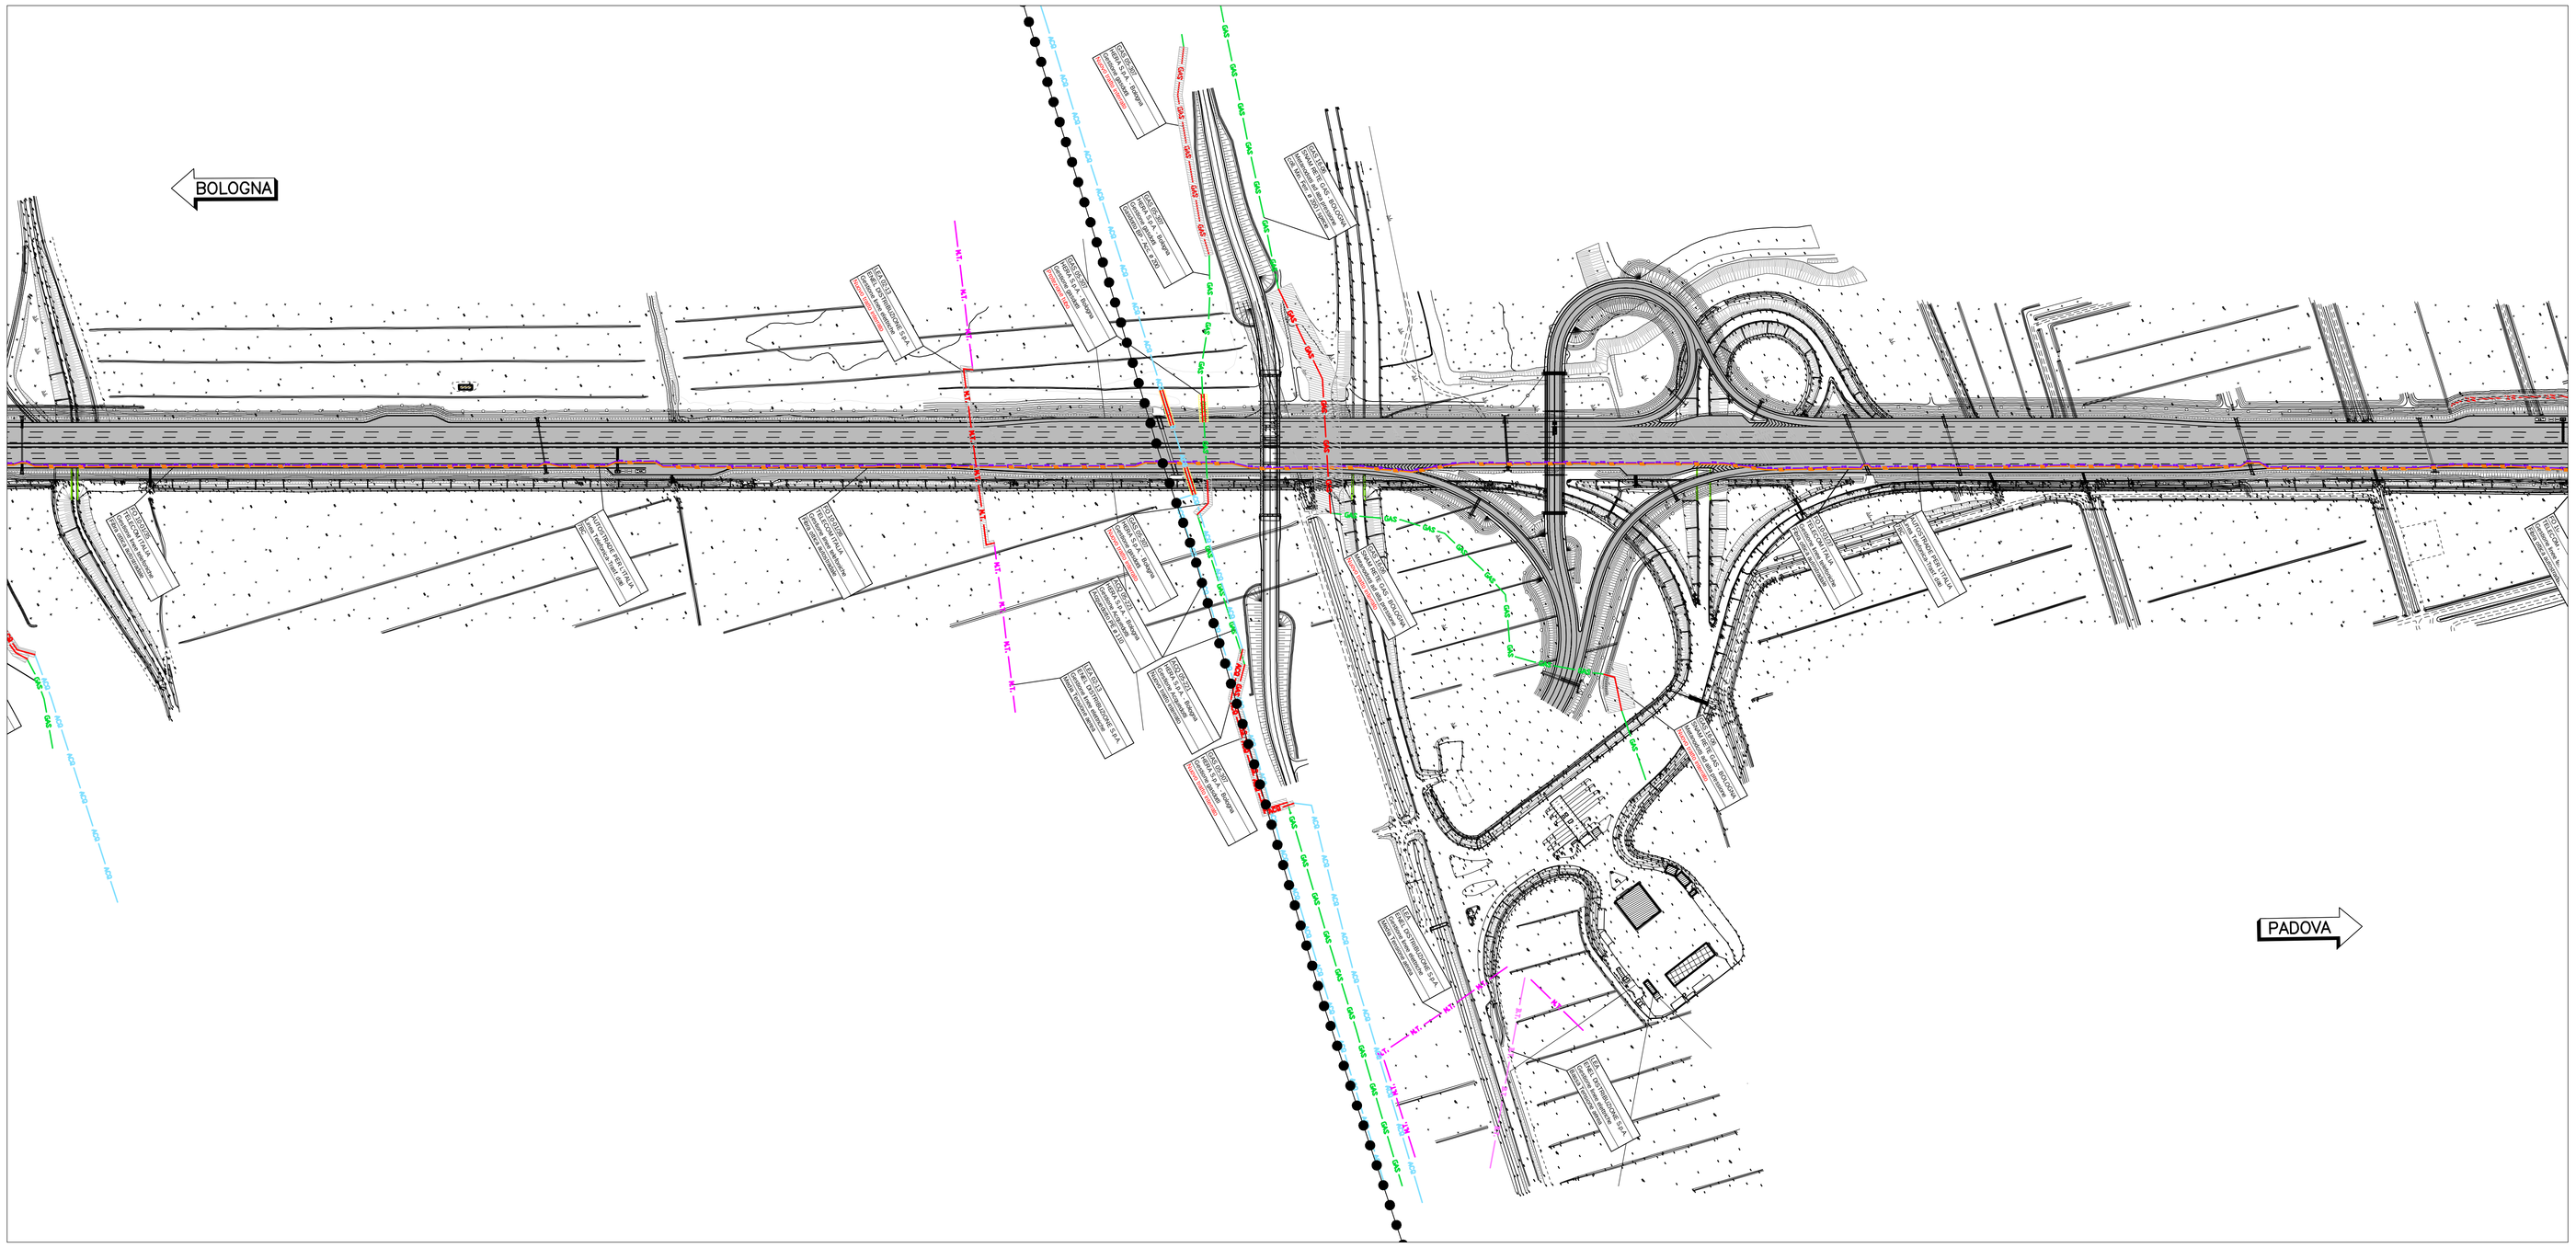

QUADRO DI UNIONE

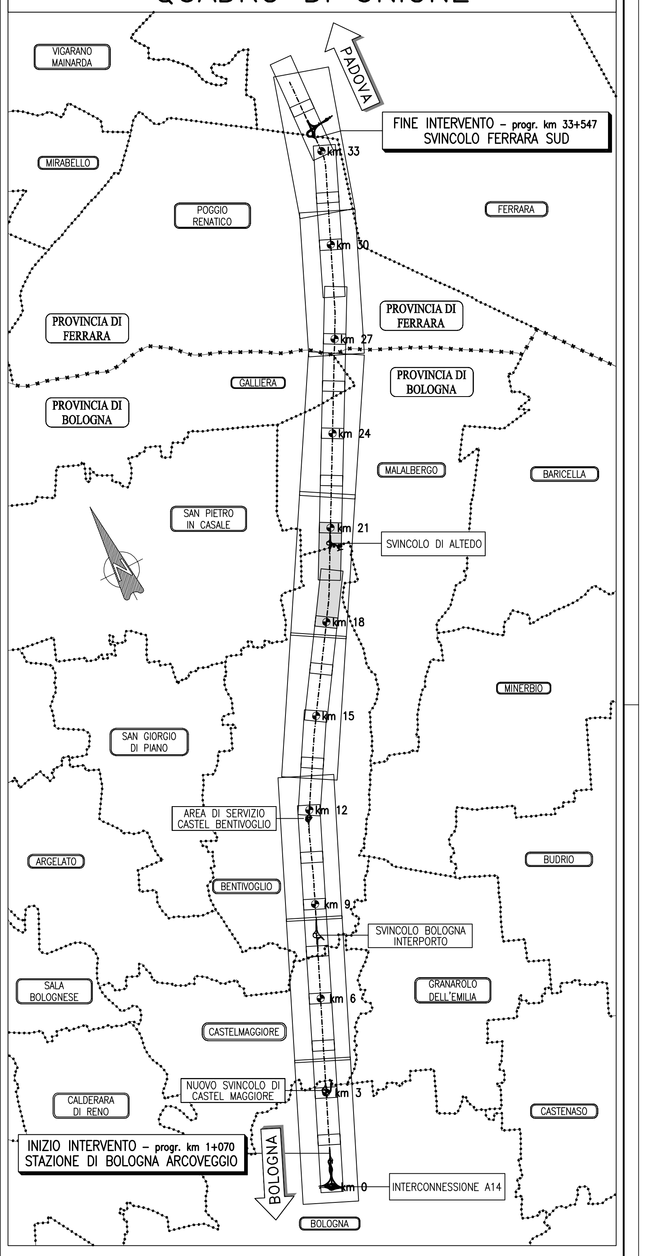

LEGENDA

TRACCIATI ATTUALI		TRACCIATI IN PROGETTO	
B.T.	Linee Elettriche B.T.	B.T.	Linee Elettriche B.T.
M.T.	Linee Elettriche M.T.	M.T.	Linee Elettriche M.T.
A.T.	Linee Elettriche A.T.	A.T.	Linee Elettriche A.T.
ILL.	Pubblica illuminazione	ILL.	Pubblica illuminazione
GAS	Metanodotti	GAS	Metanodotti
ACQ	Acquedotti	ACQ	Acquedotti
FOG	Fognature	FOG	Fognature
TEL	Linee Telefoniche	TEL	Linee Telefoniche
F.O.	Fibra Ottica Telecom	F.O.	Fibra Ottica Telecom
F.O.	Fibra Ottica Autostrade		Fibra Ottica Autostrade
OIL	Oleodotti	OIL	Oleodotti
OSS	Ossigenodotti	OSS	Ossigenodotti
ATTO STRADALE / Tratto in rilevato / Tratto in trincea / Tratto in galleria	Impianto interferente da rimuovere o proteggere. Vedi scheda di risoluzione		Servitù
	Esproprio		Occupazione Temporanea

autostrade per l'italia

AUTOSTRADA (A13) : BOLOGNA–PADOVA

TRATTO: BOLOGNA – FERRARA

AMPLIAMENTO ALLA TERZA CORSIA
TRATTO: BOLOGNA ARCOVEGGIO – FERRARA SUD

PROGETTO DEFINITIVO

INTERFERENZE

GESTIONE INTERFERENZE
Risoluzione Interferenze
Planimetria – 13/24
da Km 1+070 al Km 3+000

IL PROGETTISTA SPECIALISTICO	IL RESPONSABILE INTEGRAZIONE PRESTAZIONI SPECIALISTICHE	IL DIRETTORE TECNICO
P.I.E. Fabio Cerchiari O.P.I. Como N. 1067 **RESPONSABILE ESPROPRI**	Ing. Federica Ferrari Ord. Ingg. Milano N. 21082	Ing. Orlando Mazza Ord. Ingg. Pavia N. 1496 **PROGETTAZIONE NUOVE OPERE AUTOSTRADALI**

CODICE IDENTIFICATIVO

RIFERIMENTO PROGETTO			RIFERIMENTO DIRETTORIO					RIFERIMENTO ELABORATO				Ordinatore:
Codice Commessa	Lotto, Sub-Prog, Cod. Appalto	Fase	Capitolo	Paragrafo	Impianto	Sottoimpianto	PARTE D'OPERA	Tip.	Disciplina	Progressiva	Rev.	
11306	0001	PD	00	00	00	00	00 00 00 00	O	ESC	0019	- -	SCALA: 1:2000

	PROJECT MANAGER:	SUPPORTO SPECIALISTICO:	REVISIONE n.	data
spea INGINEERING / partner Atlantia	Ing. Federica Ferrari Ord. Ingg. Milano N. 21082		0	novembre 2016
	REDATTO: Geom. Corrado Esposito	VERIFICATO:		

	VISTO DEL COMMITTENTE	VISTO DEL CONCEDENTE
	autostrade per l'italia IL RESPONSABILE UNICO DEL PROCEDIMENTO Ing. Antonio Trei	Ministero delle Infrastrutture e dei Trasporti DIPARTIMENTO PER LE INFRASTRUTTURE, GLI AFFARI GENERALI ED IL PERSONALE DIREZIONE GENERALE PER LA VIGILANZA SUGLI ENTI DELLA STRADA E SULLE AUTOSTRADE

IL PRESENTE DOCUMENTO NON POTRA' ESSERE COPIATO, RIPRODOTTO O ALTRIMENTI PUBBLICATO, IN TUTTO O IN PARTE, SENZA IL CONSENSO SCRITTO DELLA SOC. AUTOSTRADE PER L'ITALIA S.P.A. OVVERO CHI UTILIZZA NON AUTORIZZATO SARA' PERSEGUITO A NORMA DI LEGGE.
THIS DOCUMENT MAY NOT BE COPIED, REPRODUCED OR PUBLISHED, EITHER IN PART OR IN ITS ENTIRETY, WITHOUT THE WRITTEN PERMISSION OF SOC. AUTOSTRADE PER L'ITALIA S.P.A. UNAUTHORIZED USE WILL BE PROSECUTED BY LAW.