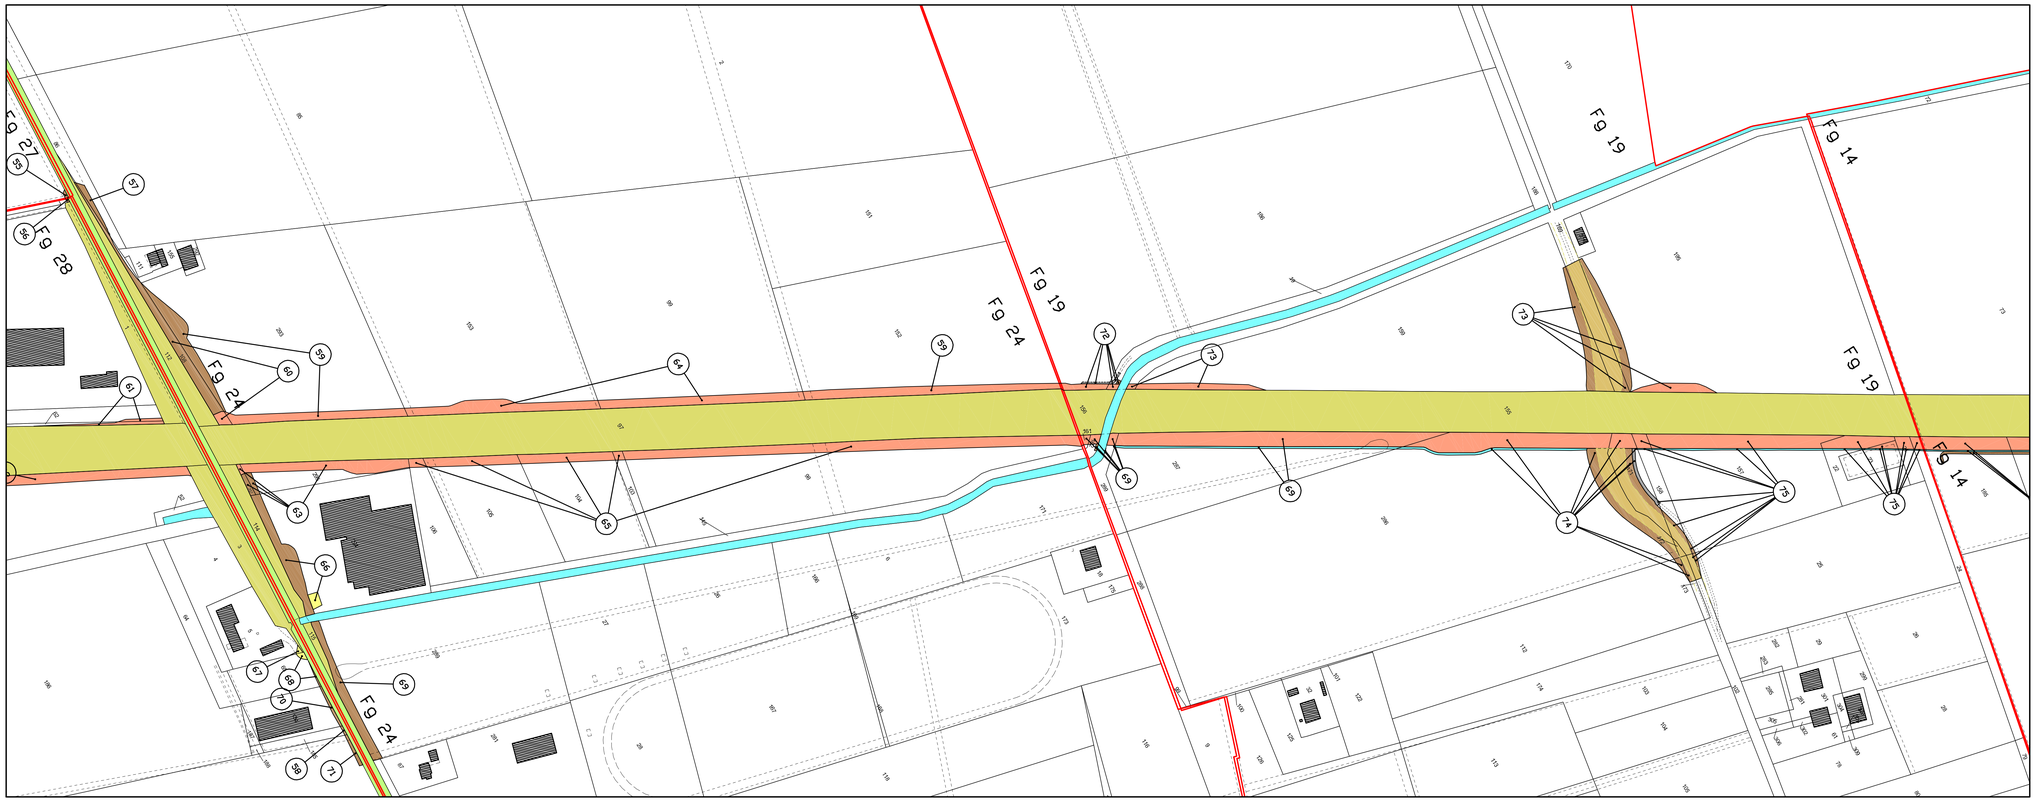

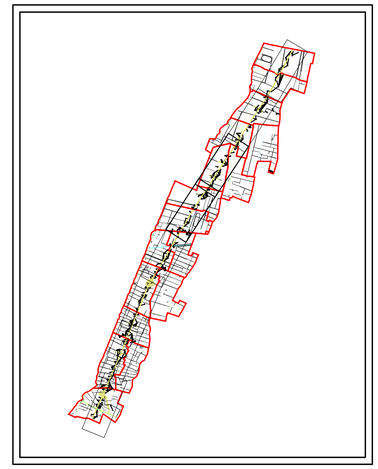

LEGENDA

- Sede autostrada, pertinenze autostradali, ecc.
- Deviazione fosso,sede strada deviazione strada, ecc.
- Servitù di passo U.T./U.P., di viadotto, di galleria
- Servitù di scarico acque
- Reliquato
- Occupazione Temporanea
- Servitù per Interferenze
- Mitigazione Ambientale
- Proprietà ANAS e/o Demanio Ramo Strade
- Fabbricati esistenti non censiti in catasto
- Proprietà presunta autostradale non aggiornata in catasto

autostrade per l'italia

AUTOSTRADA (A13) : BOLOGNA–PADOVA

TRATTO: BOLOGNA – FERRARA

AMPLIAMENTO ALLA TERZA CORSIA
TRATTO: BOLOGNA ARCOVEGGIO – FERRARA SUD

PROGETTO DEFINITIVO

ESPROPRI

PIANO PARTICELLARE

COMUNE DI BENTIVOGLIO

(Provincia di Bologna)
tavola 3/4

IL PROGETTISTA SPECIALISTICO	IL RESPONSABILE INTEGRAZIONE PRESTAZIONI SPECIALISTICHE	IL DIRETTORE TECNICO
P.I.E. Fabio Cerchiari O.Per.Ind. Como N.1067 **RESPONSABILE ESPROPRI E CONVENZIONI**	Ing. Federico Ferrari Ord. Ingg. Milano N. 21082	Ing. Orlando Mazza Ord. Ingg. Pavia N. 1496 **PROGETTAZIONE NUOVE OPERE AUTOSTRADALI**

CODICE IDENTIFICATIVO

RIFERIMENTO PROGETTO					RIFERIMENTO DIRETTORIO					RIFERIMENTO ELABORATO				Ordinatore:
Codice Commessa	Lotto	Sub-Prog. Fase Appalto	Fase	Capitolo	Paragrafo	Tecnologia	Progressivo	PARTE D'OPERA		Tip.	Disciplina	Progressivo	Rev.	---
1 1 1 3 0 6	0 0 0	1	P D	0 0	0 0	0 0	0 0 0	0 0 0 0 0 0	0	E	S C	0 0 6 2	–	SCALA: 1:2000

	PROJECT MANAGER:	SUPPORTO SPECIALISTICO:	REVISIONE	
spea INGEGNERIA per Atlantia	Ing. Federico Ferrari Ord. Ingg. Milano N. 21082		n.	data
			0	NOVEMBRE 2016
			1	–
			2	–
	REDATTO: –	VERIFICATO: –	3	–
			4	–

	VISTO DEL COMMITTENTE	VISTO DEL CONCEDENTE
	autostrade per l'italia IL RESPONSABILE UNICO DEL PROCEDIMENTO Ing. Antonio Trei	Ministero delle Infrastrutture e dei Trasporti DIPARTIMENTO PER LE INFRASTRUTTURE, GLI AFFARI GENERALI ED IL PERSONALE STRUTTURA DI VIGILANZA SULLE CONCESSIONARIE AUTOSTRADALI

IL PRESENTE DOCUMENTO NON POTRA' ESSERE COPIATO, RIPRODOTTO O ALTRIMENTI PUBBLICATO, IN TUTTO O IN PARTE, SENZA IL CONSENSO SCRITTO DELLA SOC. AUTOSTRADE PER L'ITALIA S.P.A.. OGNI UTILIZZO NON AUTORIZZATO SARA' PERSEGUITO A NORMA DI LEGGE.
THIS DOCUMENT MAY NOT BE COPIED, REPRODUCED OR PUBLISHED, EITHER IN PART OR IN ITS ENTIRETY, WITHOUT THE WRITTEN PERMISSION OF SOC. AUTOSTRADE PER L'ITALIA S.P.A.. UNAUTHORIZED USE WILL BE PROSECUTED BY LAW.